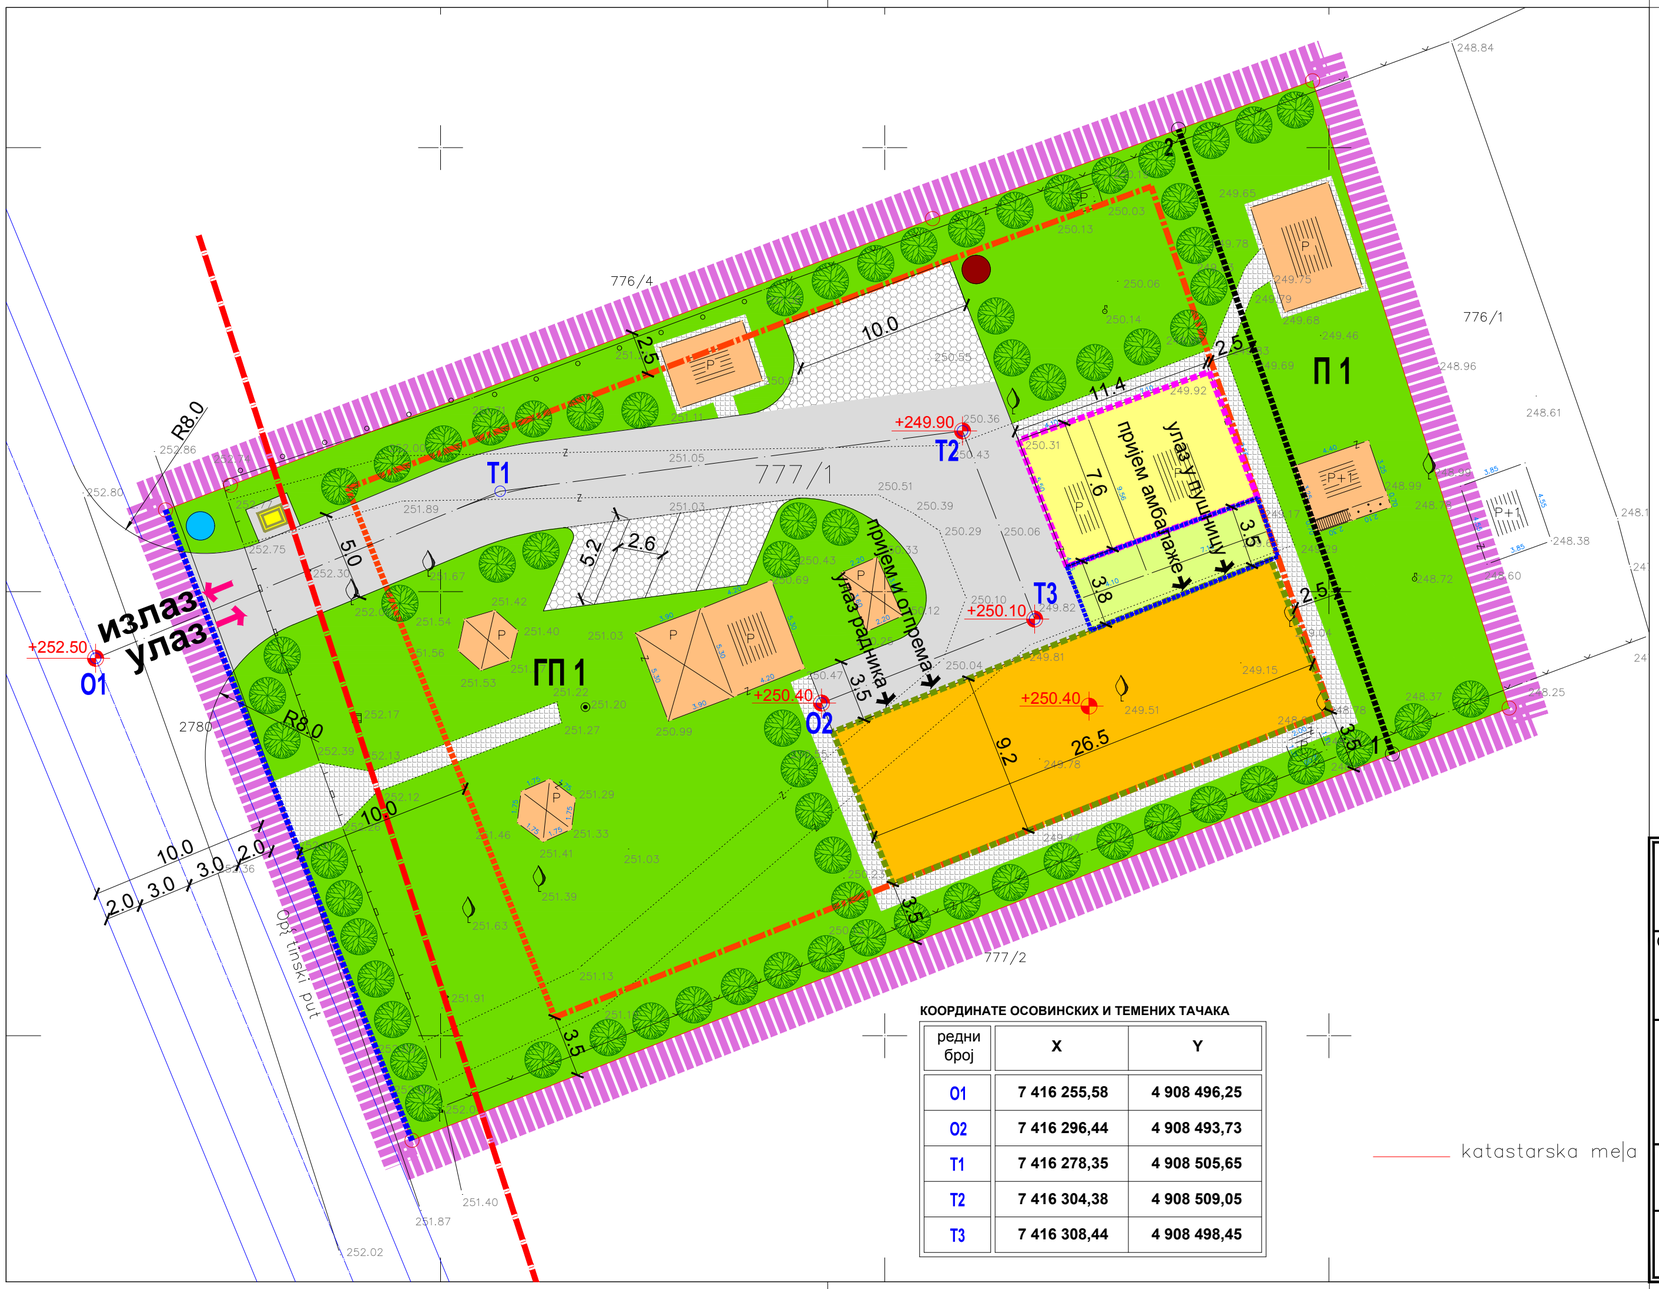


**КООРДИНАТЕ ОСОВИНСКИХ И ТЕМЕНИХ ТАЧАКА**

| редни број | X | Y |
|---|---|---|
| О1 | 7 416 255,58 | 4 908 496,25 |
| О2 | 7 416 296,44 | 4 908 493,73 |
| Т1 | 7 416 278,35 | 4 908 505,65 |
| Т2 | 7 416 304,38 | 4 908 509,05 |
| Т3 | 7 416 308,44 | 4 908 498,45 |

# ЛЕГЕНДА

- Граница обухвата урбанистичког пројекта
- Регулациона линија
- Грађевинска линија
- Граница грађења
- Постојећа међна линија
- Постојећа међна тачка
- Нова међна линија
- Нова међна тачка
- Габарит планираног објекта
- Постојећи објекат који мора прво да се озакони па тек онда да се врши доградња, адаптација и санација
- Надстрешница - која служи за повезивање постојећег и новог објекта у једну целину
- Саобраћајни плато
- Паркинг простор за теретна и путничка возила
- Пешачке комуникације
- Постојећи помоћни објекти који се задржавају
- Уређене зелене површине
- Простор за одлагање смећа
- Планирани положај водонепропусног септичког танка
- Планирано водомерно окно
- Постојећа нисконапонска мрежа
- +250.10 Нивелациони елементи
- О1 Т1 Осовинске и темене тачке

N

**Напомена: Саобраћајно решење за некатегорисани пут ком припада к.п.бр. 2780 КО Попучке је преузето из Плана генералне регулације за село Попучке ("Службени гласник града Ваљева", број 9/2007)**

Наручилац и носилац израде пројекта:

**Предузеће "ПУШИЋ", Пушић Миломир и ортак О.Д. Ваљево**
**ул. Владике Николаја бр.195, Ваљево**

Обрађивач пројекта:

**"А Р Х И П Л А Н" Д.О.О.**
**ул.Кнеза Михаила бр.66**
**А Р А Н Ђ Е Л О В А Ц**

ISO 9001 ISO 14001 BUREAU VERITAS Certification

Excellent Small & Medium Enterprises Privredna Komora Srbije Chamber of Commerce and Industry of Serbia
Sertifikat izdat 27.03.2013.g. Trenutno važećnost proverite putem QR koda.

2015 Creditworthiness Rating ARHIPLAN DOO ARANĐELOVAC ©Solidtet

Назив пројекта:

**УРБАНИСТИЧКИ ПРОЈЕКАТ ИЗГРАДЊЕ**
**на к.п.бр. 777/1 КО Попучке,**
**град Ваљево**

Назив листа: **Регулационо - нивелационо решење**

Размера: **1:250**

Лист број: **7.**

Датум: **октобар, 2016.год.**

Руководилац израде:

**одговорни урбаниста: дипл.инж.арх. Драгана Бига (200001503)**