

ЛЕГЕНДА

	Граница обухвата урбанистичког пројекта		Пешачке комуникације
	Регулациона линија		Постојећи помоћни објекти који се задржавају
	Грађевинска линија		Уређене зелене површине
	Граница грађења		
	Постојећа међна линија		
	Постојећа међна тачка		
	Нова међна линија		
	Нова међна тачка		
	Габарит планираног објекта		
	Постојећи објект који мора прво да се озакони па тек онда да се врши реконструкција - да се објекат скрати за око 2m		
	Надстрешница - која служи за повезивање постојећег реконструисаног и новог објекта у једну целину		
	Саобраћајни плато		
	Паркинг простор за теретна и путничка возила		



Напомена: Саобраћајно решење за некатегорисани пут ком припада к.п.бр. 2780 КО Попучке је преузето из Плана генералне регулације за село Попучке ("Службени гласник града Ваљево", број 9/2007)

Наручилац и носилац израде пројекта: Предузеће "ПУШИЋ", Пушић Миломир и ортак О.Д. Ваљево ул. Владике Николаја бр.195, Ваљево		
Обрађивач пројекта: "АРХИПЛАН" Д.О.О. ул. Београдска бр.60 АРАНЂЕЛОВАЦ		
Назив пројекта: УРБАНИСТИЧКИ ПРОЈЕКАТ ИЗГРАДЊЕ на к.п.бр. 777/1 КО Попучке, град Ваљево		
Назив листа: Урбанистичко решење са диспозицијом објекта	Размера: 1:250	Лист број: 6. Датум: јун, 2016.год.
Руководилац израде: одговорни урбаниста: дипл.инж.арх. Драгана Бига (200001503)		

ЛЕГЕНДА ПРОСТОРИЈА :

ПОДРУМ :

ПРОСТОРИЈА :	м2	мл	Под
1. Ложење ватре	12,25	14,00	Бетон
Укупно нето :	12,25		
Бруто :	16,00		


ПРИЗЕМЉЕ :

ПРОСТОРИЈА :	м2	мл	Под
1. Улаз радника	3,85	8,08	Самораз. под
2. - 3. Пријем - утовар - ходник	11,84	18,00	-/-
4. Комора за месо	11,40	13,60	-/-
5. Саламурење	9,00	12,00	-/-
6. Зачини	2,52	6,40	-/-
7. Прање опреме	4,32	8,40	-/-
8. Расецање и машинска обрада	20,00	18,00	-/-
9. Топљење и израда дуван чварака	75,00	40,00	-/-
10. Пушница класична	12,25	14,00	Дрво
11. Амбалажа	9,10	12,20	Самораз. под
12. Паковање	17,50	17,00	-/-
13. Упаковани производи	12,25	14,00	-/-
14. Канцеларија	3,50	7,80	-/-
15. Гардероба	8,10	11,40	-/-
16. Одмор радника	9,00	12,00	-/-
Укупно нето :	209,63		
Бруто :	241,00		

ГОРЊА ЕТАЖА :

ПРОСТОРИЈА :	м2	мл	Под
1. Пушница	12,25	14,00	Дрво
Укупно нето :	12,25		
Бруто :	16,00		



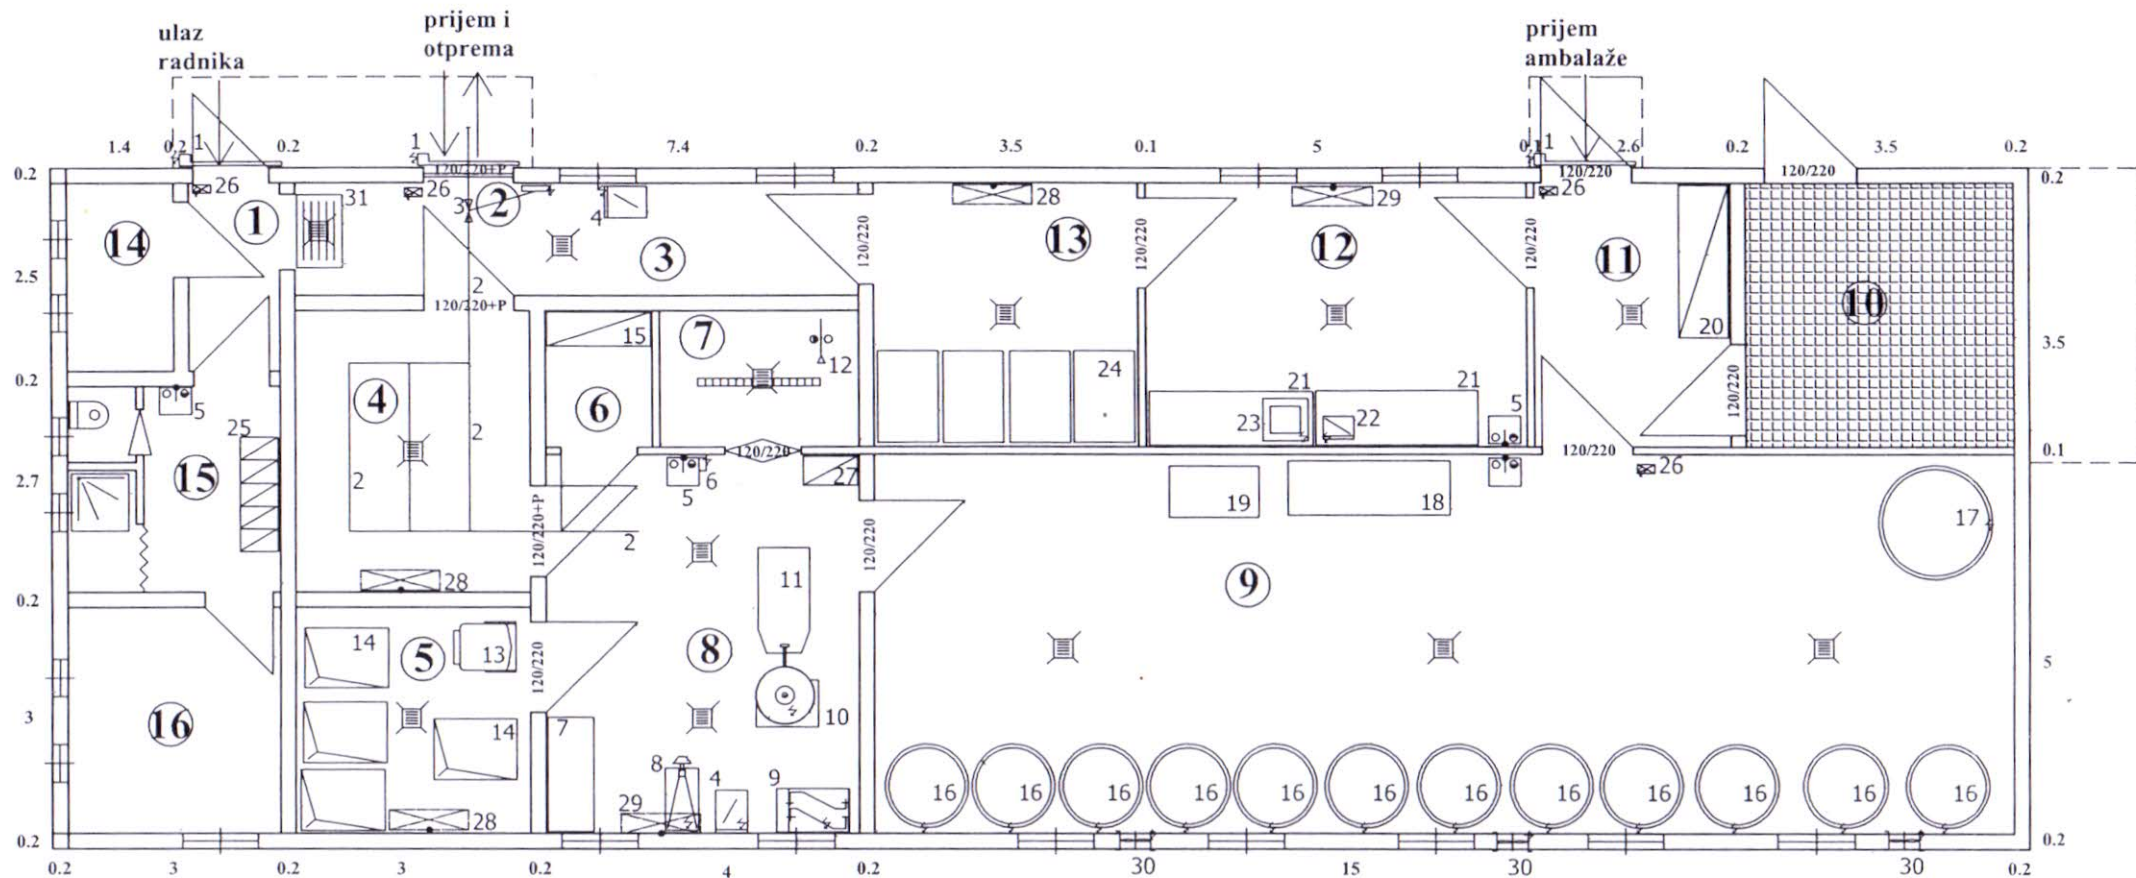

LEGENDA PROSTORIJA


1. ULAZ RADNIKA
2. PRIJEM I UTOVAR
3. HODNIK
4. KOMORA ZA MESO
5. SALAMURENJE
6. ZAČINI
7. PRANJE OPREME
8. RASECANJE I MAŠINSKA OBRADA
9. TOPLJENJE MASTI I IZRADA DUVAN ČVARAKA
10. SUŠARA - KLASIČNA
11. AMBALAŽA
12. PAKOVANJE
13. UPAKOVANI PROIZVODI
14. KANCELARIJA VET. INSPEKTORA
15. GARDEROBA SA TOALETOM I TUŠEM
16. ODMOR RADNIKA



"PUŠIĆ" VALJEVO


OSNOVA PRIZEMLJA
R 1:100

Основа темеља Р 1 : 100

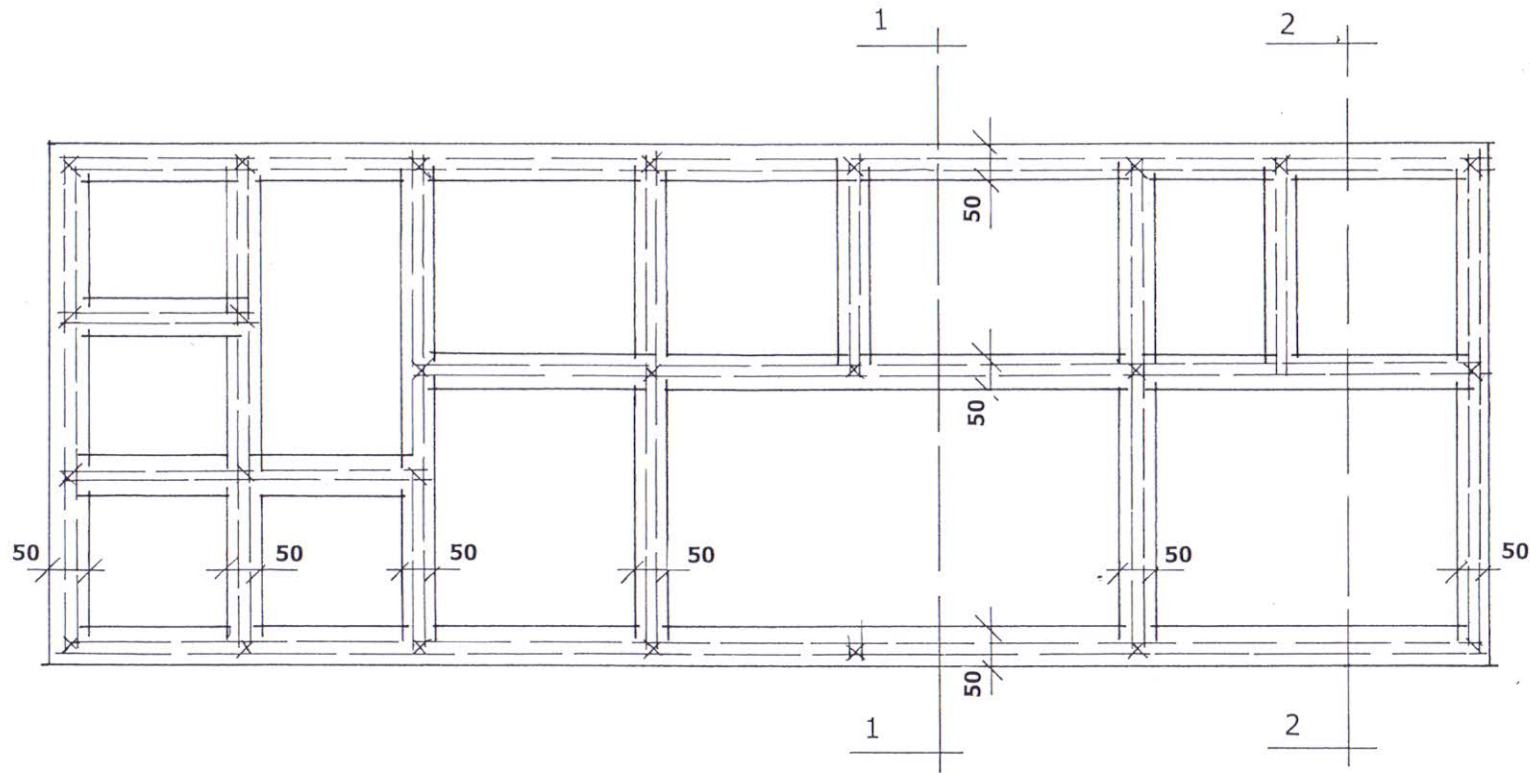

с.з.р. Атеље „Арт-пројект“ Ковин	Инвеститор : Пушић Сретен и о.д. "Пушић и ортак" ул. Владике Николаја Велимировића бр. 195, Ваљево
Одговорни пројектант : д.и.а. Славица Милетић – Бркић	Објекат : Пословни објекат за топљење и складиштење чварака на парц. топ. бр. 777/1 КО Попучке
Број лиценце : 300 1179 03	Цртеж : Основа темеља
Шифра : ИДР-03/03-16 Ознака пројекта : 1	Размера : 1 : 100
	Датум : 03.2016
	Лист број : 2

Основа подрума Р 1 : 100

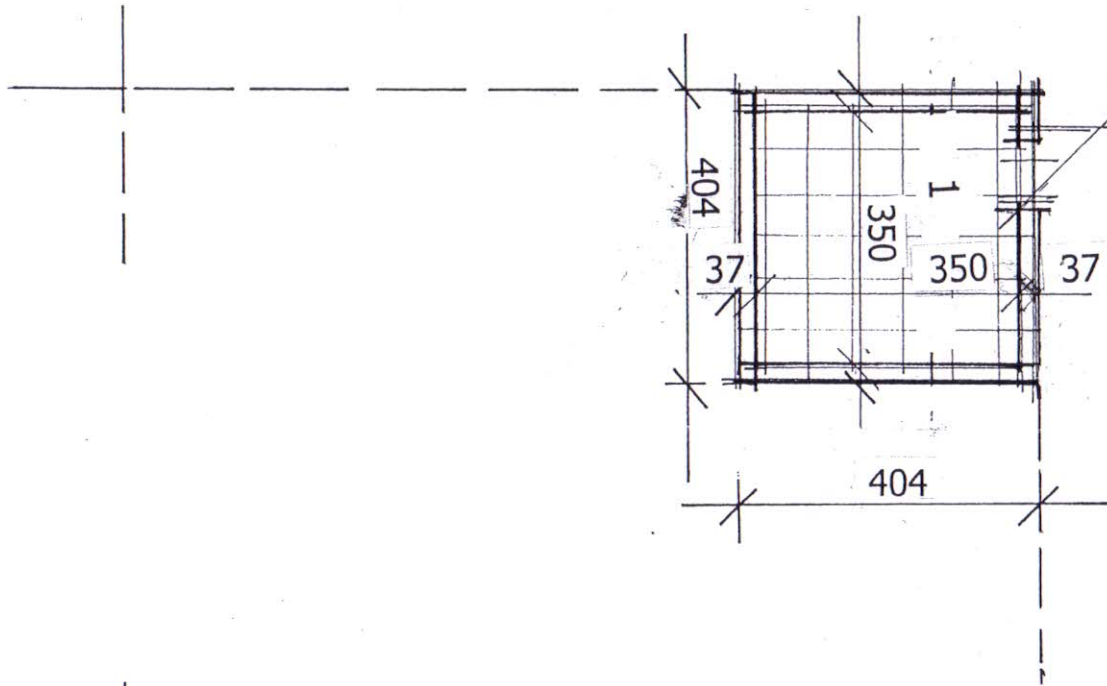

с.з.р. Атеље „Арт-пројект“ Ковин		Инвеститор : Пушић Сретен и о.д. "Пушић и ортак" ул. Владике Николаја Велимировића бр. 195, Ваљево	
Одговорни пројектант : д.и.а. Славица Милетић – Бркић		Објекат : Пословни објекат за топљење и складиштење чварака на парц. топ. бр. 777/1 КО Попучке	
Број лиценце : 300 1179 03		Цртеж : Основа подрума	
Шифра : ИДР-03/03-16		Размера 1 : 100	Датум : 03.2016
Ознака пројекта : 1		Лист број : 3	

ЛЕГЕНДА ПРОСТОРИЈА :

ПОДРУМ :

ПРОСТОРИЈА :	м2	мл	Под
1. Ложење ватре	12,25	14,00	Бетон
Укупно нето :	12,25		
Бруто :	16,00		

ПРИЗЕМЉЕ :


ПРОСТОРИЈА :	м2	мл	Под
1. Улаз радника	3,85	8,08	Самораз. под
2. - 3. Пријем - утовар - ходник	11,84	18,00	-/-
4. Комора за месо	11,40	13,60	-/-
5. Саламурење	9,00	12,00	-/-
6. Зачини	2,52	6,40	-/-
7. Прање опреме	4,32	8,40	-/-
8. Расецање и машинска обрада	20,00	18,00	-/-
9. Топљење и израда дуван чварака	75,00	40,00	-/-
10. Пушница класична	12,25	14,00	Дрво
11. Амбалажа	9,10	12,20	Самораз. под
12. Паковање	17,50	17,00	-/-
13. Упаковани производи	12,25	14,00	-/-
14. Канцеларија	3,50	7,80	-/-
15. Гардероба	8,10	11,40	-/-
16. Одмор радника	9,00	12,00	-/-
Укупно нето :	209,63		
Бруто :	241,00		

ГОРЊА ЕТАЖА :


ПРОСТОРИЈА :	м2	мл	Под
1. Пушница	12,25	14,00	Дрво
Укупно нето :	12,25		
Бруто :	16,00		




Основа приземља Р 1 : 100

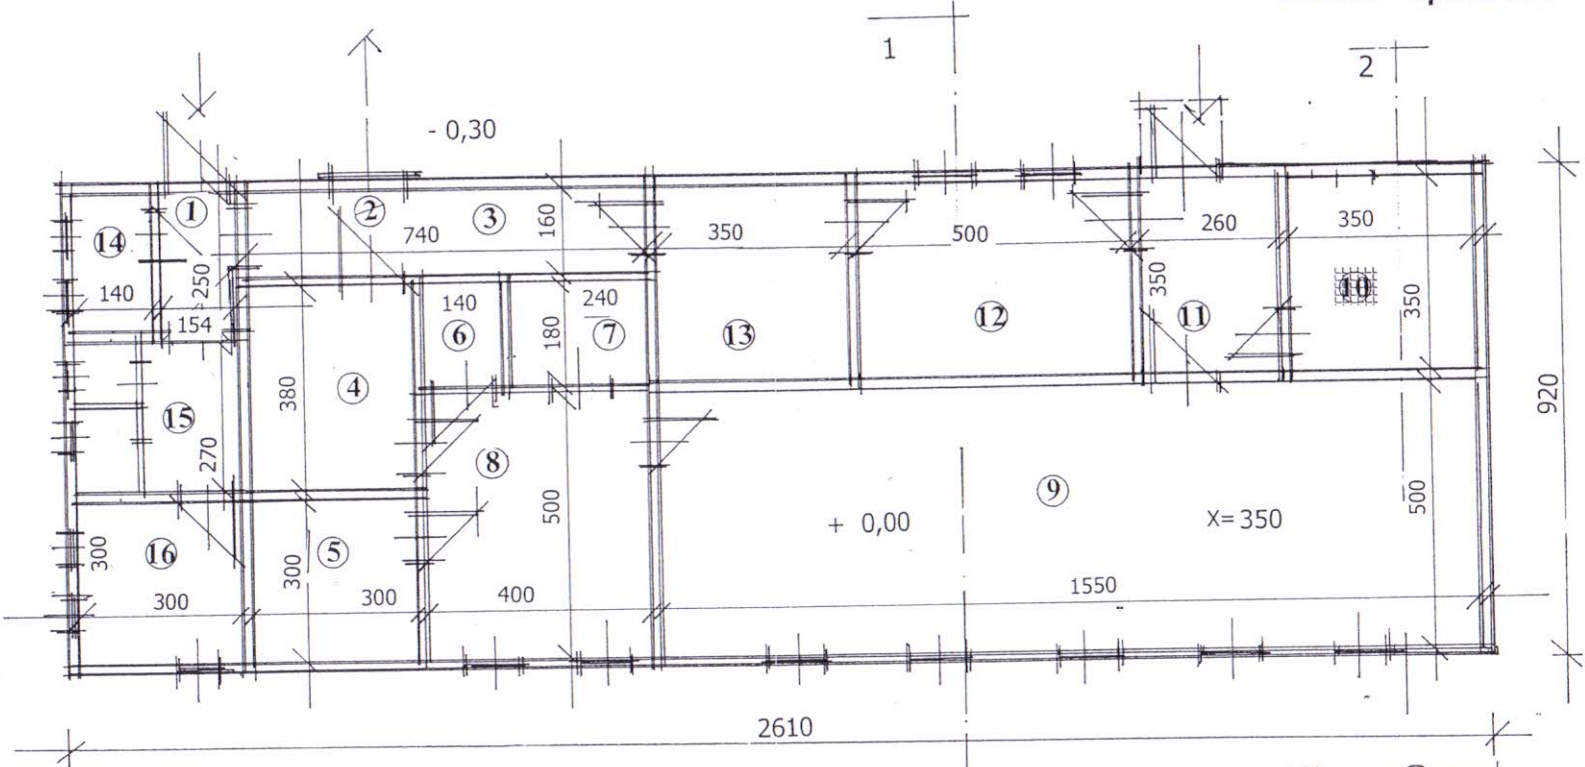


Основа горње етаже пушнице

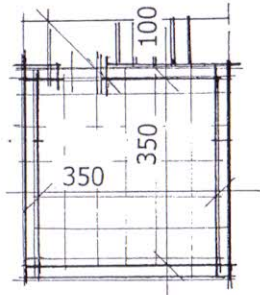


с.з.р. Атеље „Арт-пројект“ Ковин	Инвеститор : Пушић Сретен и о.д. "Пушић и ортак" ул. Владике Николаја Велимировића бр. 195, Ваљево	с.з.р. Атеље „Арт-пројект“ Ковин	Инвеститор : Пушић Сретен и о.д. "Пушић и ортак" ул. Владике Николаја Велимировића бр. 195, Ваљево
Одговорни пројектант : д.и.а. Славица Милетић – Бркић	Објекат : Пословни објекат за топлење и складиштење чварака на парц. топ. бр. 777/1 КО Полушке	Одговорни пројектант : д.и.а. Славица Милетић – Бркић	Објекат : Пословни објекат за топлење и складиштење чварака на парц. топ. бр. 777/1 КО Полушке
Број лиценце : 300 1179 03	Цртеж : Основа приземља	Број лиценце : 300 1179 03	Цртеж : Основа горње етаже
Шифра : ИДР-03/03-16 Ознака пројекта : 1	Размера 1 : 100	Шифра : ИДР-03/03-16 Ознака пројекта : 1	Размера 1 : 100
	Датум : 03.2016		Датум : 03.2016
	Лист број : 4		Лист број : 5

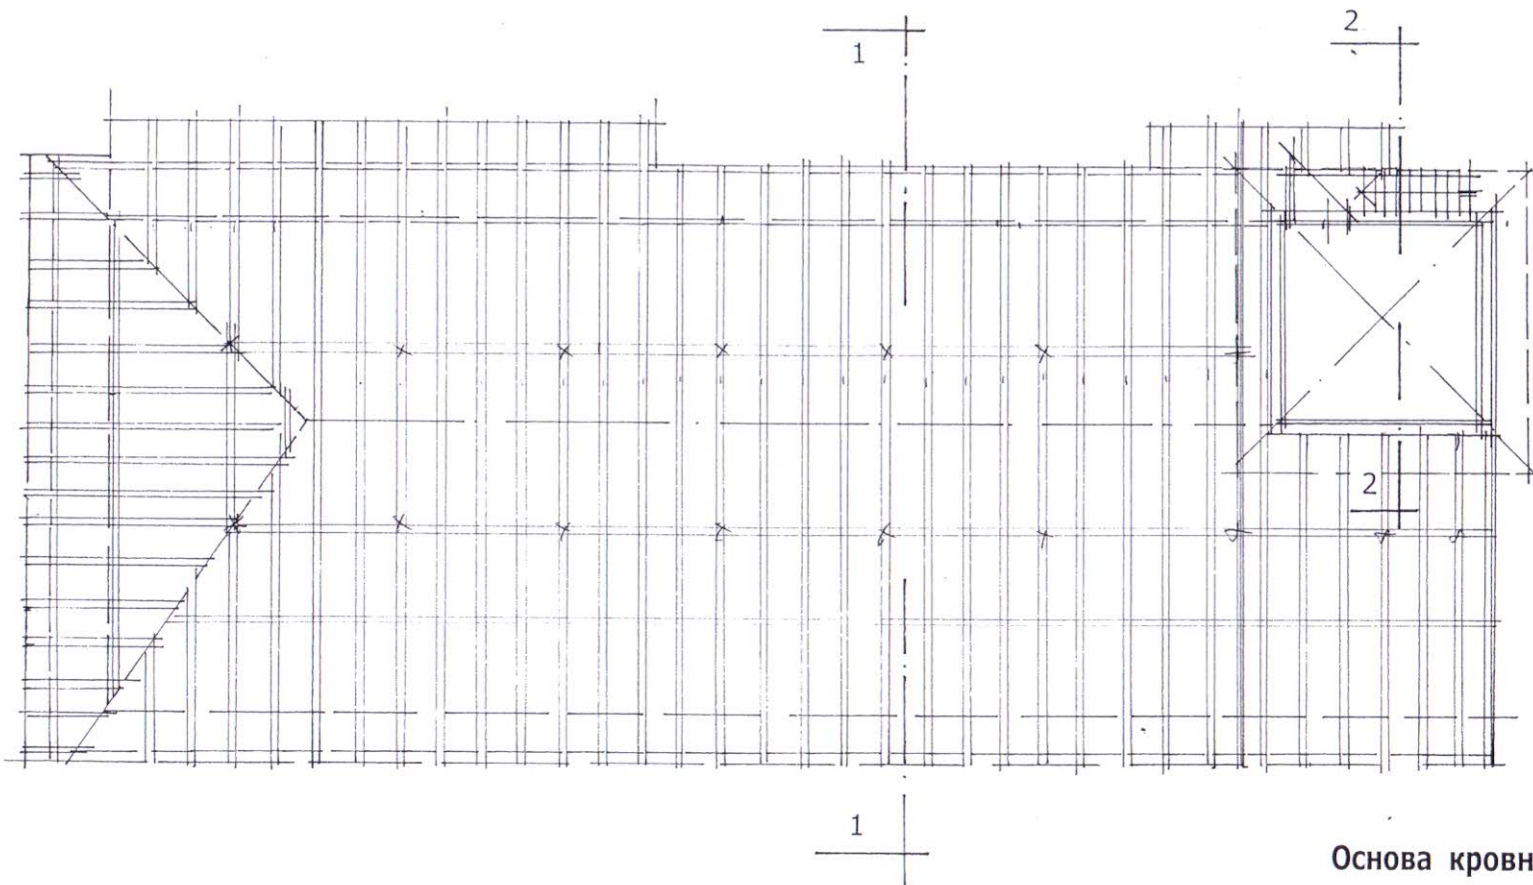

Основа кровне конструкције

	с.з.р. Атеље „Арт-пројект“ Ковин	Инвеститор : Пушић Сретен и о.д. "Пушић и ортак" ул. Владике Николаја Велимировића бр. 195, Ваљево
	Дипломирани пројектант : Др. Славница Милетић – Београд Број лиценце : 300 1179 03	Објекат : Пословни објекат за тогљење и складиштење чварака на парц. топ. бр. 777/1 КО Попучке
Шифра : ИДР-03/03-16 Ознака пројекта : 1	Размера : 1 : 100	Датум : 03.2016
		Лист број : 6



Основа кровних равни Р 1 : 100

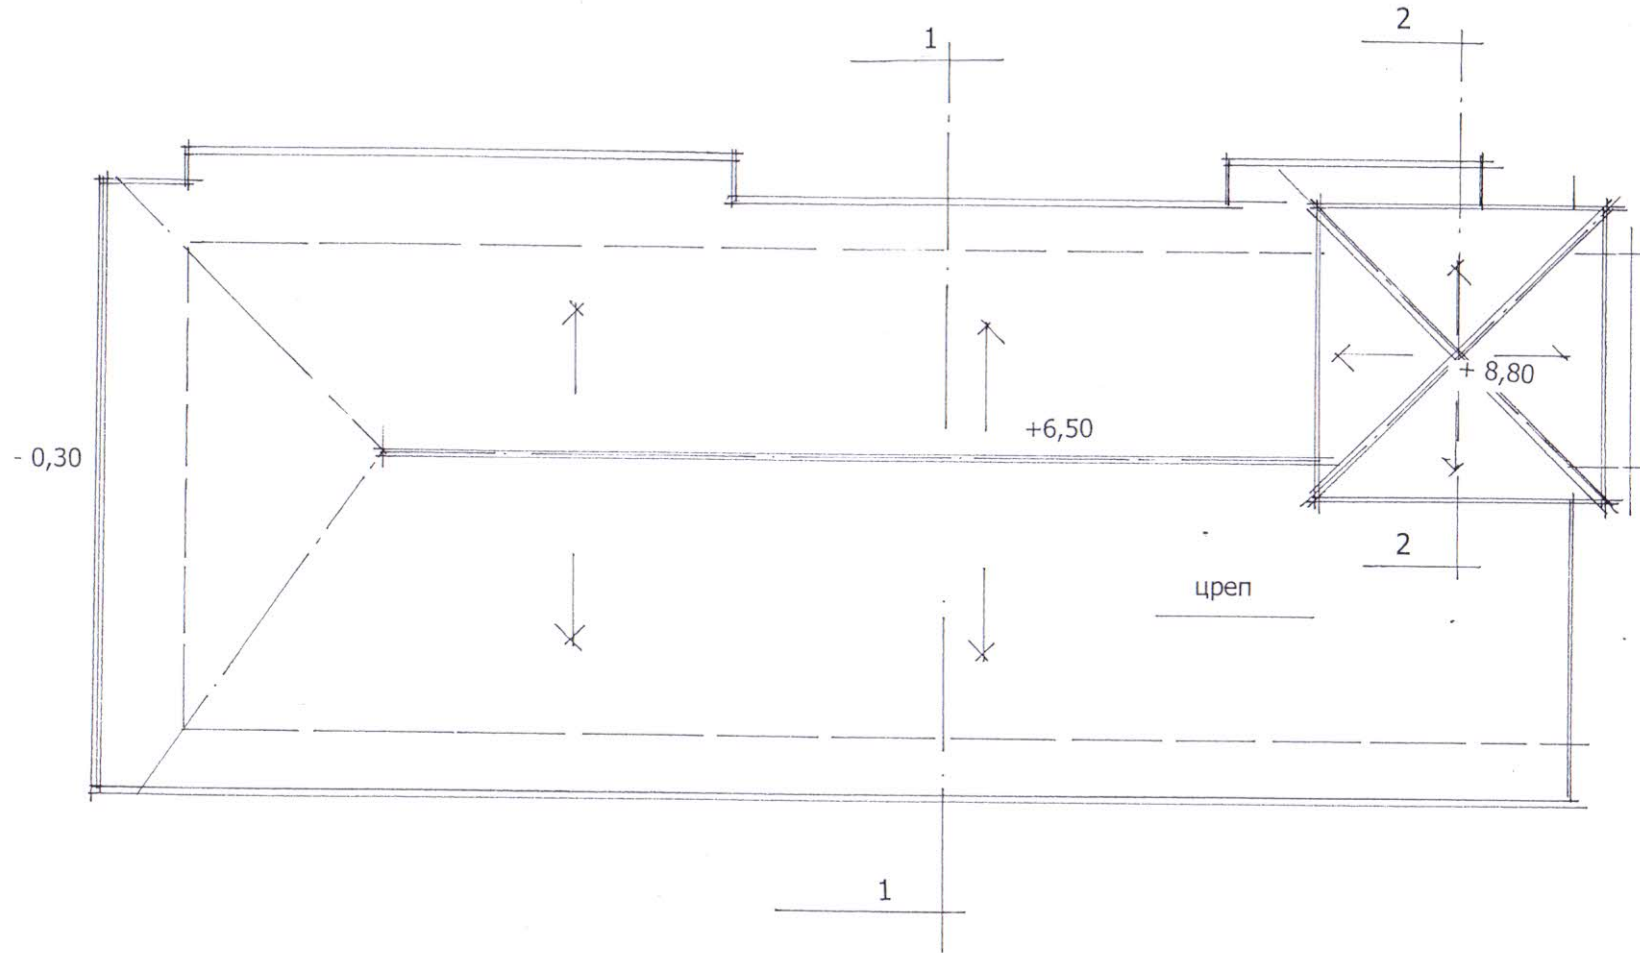

с.з.р. Атеље „Арт-пројект“ Ковин	Инвеститор : Пушић Сретан и о.д. "Пушић и ортак" ул. Владике Николаја Велимировића бр. 195, Ваљево
Савесни И. Милетић-Бркић дипл. инж. арх. 300 1179 03	Објекат : Пословни објекат за тогљење и складиштење чварака на парц. топ. бр. 777/1 КО Попучке
Разговорни пројектант : д-р.а. Славица Милетић – Бркић	Цртеж : Основа кровних равни
Број лиценце : 300 1179 03	Размера : 1 : 100
Шифра : ИДР-03/03-16 Ознака пројекта : 1	Датум : 03.2016 Лист број : 7

Карактеристичан пресек

1 1

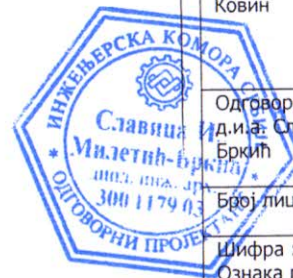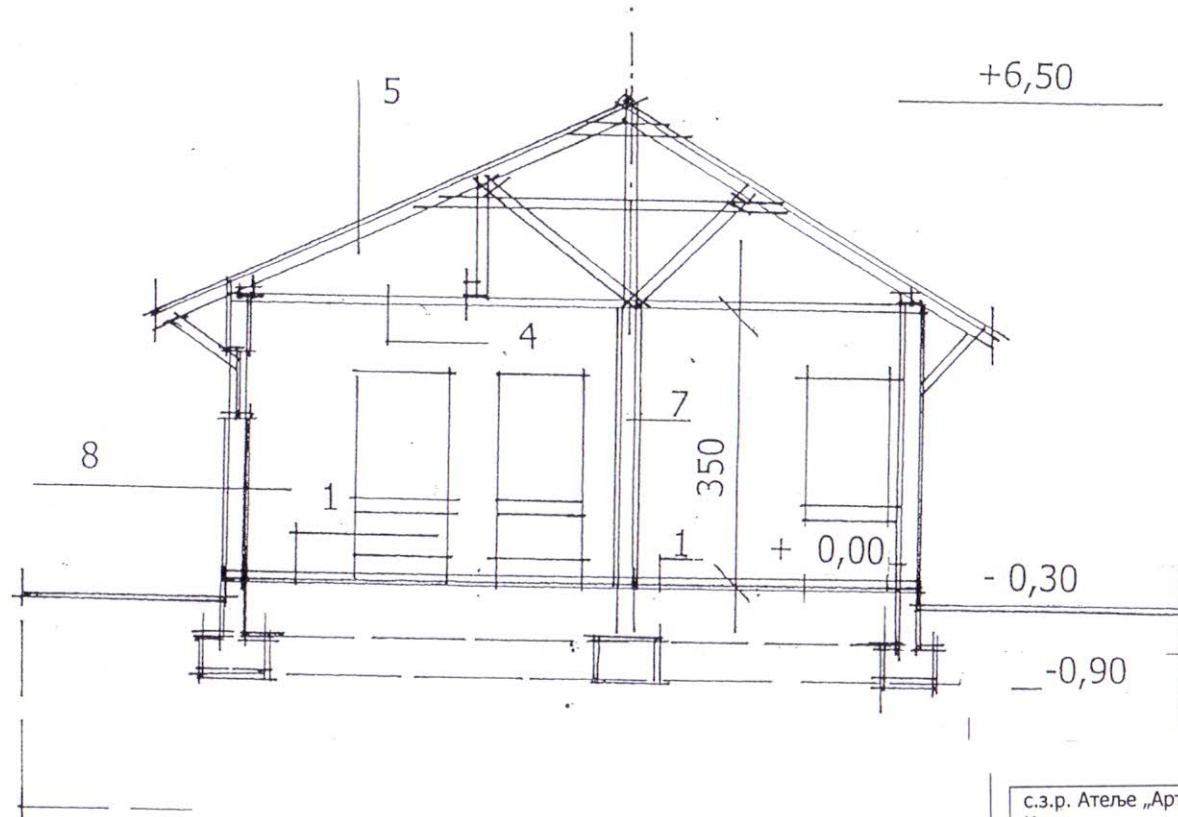

с.з.р. Атеље „Арт-пројект“ Ковин	Инвеститор : Пушић Сретен и о.д. "Пушић и ортак" ул. Владике Николаја Велимировића бр. 195, Ваљево
Одговорни пројектант : д.и.а. Славица Милетић – Бркић	Објекат : Пословни објекат за топљење и складиштење чварака на парц. топ. бр. 777/1 КО Попучке
Број лиценце : 300 1179 03	Цртеж : Пресек А-А
Шифра : ИДР-03/03-16 Ознака пројекта : 1	Размера : 1 : 100
	Датум : 03.2016
	Лист број : 8


СЛОЈЕВИ ЗИДОВА, ПОДОВА И ТАВАНИЦА

Број :	Елементи објекта :	Опис :
1	Под на тлу	<ul style="list-style-type: none"> • саморазливајући под • АБ плоча 12 цм • пвц фолија • термоизолација 5 цм • хидроизолација • бетон 6 цм • шљунак 15 цм
2	Под на тлу - пушница	<ul style="list-style-type: none"> • бетон 5 цм • хидроизолација • бетон 8 цм • шљунак 15 цм
3	Међуспратна таваница - пушница	<ul style="list-style-type: none"> • дрво
4	Међуспратна таваница	<ul style="list-style-type: none"> • индустријски панел 6 цм • дрвена констркција
5	Кров	<ul style="list-style-type: none"> • цреп • летве • хидроизолација • дашчана подлога • рог
7	Унутрашњи зид	<ul style="list-style-type: none"> • индустријски панел 6 цм • гитер блок 20 цм • индустријски панел 6 цм
6	Кров	<ul style="list-style-type: none"> • цреп • летве • рог
8	Спољашњи зид	<ul style="list-style-type: none"> • продужни малтер • гитер блок 20 цм • индустријски панел 6 цм




Карактеристичан пресек

2 2

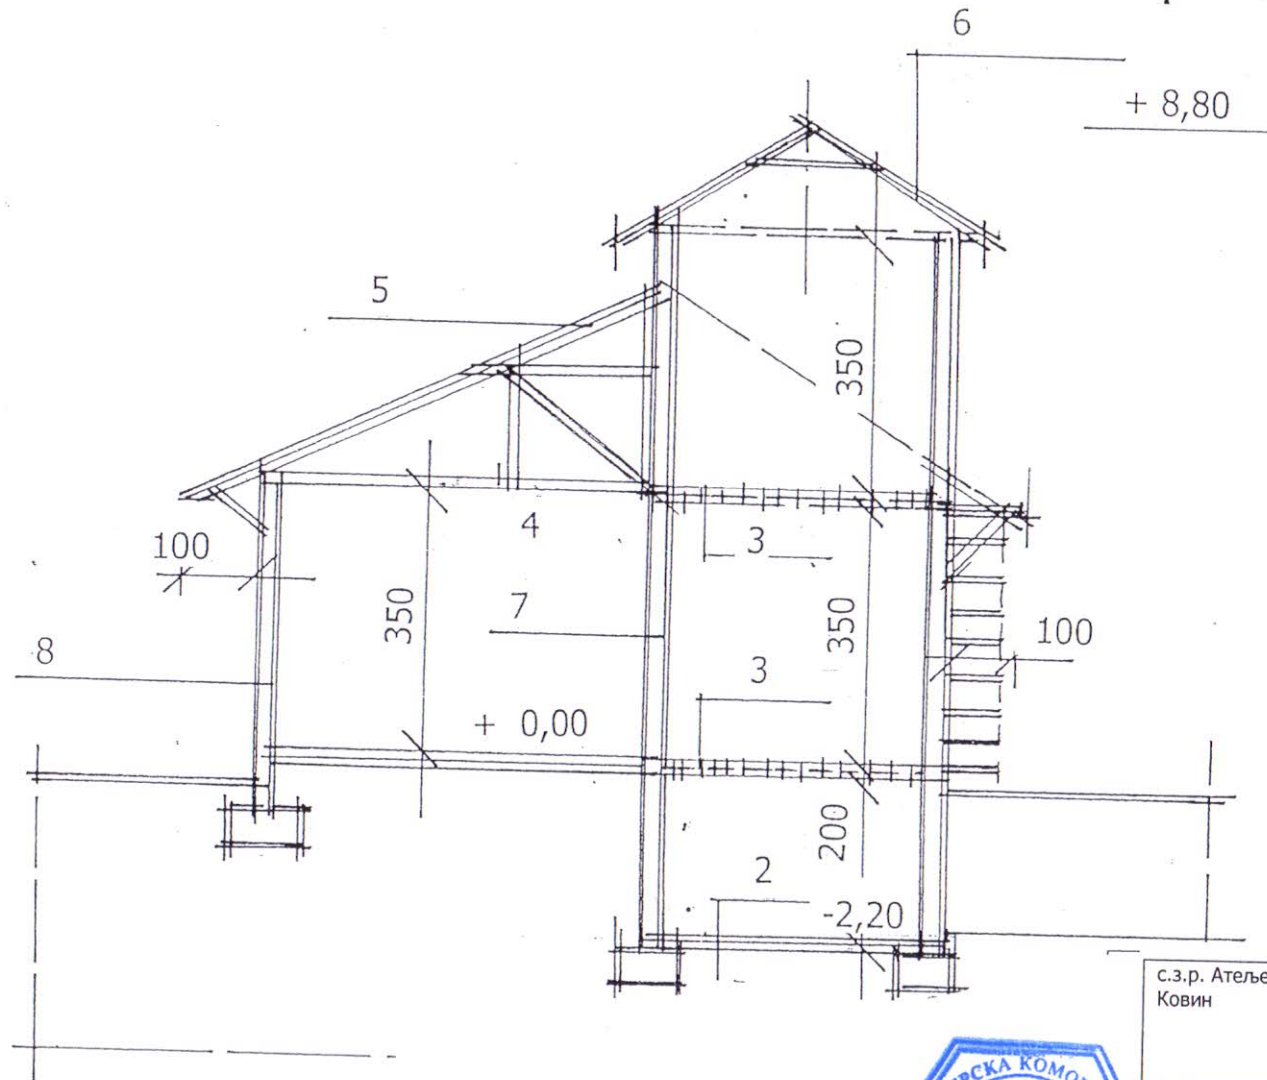


с.з.р. Атеље „Арт-пројект“ Ковин		Инвеститор : Пушић Сретен и о.д. "Пушић и ортак" ул. Владике Николаја Велимировића бр. 195, Ваљево	
Одговорни пројектант : д.и.а. Славица Милетић – Бркић		Објекат : Пословни објекат за топљење и складиштење чварака на парц. топ. бр. 777/1 КО Попучке	
Број лиценце : 300 1179 03		Цртеж : Пресек Б-Б	
Шифра : ИДР-03/03-16	Размера 1 : 100	Датум : 03.2016	Лист број : 9
Ознака пројекта : 1			

Подужни изглед Р 1 : 100

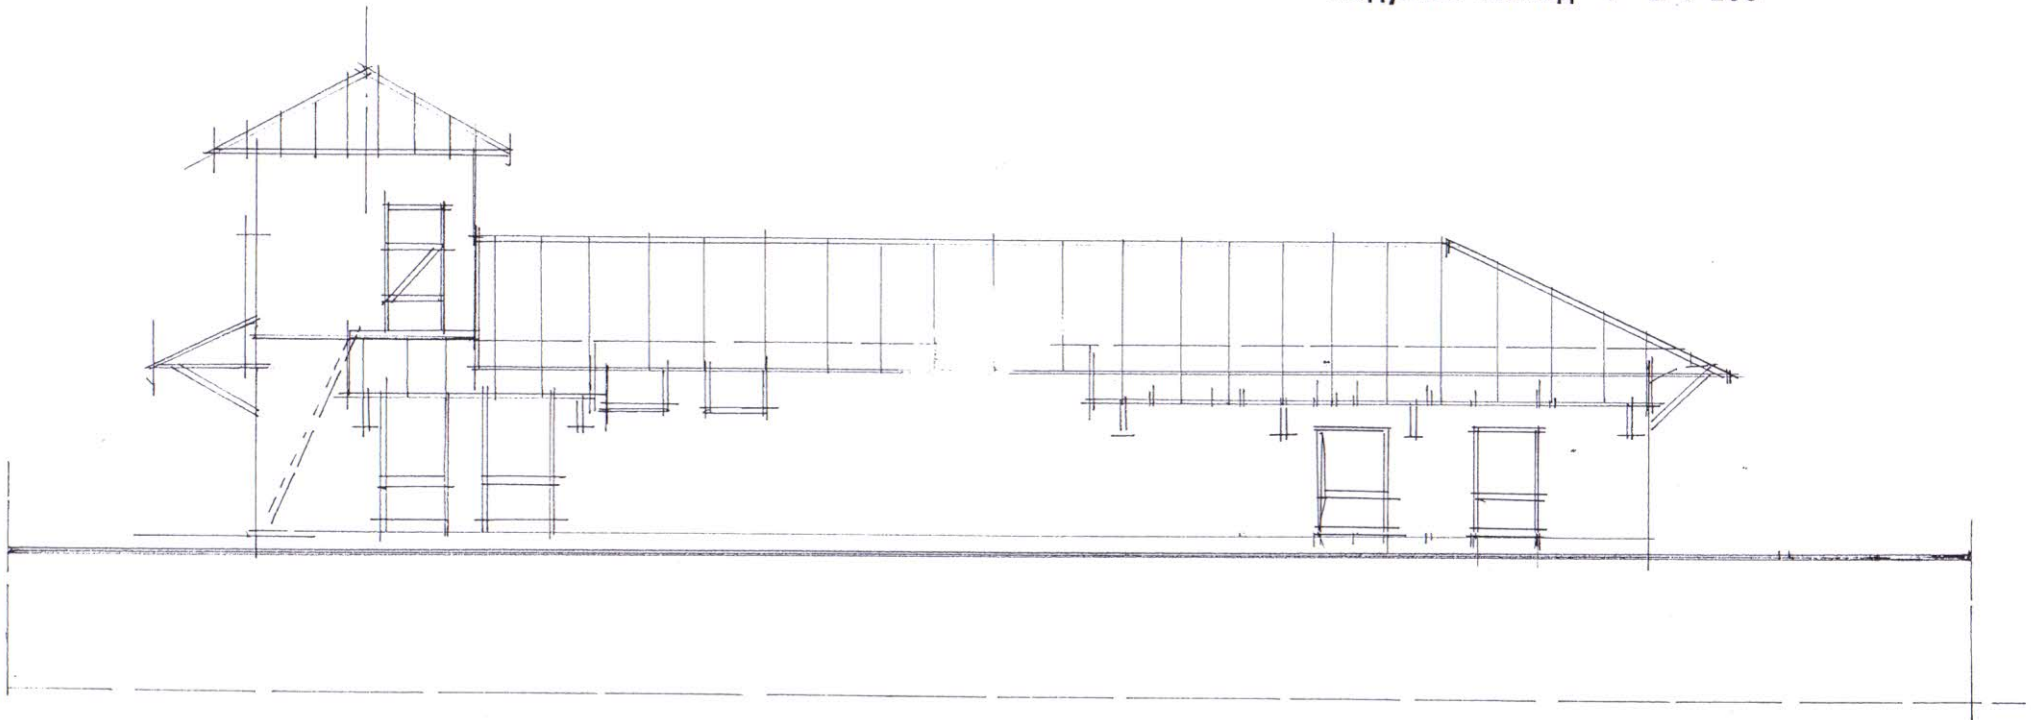


с.з.р. Атеље „Арт-пројект“ Ковин	Инвеститор : Пушић Сретен и о.д. "Пушић и ортак" ул. Владике Николаја Велимировића бр. 195, Ваљево
Одговорни пројектант : д.и.с. Славица Милетић - Бекчић	Објекат : Пословни објекат за топљење и складиштење чварака на парц. топ. бр. 777/1 КО Попучке
Број лиценце : 300 1179 03	Цртеж : Подужни изглед
Сифра : ИДР-03/03-16	Размера Датум : 1 : 100 03.2016
Ознака пројекта : 1	Лист број : : 10

Бочни изглед Р 1 : 100

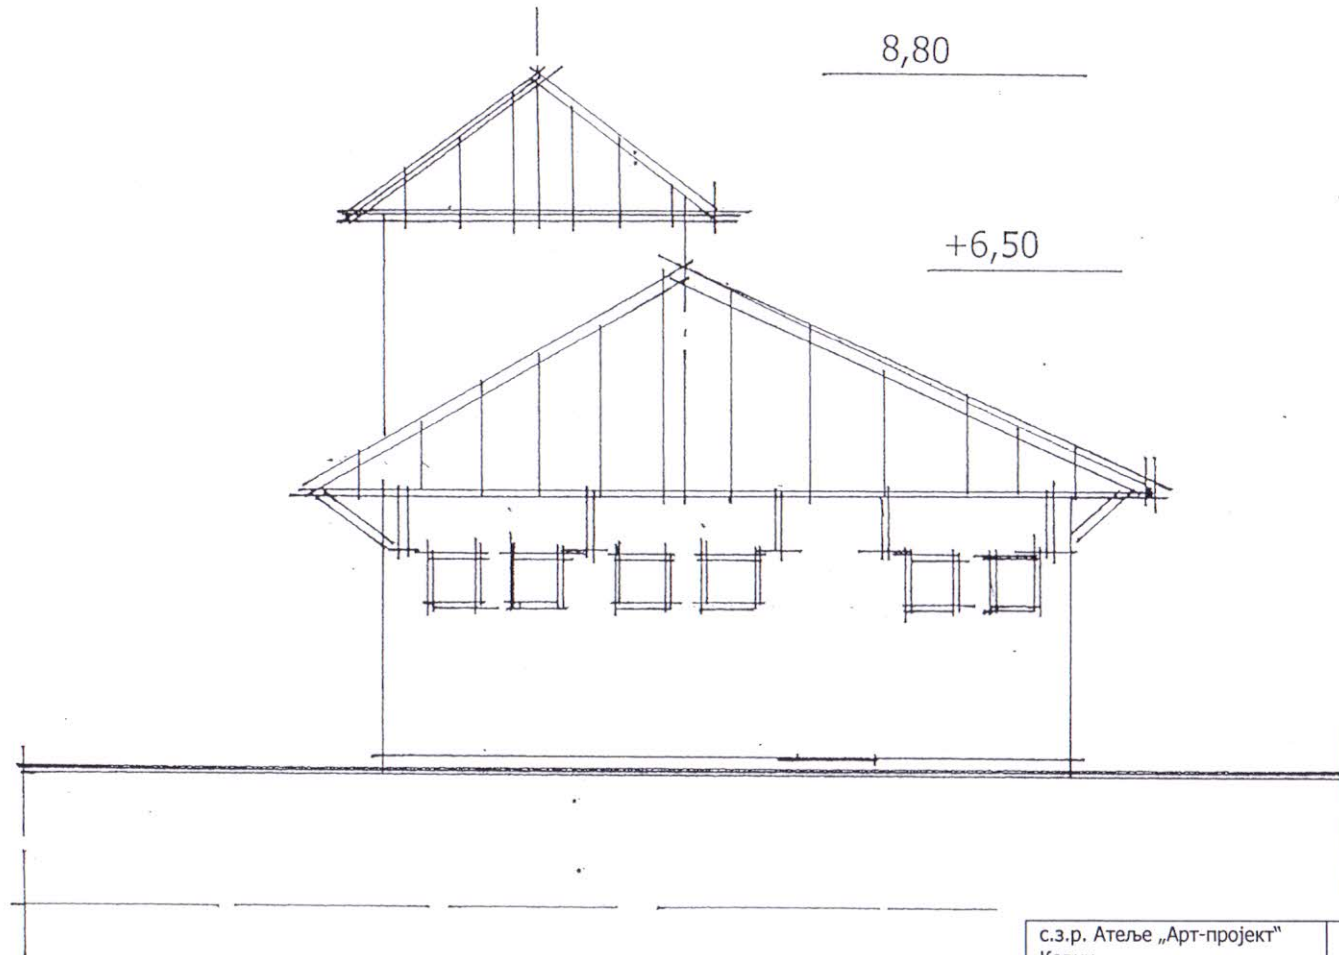

с.з.р. Атеље „Арт-пројект“ Ковин	Инвеститор : Пушић Сретен и о.д. "Пушић и ортак" ул. Владике Николаја Велимировића бр. 195, Ваљево
Одговорни пројектант : д.и.а. Славица Милетић – Бркић	Објекат : Пословни објекат за топљење и складиштење чварака на парц. топ. бр. 777/1 КО Попучке
Број лиценце : 300 1179 03	Цртеж : Бочни изглед
Шифра : ИДР-03/03-16 Ознака пројекта : 1	Размера : 1 : 100 Датум : 03.2016 Лист број : 11


Подужни изглед Р 1 : 100

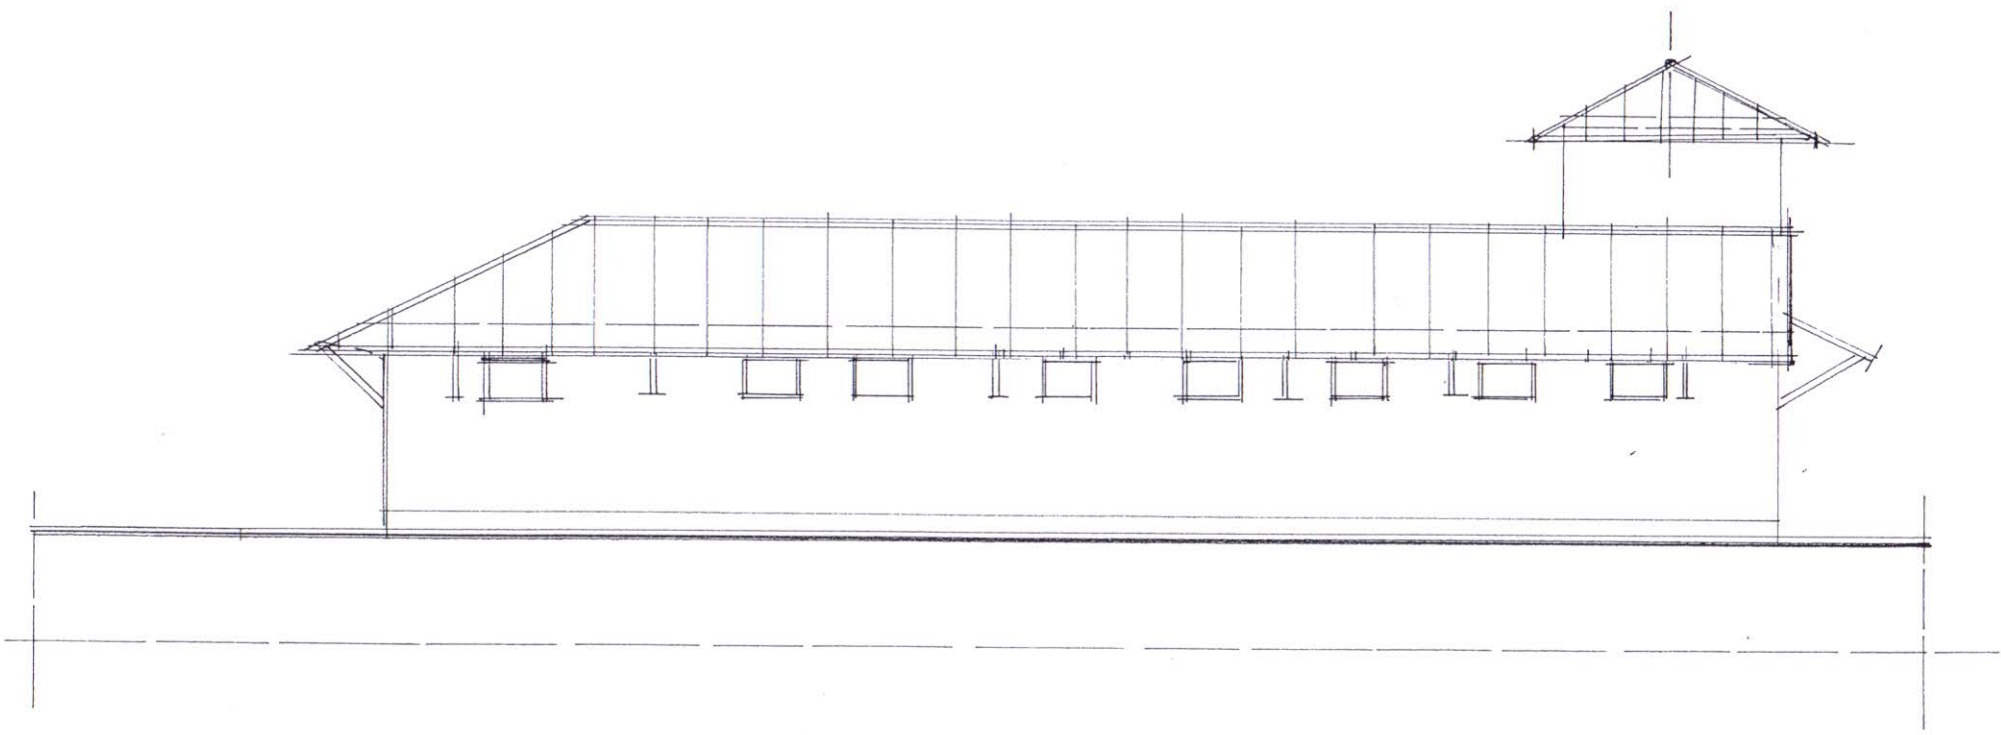

с.з.р. Атеље „Арт-пројект“ Ковин	Инвеститор : Пушић Сретен и о.д. "Пушић и ортак" ул. Владике Николаја Велимировића бр. 195, Ваљево
Одговорни пројектант : д.и.а. Славица Милетић – Бркић	Објекат : Пословни објекат за топљење и складиштење чварака на парц. топ. бр. 777/1 КО Попучке
Број лиценце : 300 1179 03	Цртеж : Подужни изглед
Шифра : ИДР-03/03-16 Ознака пројекта : 1	Размера : 1 : 100 Датум : 03.2016 Лист број : 12

Бочни изглед Р 1 : 100

+ 8,80

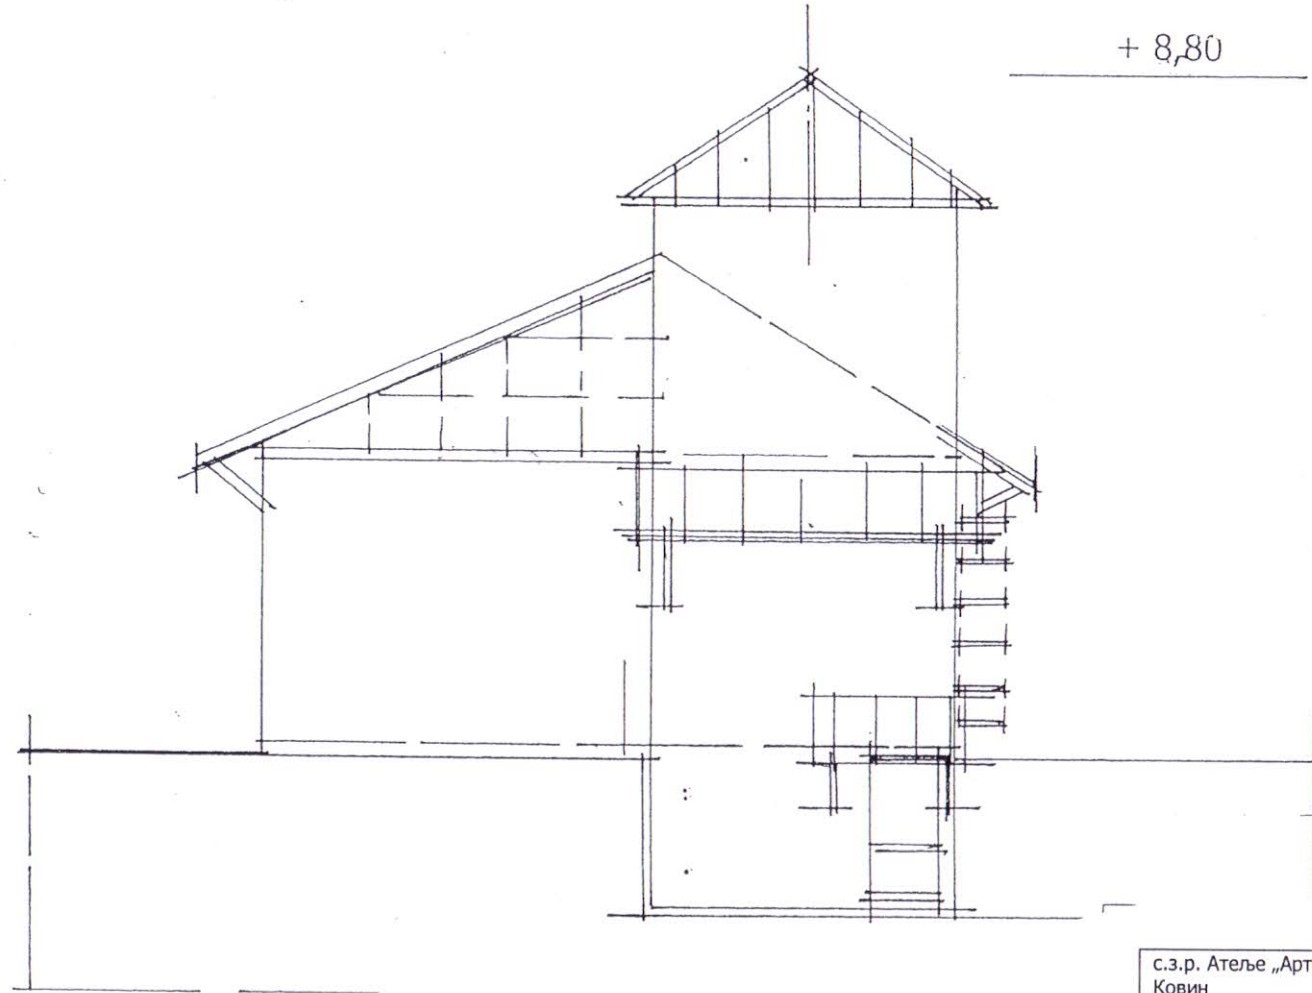

с.з.р. Атеље „Арт-пројект“ Ковин	Инвеститор : Пушић Сретен и о.д. "Пушић и ортак" ул. Владике Николаја Велимировића бр. 195, Ваљево
Одговорни пројектант : д.и.а. Славица Милетић – Бркић	Објекат : Пословни објекат за топлeње и складиштење чварака на парц. топ. бр. 777/1 КО Попучке
Број лиценце : 300 1179 03	Цртеж : Бочни изглед
Шифра : ИДР-03/03-16 Ознака пројекта : 1	Размера : 1 : 100 Датум : 03.2016 Лист број : 13

