


**URBANISTIČKI PROJEKT IZGRADNJE
RADIONICE ZA BIOTEHNOLOGIJU
NA k.p.7021/1 i 7024/1
ko Valjevo**

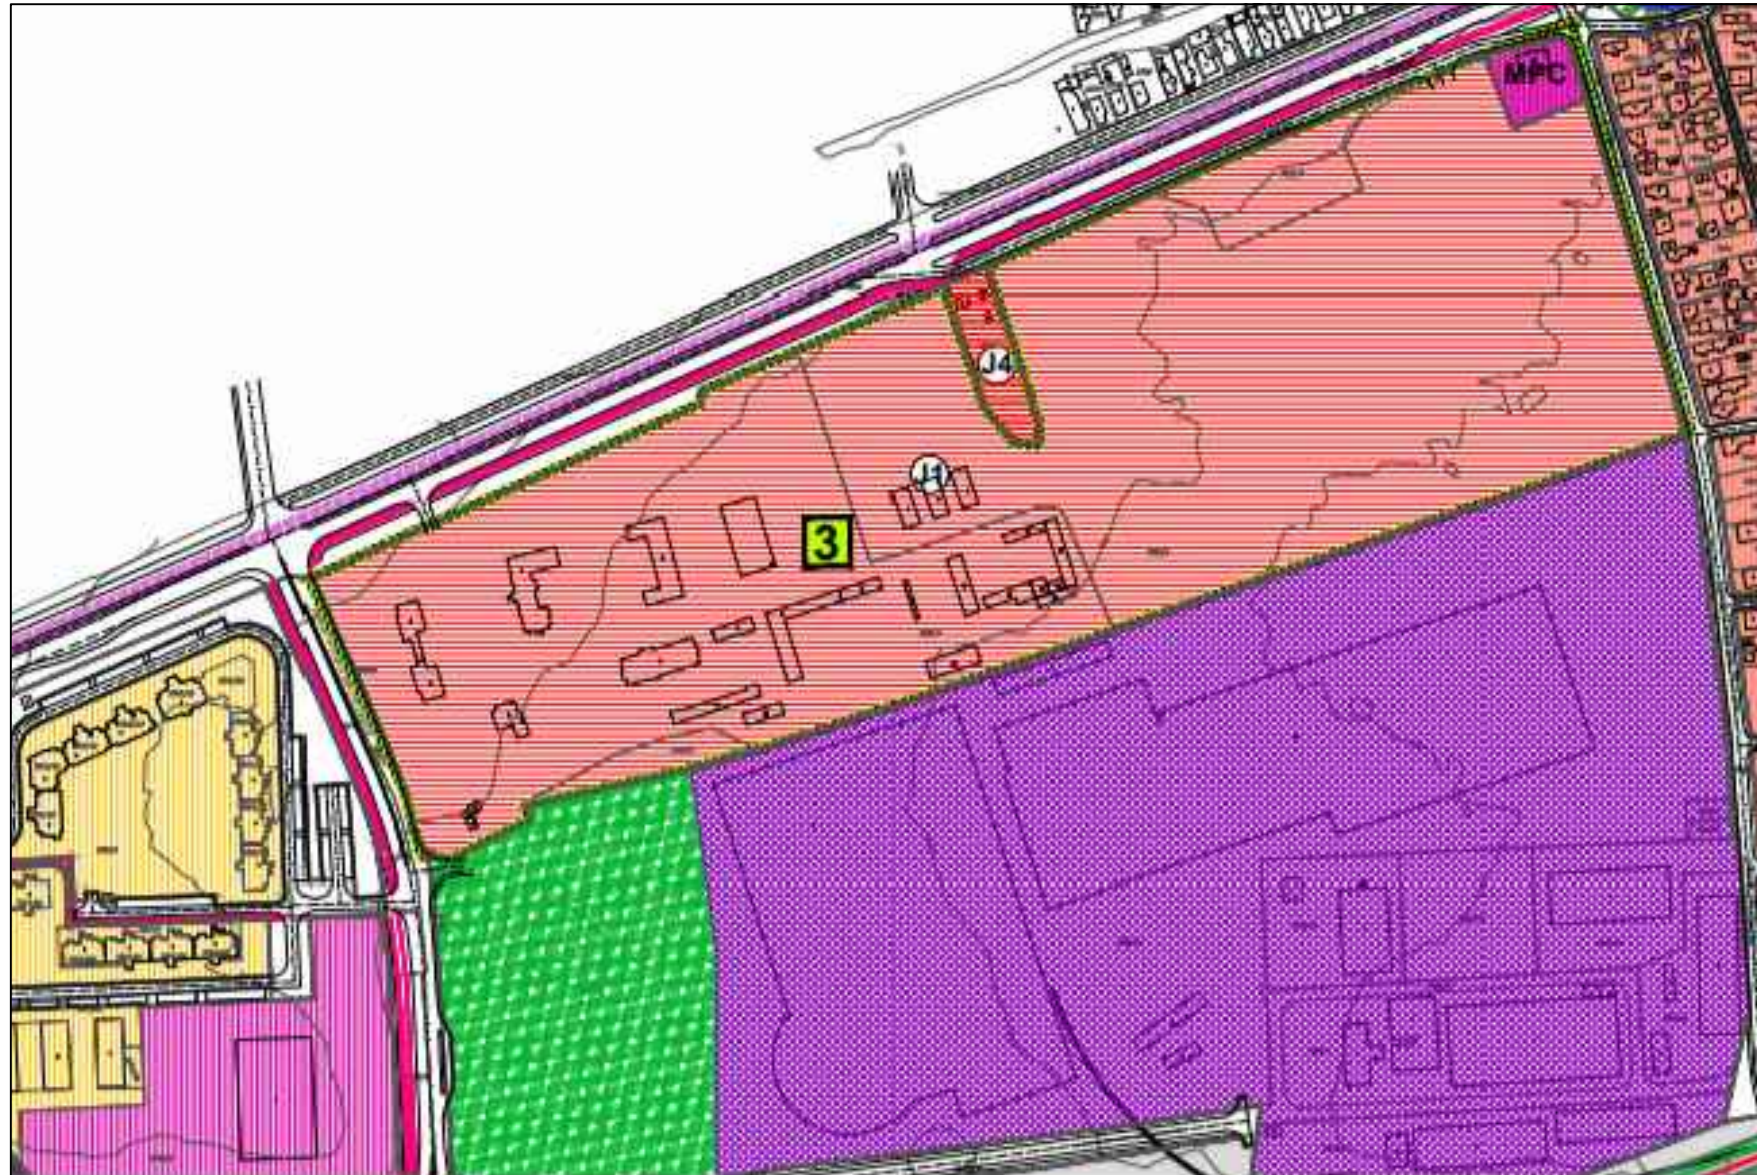

 <p>preduzeće za projektovanje i građenje "Atelje A.P.K." doo Jovana Dučića 29. Valjevo</p>			
Projekat	URBANISTIČKI PROJEKT ZA IZGRADNJU RADIONICE ZA BIOTEHNOLOGIJU		
Investitor	POLJOPRIVREDNA ŠKOLA sa domom učenika Valjevo		
Mesto	Valjevo, k.p. 7021/1 i 7024/1, ko Valjevo Ul. Vladike Nikolaja br. 54		
Odgovorni urbanista	dipl.ing.arh.Branko Ristić lic.br.200 0567 04		
Saradnik	dipl.ing.arh.Dragoslav Kojić lic.br.300 1477 10		
Broj tehn.dokumentacije	0107/18-UP		
Sadržaj	Datum	Razmera	Broj priloga
PLANSKI KONTEKST PODRUČJA UP-a	07.2018	1:1000	1