


**УРБАНИСТИЧКИ ПРОЈЕКАТ**  
 за урбанистичко-архитектонску разраду локације  
 и изградњу црквено-парохијског дома  
 при Храму Васкрсења Христовог у Ваљевоу  
 на кат. парцели број 8628/3 КО Ваљево

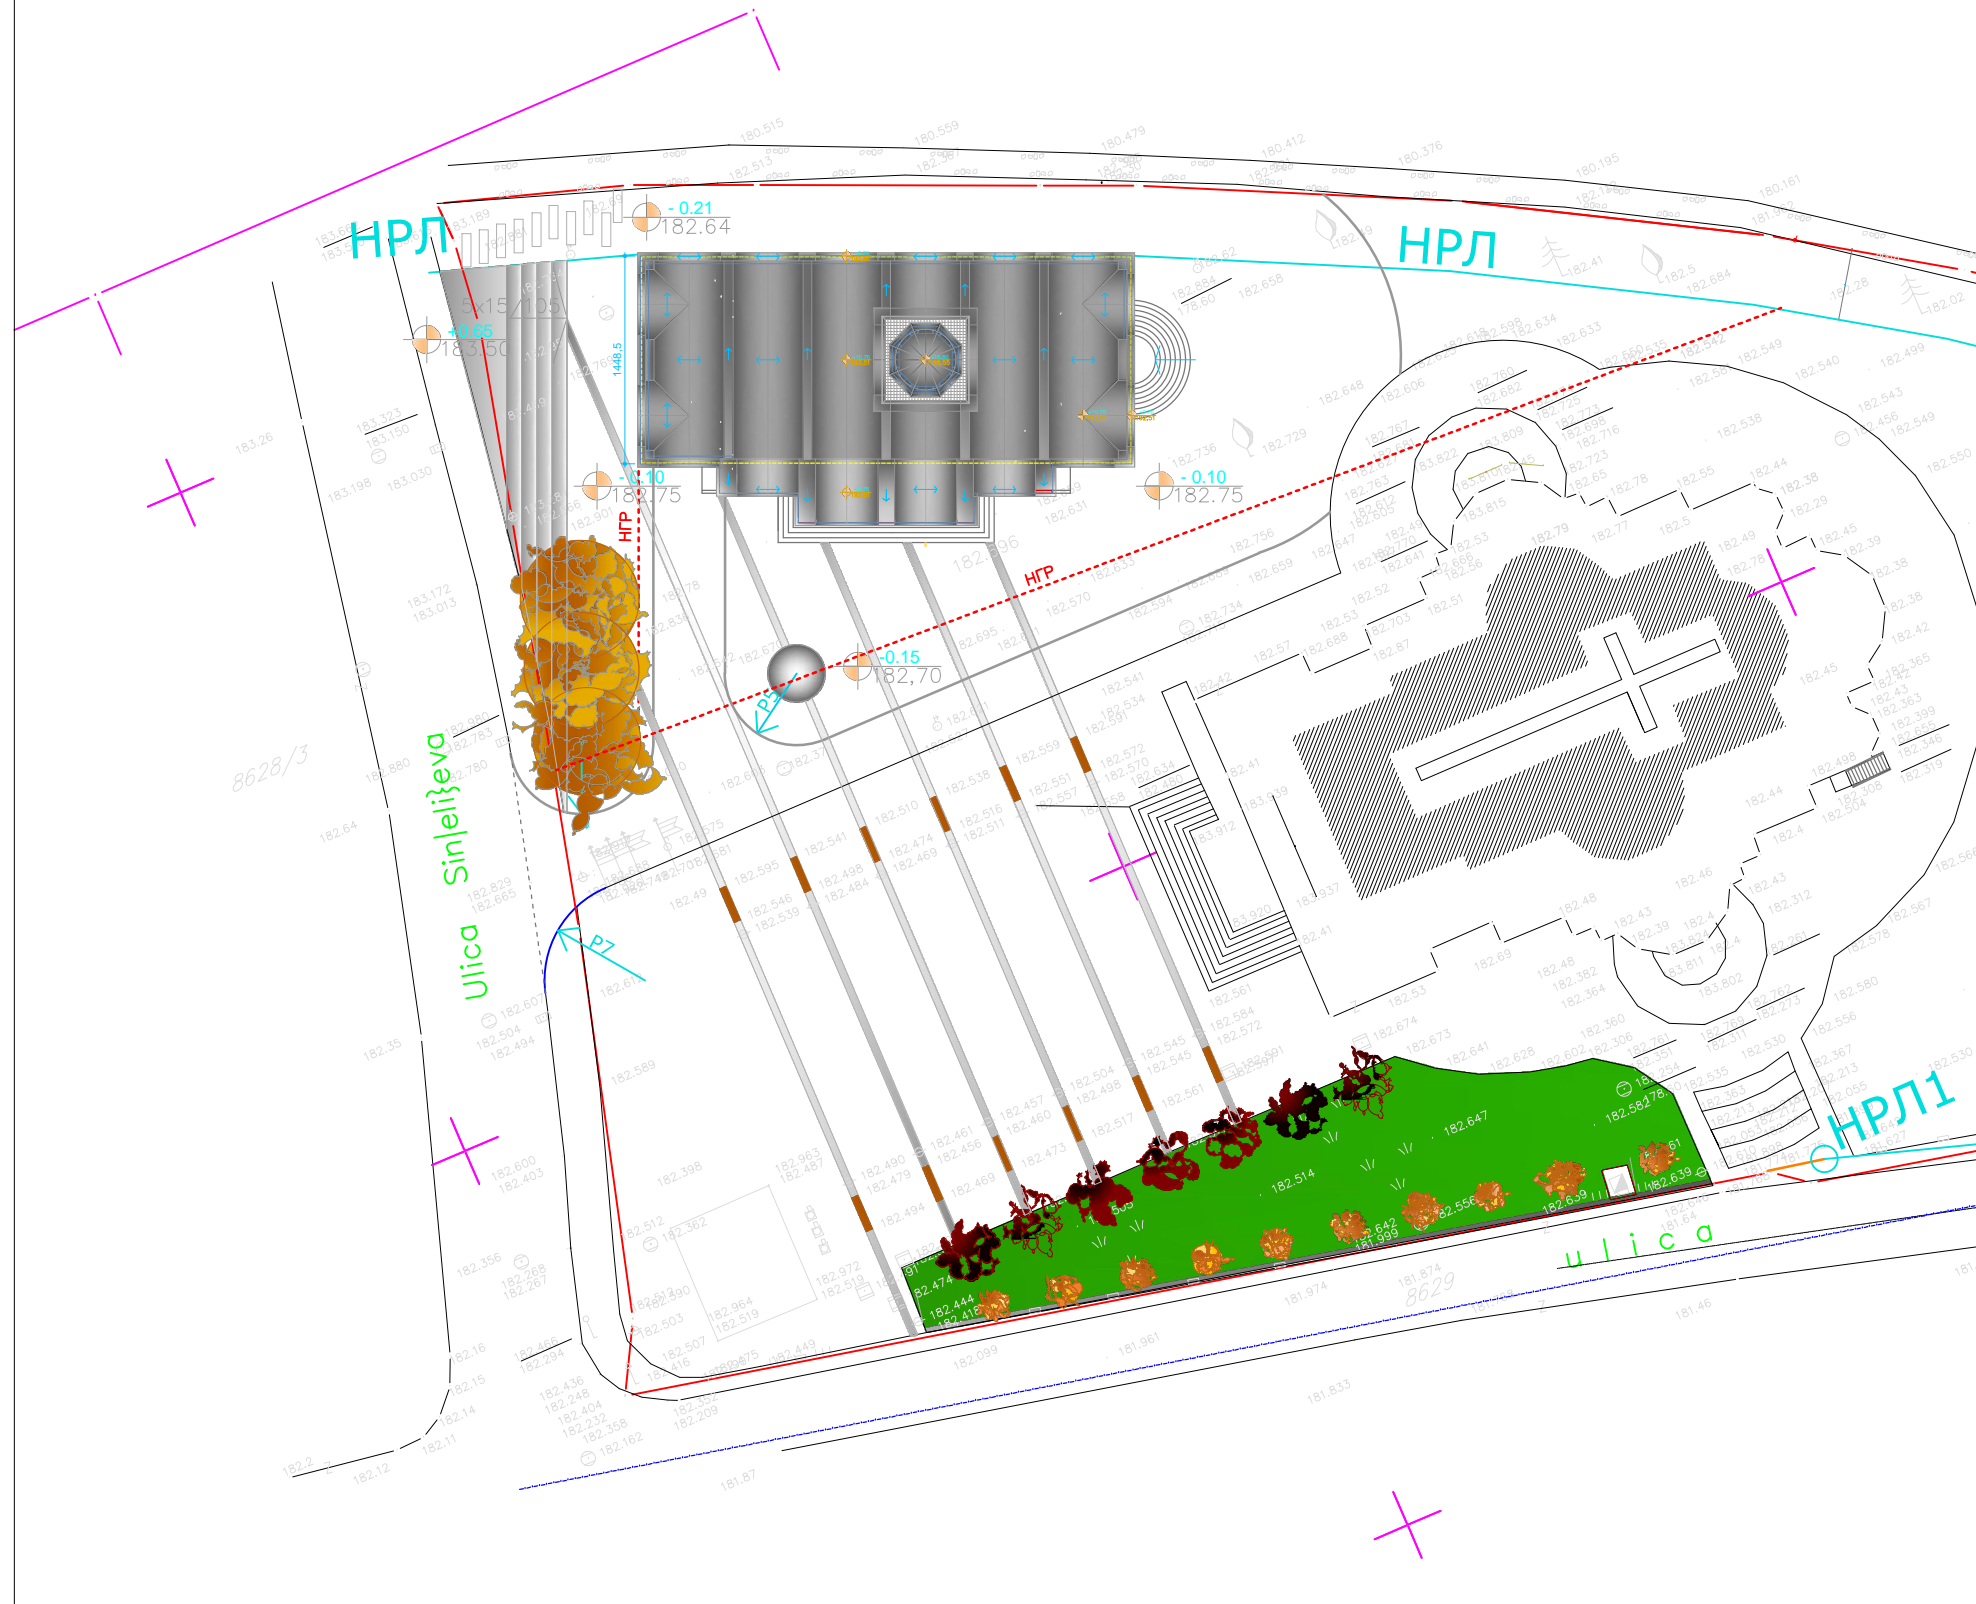

легенда:

- граница парцеле
- - - НРП  
нова грађевинска линија
- НРЛ  
нова регулациона линија
- простор за паљење бадњака
- три храста

<b>"MODUL - INVEST"</b> д.о.о. Ваљево, Душанова 40/1 ПИБ 101898996, МБ 07979410, шифра делат. 7022			
ПРОЈЕКАТ	УРБАНИСТИЧКИ ПРОЈЕКАТ		
ИНВЕСТИТОР	Црквена општина Ваљево при Храму Васкрсења Христовог		
ЛОКАЦИЈА	кат.парцела бр. 8628/3 КО Ваљево		
ОДГОВОРНИ УРБАНИСТА	Милорад Обрадовић дипл.инж.арх.		
САДРЖАЈ	РЕГУЛАЦИОНО - НИВЕЛАЦИОНИ ПЛАН СА ОСНОВОМ КРОВА		
број пројекта U10/17	размера 1:500	датум новембар 2017.год.	бр. прилога 6'