


Север

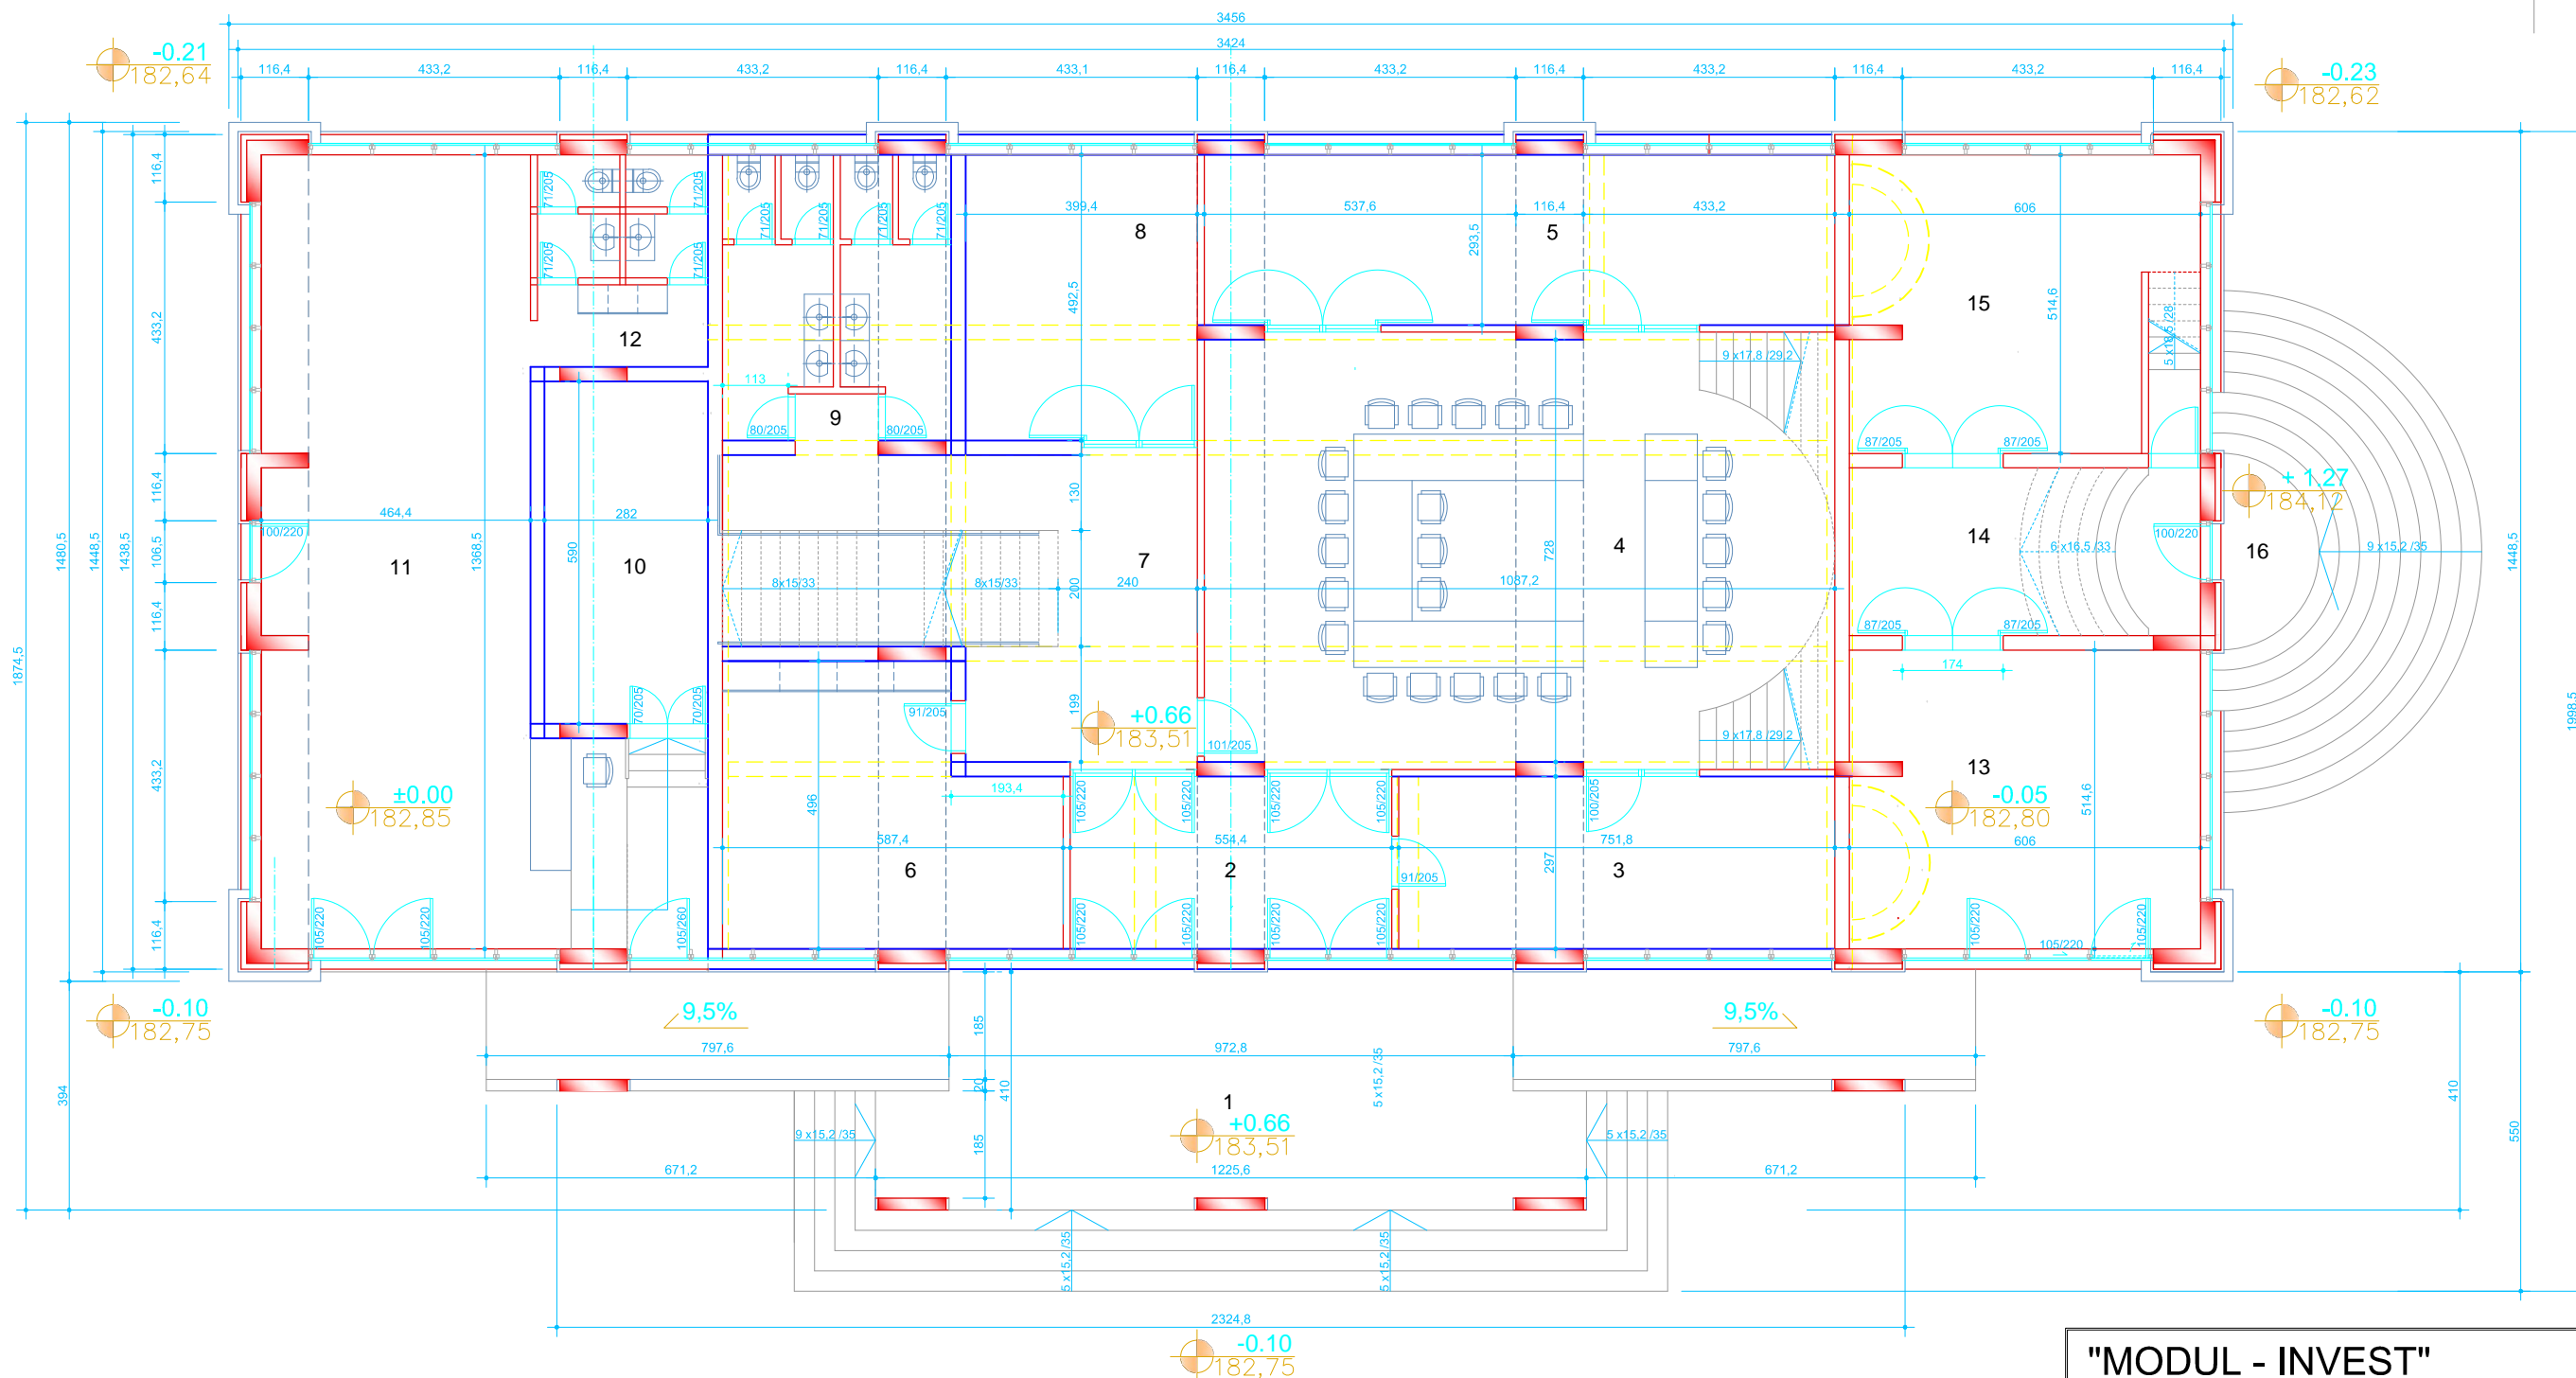

легенда:

- зид постојећих темеља
- нови зид на месту постојећег темељног зида
- нови зид ван постојећег темељног зида или унутар његових контура

УЛАЗНИ ТРЕМ 1 П 71.00 м <sup>2</sup> О / м ГРАНИТНЕ ПЛОЧЕ	КАНЦЕЛАРИЈА 3 П 22.00 м <sup>2</sup> О / м ГРАНИТНЕ ПЛОЧЕ	КАНЦЕЛАРИЈА 5 П 32.00 м <sup>2</sup> О / м ГРАНИТНЕ ПЛОЧЕ	ХОЛ СА СТЕПЕНИШТЕМ 7 П 35.00 м <sup>2</sup> О / м ГРАНИТНЕ ПЛОЧЕ	ТОАЛЕТ 9 П 65.00 м <sup>2</sup> О / м КЕРАМ. ПЛОЧИЦЕ	ПРОДАВНИЦА 11 П 75 м <sup>2</sup> О / м ГРАНИТНЕ ПЛОЧЕ	ОСТАВА ЗА МАШИНЕ 13 П 31.00 м <sup>2</sup> О / м БЕТОН	ОСТАВА-КОТЛАРНИЦА 15 П 29.00 м <sup>2</sup> О / м БЕТОН
ВЕТРОБРАН 2 П 16.00 м <sup>2</sup> О / м ГРАНИТНЕ ПЛОЧЕ	СВЕЧАНА САЛА 4 П 81.00 м <sup>2</sup> О / м ГРАНИТНЕ ПЛОЧЕ	КАНЦЕЛАРИЈА 6 П 25.5 м <sup>2</sup> О / м ГРАНИТНЕ ПЛОЧЕ	КАНЦЕЛАРИЈА 8 П 20.00 м <sup>2</sup> О / м ГРАНИТНЕ ПЛОЧЕ	МАГАЗИН 10 П 17.00 м <sup>2</sup> О / м КЕРАМ. ПЛОЧИЦЕ	ТОАЛЕТ 12 П 10.60 м <sup>2</sup> О / м КЕРАМ. ПЛОЧИЦЕ	ОСТАВА ЗА ОГРЕВ 14 П 11.6 м <sup>2</sup> О / м БЕТОН	БОЧНИ УЛАЗ 16 П 9.00 м <sup>2</sup> О / м ГРАНИТНЕ ПЛОЧЕ

### "MODUL - INVEST"

д.о.о. Ваљево, Душанова 40/1  
 ПИБ 101898996, МБ 07979410, шифра делат. 7022

ПРОЈЕКАТ	ИДЕЈНО РЕШЕЊЕ		
ИНВЕСТИТОР	Црквена општина Ваљево при Храму Васкрсења Христовог		
ЛОКАЦИЈА	кат.парцела бр. 8628/3 КО Ваљево		
ОДГОВОРНИ ПРОЈЕКТАНТ	Милорад Обрадовић дипл.инж.арх.		
САДРЖАЈ	ОСНОВА ПРИЗЕМЉА црквено-парохијског дома		
број пројекта U10/17	размера 1:100	датум новембар 2017.год.	бр. прилога 1