


Север

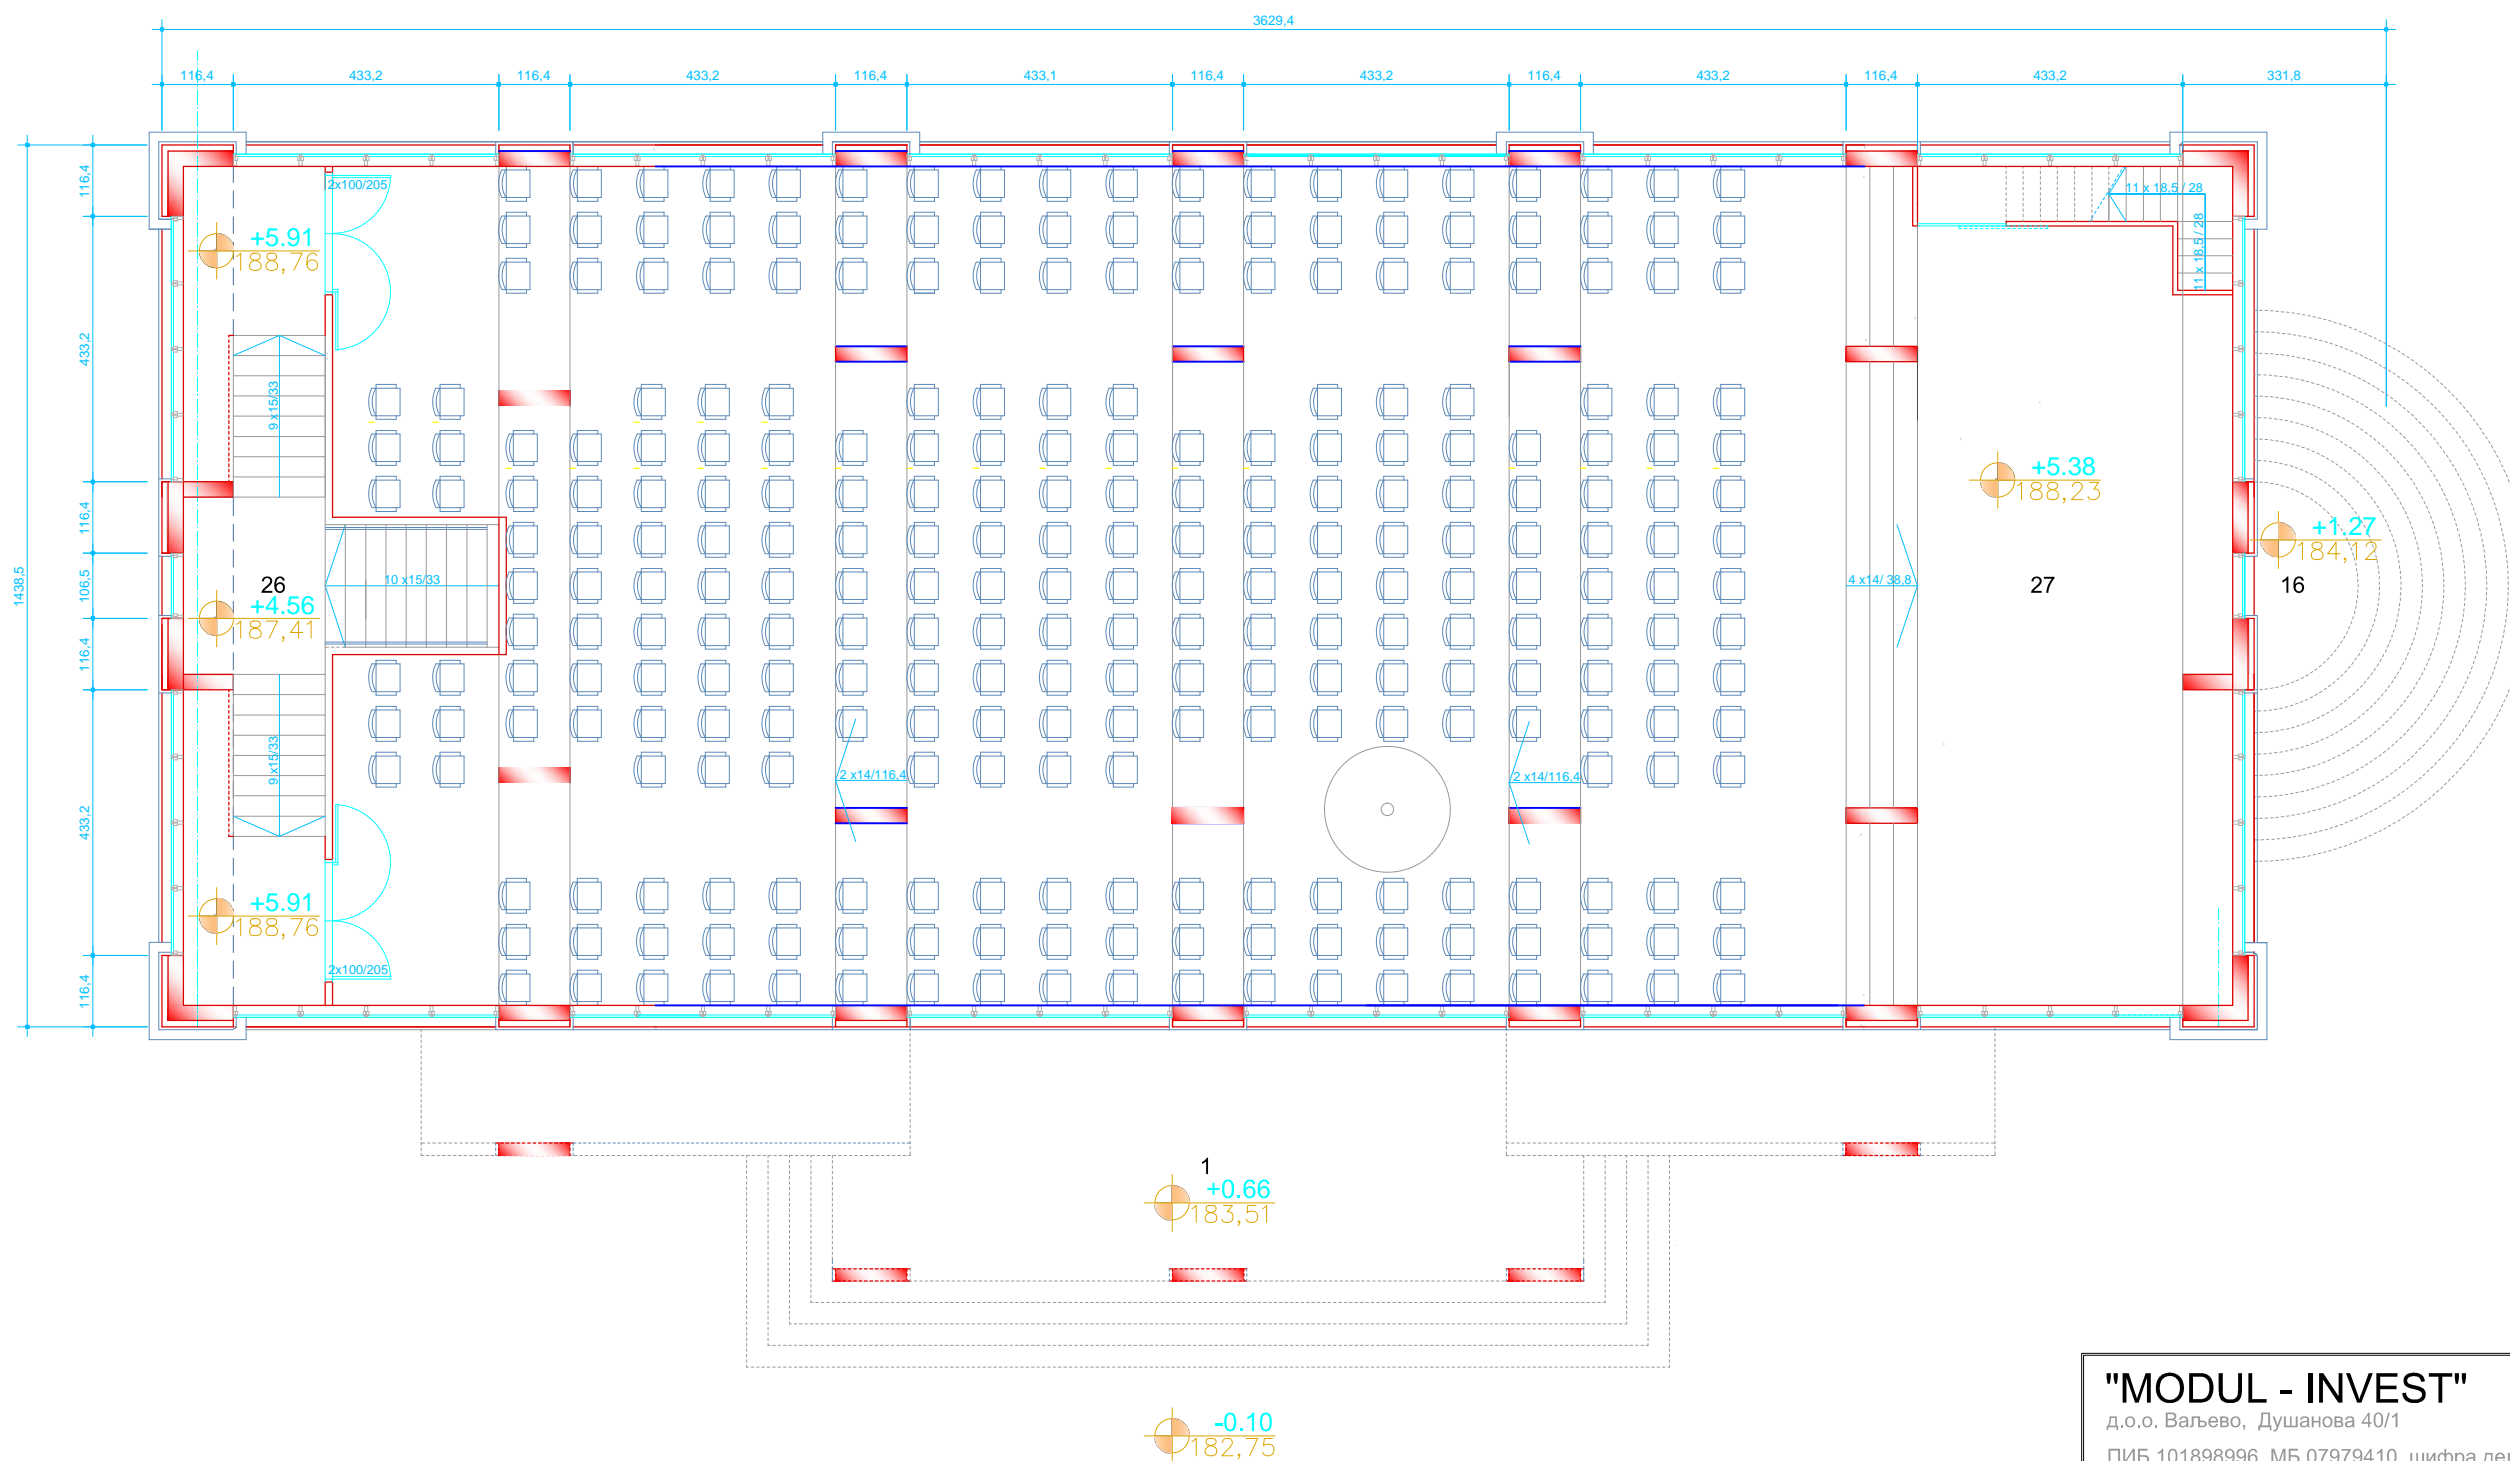

УЛАЗНИ ТРЕМ 1 П 71.00 m2 О / м ГРАНИТНЕ ПЛОЧЕ	БОЧНИ УЛАЗ 16 П 9.00 m2 О / м ГРАНИТНЕ ПЛОЧЕ	ХОЛ И СТЕПЕНИШТЕ 26 П 37.00 m2 О / м ГРАНИТНЕ ПЛОЧЕ	СВЕЧАНА САЛА 27 П 418.00 m2 О / м ГРАНИТНЕ ПЛОЧЕ
---	--	---	--

легенда:

- зид постојећих темеља
- нови зид на месту постојећег темељног зида
- нови зид ван постојећег темељног зида или унутар његових контура

### "MODUL - INVEST"

д.о.о. Ваљево, Душанова 40/1  
 ПИБ 101898996, МБ 07979410, шифра делат. 7022

ПРОЈЕКАТ	ИДЕЈНО РЕШЕЊЕ		
ИНВЕСТИТОР	Црквена општина Ваљево при Храму Васкрсења Христовог		
ЛОКАЦИЈА	кат.парцела бр. 8628/3 КО Ваљево		
ОДГОВОРНИ ПРОЈЕКТАНТ	Милорад Обрадовић дипл.инж.арх.		
САДРЖАЈ	ОСНОВА 2. Спрата црквено-парохијског дома		
број пројекта U10/17	размера 1:100	датум новембар 2017.год.	бр. прилога 3