




POSLOVNI OBJEKAT BROJ 1
Ulica Karadorđeva br. 105, Valjevo

ULIČNA FASADA

12. decembar 2017.

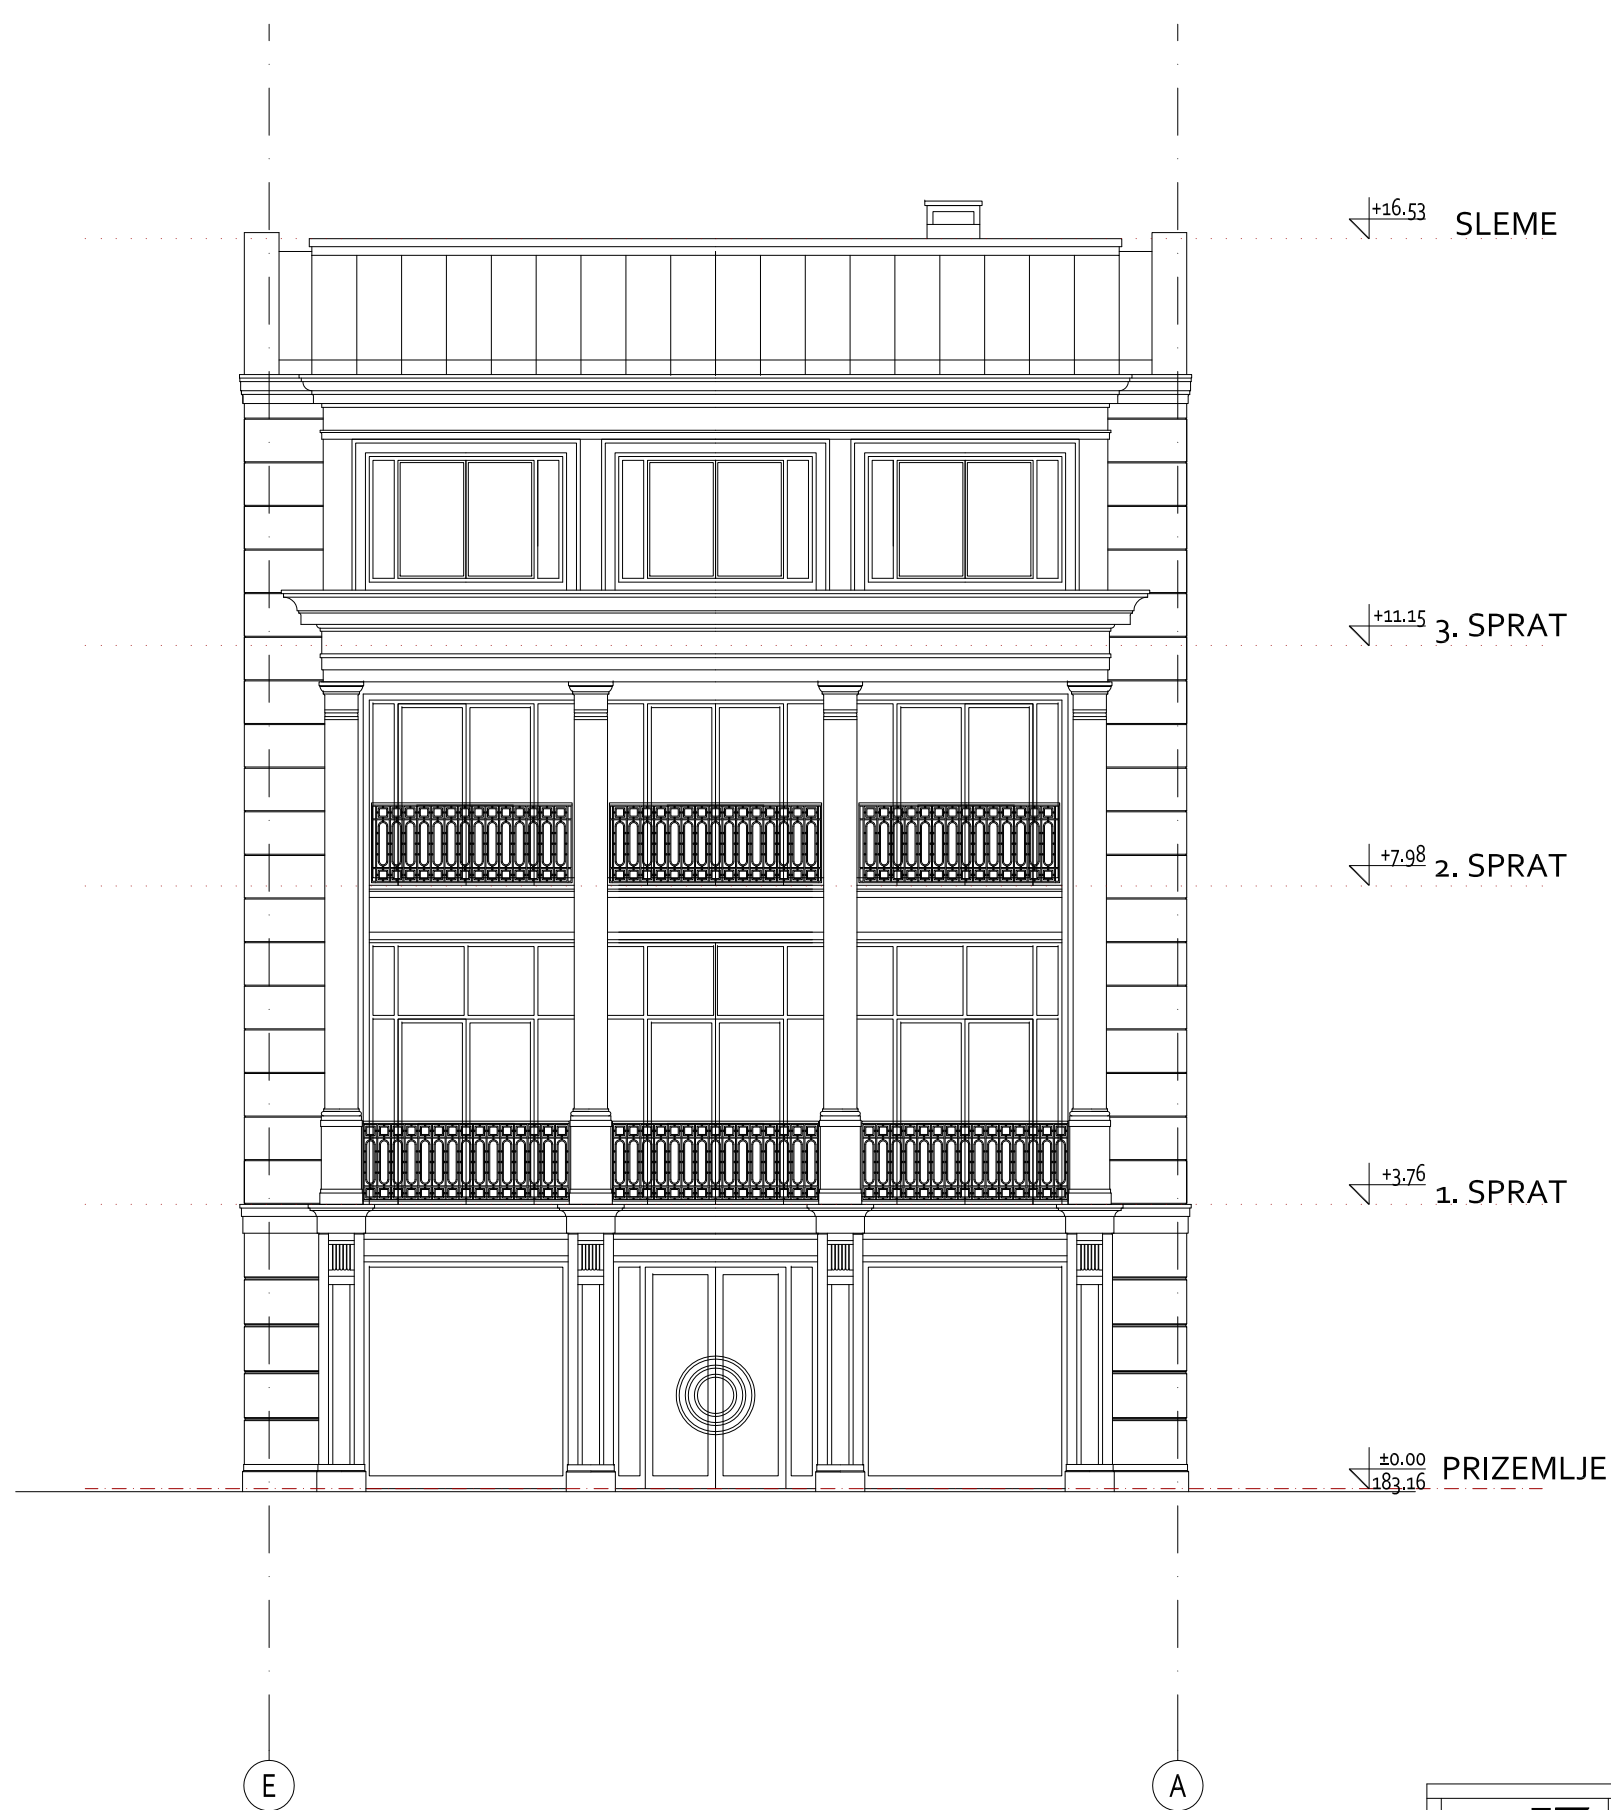

	ПРОЈЕКТНИ БИРО "ВАЉЕВОПЛАН" ул. Узун Миркова бр.2/2, Ваљево		
	ПРОЈЕКАТ	ИДЕЈНО РЕШЕЊЕ ОБЈЕКТА	размера : P=1:100
	ОБЈЕКАТ	СТАМБЕНО-ПОСЛОВНИ ОБЈЕКАТ БР.1 К.П. 6720 К.О. ВАЉЕВО	број цртежа: 9
	НАЗИВ ЦРТЕЖА	ЈУЖНА (УЛИЧНА) ФАСАДА	датум израде ДЕЦЕМБАР 2017.




	ПРОЈЕКТНИ БИРО "ВАЉЕВОПЛАН" ул. Узуни Миркова бр.2/2, Ваљево	
	ПРОЈЕКАТ ИДЕЈНО РЕШЕЊЕ ОБЈЕКТА	размера : P=1:100
	ОБЈЕКАТ СТАМБЕНО-ПОСЛОВНИ ОБЈЕКАТ БР.1 К.П. 6720 К.О. ВАЉЕВО	број цртежа: 10
	НАЗИВ ЦРТЕЖА ЗАПАДНА ФАСАДА	датум израде ДЕЦЕМБАР 2017.



	ПРОЈЕКТНИ БИРО "ВАЉЕВОПЛАН" ул. Узун Миркова бр.2/2, Ваљево		
	ПРОЈЕКАТ	ИДЕЈНО РЕШЕЊЕ ОБЈЕКТА	размера : P=1:100
	ОБЈЕКАТ	СТАМБЕНО-ПОСЛОВНИ ОБЈЕКАТ БР.1 К.П. 6720 К.О. ВАЉЕВО	број цртежа: 11
	НАЗИВ ЦРТЕЖА	СЕВЕРНА ФАСАДА	датум израде ДЕЦЕМБАР 2017.




	ПРОЈЕКТНИ БИРО "ВАЉЕВОПЛАН" ул. Узун Миркова бр.2/2, Ваљево	
	ПРОЈЕКАТ ИДЕЈНО РЕШЕЊЕ ОБЈЕКТА	размера : P=1:100
	ОБЈЕКАТ СТАМБЕНО-ПОСЛОВНИ ОБЈЕКАТ БР.1 К.П. 6720 К.О. ВАЉЕВО	број цртежа: 12
	НАЗИВ ЦРТЕЖА ИСТОЧНА ФАСАДА	датум израде ДЕЦЕМБАР 2017.

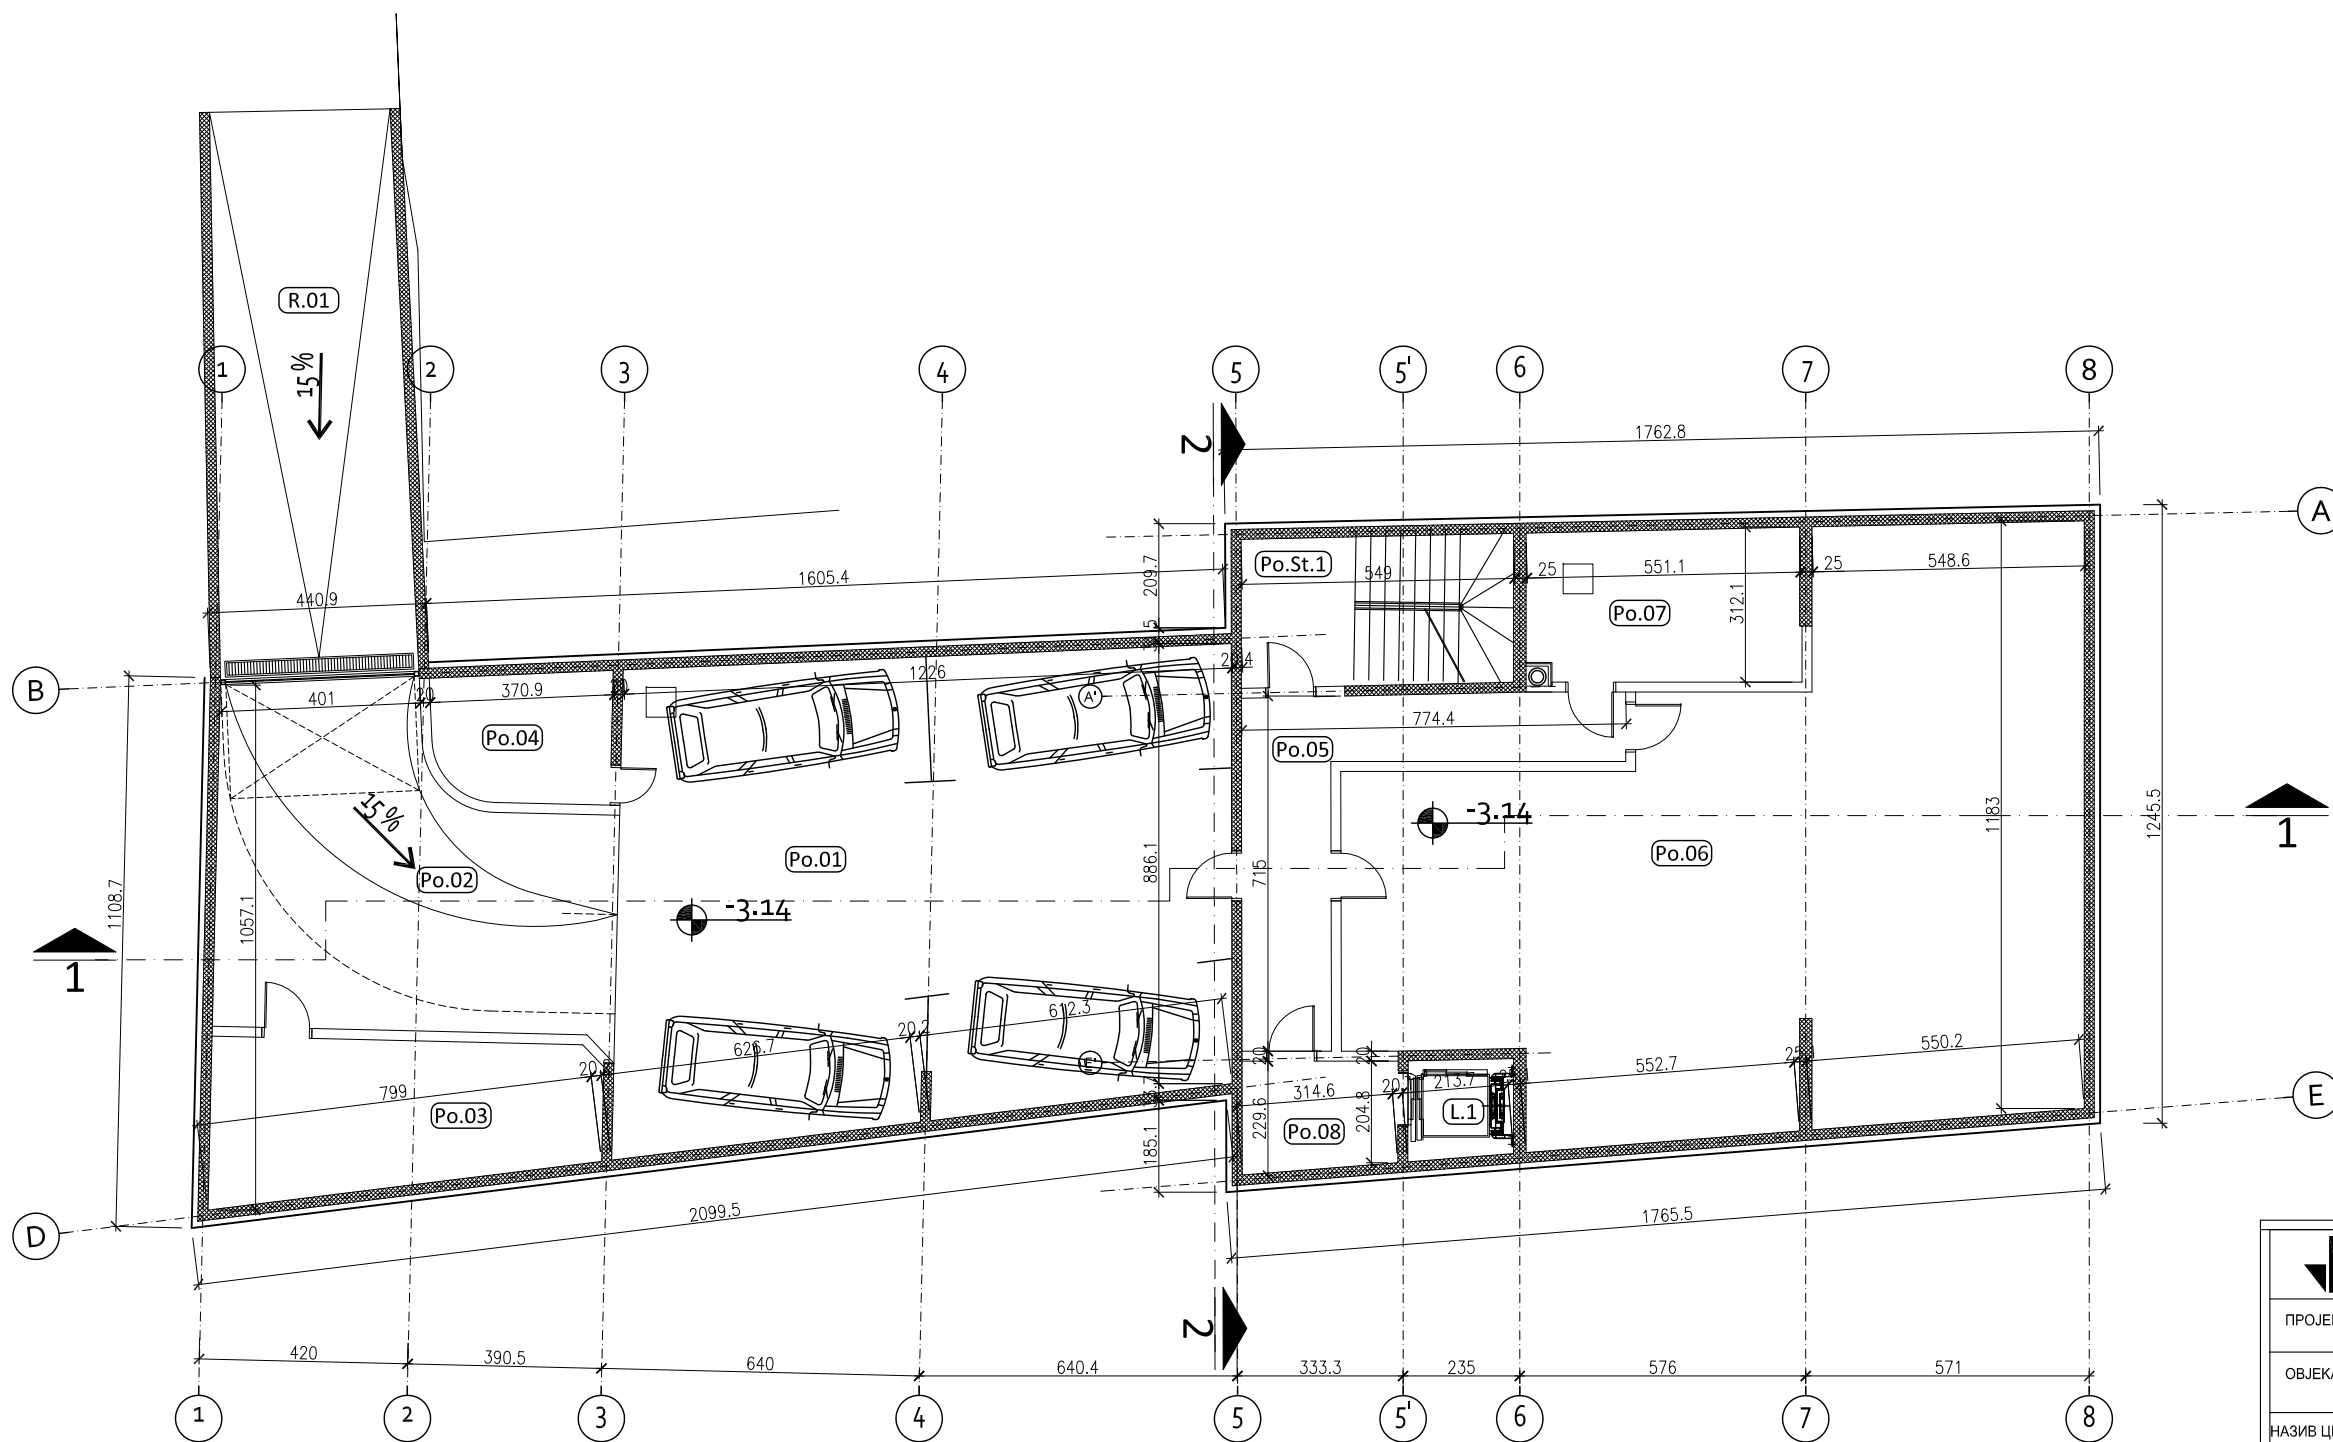

PODRUM			
broj prost.	NAMENA PROSTORIJA	POVRŠINA m ²	OBIM m ³
Po.01	GARAŽA	115.59	45.60
Po.02	UNUTRAŠNJA RAMPA	46.95	30.24
Po.03	OSTAVA	23.00	21.48
Po.04	OSTAVA	9.08	11.96
Po.05	HODNIK	20.98	29.82
Po.06	TEHNIČKA PROSTORIJA	134.67	58.98
Po.07	KOTLARINICA	16.92	17.24
Po.08	LIFTOVSKI HOL	6.82	10.63
VERTIKALNE KOMUNIKACIJE			
L1	LIFT	4.20	8.21
Po.St.1	STEPENIŠTE	10.20	14.71
OTVORENI PROSTORI			
R.01	RAMPA	43.29	-
UKUPNA NETO POVRŠINA PODRUMA			388.41
UKUPNA BRUTO POVRŠINA PODRUMA			442.33



	ПРОЈЕКТНИ БИРО "ВАЉЕВОПЛАН" ул. Узуни Миркова бр.2/2, Ваљево		
	ПРОЈЕКАТ	ИДЕЈНО РЕШЕЊЕ ОБЈЕКТА	размера : P=1:150
	ОБЈЕКАТ	СТАМБЕНО-ПОСЛОВНИ ОБЈЕКАТ БР.1 К.П. 6720 К.О. ВАЉЕВО	број цртежа: 1
	НАЗИВ ЦРТЕЖА	ОСНОВА ПОДРУМА	датум израде СЕПТЕМБАР 2017.

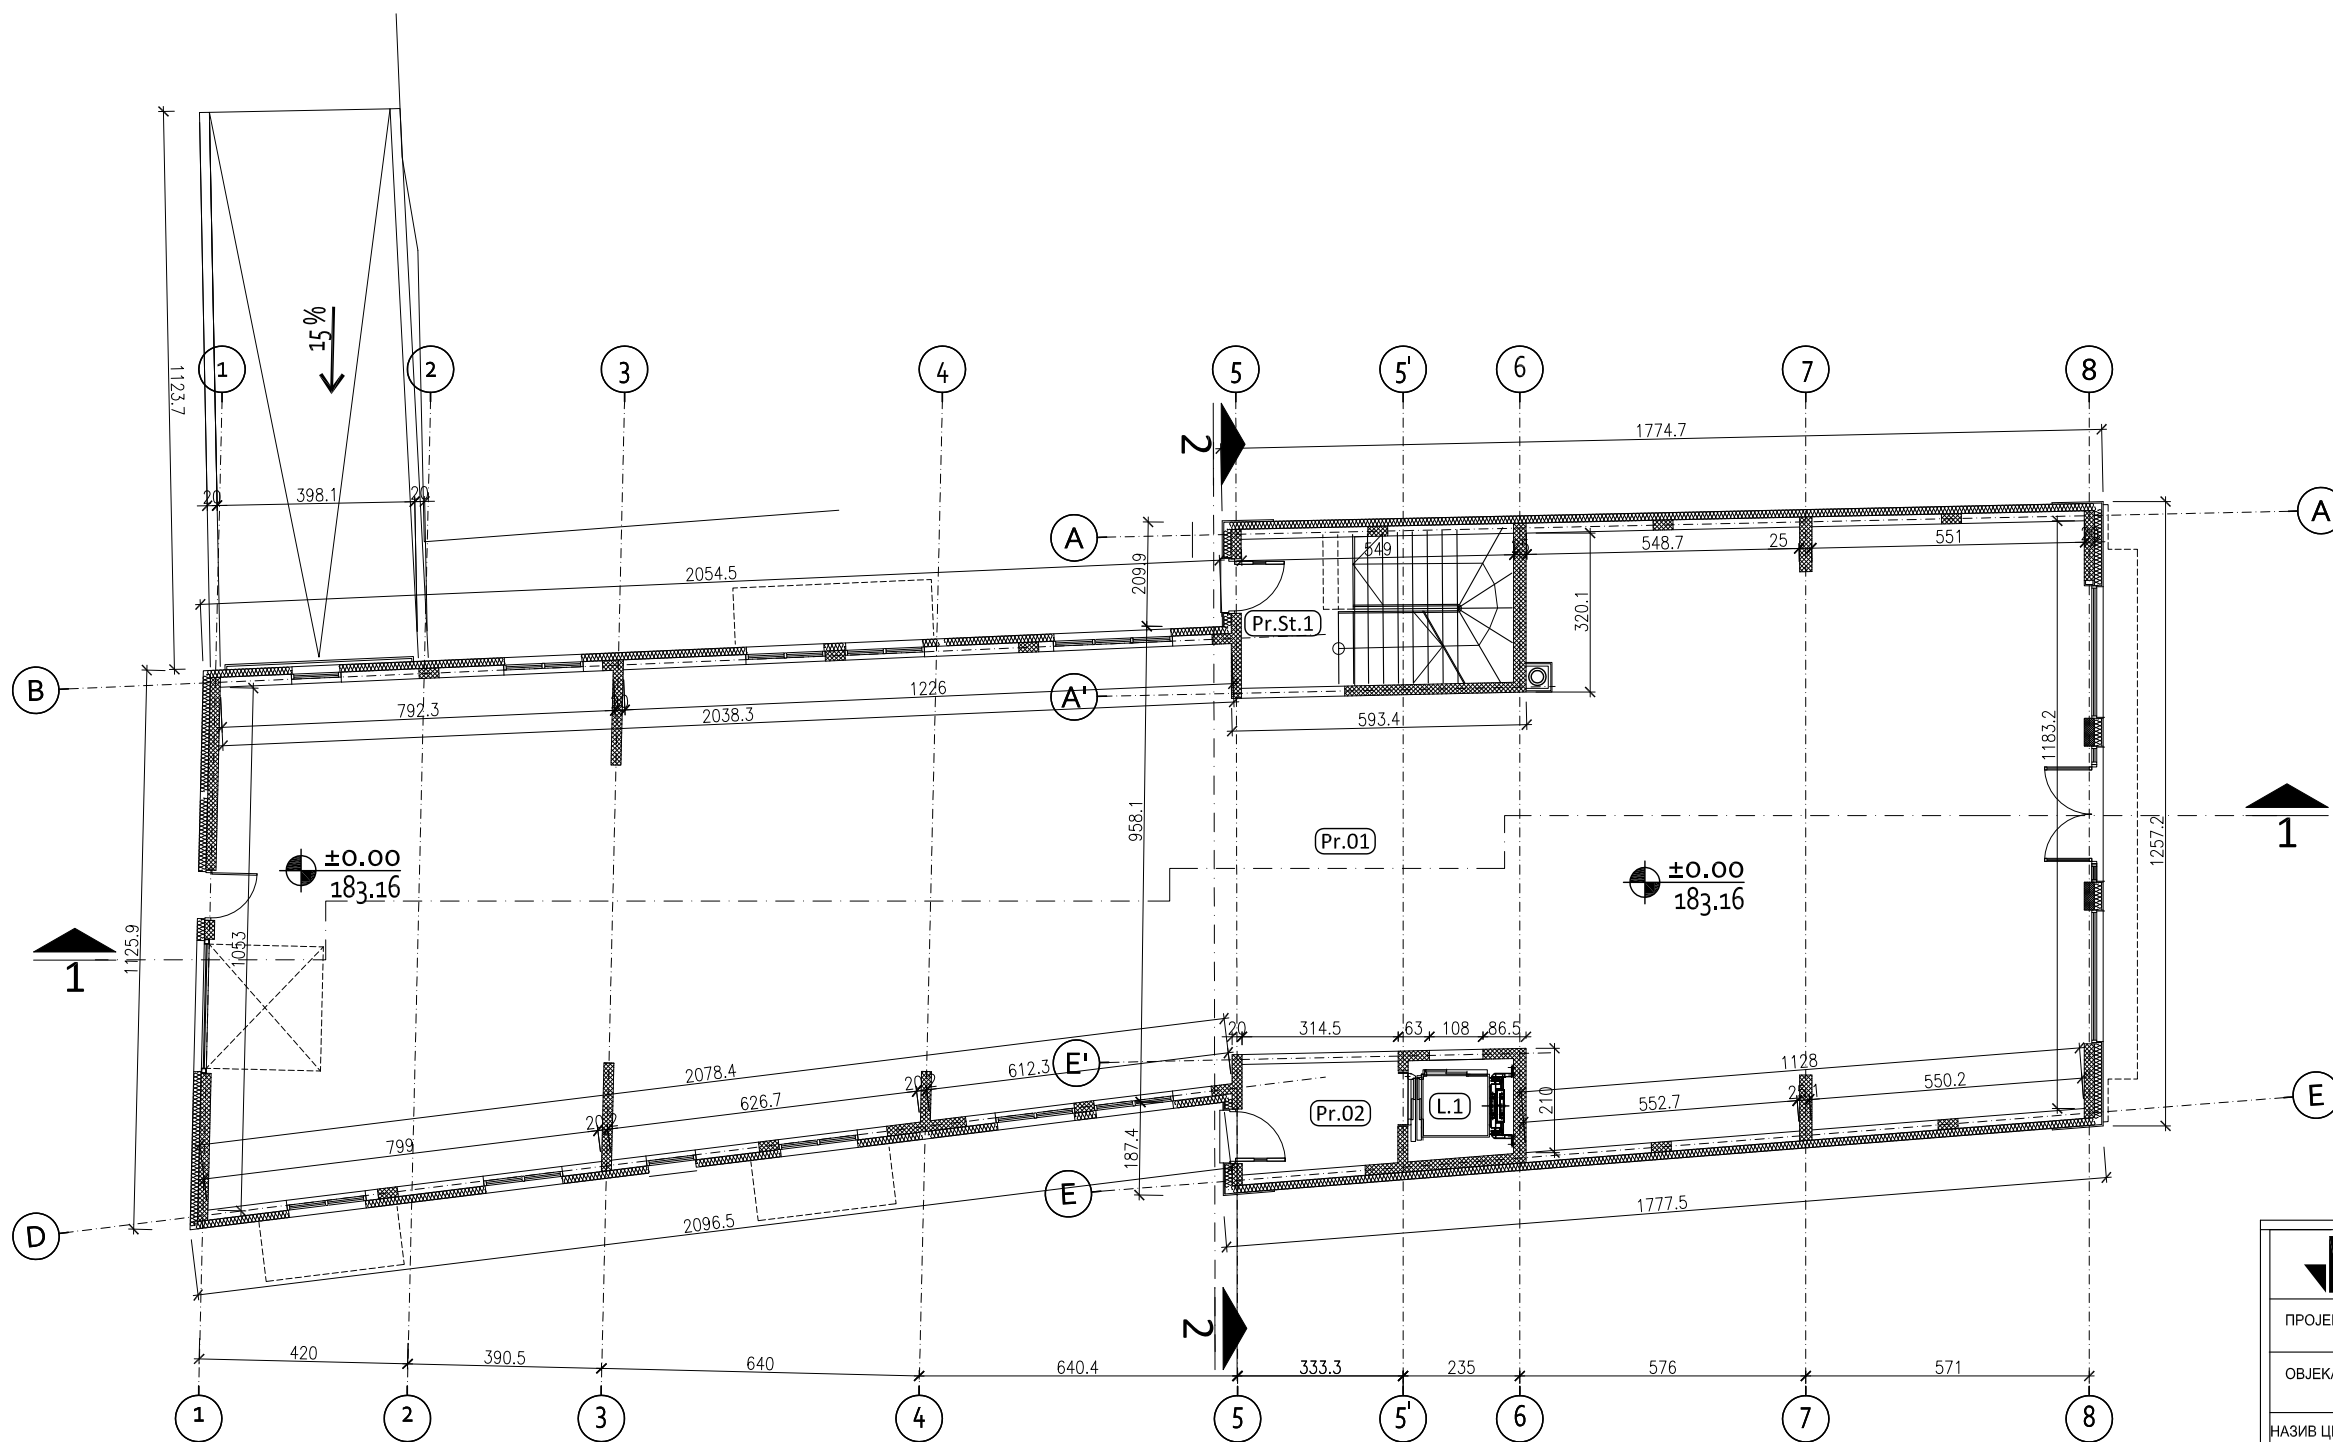


PRIZEMLJE			
broj prost.	NAMENA PROSTORIJA	POVRŠINA m ²	OBIM m'
Pr.01	LOKAL	375.94	118.72
Pr.02	LIFTOVSKI HOL	6.72	10.57

VERTIKALNE KOMUNIKACIJE			
L1	LIFT	-	-
Pr.St.1	STEPENIŠTE	16.46	16.98

UKUPNA NETO POVRŠINA PRIZEMLJA	399.12
UKUPNA BRUTO POVRŠINA PRIZEMLJA	446.08



	ПРОЈЕКТНИ БИРО "ВАЉЕВОПЛАН" ул. Узуна Миркова бр.2/2, Ваљево	размера :	P=1:150
	ПРОЈЕКАТ ИДЕЈНО РЕШЕЊЕ ОБЈЕКТА		број цртежа:
ОБЈЕКАТ СТАМБЕНО-ПОСЛОВНИ ОБЈЕКАТ БР.1 К.П. 6720 К.О. ВАЉЕВО		датум израде	СЕПТЕМБАР 2017.
НАЗИВ ЦРТЕЖА ОСНОВА ПРИЗЕМЉА			

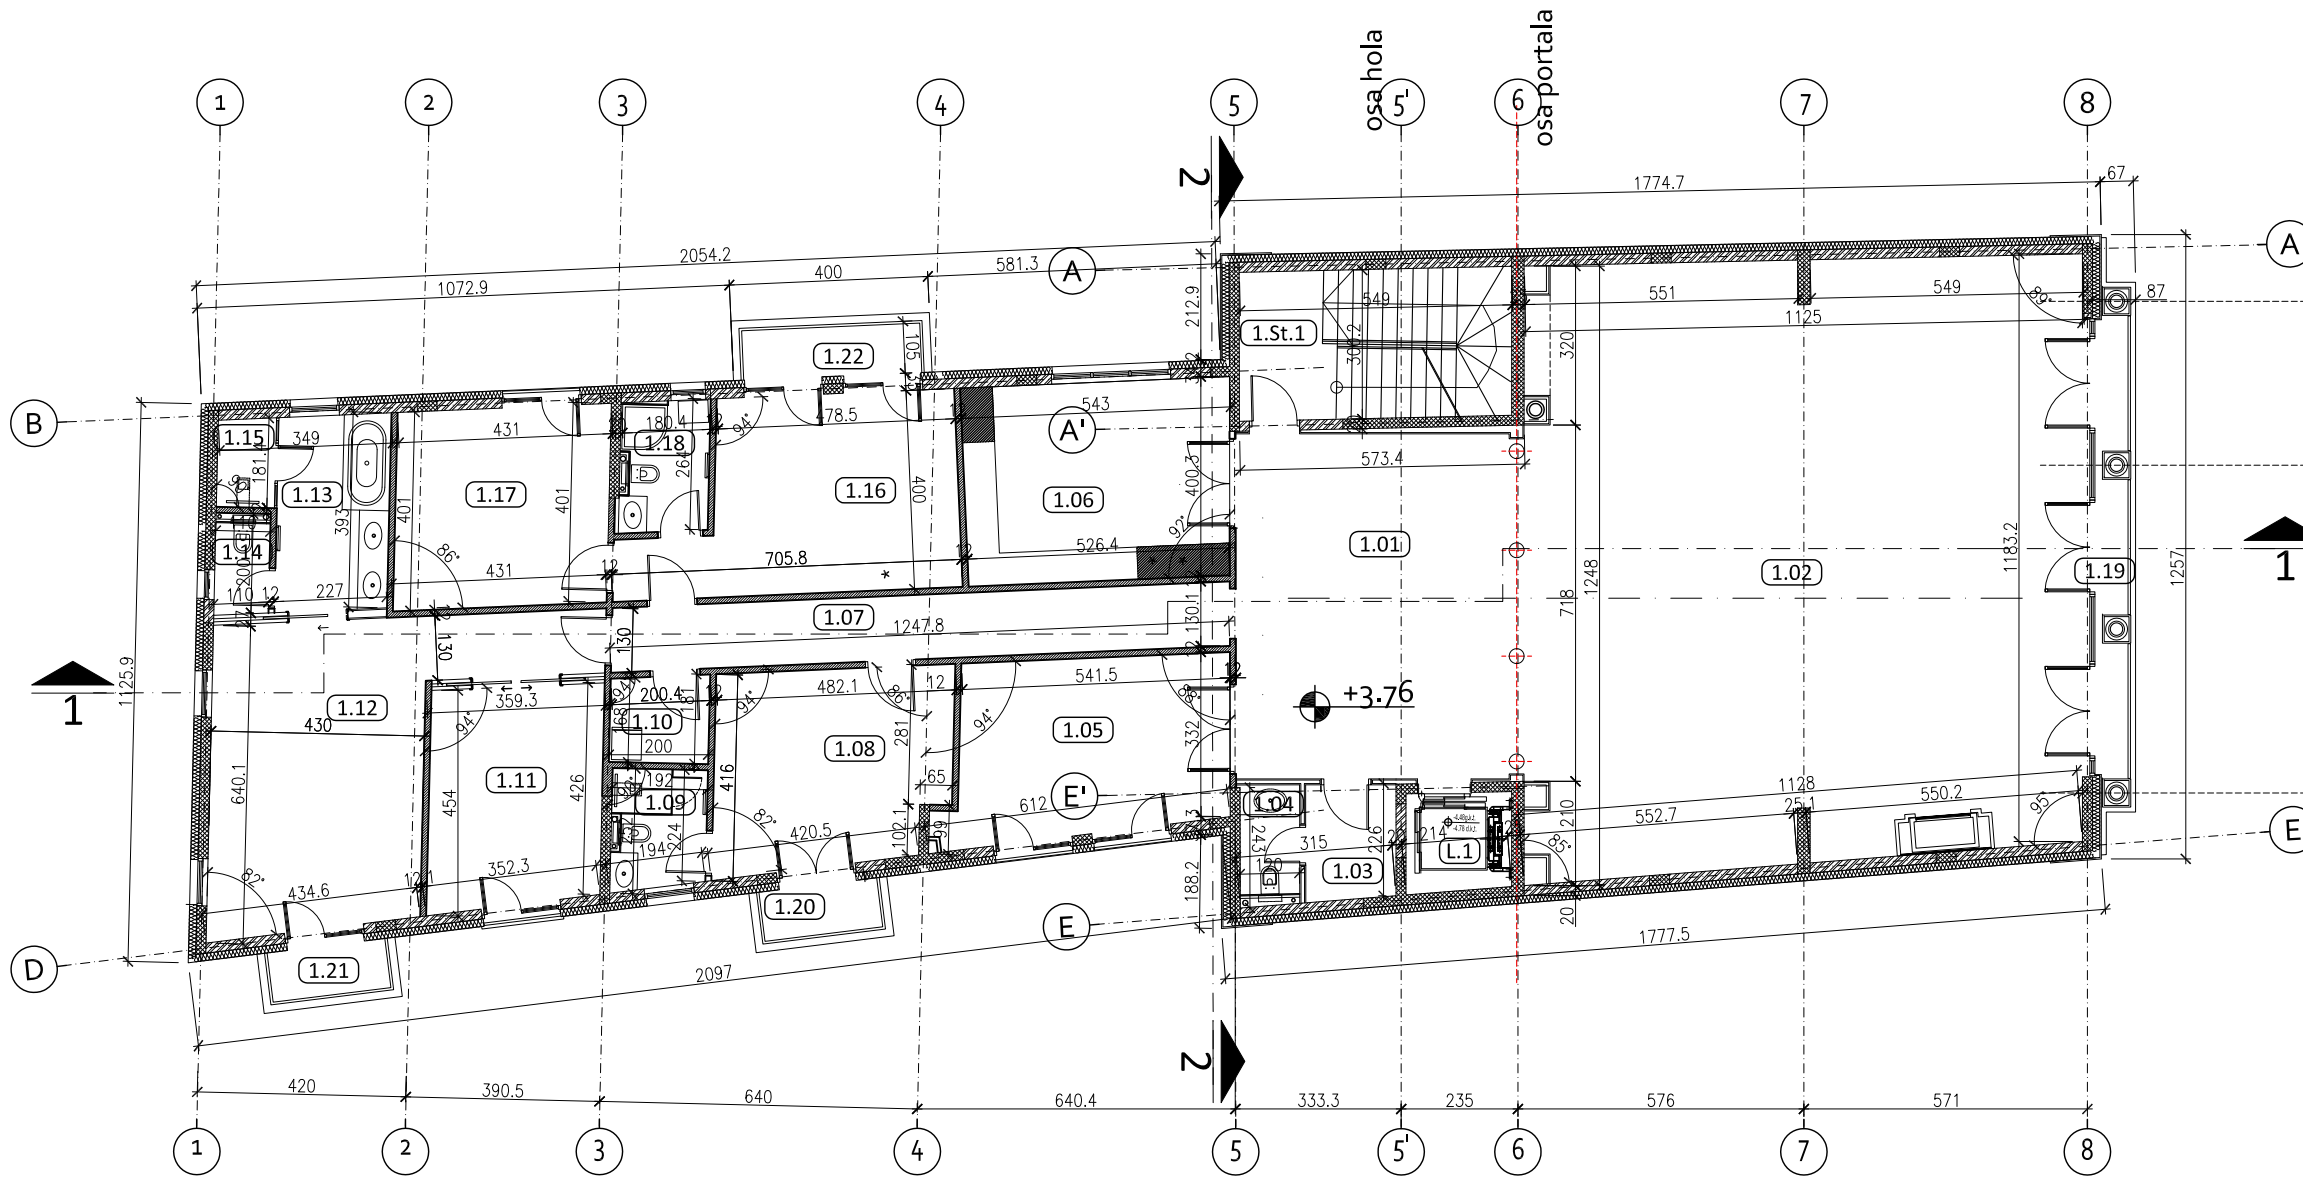


1. SPRAT			
broj prost.	NAMENA PROSTORIJA	POVRŠINA m ²	OBIM m ³
1.01	HOL	40.28	25.51
1.02	DNEVNI BORAVAK	135.26	52.79
1.03	GARDEROBA	4.19	8.25
1.04	TOALET	2.64	6.96
1.05	KABINET	19.69	19.19
1.06	KUHINJA	21.39	18.70
1.07	HODNIK	16.20	27.53
1.08	SPAVAČA SOBA	18.46	17.71
1.09	KUPATILO	4.41	9.02
1.10	PROST. ZA DOMACINSTVO	3.49	7.49
1.11	GARDEROBA	15.34	15.82
1.12	GLAVNA SPAVAČA SOBA	31.47	28.34
1.13	KUPATILO	8.90	12.40
1.14	TOALET	2.03	5.88
1.15	TUŠ	2.09	5.91
APARTMAN 1			
1.16	DNEVNA SOBA	22.18	21.85
1.17	SPAVAČA SOBA	17.19	16.61
1.18	KUPATILO	4.78	9.03
ukupno APARTMAN		44.15	

OTVORENI PROSTORI			
1.19	TERASA	10.05	-
1.20	TERASA	3.16	-
1.21	TERASA	3.16	-
1.22	TERASA	4.80	-
VERTIKALNE KOMUNIKACIJE			
L1	LIFT	-	-
1.St.1	STEPENIŠTE	16.46	16.97

UKUPNA NETO POVRŠINA 1. SPRATA	407.62
UKUPNA BRUTO POVRŠINA 1. SPRATA	464.95




	ПРОЈЕКТНИ БИРО "ВАЉЕВОПЛАН" ул. Узун Миркова бр.2/2, Ваљево	размера:	P=1:150	
	ПРОЈЕКАТ	ИДЕЈНО РЕШЕЊЕ ОБЈЕКТА	број цртежа:	3
	ОБЈЕКАТ	СТАМБЕНО-ПОСЛОВНИ ОБЈЕКАТ БР.1 К.П. 6720 К.О. ВАЉЕВО	датум израде	СЕПТЕМБАР 2017.
	НАЗИВ ЦРТЕЖА	ОСНОВА 1. СПРАТА		

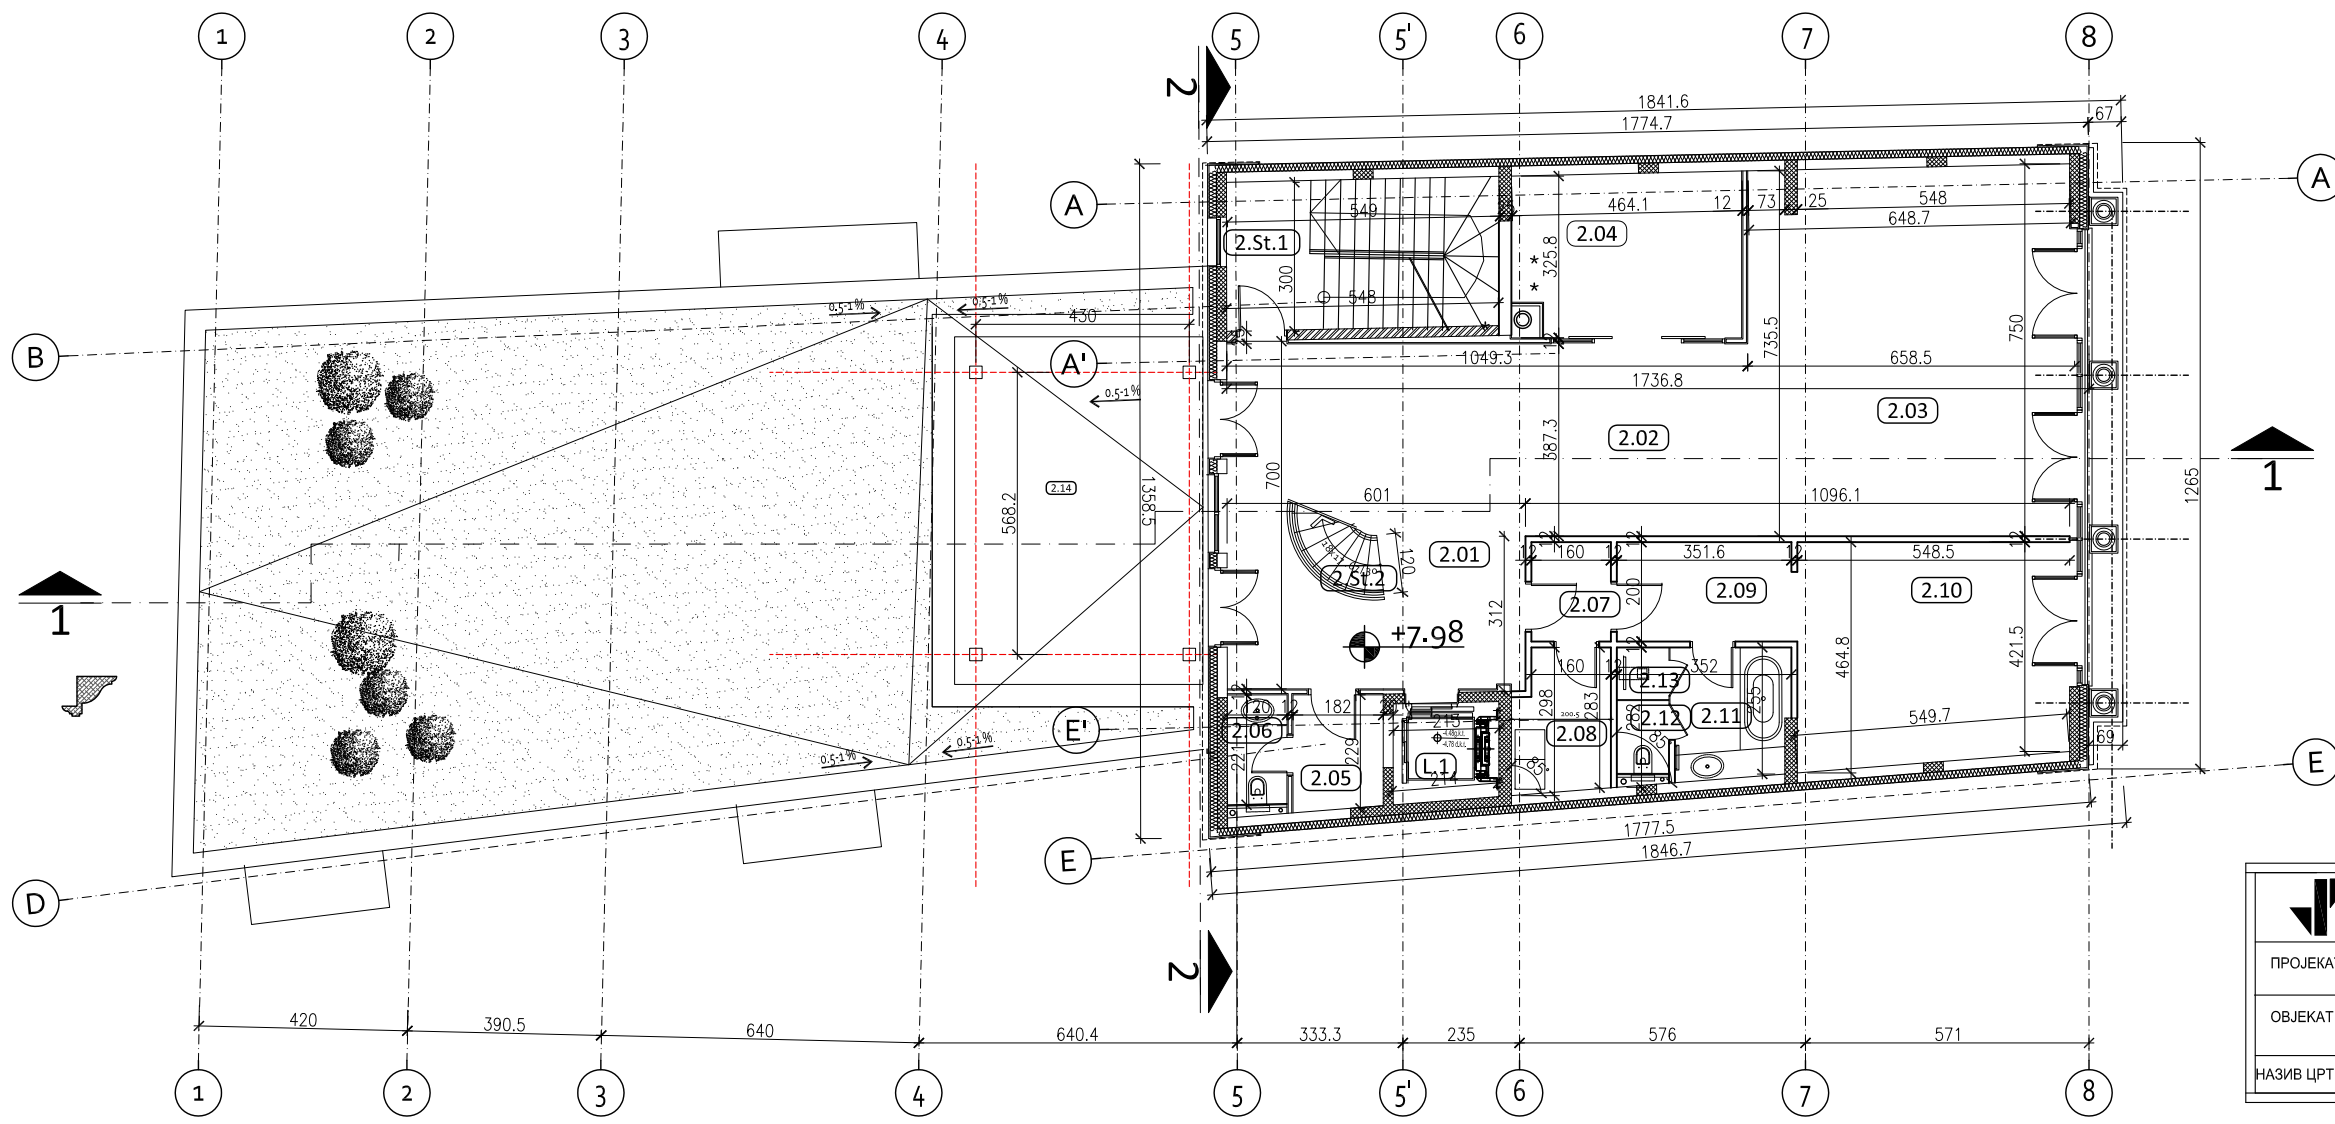

2. SPRAT			
broj prost.	NAMENA PROSTORIJA	POVRŠINA m ²	OBIM m ³
2.01	HOL	39.67	26.21
2.02	TRPEZARIJA	17.34	16.70
2.03	DNEVNA SOBA	48.87	29.99
2.04	KUHINJA	14.91	15.91
2.05	GARDEROBA	4.20	8.26
2.06	TOALET	2.64	6.79
2.07	HODNIK	3.20	7.20
2.08	PROST. ZA DOMAĆINSTVO	5.42	9.82
2.09	HODNIK	7.21	11.28
2.10	SPAVAĆA SOBA	24.16	21.16
2.11	KUPATILO	6.21	10.17
2.12	TOALET	1.54	5.04
2.13	TUŠ	1.10	4.20
OTVORENI PROSTORI			
2.14	TERASA	35.00	-
VERTIKALNE KOMUNIKACIJE			
L1	LIFT	-	-
2.St.1	STEPENIŠTE	16.46	16.97
2.St.2	STEPENIŠTE	-	-
UKUPNA NETO POVRŠINA 2. SPRATA		227.93	
UKUPNA BRUTO POVRŠINA 2. SPRATA		266.72	




	ПРОЈЕКТНИ БИРО "ВАЉЕВОПЛАН" ул. Узун Миркова бр.212, Ваљево	размера:	P=1:150	
	ПРОЈЕКАТ	ИДЕЈНО РЕШЕЊЕ ОБЈЕКТА	број цртежа:	4
	ОБЈЕКАТ	СТАМБЕНО-ПОСЛОВНИ ОБЈЕКАТ БР.1 К.П. 6720 К.О. ВАЉЕВО	датум израде	СЕПТЕМБАР 2017.
	НАЗИВ ЦРТЕЖА	ОСНОВА 2. СПРАТА		

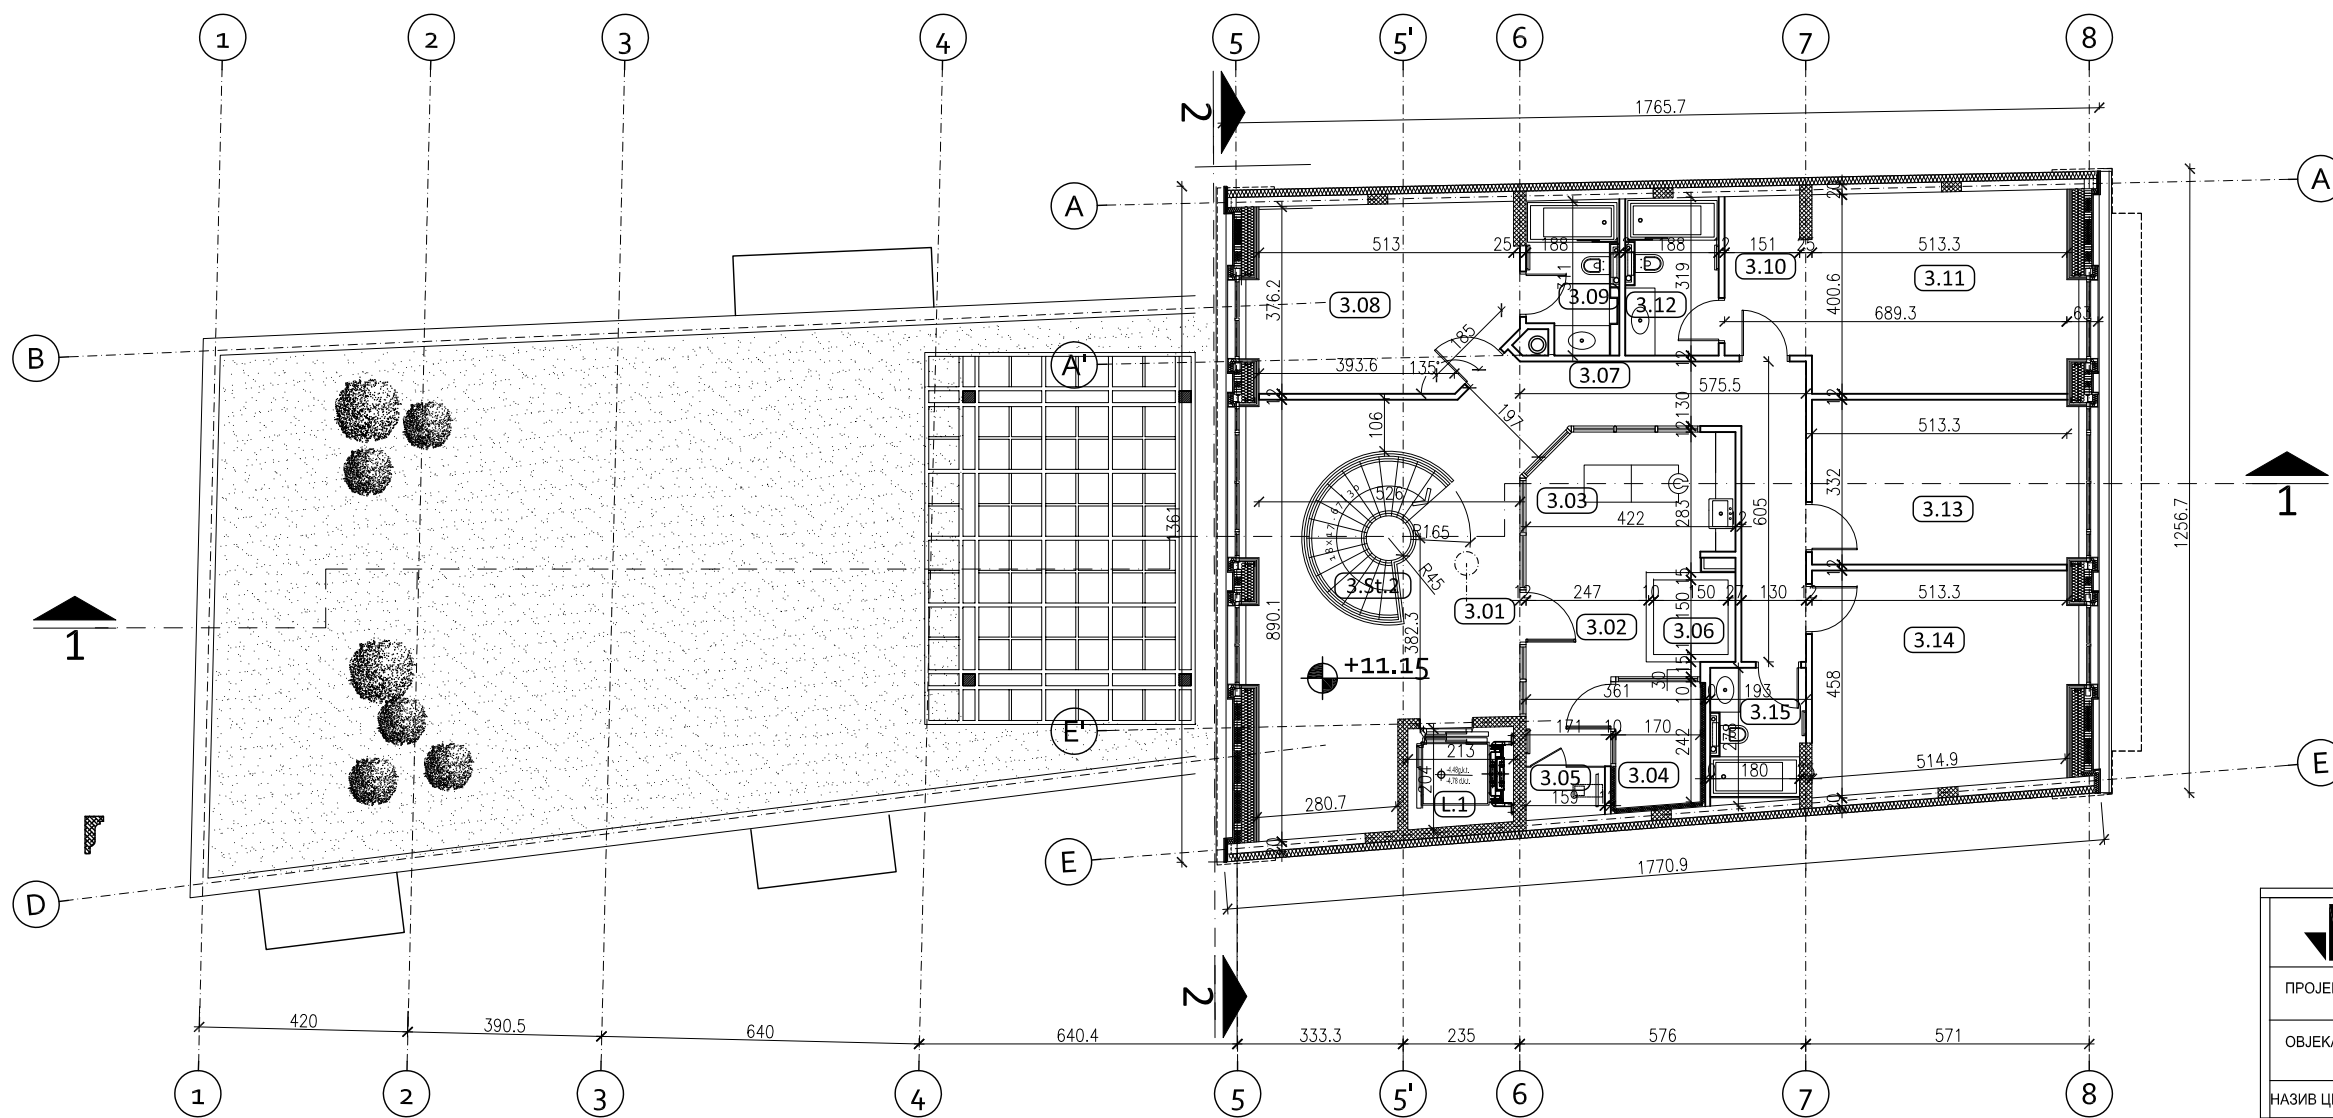

3. SPRAT			
broj prost.	NAMENA PROSTORIJA	POVRŠINA m ²	OBIM m ³
3.01	HOL	34.60	28.89
3.02	HODNIK	9.54	17.60
3.03	PROSTORIJA ZA MASAŽU	10.14	12.95
3.04	SAUNA	4.22	8.37
3.05	TUŠ	1.61	5.21
3.06	HIDROMASAŽNA KADA	3.24	7.20
3.07	HODNIK	15.85	26.50
3.08	SPAVAĆA SOBA	19.75	18.19
3.09	KUPATILO	5.06	10.02
3.10	GARDEROBA	5.33	9.94
3.11	SPAVAĆA SOBA	21.22	18.87
3.12	KUPATILO	5.78	10.50
3.13	SPAVAĆA SOBA	17.77	17.39
3.14	SPAVAĆA SOBA	22.45	20.66
3.15	KUPATILO	4.90	9.69
VERTIKALNE KOMUNIKACIJE			
L1	LIFT	-	-
2.St.2	STEPENIŠTE	5.18	11.03
UKUPNA NETO POVRŠINA 2. SPRATA		186.64	
UKUPNA BRUTO POVRŠINA 2. SPRATA		231.02	



	ПРОЈЕКТИ БИРО "ВАЉЕВОПЛАН" ул. Узуна Миркова бр.2/2, Ваљево	размера :	P=1:150	
	ПРОЈЕКАТ	ИДЕЈНО РЕШЕЊЕ ОБЈЕКТА	број цртежа:	5
	ОБЈЕКАТ	СТАМБЕНО-ПОСЛОВНИ ОБЈЕКАТ БР.1 К.П. 6720 К.О. ВАЉЕВО	датум израде	СЕПТЕМБАР 2017.
	НАЗИВ ЦРТЕЖА	ОСНОВА 3. СПРАТА		

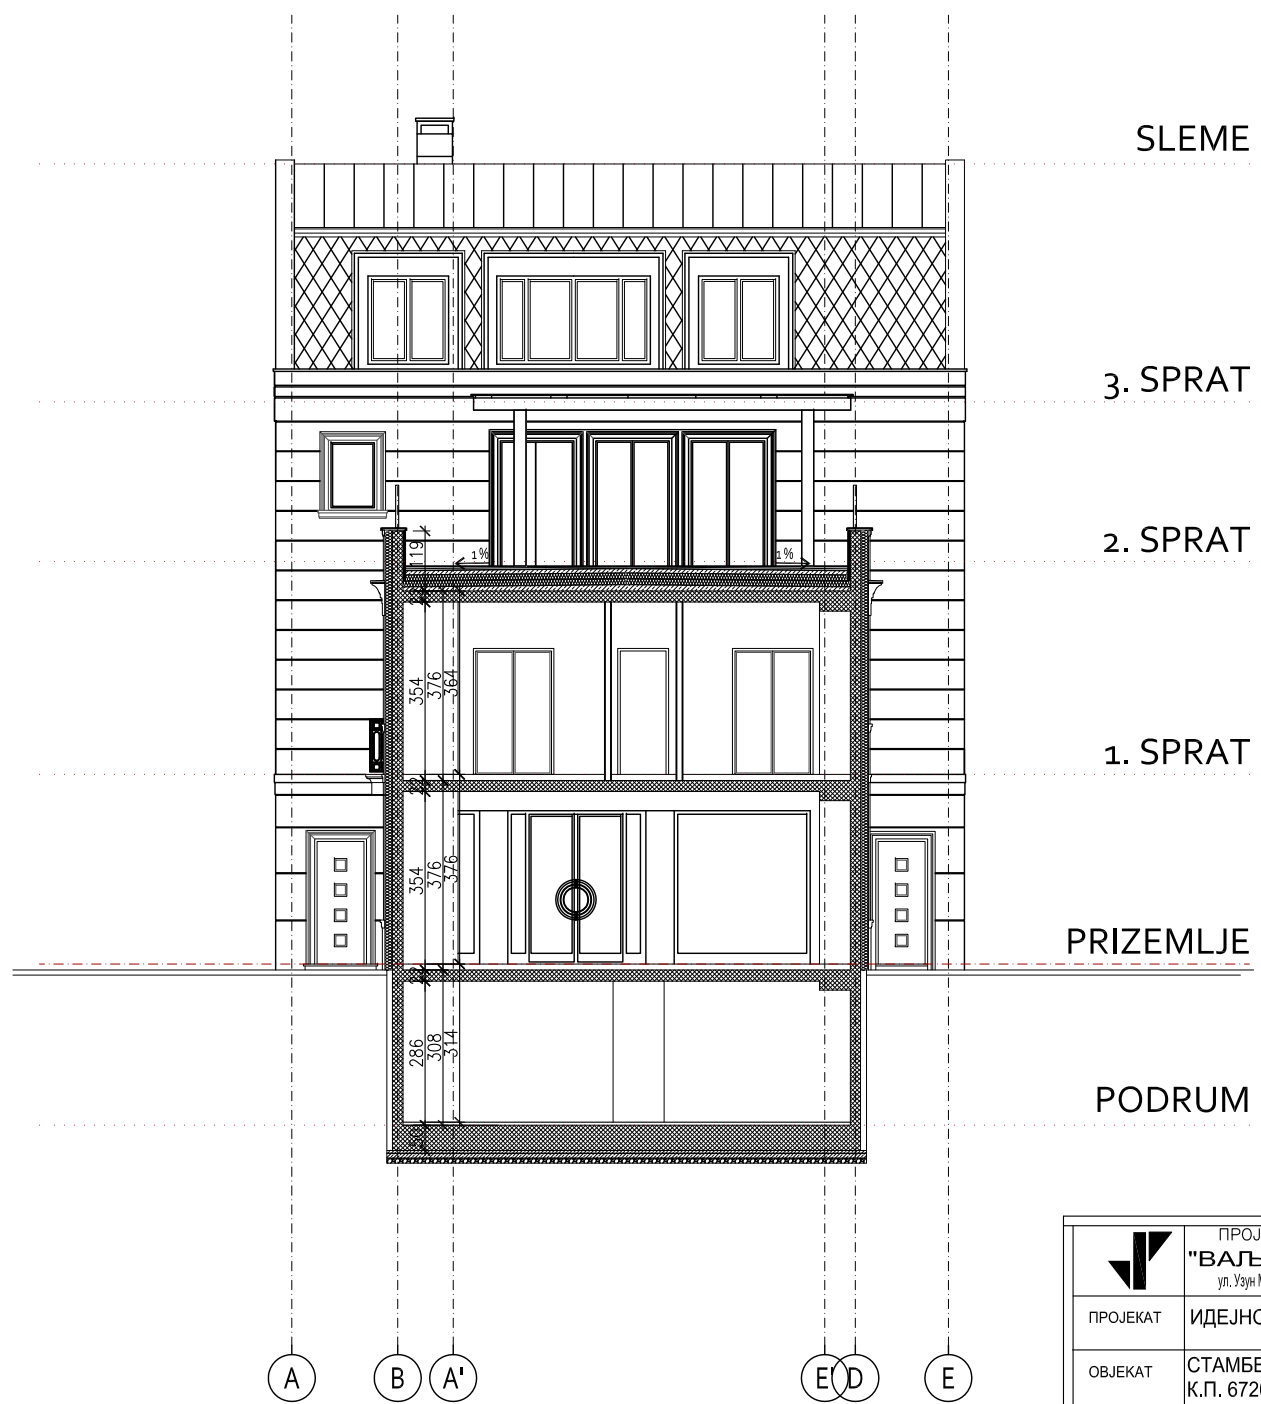

	ПРОЈЕКТНИ БИРО "ВАЉЕВОПЛАН" ул. Узуи Миркова бр.22, Ваљево	
	ПРОЈЕКАТ ИДЕЈНО РЕШЕЊЕ ОБЈЕКТА	размера : P=1:150
	ОБЈЕКАТ СТАМБЕНО-ПОСЛОВНИ ОБЈЕКАТ БР.1 К.П. 6720 К.О. ВАЉЕВО	број цртежа: 8
	НАЗИВ ЦРТЕЖА ПРЕСЕК 2-2	датум израде СЕПТЕМБАР 2017.