

Podrumski prostor 32.50m<sup>2</sup>



STEPENISTE	
1	P 18.5 m <sup>2</sup>
	O 2.5 m
GRANITNA KERAMIKA	

TEHNIČKA PROSTORIJA	
2	P 14 m <sup>2</sup>
	O 16 m
GRANITNA KERAMIKA	



UKUPNA NETO POVRŠINA PODRUMA = 32.50m<sup>2</sup>  
 UKUPNA BRUTO POVRŠINA PODRUMA = 53m<sup>2</sup>

	ПРОЈЕКТНИ БИРО <b>"ВАЉЕВОПЛАН"</b> ул. Узун Миркова бр.2/2, Ваљево	размера :	P=1:100
	ПРОЈЕКАТ ИДЕЈНО РЕШЕЊЕ ОБЈЕКТА		број цртежа:
ОБЈЕКАТ СТАМБЕНО-ПОСЛОВНИ ОБЈЕКАТ БР.2 К.П. 6720 К.О. ВАЉЕВО		датум израде	СЕПТЕМБАР 2017.
НАЗИВ ЦРТЕЖА ОСНОВА ПОДРУМА			

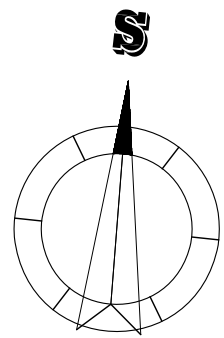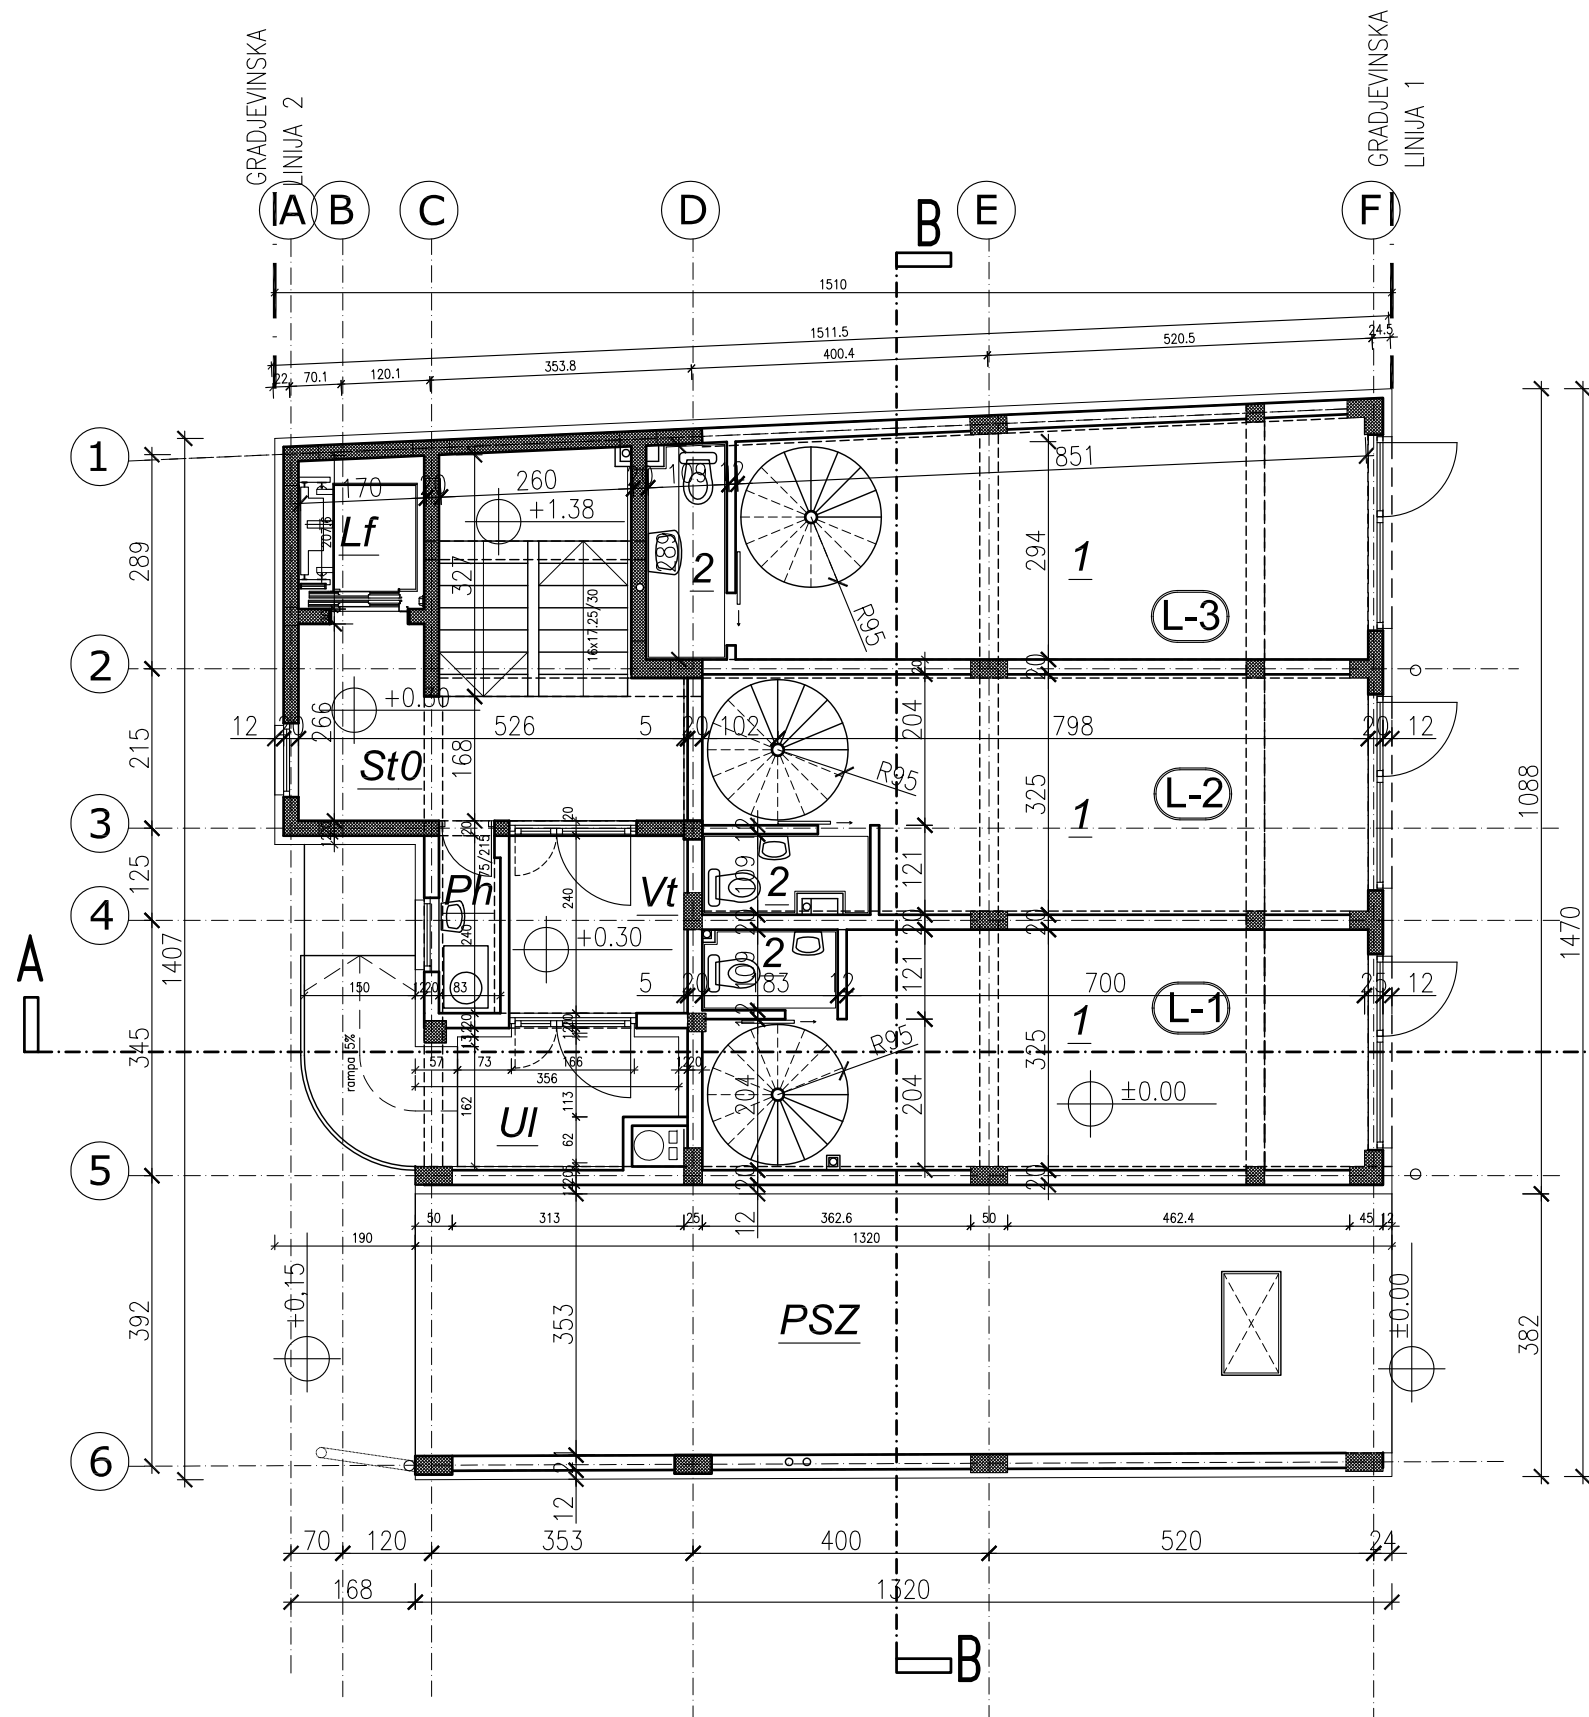

### Zajednicki prost. 34,3m<sup>2</sup>

ULAZ	
UI	P 5.20 m <sup>2</sup>
	O 10.20 m
KERAM.PL	

VETROBRAN	
Vt	P 4.70 m <sup>2</sup>
	O 8.70 m
KERAM.PL	

STEPENISTE	
Sto	P 19 m <sup>2</sup>
	O 23 m
KERAM.PL	

PROST. ZA HIGIJENU	
Ph	P 2 m <sup>2</sup>
	O 6.20 m
KERAM.PL	

LIFT	
Lf	P 3,4 m <sup>2</sup>
	O 8 m

### LOKAL L1= 28.00m<sup>2</sup>

LOKAL	
1	P 26.20 m <sup>2</sup>
	O 24.60 m
KERAM.PL.	

WC	
2	P 1.8 m <sup>2</sup>
	O 5.6 m
KERAM.PL.	

### LOKAL L2= 27.7m<sup>2</sup>

LOKAL	
1	P 25.70 m <sup>2</sup>
	O 24.30 m
KERAM.PL.	

WC	
2	P 2.00 m <sup>2</sup>
	O 7.00 m
KERAM.PL.	

### LOKAL L3= 29.00m<sup>2</sup>

LOKAL	
1	P 26.20 m <sup>2</sup>
	O 23.20 m
KERAM.PL.	

WC	
2	P 2.80 m <sup>2</sup>
	O 7.80 m
KERAM.PL.	



**UKUPNA NETO POVRŠINA PRIZEMLJA = 119m<sup>2</sup>**  
**UKUPNA BRUTO POVRŠINA PRIZEMLJA = 154,5m<sup>2</sup>**

### Pasaz. 46.50m<sup>2</sup>

PASAZ	
PSZ	P 46.50 m <sup>2</sup>
	O m
KERAM.PL	



	ПРОЈЕКТИ БИРО <b>"ВАЉЕВОПЛАН"</b> ул. Узун Миркова бр.2/2, Ваљево		
	ПРОЈЕКАТ	ИДЕЈНО РЕШЕЊЕ ОБЈЕКТА	размера : P=1:100
	ОБЈЕКАТ	СТАМБЕНО-ПОСЛОВНИ ОБЈЕКАТ БР.2 К.П. 6720 К.О. ВАЉЕВО	број цртежа: 3
	НАЗИВ ЦРТЕЖА	ОСНОВА ПРИЗЕМЉА	датум израде СЕПТЕМБАР 2017.

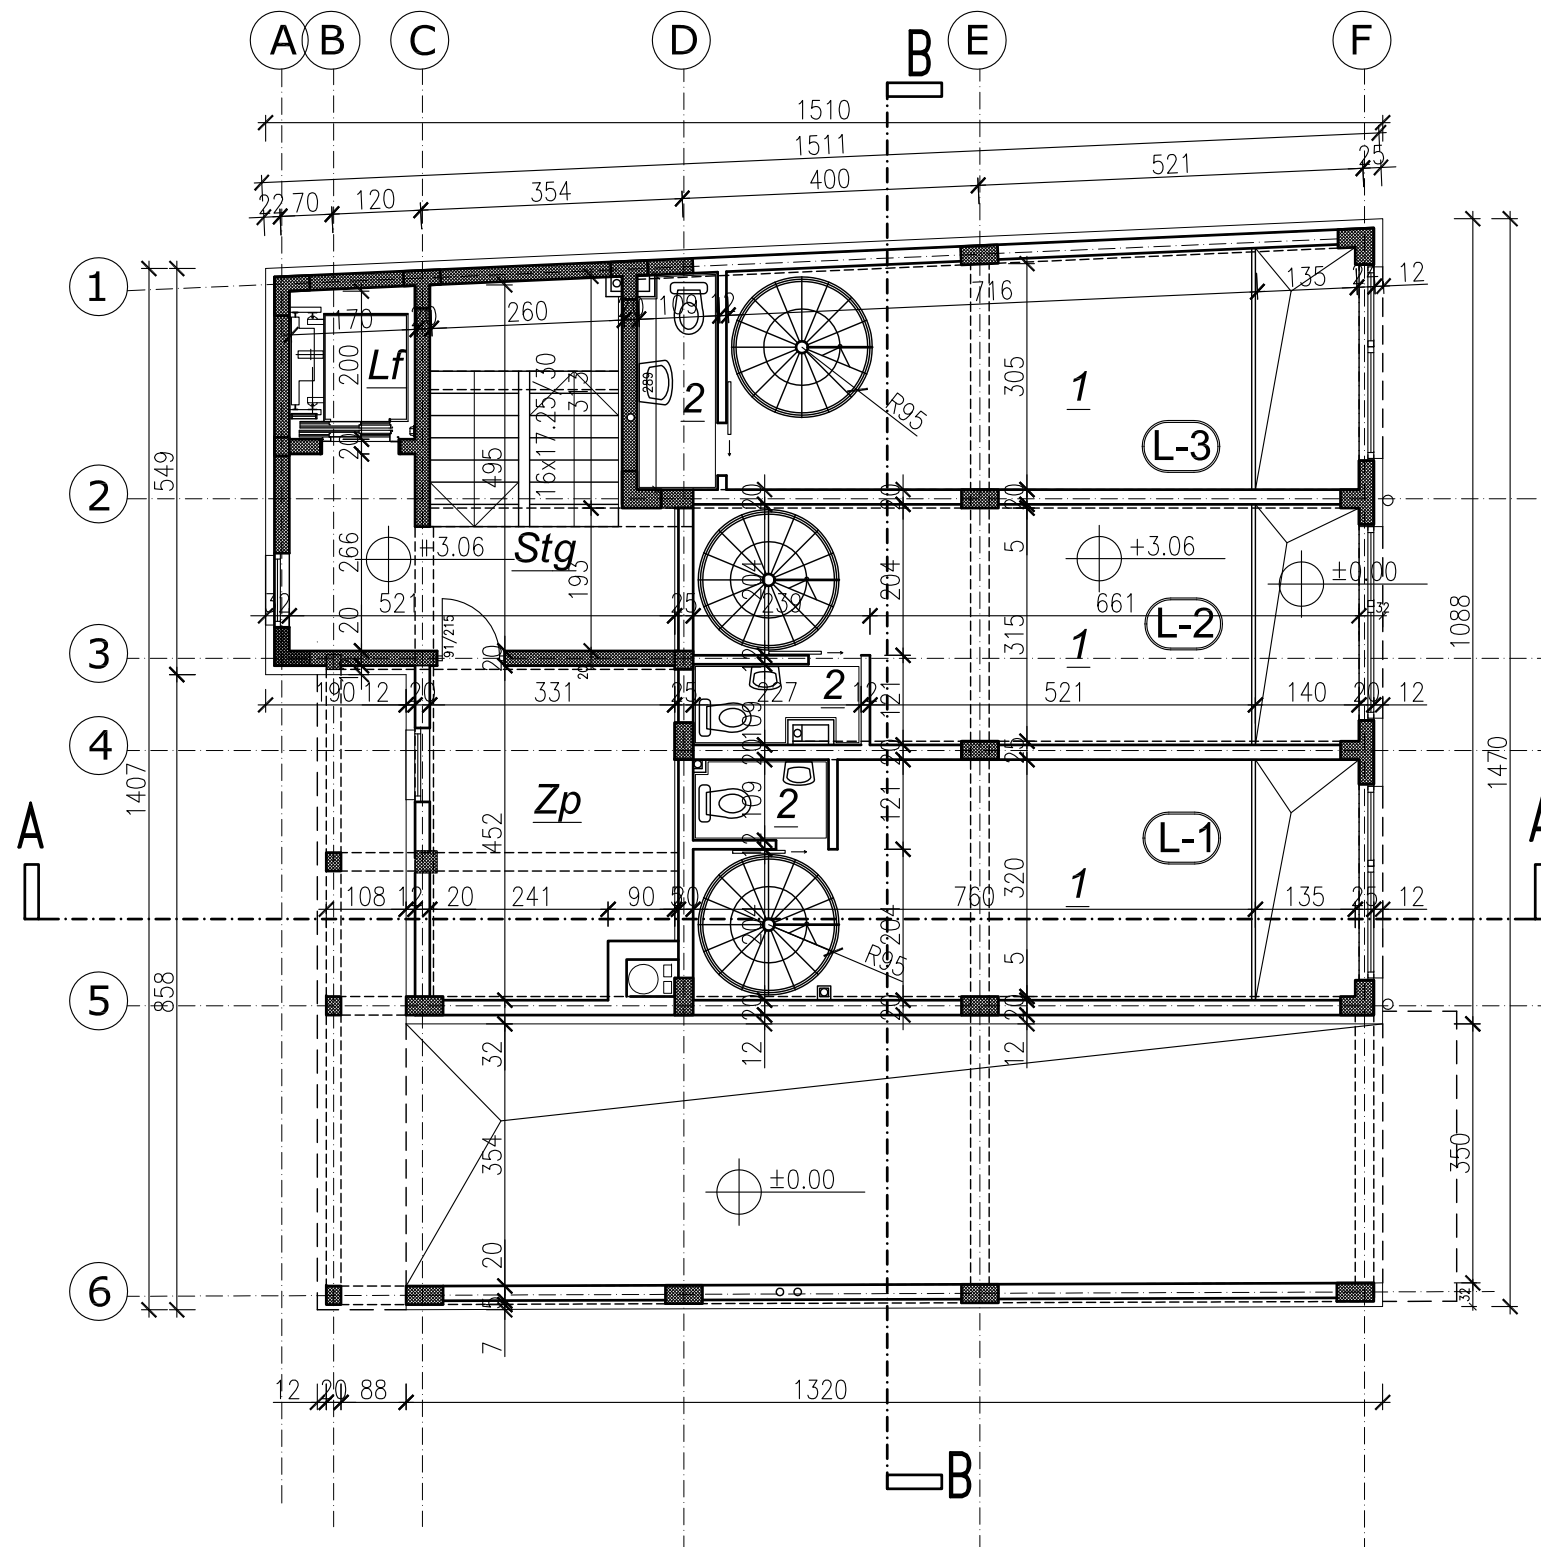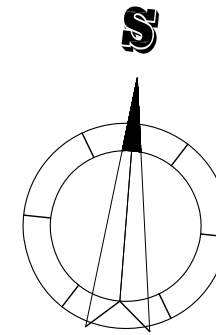

Zajednicki prost. 35,2m<sup>2</sup>

STEPENISTE	
P	18 m <sup>2</sup>
O	23 m
KERAM.PL	

ZAJEDNICKA PROST.	
P	13.8 m <sup>2</sup>
O	15.9 m
KERAM.PL	

LIFT	
P	3,4 m <sup>2</sup>
O	8 m

LOKAL L1= 23.60m<sup>2</sup>

LOKAL	
1	P 21.80 m <sup>2</sup>
	O 21.80 m
KERAM.PL.	

WC	
2	P 1.8 m <sup>2</sup>
	O 5.6 m
KERAM.PL	

LOKAL L1= 23.60m<sup>2</sup>

LOKAL	
1	P 21.80 m <sup>2</sup>
	O 21.80 m
KERAM.PL.	

WC	
2	P 1.8 m <sup>2</sup>
	O 5.6 m
KERAM.PL	

LOKAL L 2= 28.3m<sup>2</sup>

LOKAL	
1	P 26.3 m <sup>2</sup>
	O 21.5 m
KERAM.PL.	

WC	
2	P 2.00 m <sup>2</sup>
	O 7.00 m
KERAM.PL.	

LOKAL L 3= 24.60m<sup>2</sup>



LOKAL	
1	P 21.70 m <sup>2</sup>
	O 20.3 m
KERAM.PL.	

WC	
2	P 2.9 m <sup>2</sup>
	O 7.80 m
KERAM.PL.	



UKUPNA NETO POVRŠINA GALERIJE = 111,7m<sup>2</sup>  
 UKUPNA BRUTO POVRŠINA GALERIJE = 154,5m<sup>2</sup>

	ПРОЈЕКТНИ БИРО <b>"ВАЉЕВОПЛАН"</b> ул. Узун Миркова бр.2/2, Ваљево		
	ПРОЈЕКАТ	ИДЕЈНО РЕШЕЊЕ ОБЈЕКТА	размера : P=1:100
	ОБЈЕКАТ	СТАМБЕНО-ПОСЛОВНИ ОБЈЕКАТ БР.2 К.П. 6720 К.О. ВАЉЕВО	број цртежа: 4
	НАЗИВ ЦРТЕЖА	ОСНОВА ГАЛЕРИЈЕ	датум израде СЕПТЕМБАР 2017.

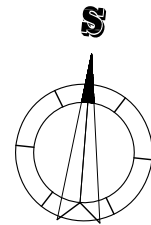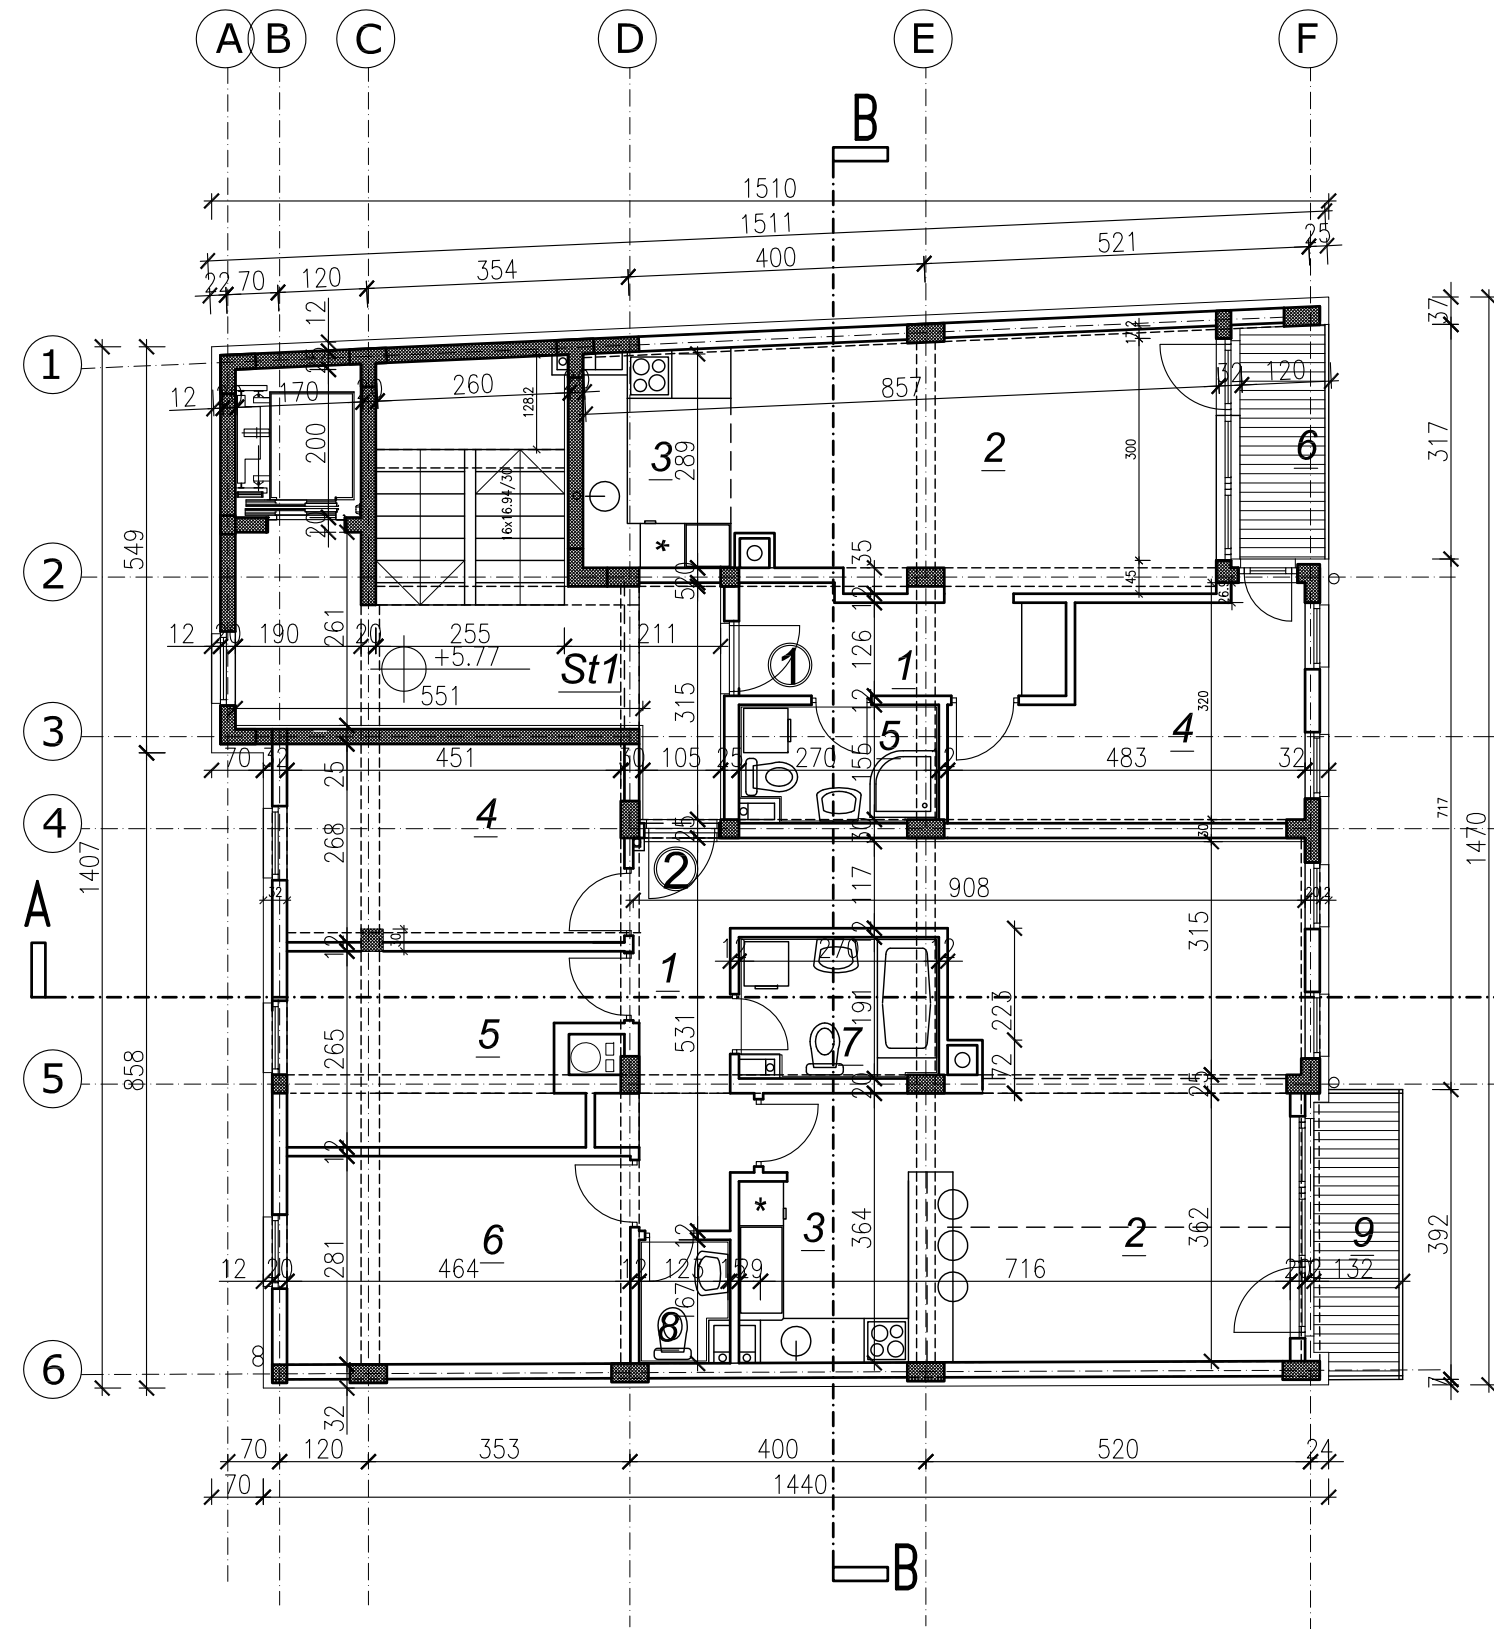

**Zajednicki prost. 25m<sup>2</sup>**

STEPENISTE		LIFT	
St1	P 21,6 m <sup>2</sup>	Lf	P 3,4 m <sup>2</sup>
	O 28 m		O 8 m
KERAM.PL			

**Stan 1= 51.5m<sup>2</sup>**

PREDSOBLJE		DNEVNI BORAVAK		KUHNJA	
1	P 5.5 m <sup>2</sup>	2	P 22 m <sup>2</sup>	3	P 5.4 m <sup>2</sup>
	O 11.5 m		O 20.5 m		O 9.7 m
PARKET		PARKET		KERAMICKE PL.	
SOBA		KUPATILO		LODJA	
4	P 11 m <sup>2</sup>	5	P 3.9 m <sup>2</sup>	6	P 3.7 m <sup>2</sup>
	O 16 m		O 8.3 m		O 8.7 m
PARKET		KERAM.PL		KERAM.PL	

**Stan 2= 96.8m<sup>2</sup>**



PREDSOBLJE		DNEVNI BORAVAK		KUHNJA	
1	P 10 m <sup>2</sup>	2	P 32 m <sup>2</sup>	3	P 9.5 m <sup>2</sup>
	O 20 m		O 24 m		O 13.5 m
PARKET		PARKET		KERAMICKE PL.	
SOBA		SOBA		SOBA	
4	P 11.7 m <sup>2</sup>	5	P 10.4 m <sup>2</sup>	6	P 12.5 m <sup>2</sup>
	O 14.8 m		O 14.5 m		O 14.5 m
PARKET		PARKET		PARKET	
KUPATILO		TOALET		BALKON	
7	P 4.5 m <sup>2</sup>	8	P 1.7 m <sup>2</sup>	9	P 4.5 m <sup>2</sup>
	O 9 m		O 5.5 m		O 10 m
KERAM.PL		KERAM.PL		KERAM.PL	



**UKUPNA NETO POVRŠINA 1. SPRATA = 173.3m<sup>2</sup>**  
**BRUTO POVRŠINA 1. SPRATA = 216m<sup>2</sup>**

	ПРОЈЕКТИ БИРО <b>"ВАЉЕВОПЛАН"</b> ул. Узун Миркова бр.2/2, Ваљево	размера :	P=1:100	
	ПРОЈЕКАТ	ИДЕЈНО РЕШЕЊЕ ОБЈЕКТА	број цртежа:	5
	ОБЈЕКАТ	СТАМБЕНО-ПОСЛОВНИ ОБЈЕКАТ БР.2 К.П. 6720 К.О. ВАЉЕВО	датум израде	СЕПТЕМБАР 2017.
НАЗИВ ЦРТЕЖА	ОСНОВА 1. СПРАТА			



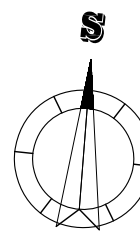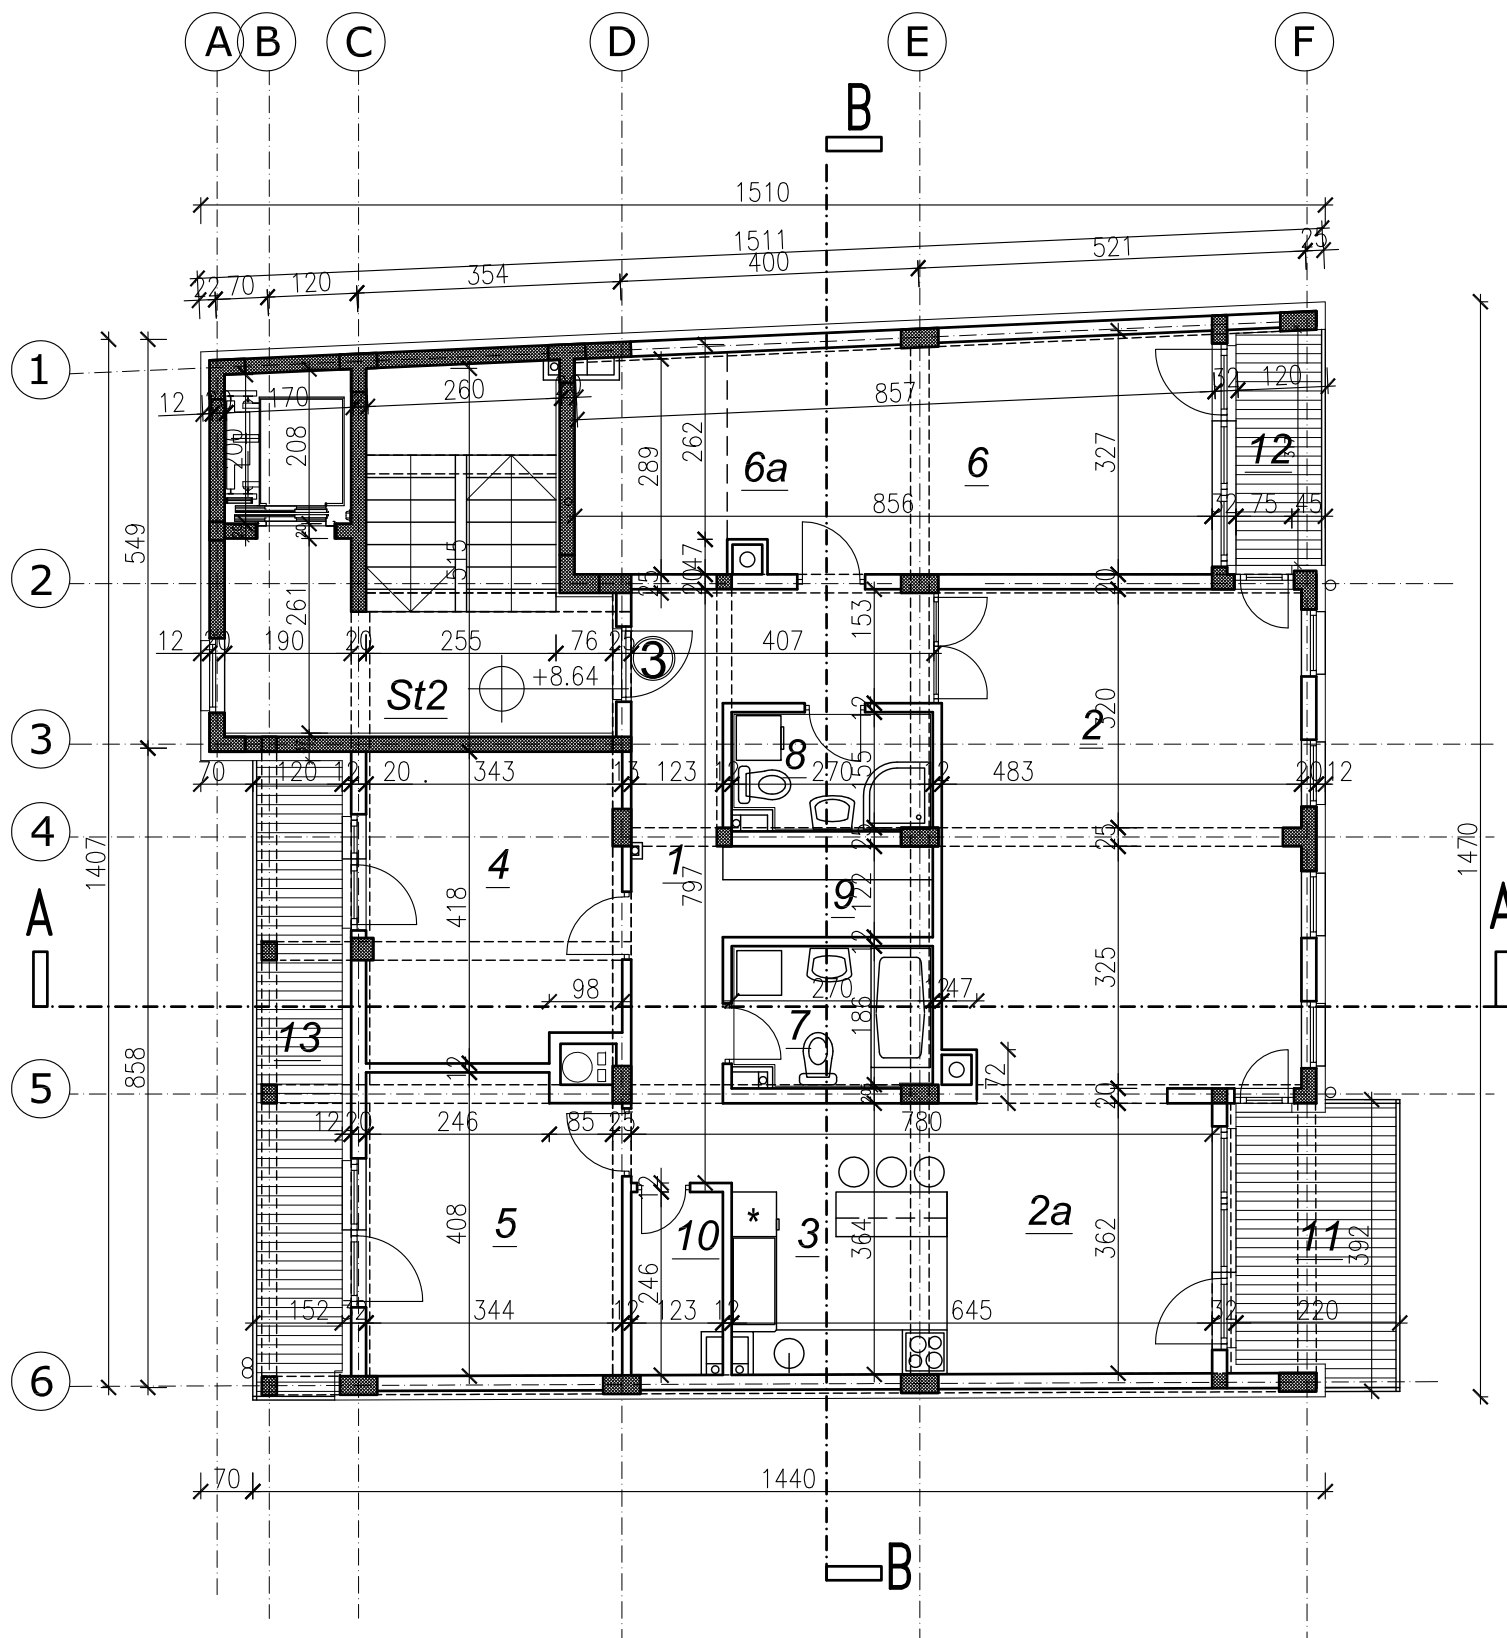

### Zajednicki prost. 21,4m<sup>2</sup>

St2	STEPENISTE		Lf	LIFT	
	P	18 m <sup>2</sup>		P	3,4 m <sup>2</sup>
	O	22 m		O	8 m
KERAM.PL					

### Stan 3= 155m<sup>2</sup>

1	PREDSOBLJE		2	DNEVNI BORAVAK		2a	TRPEZARIJA	
	P	13.5 m <sup>2</sup>		P	31.5 m <sup>2</sup>		P	12.5 m <sup>2</sup>
	O	24 m		O	23 m		O	14 m
PARKET								

3	KUHINJA		4	SOBA		5	SOBA	
	P	10 m <sup>2</sup>		P	13.5 m <sup>2</sup>		P	13.2 m <sup>2</sup>
	O	12.8 m		O	15.4 m		O	14.8 m
KERAMICKE PL.								

6	SOBA		6a	PLAKARSKA OSTAVA		7	KUPATILO	
	P	19.5 m <sup>2</sup>		P	5.5 m <sup>2</sup>		P	4.5 m <sup>2</sup>
	O	19 m		O	9.8 m		O	9 m
PARKET								



8	KUPATILO		9	OSTAVA		10	OSTAVA	
	P	3.9 m <sup>2</sup>		P	3.2 m <sup>2</sup>		P	2.5 m <sup>2</sup>
	O	8.3 m		O	8 m		O	7 m
KERAM.PL								

11	BALKON		12	LODJA		13	BALKON	
	P	8 m <sup>2</sup>		P	3.7 m <sup>2</sup>		P	10 m <sup>2</sup>
	O	12 m		O	8.5 m		O	20 m
KERAM.PL								



**UKUPNA NETO POVRŠINA 2. SPRATA = 176,4m<sup>2</sup>**  
**BRUTO POVRŠINA 2. SPRATA = 216m<sup>2</sup>**

	ПРОЈЕКТНИ БИРО <b>"ВАЉЕВОПЛАН"</b> ул. Узун Миркова бр.2/2, Ваљево		размера : P=1:100 број цртежа: 6 датум израде СЕПТЕМБАР 2017.	
	ПРОЈЕКАТ	ИДЕЈНО РЕШЕЊЕ ОБЈЕКТА		
	ОБЈЕКАТ	СТАМБЕНО-ПОСЛОВНИ ОБЈЕКАТ БР.2 К.П. 6720 К.О. ВАЉЕВО		
	НАЗИВ ЦРТЕЖА	ОСНОВА 2. СПРАТА		

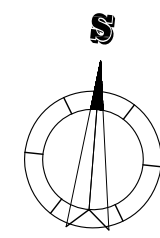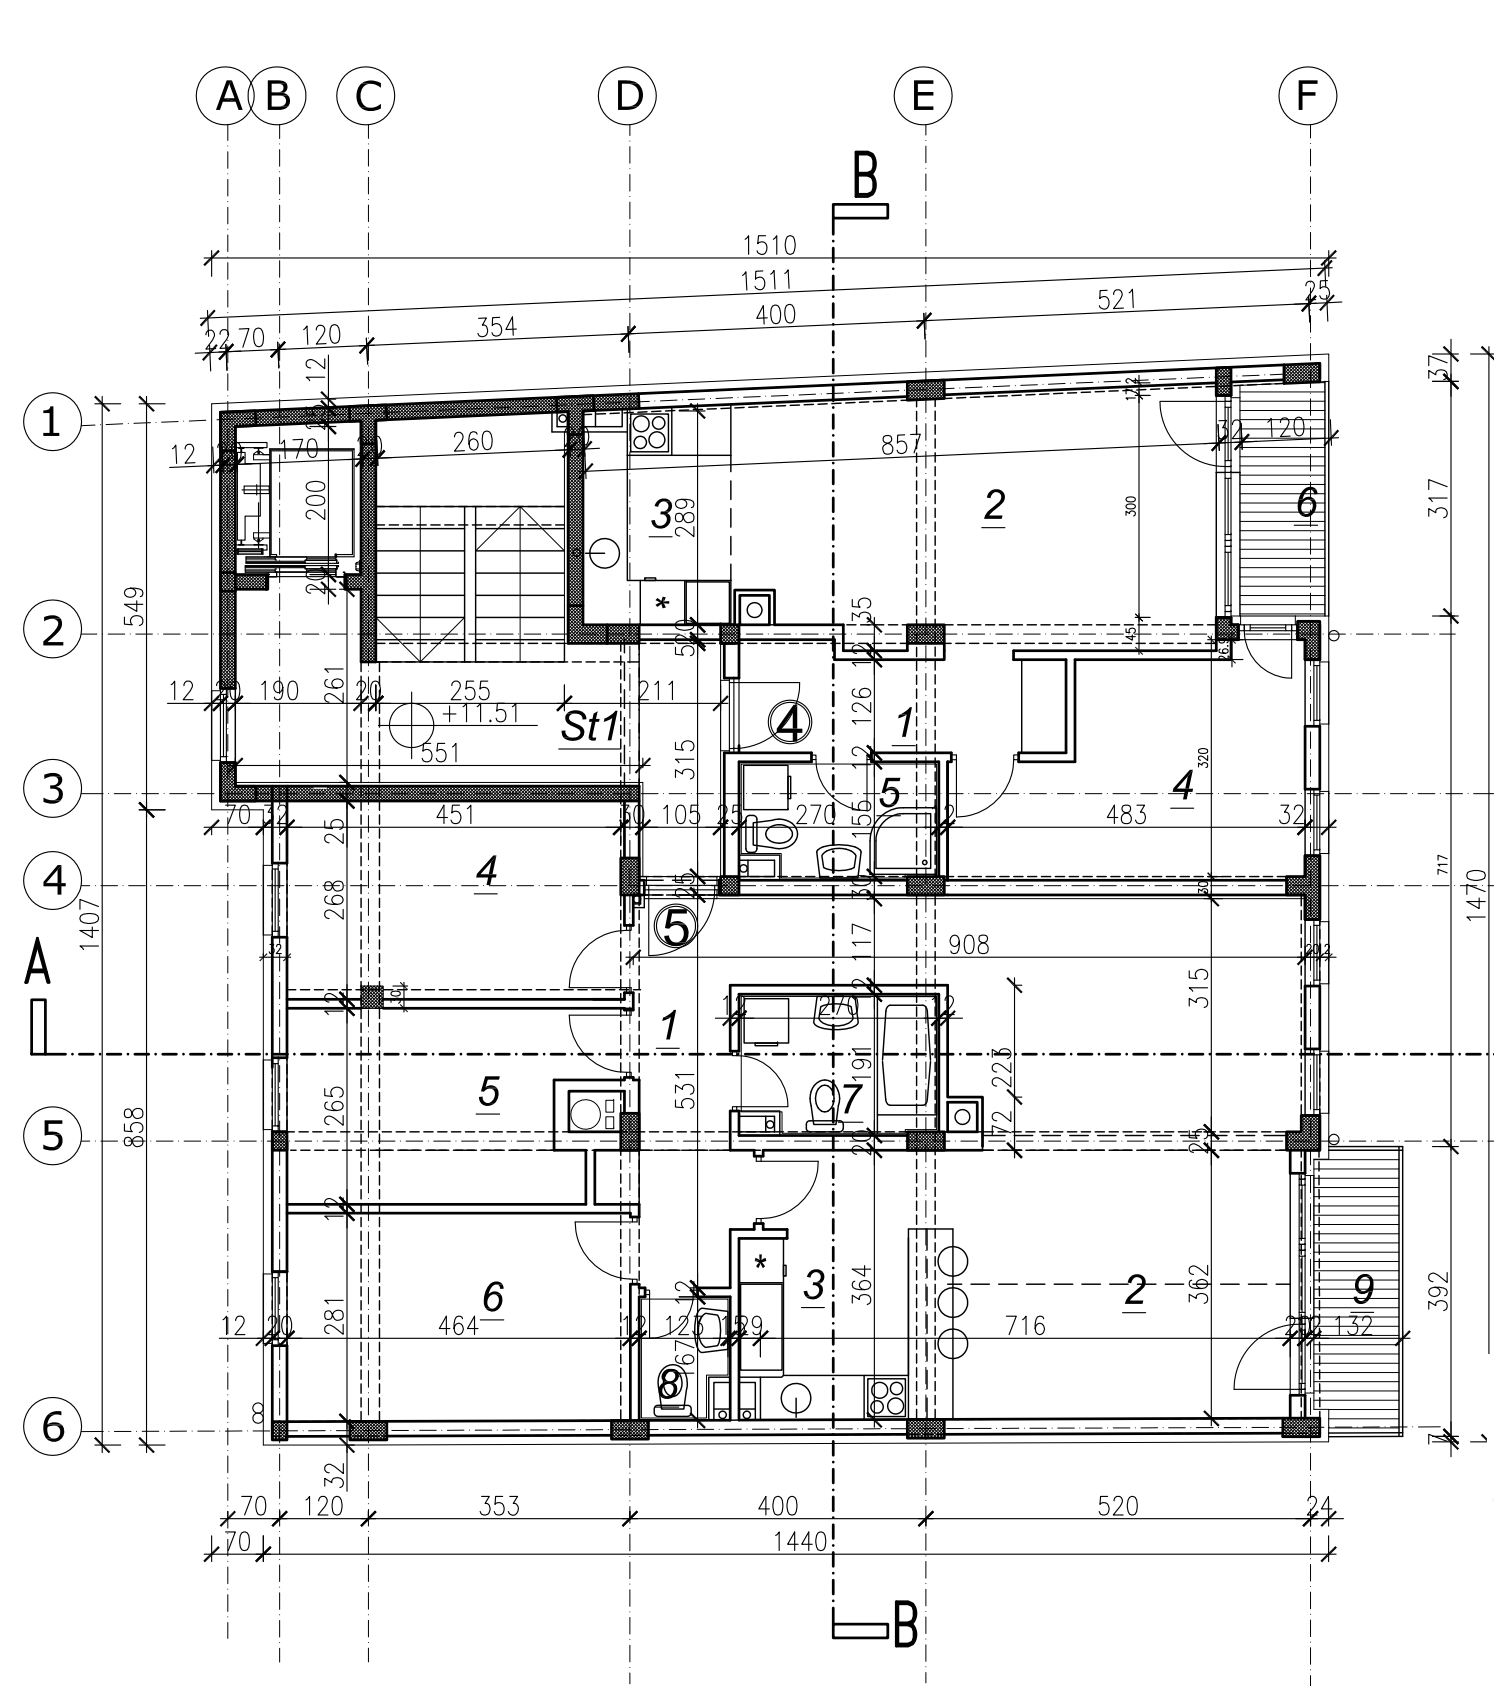

**Zajednicki prost. 25m<sup>2</sup>**

St1	STEPENISTE		Lf	LIFT	
	P	21,6 m <sup>2</sup>		P	3,4 m <sup>2</sup>
	O	28 m		O	8 m
KERAM.PL					

**Stan 4= 51.5m<sup>2</sup>**

1	PREDSOBLJE		2	DNEVNI BORAČAK		3	KUWINJA	
	P	5.5 m <sup>2</sup>		P	22 m <sup>2</sup>		P	5.4 m <sup>2</sup>
O	11.5 m	O	20.5 m	O	9.7 m	KERAMICKE PL.		
PARKET								
4	SOBA		5	KUPATILO		6	LODJA	
	P	11 m <sup>2</sup>		P	3.9 m <sup>2</sup>		P	3.7 m <sup>2</sup>
O	16 m	O	8.3 m	O	8.7 m	KERAM.PL		
PARKET								



**Stan 5= 96.8m<sup>2</sup>**

1	PREDSOBLJE		2	DNEVNI BORAČAK		3	KUWINJA	
	P	10 m <sup>2</sup>		P	32 m <sup>2</sup>		P	9.5 m <sup>2</sup>
O	20 m	O	24 m	O	13.5 m	KERAMICKE PL.		
PARKET								
4	SOBA		5	SOBA		6	SOBA	
	P	11.7 m <sup>2</sup>		P	10.4 m <sup>2</sup>		P	12.5 m <sup>2</sup>
O	14.8 m	O	14.5 m	O	14.5 m	PARKET		
PARKET								
7	KUPATILO		8	TOALET		9	BALKON	
	P	4.5 m <sup>2</sup>		P	1.7 m <sup>2</sup>		P	4.5 m <sup>2</sup>
O	9 m	O	5.5 m	O	10 m	KERAM.PL		
KERAM.PL								




**UKUPNA NETO POVRŠINA 3. SPRATA = 173.3m<sup>2</sup>**  
**BRUTO POVRŠINA 3. SPRATA = 216m<sup>2</sup>**

	ПРОЈЕКТИНИ БИРО <b>"ВАЉЕВОПЛАН"</b> ул. Узун Миркова бр.2/2, Ваљево		размера : <b>P=1:100</b>	
	ПРОЈЕКАТ	ИДЕЈНО РЕШЕЊЕ ОБЈЕКТА		број цртежа: 7
	ОБЈЕКАТ	СТАМБЕНО-ПОСЛОВНИ ОБЈЕКАТ БР.2 К.П. 6720 К.О. ВАЉЕВО		датум израде СЕПТЕМБАР 2017.
НАЗИВ ЦРТЕЖА	ОСНОВА 3. СПРАТА			

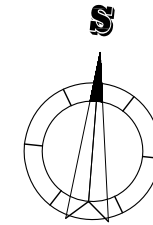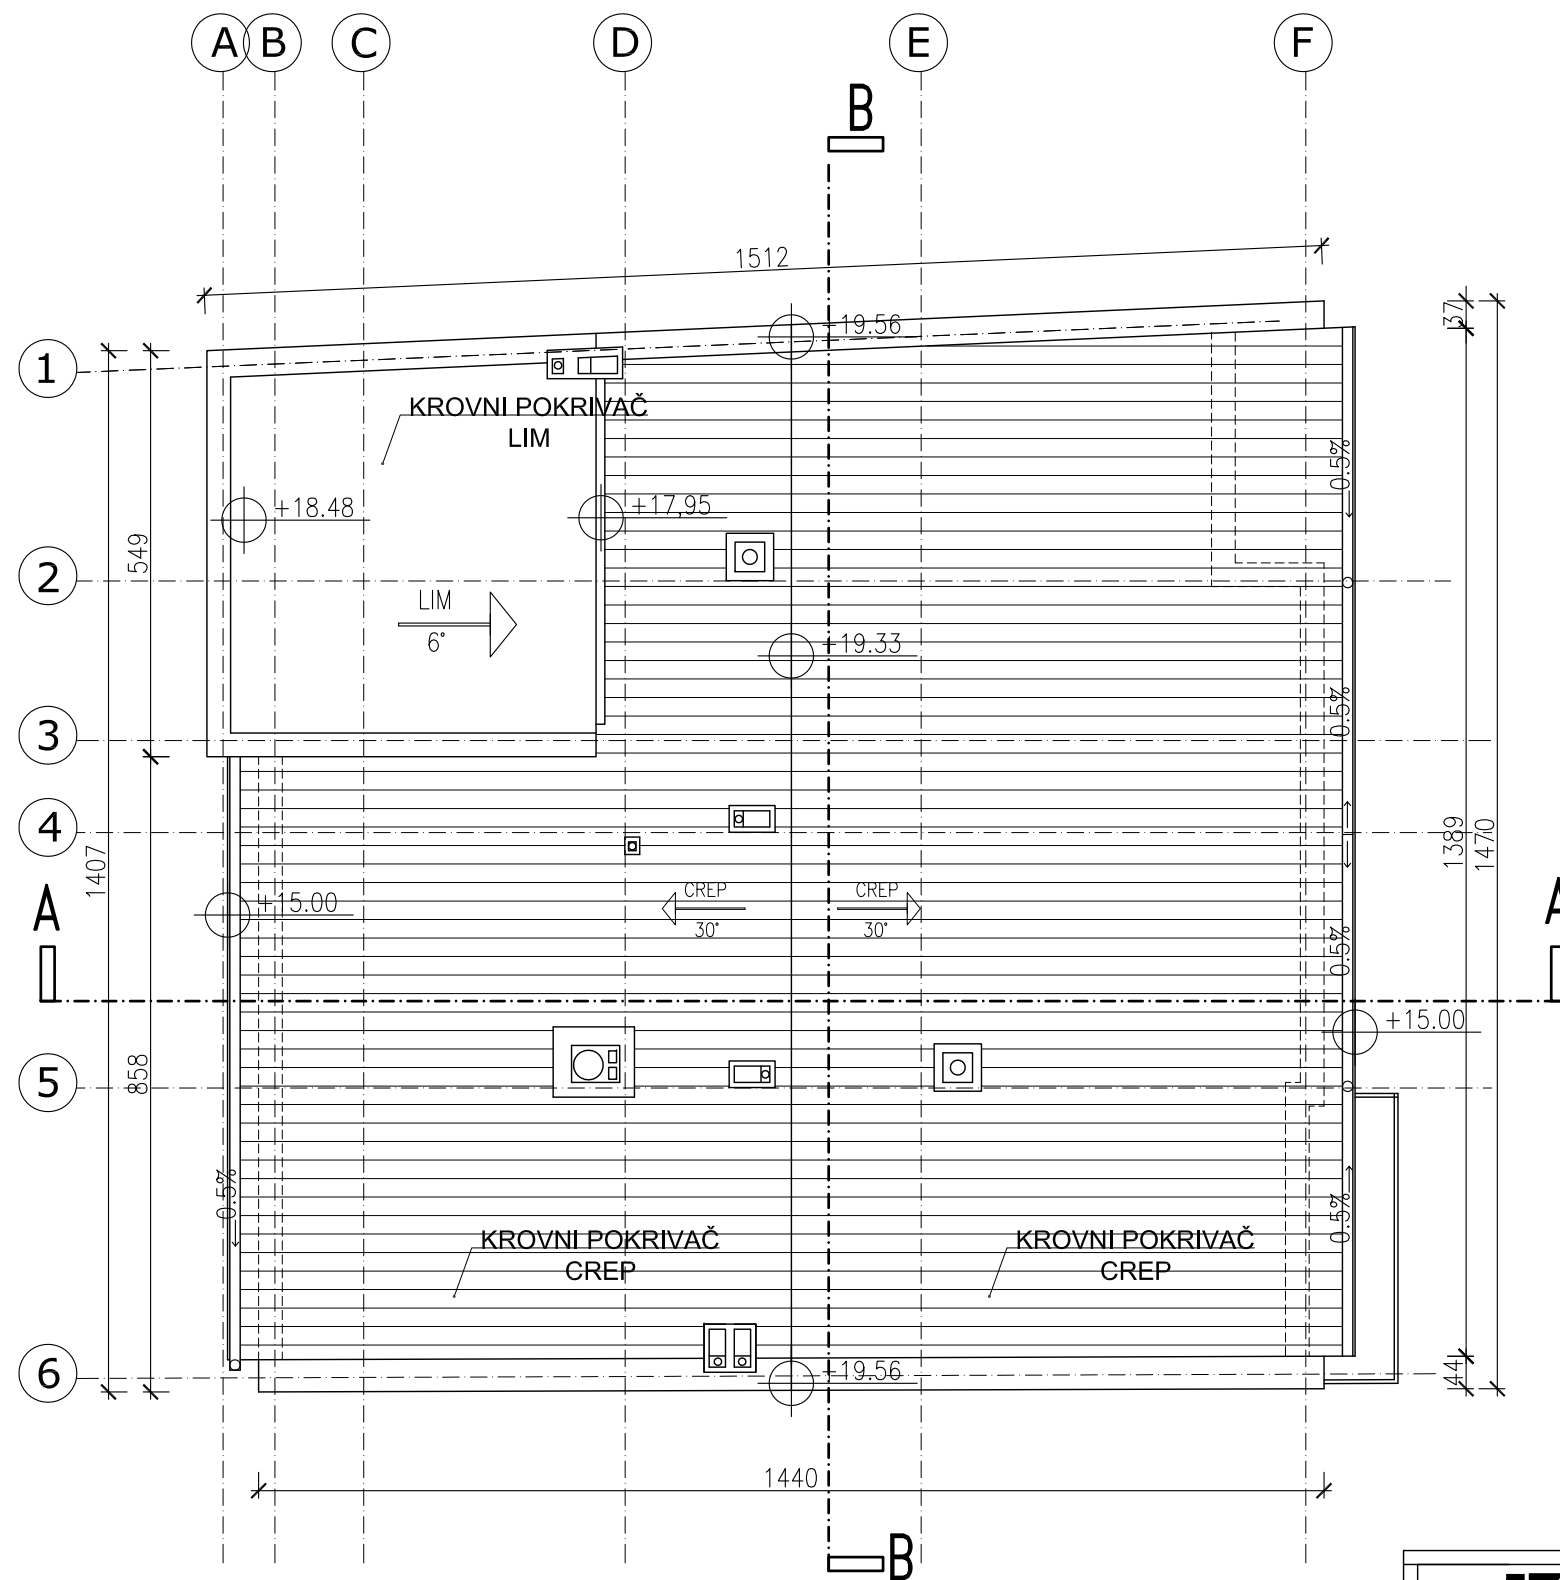


	ПРОЈЕКТИ БИРО <b>"ВАЉЕВОПЛАН"</b> ул. Узун Миркова бр.2/2, Ваљево	
	ПРОЈЕКАТ ИДЕЈНО РЕШЕЊЕ ОБЈЕКТА	размера : P=1:100
	ОБЈЕКАТ СТАМБЕНО-ПОСЛОВНИ ОБЈЕКАТ БР.2 К.П. 6720 К.О. ВАЉЕВО	број цртежа: 8
НАЗИВ ЦРТЕЖА ОСНОВА КРОВНИХ РАВНИ		датум израде СЕПТЕМБАР 2017.


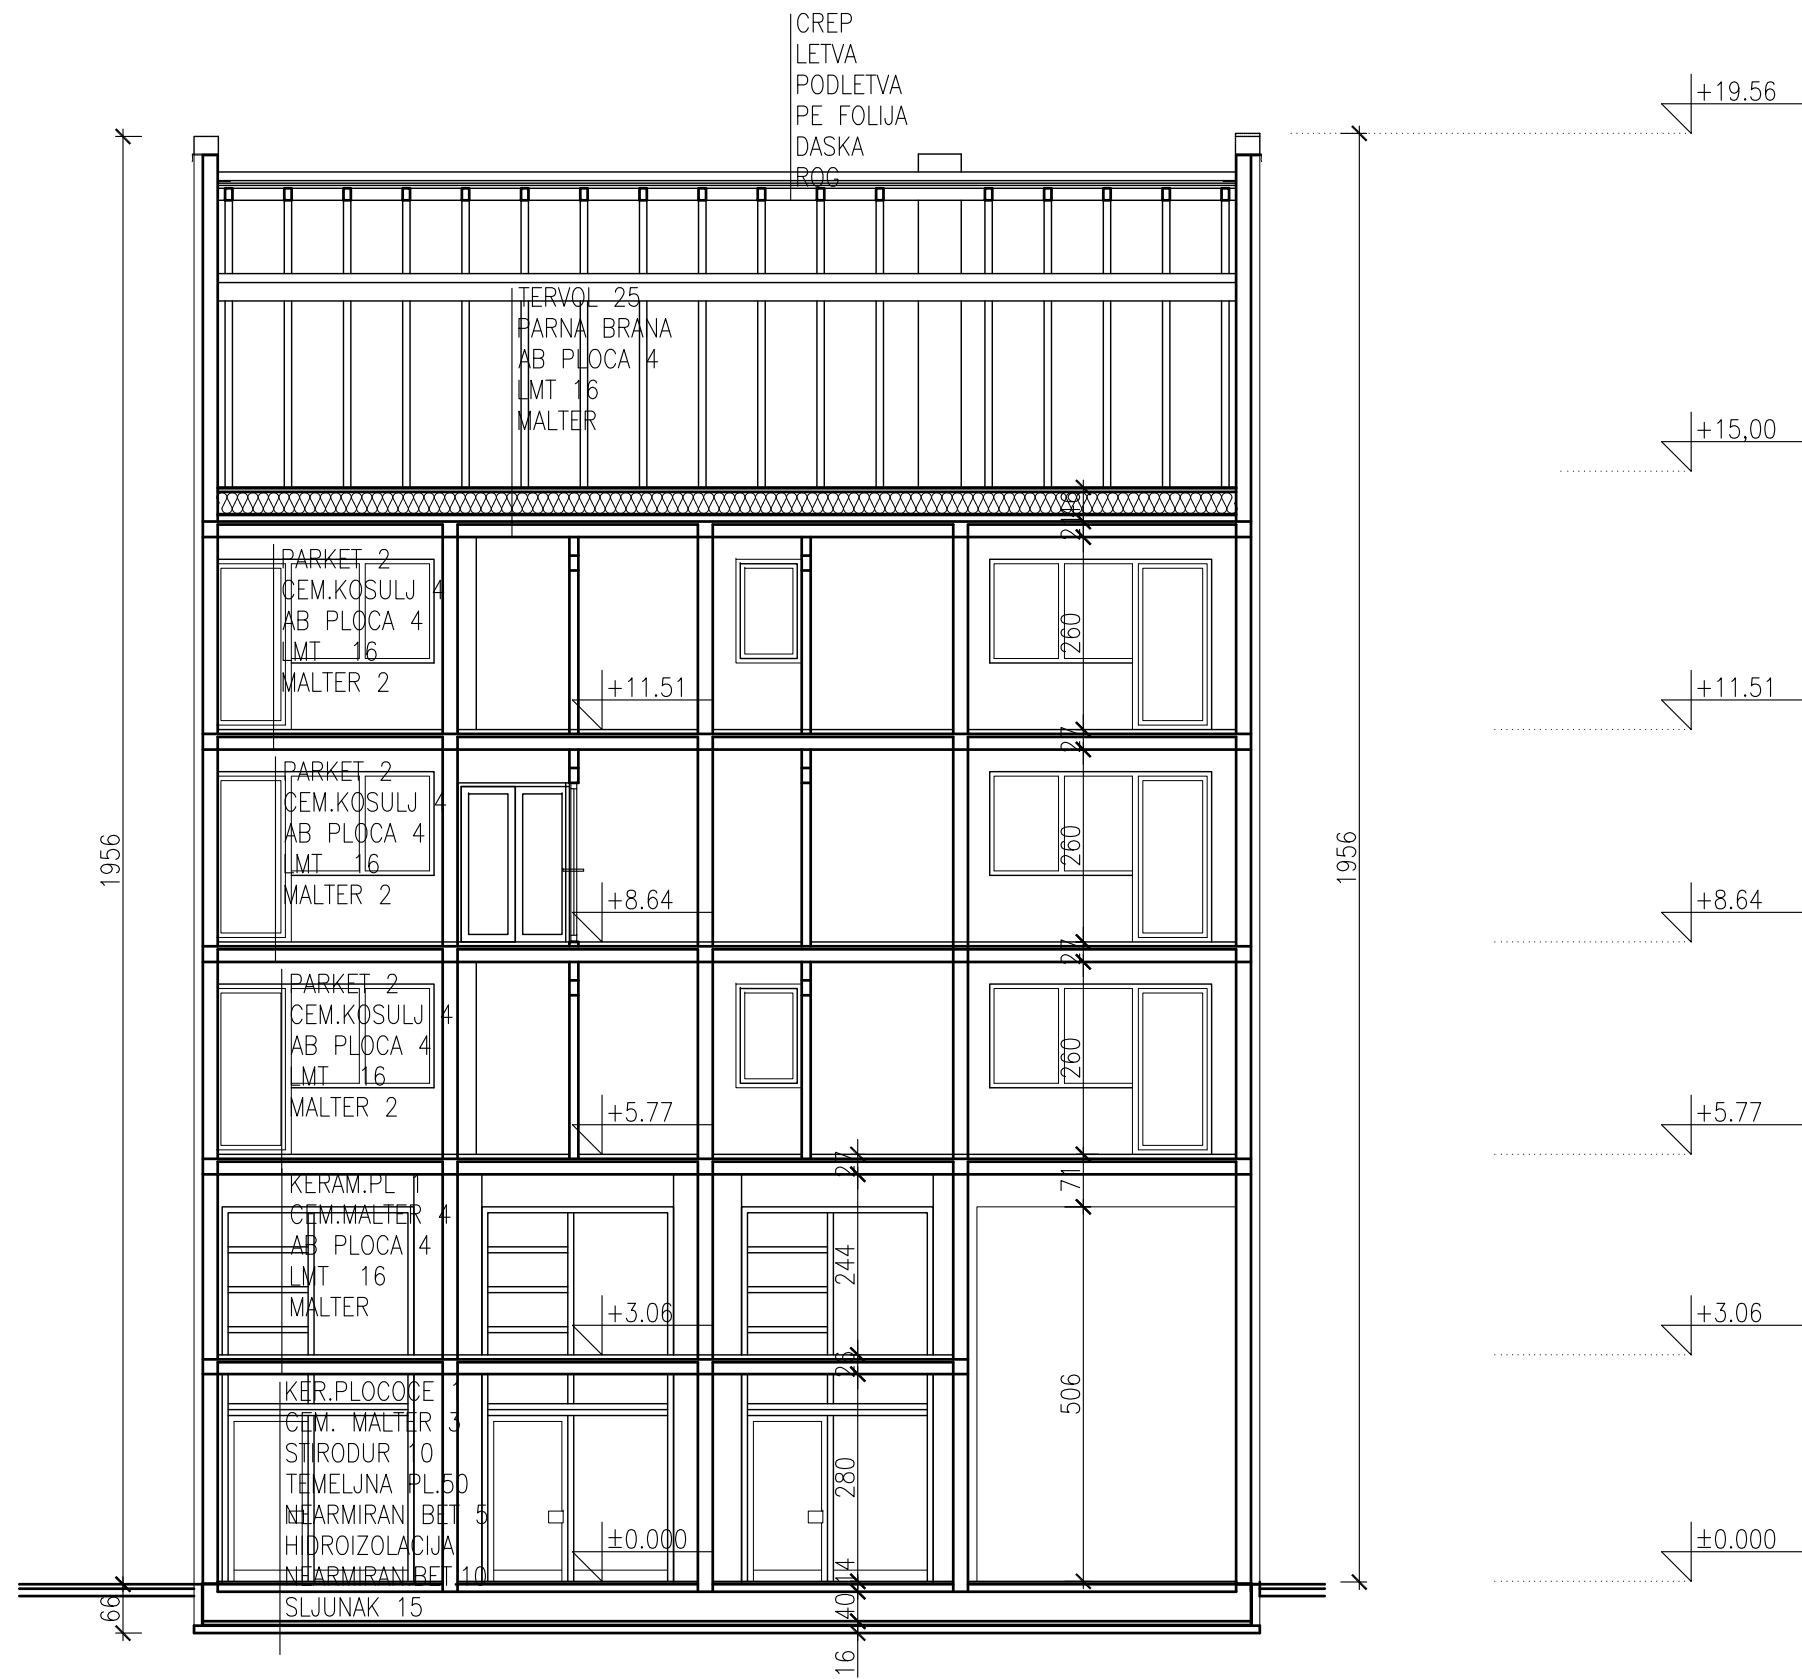


	ПРОЈЕКТИ БИРО <b>"ВАЉЕВОПЛАН"</b> ул. Узун Миркова бр.2/2, Ваљево	
	ПРОЈЕКАТ ИДЕЈНО РЕШЕЊЕ ОБЈЕКТА	размера : P=1:100
ОБЈЕКАТ СТАМБЕНО-ПОСЛОВНИ ОБЈЕКАТ БР.2 К.П. 6720 К.О. ВАЉЕВО	број цртежа: 9	
НАЗИВ ЦРТЕЖА ПРЕСЕК Б-Б	датум израде СЕПТЕМБАР 2017.	




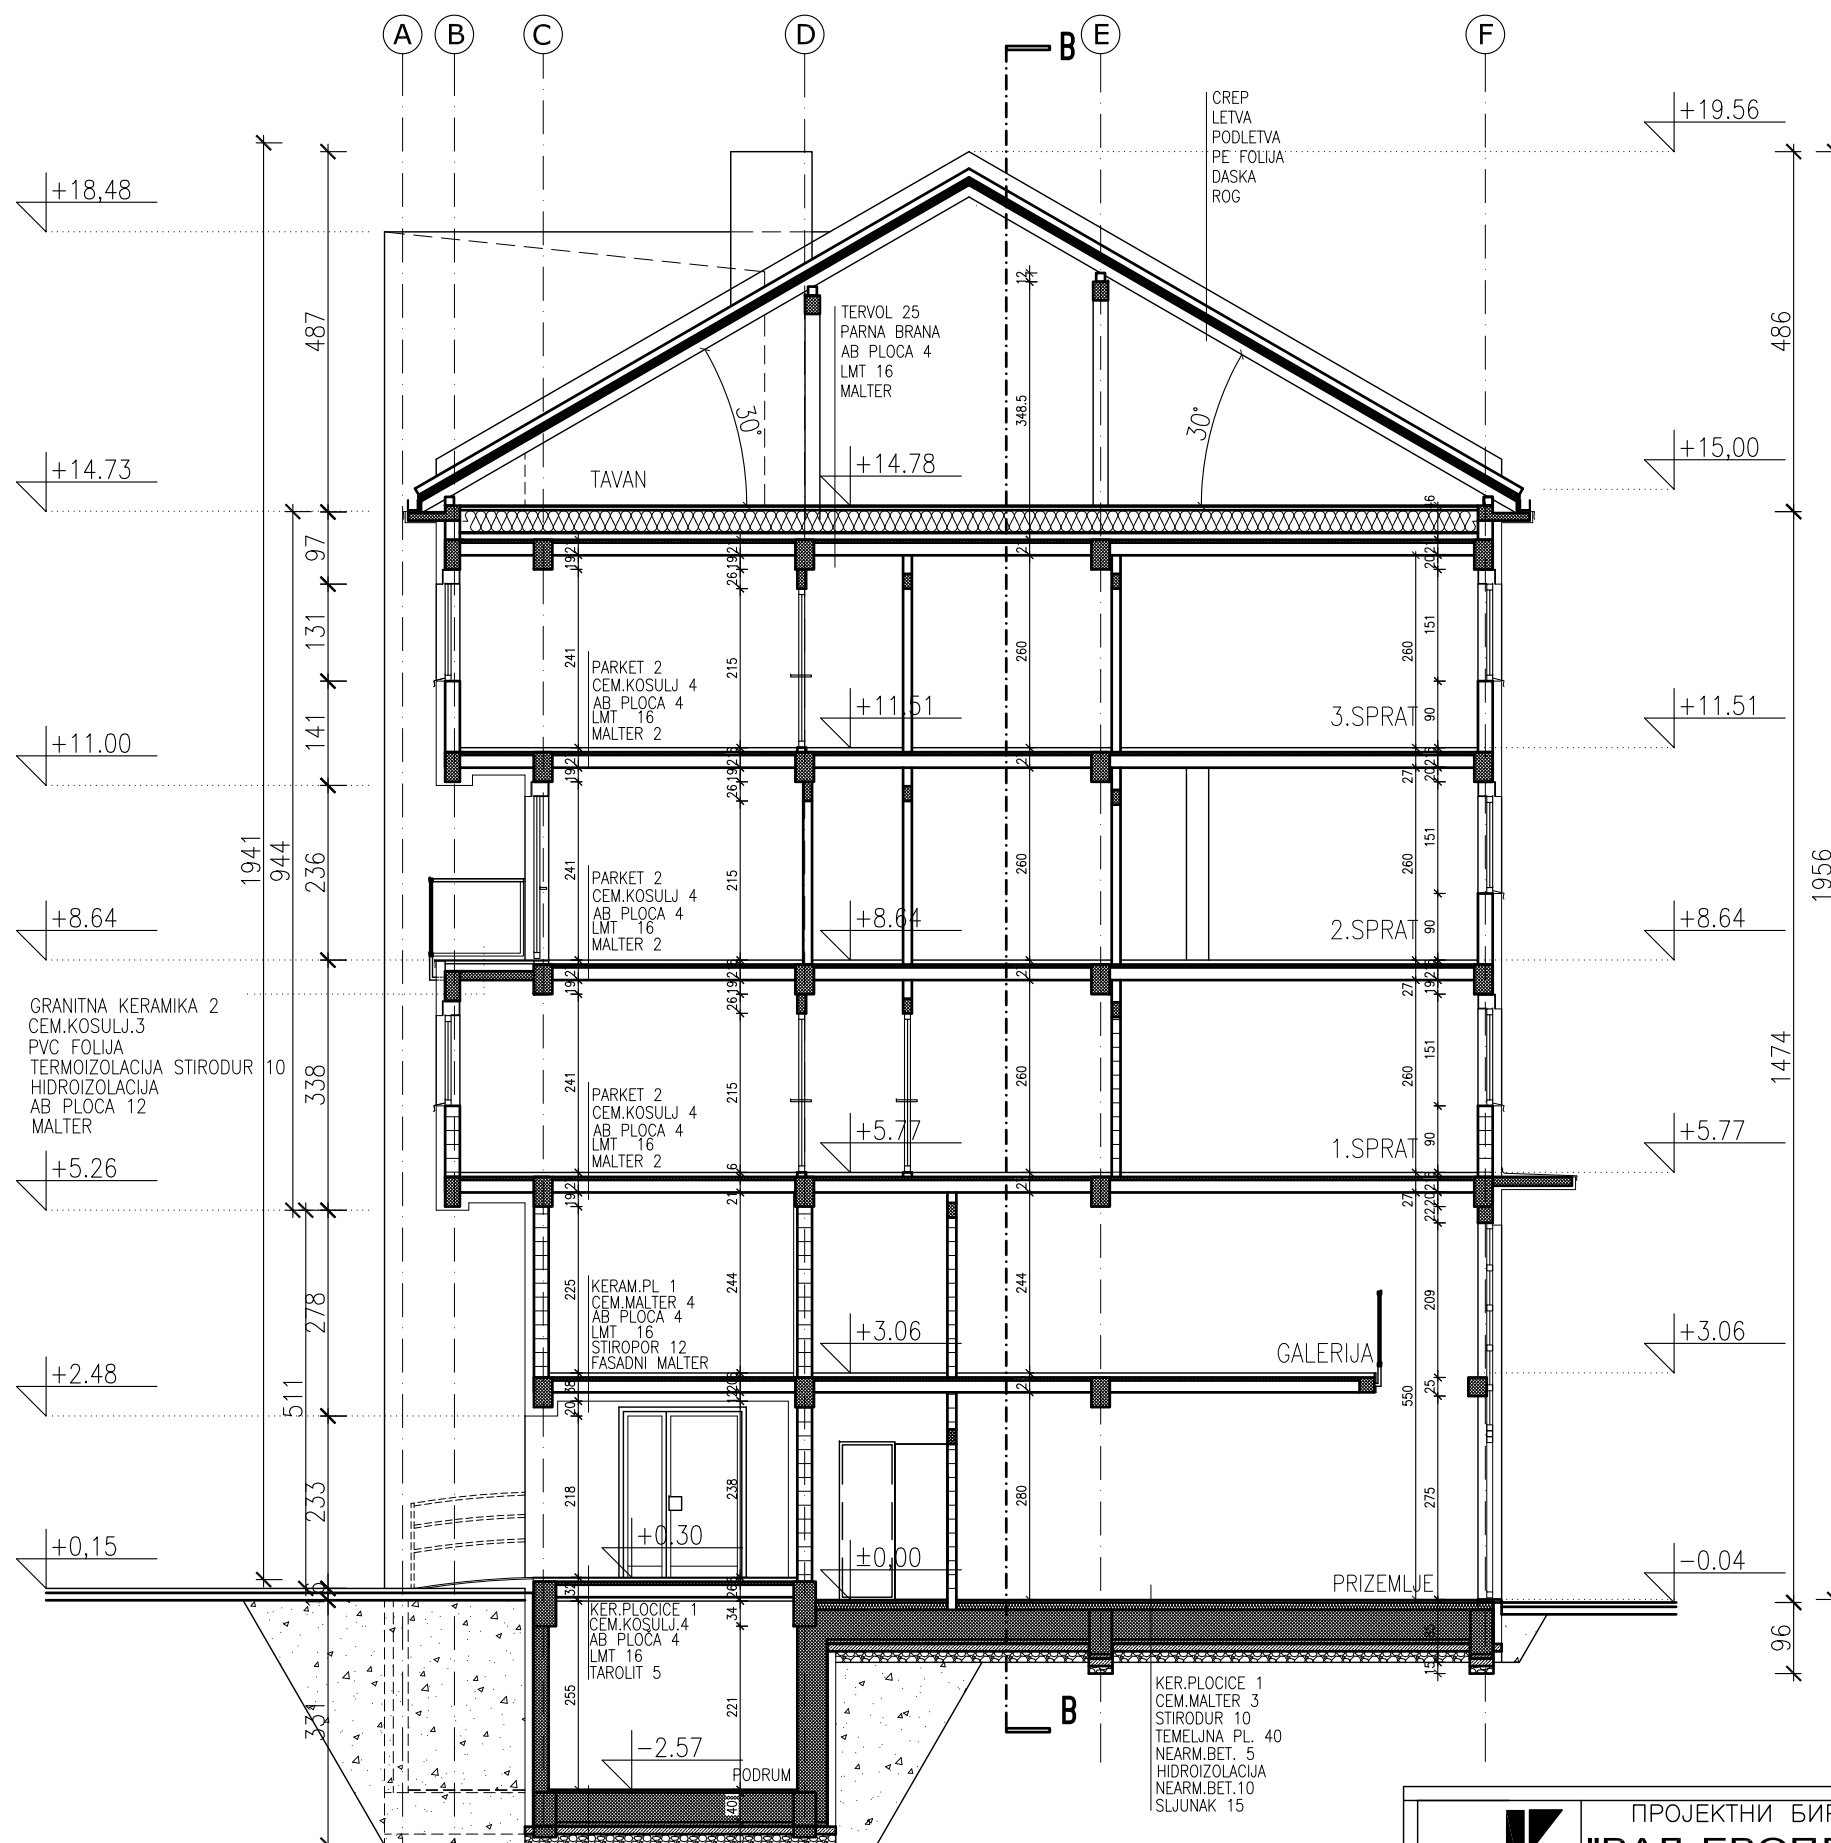


	ПРОЈЕКТИ БИРО <b>"ВАЉЕВОПЛАН"</b> ул. Узун Миркова бр.2/2, Ваљево	
	ПРОЈЕКАТ ИДЕЈНО РЕШЕЊЕ ОБЈЕКТА	размера : P=1:100
ОБЈЕКАТ СТАМБЕНО-ПОСЛОВНИ ОБЈЕКАТ БР.2 К.П. 6720 К.О. ВАЉЕВО	број цртежа: 9a	
НАЗИВ ЦРТЕЖА ПРЕСЕК А-А	датум израде СЕПТЕМБАР 2017.	

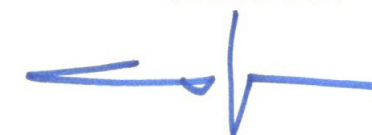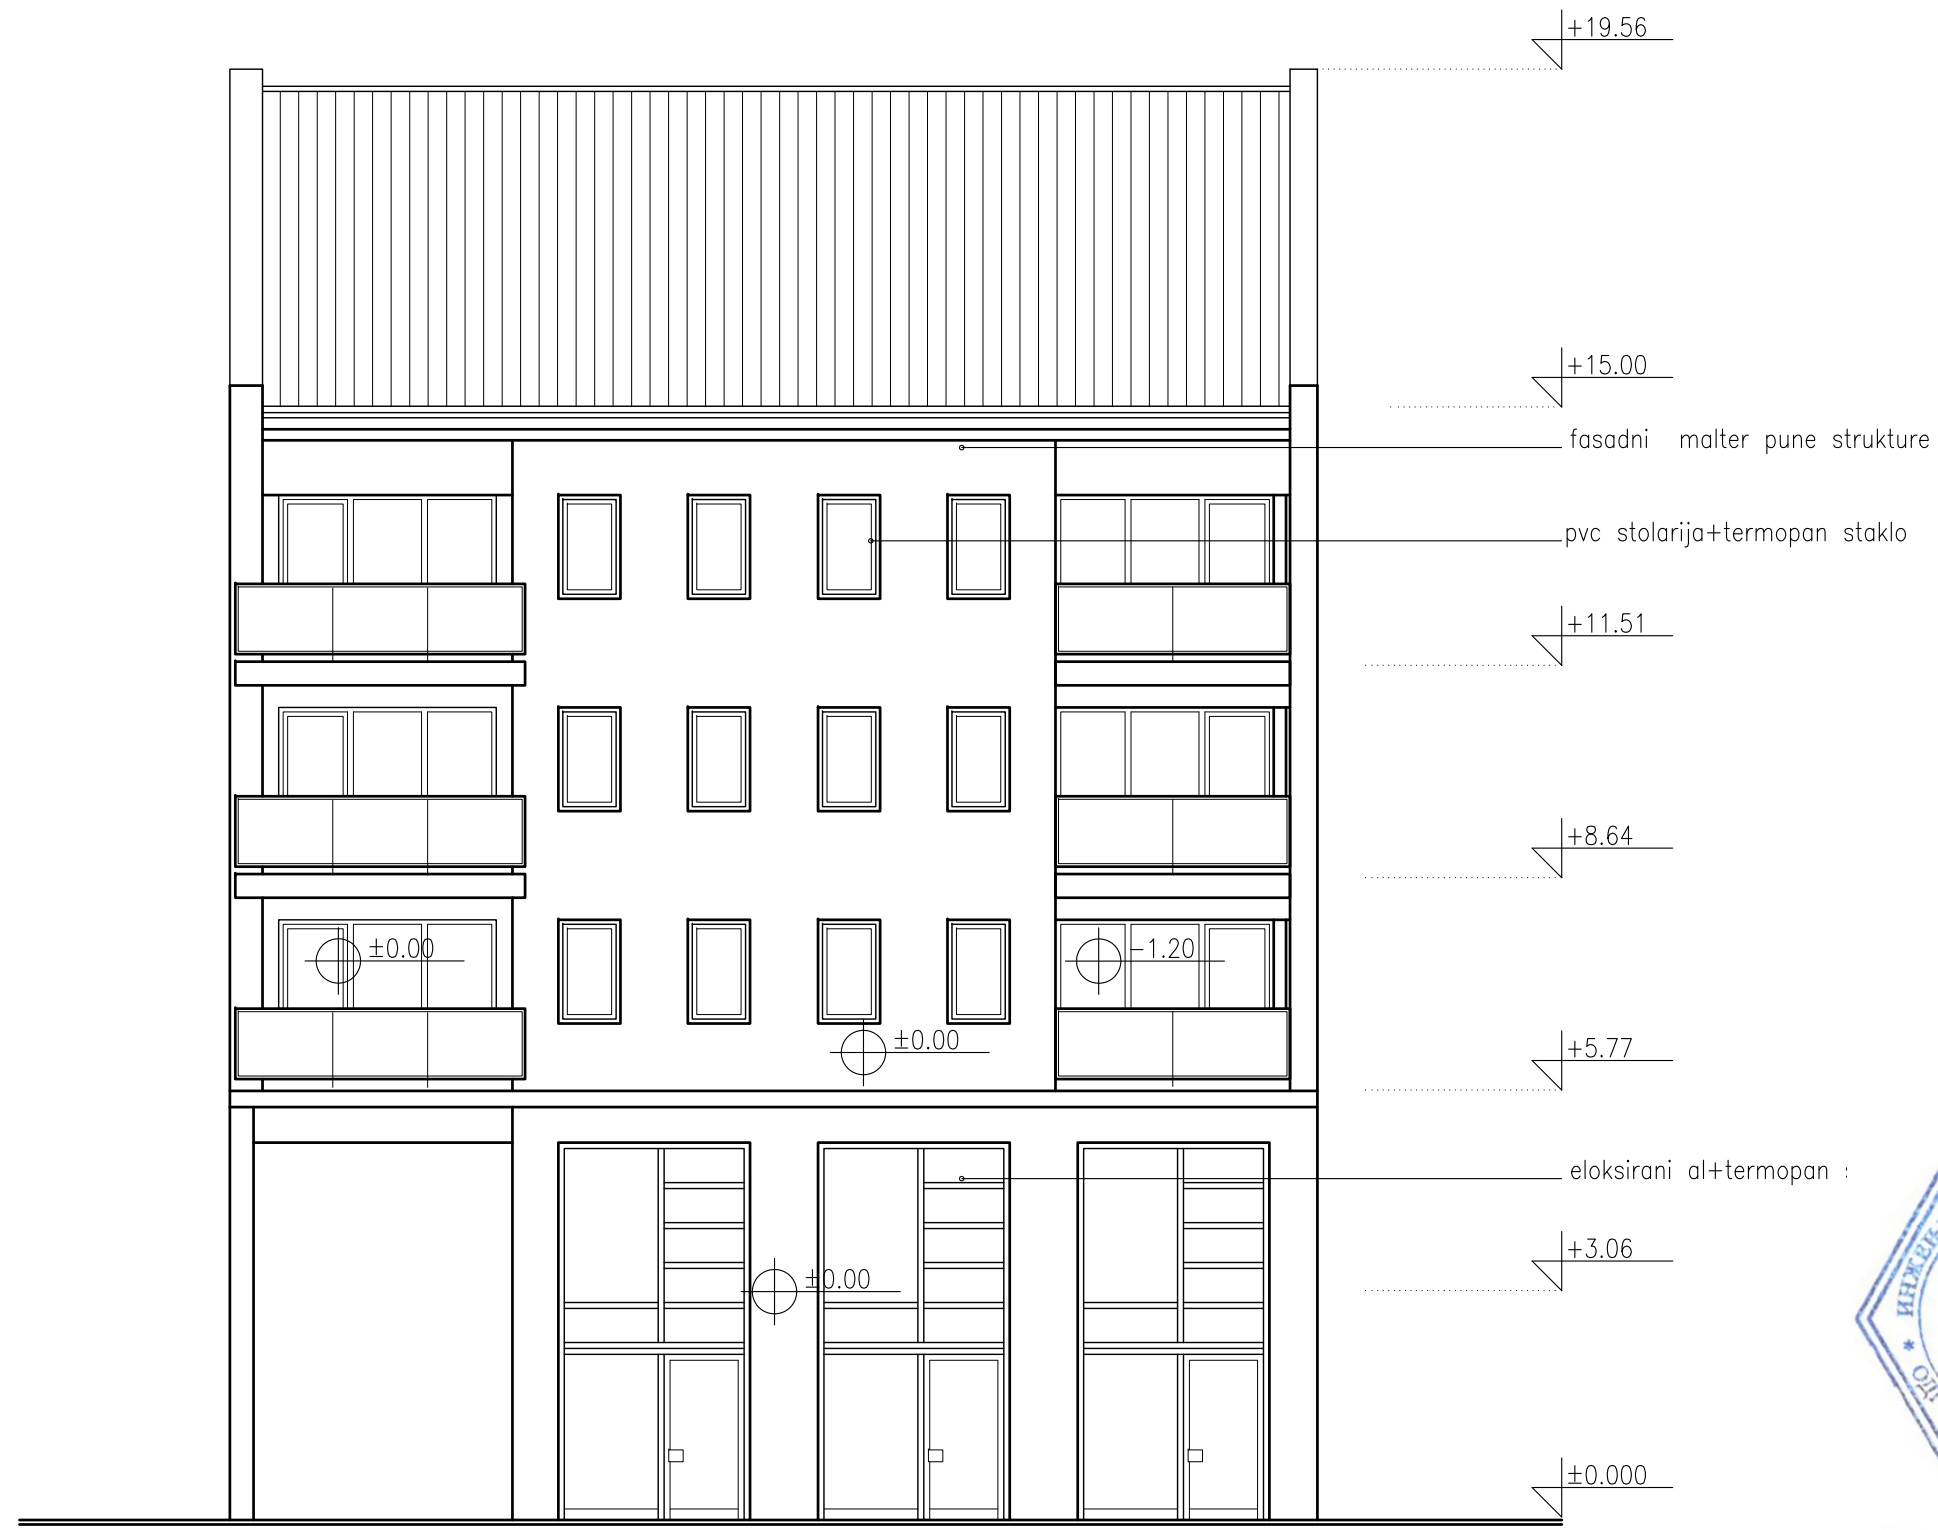


	ПРОЈЕКТНИ БИРО <b>"ВАЉЕВОПЛАН"</b> ул. Узун Миркова бр.2/2, Ваљево	
	ПРОЈЕКАТ ИДЕЈНО РЕШЕЊЕ ОБЈЕКТА	размера : P=1:100
	ОБЈЕКАТ СТАМБЕНО-ПОСЛОВНИ ОБЈЕКАТ БР.2 К.П. 6720 К.О. ВАЉЕВО	број цртежа: 10
НАЗИВ ЦРТЕЖА ИЗГЛЕД ИСТОЧНЕ ФАСАДЕ	датум израде СЕПТЕМБАР 2017.	

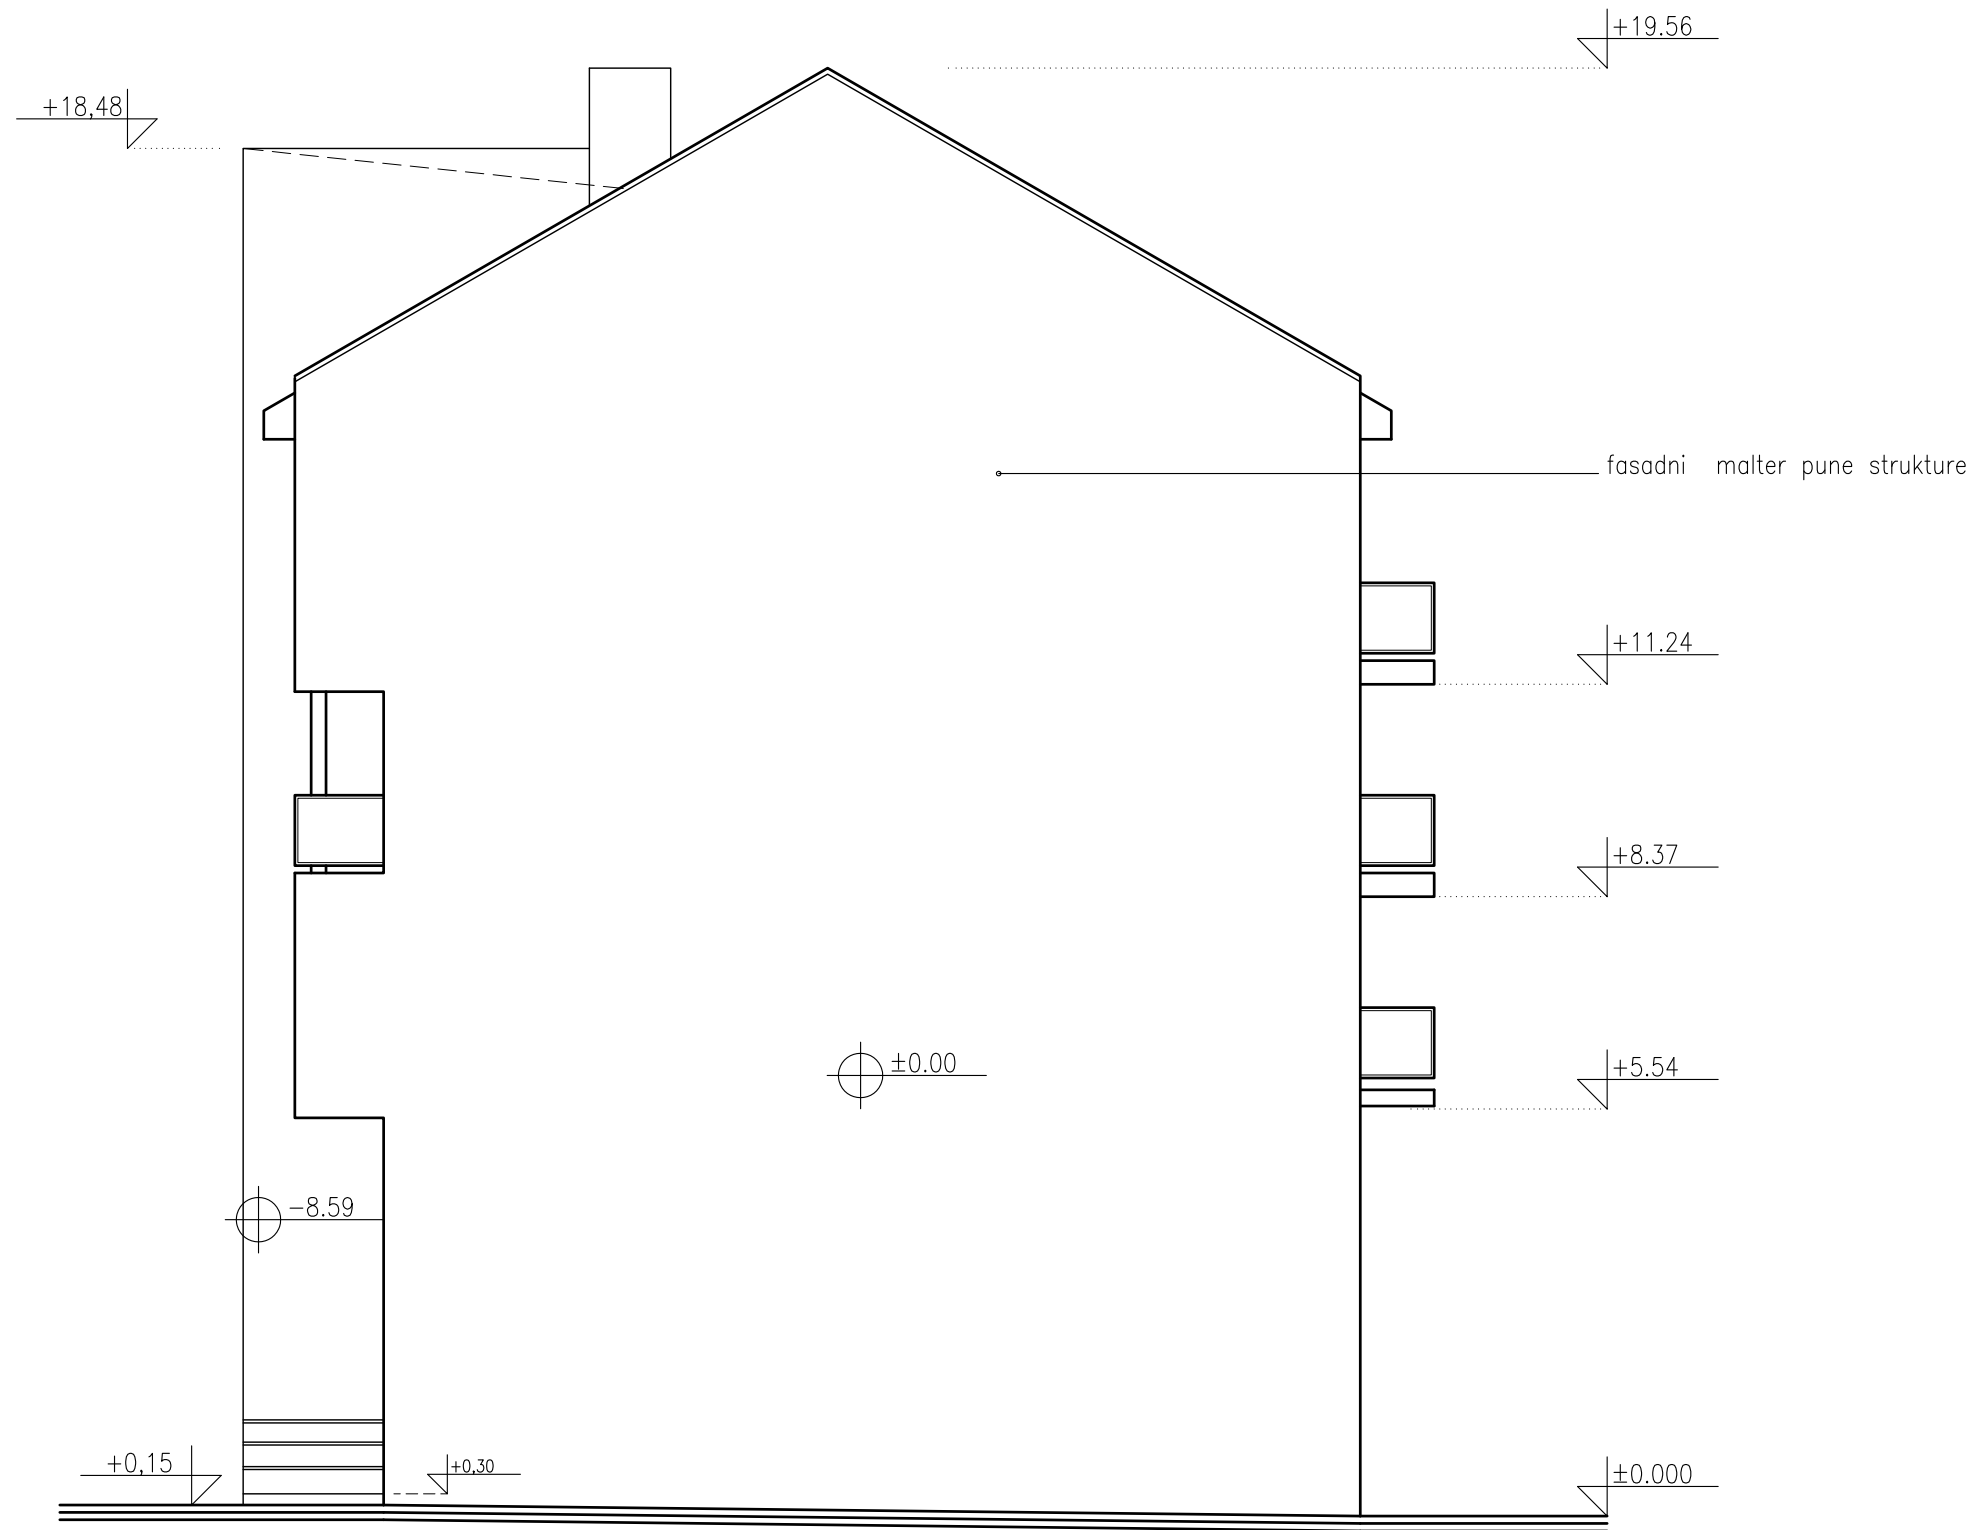


*[Handwritten signature in blue ink]*

	ПРОЈЕКТНИ БИРО <b>"ВАЉЕВОПЛАН"</b> ул. Узун Миркова бр.2/2, Ваљево	
	ПРОЈЕКАТ ИДЕЈНО РЕШЕЊЕ ОБЈЕКТА	размера : P=1:100
	ОБЈЕКАТ СТАМБЕНО-ПОСЛОВНИ ОБЈЕКАТ БР.2 К.П. 6720 К.О. ВАЉЕВО	број цртежа: 11
НАЗИВ ЦРТЕЖА ИЗГЛЕД ЈУЖНЕ ФАСАДЕ		датум израде СЕПТЕМБАР 2017.

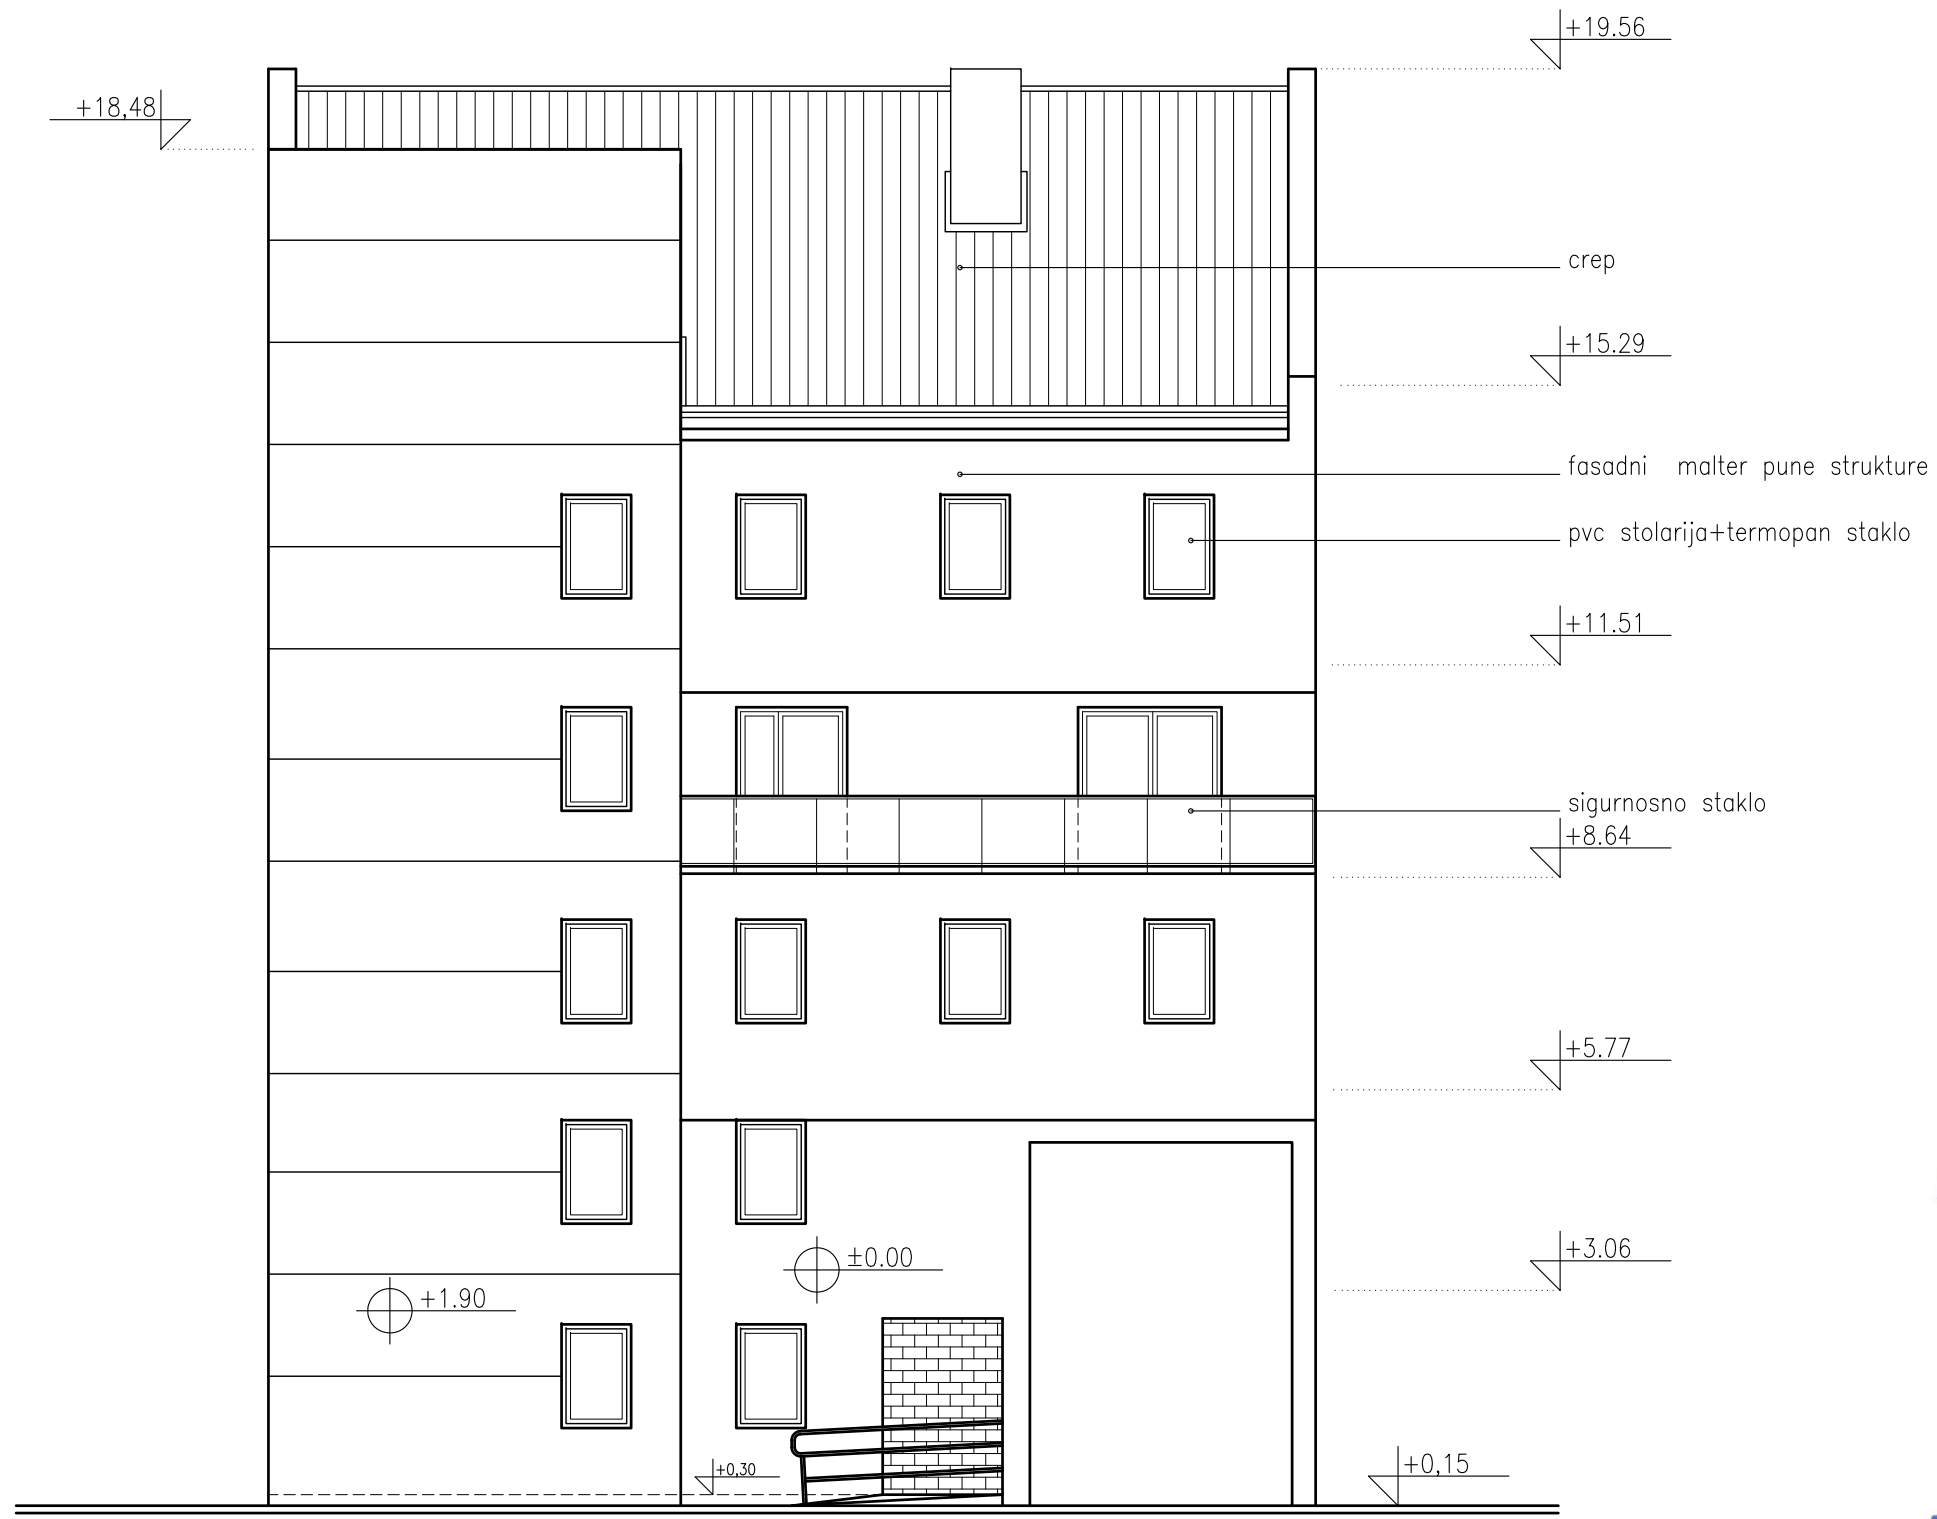

	ПРОЈЕКТНИ БИРО <b>"ВАЉЕВОПЛАН"</b> ул. Узун Миркова бр.2/2, Ваљево	
	ПРОЈЕКАТ ИДЕЈНО РЕШЕЊЕ ОБЈЕКТА	размера : P=1:100
	ОБЈЕКАТ СТАМБЕНО-ПОСЛОВНИ ОБЈЕКАТ БР.2 К.П. 6720 К.О. ВАЉЕВО	број цртежа: 12
	НАЗИВ ЦРТЕЖА ИЗГЛЕД ЗАПАДНЕ ФАСАДЕ	датум израде СЕПТЕМБАР 2017.



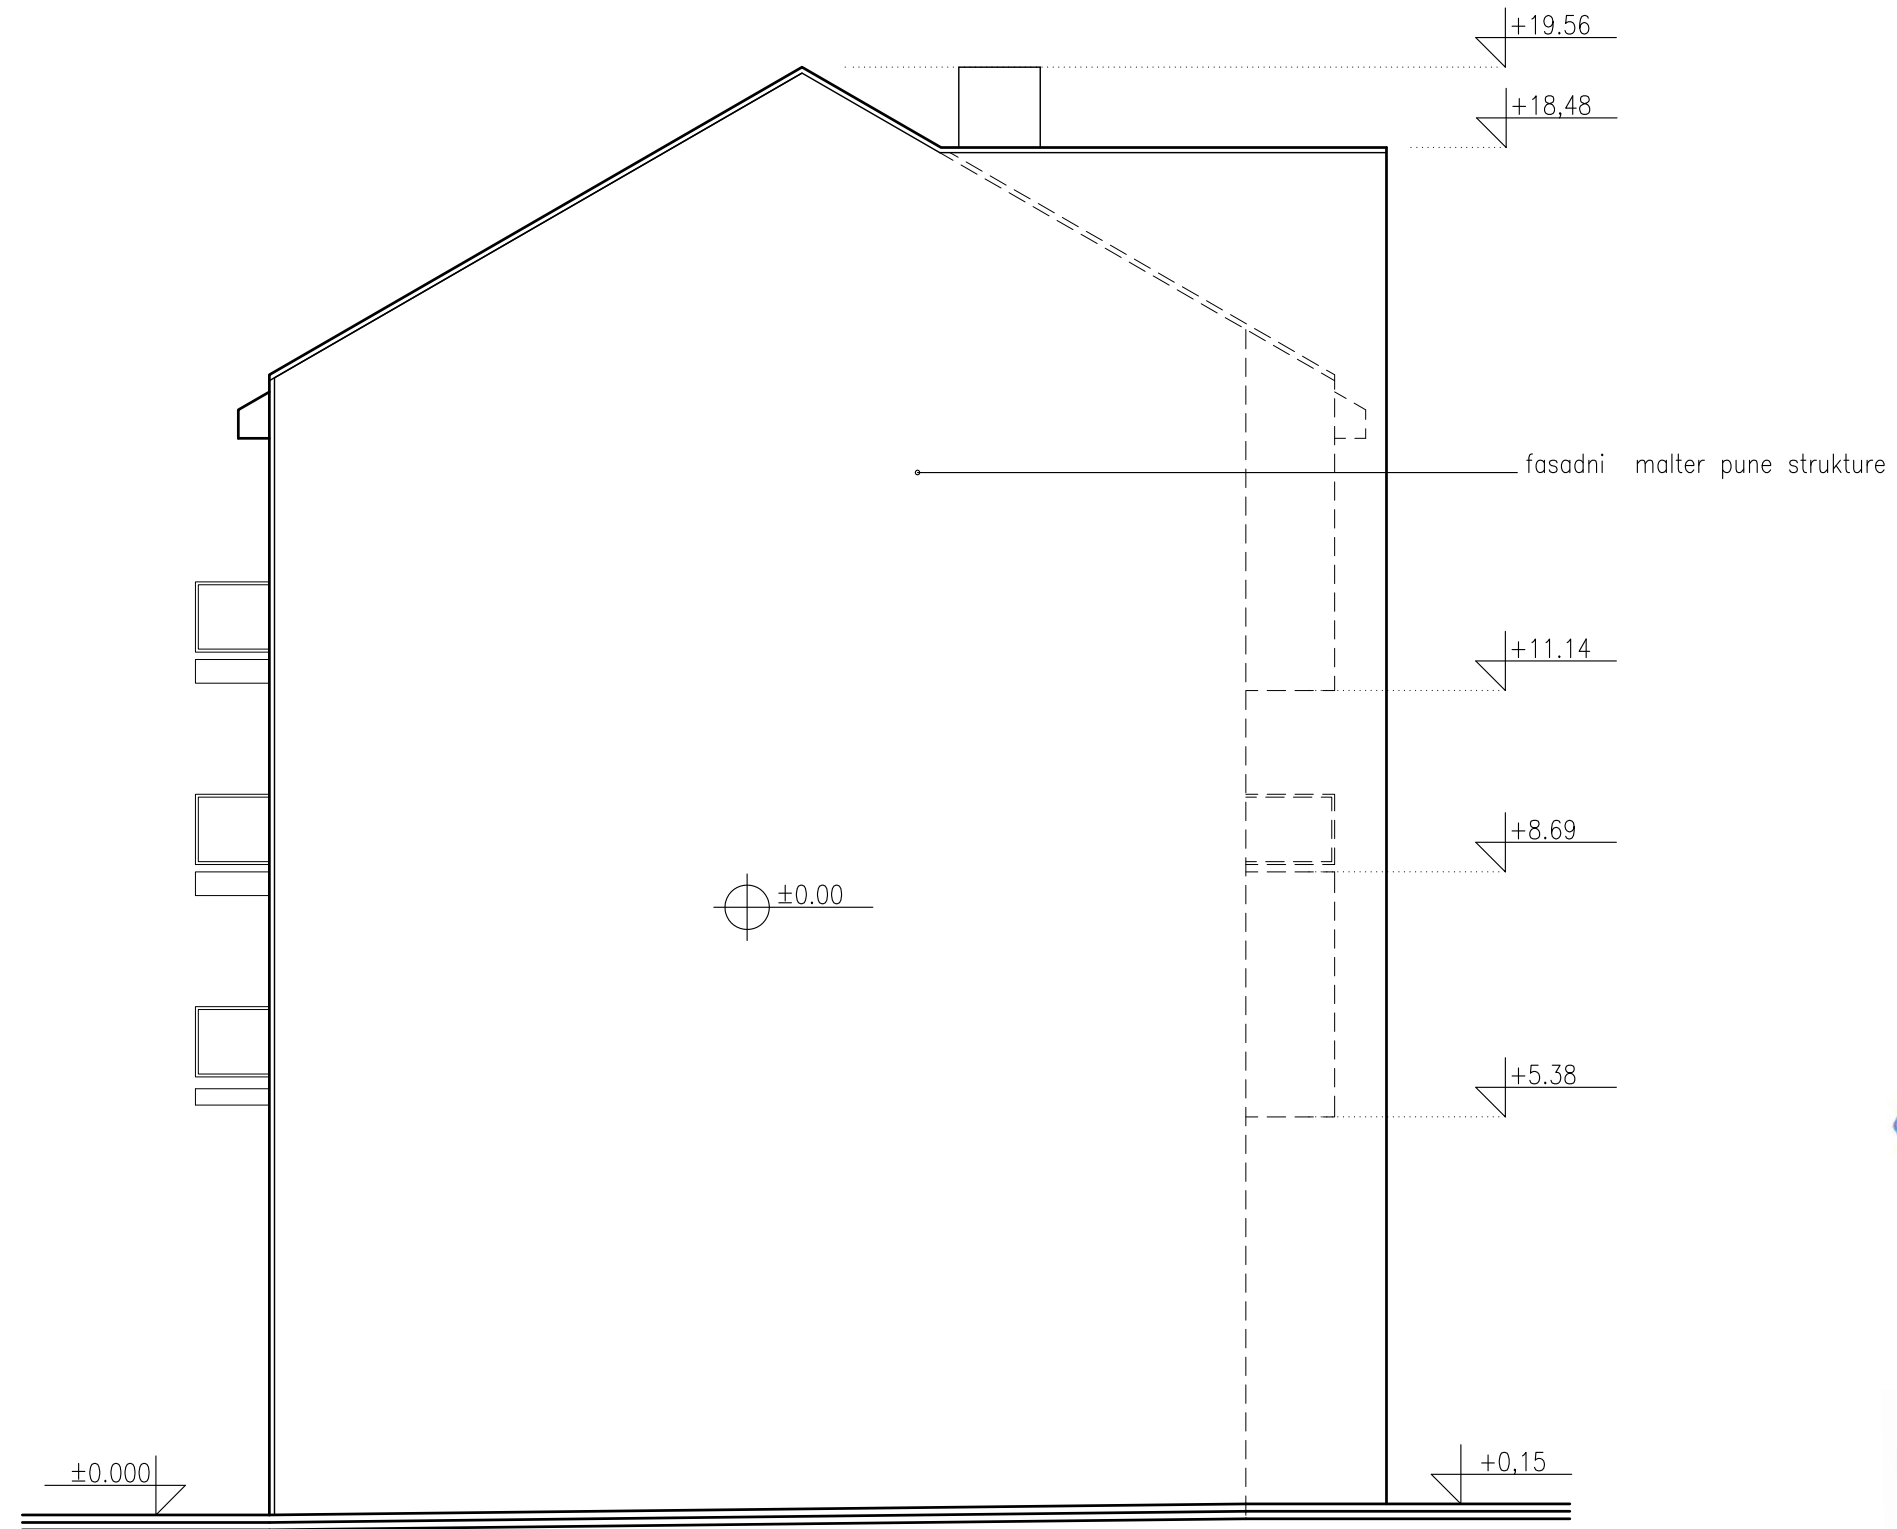

	ПРОЈЕКТНИ БИРО <b>"ВАЉЕВОПЛАН"</b> ул. Узун Миркова бр.2/2, Ваљево	
	ПРОЈЕКАТ ИДЕЈНО РЕШЕЊЕ ОБЈЕКТА	размера : P=1:100
ОБЈЕКАТ СТАМБЕНО-ПОСЛОВНИ ОБЈЕКАТ БР.2 К.П. 6720 К.О. ВАЉЕВО	број цртежа: 13	
НАЗИВ ЦРТЕЖА ИЗГЛЕД СЕВЕРНЕ ФАСАДЕ	датум израде СЕПТЕМБАР 2017.	