


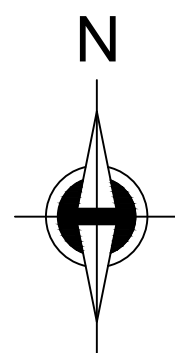










**URBANISTIČKI PROJEKT IZGRADNJE
HOTELA NA k.p.1037/1
ko Divčibare**

KATASTARSKO-TOPOGRAFSKI PLAN
zahtev br.955-97/2018

R=1:500

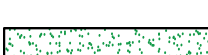

LEGENDA

-  GRANICA OBUHVATA UP
-  GRANICA PARCELA
-  RL-REGULACIONA LINIJA
-  GL-GRADJEVINSKA LINIJA PO PLANU
-  ZAŠTITNA ZONA TRESETIŠTA
-  TRESETIŠTE
-  RASTER PLOČE -
-  UNUTRAŠNJE SAOBRAĆAJNICE
-  ZELENE POVRŠINE
-  ŽBUNASTE FORME DRVEĆA
-  VISOKI ČETINARI

Grad Vačevo
K.o.Divčibare

885 910

885 900

885 850

885 800

885 750

419 685

Vačevo, jun 2018.god.

Biro za geodetske radove
"GEOSISTEM"

— katastarsko stawe


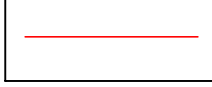

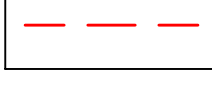
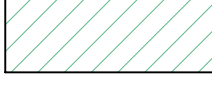
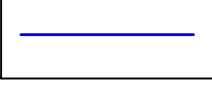





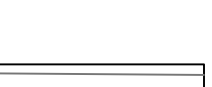



Preduzeće za planiranje, projektovanje, izgradnju i inženjering
ul.Vojvode Mišića br. 22; 14000 Valjevo; tel.:014 246-988

Projekat	URBANISTIČKI PROJEKT IZGRADNJE kp1037/1 ko Divčibare		
Investitor	"Autology" doo Beograd		
Mesto	Divčibare		
Odgovorni urbanista	dipl.ing.arh.Branko Ristić		
Broj tehn.dokumentacije	03/07-2018		
Sadržaj	Datum	Razmera	Broj priloga
SITUACIONI PRIKAZ REGULACIONO-NIVELACIONOG REŠENJA	07.2018	1:500	1

**URBANISTIČKI PROJEKAT IZGRADNJE
HOTELA NA k.p.1037/1
ko Divčibare**

LEGENDA

 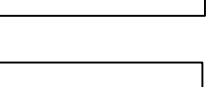-  GRANICA OBUHVATA UP
 -  GRANICA PARCELA
 -  RL-REGULACIONA LINIJA
 -  GL-GRADJEVINSKA LINIJA PO PLANU
 -  TRESETIŠTE
 -  POSTOJEĆA JAVNA VODOVODNA MREŽA PeØ110
 -  PRIKLJUČAK NA JAVNU VODOVODNU MREŽU
 -  LOKACIJA NOVE MBTS "Divčibare NOVA - Autology"
 -  PODZEMNI VOD- 6xkabl PPOO-A 4x150mm² 6/10kV
 -  PODZEMNI VOD- 2xkabl XHE49-A 3x(1x150mm²)6/10kV
 -  VODONEPROPUSNE PVC CISTERNE ZA OTPADNE VODE
 -  UNUTRAŠNJE SAOBRAĆAJNICE
 -  KONTEJNERI
- PARKING -47PM

Grad Vagevo
k.o.Divčibare

KATASTARSKO-TOPOGRAFSKI PLAN
zahtev br.955-97/2018

R=1:500


ka MBTS
Divčibare 9

kabl XHE49-A
3x(1x150)mm² 6/10kV

PeØ110

556/4


ka MBTS
Divčibare 7

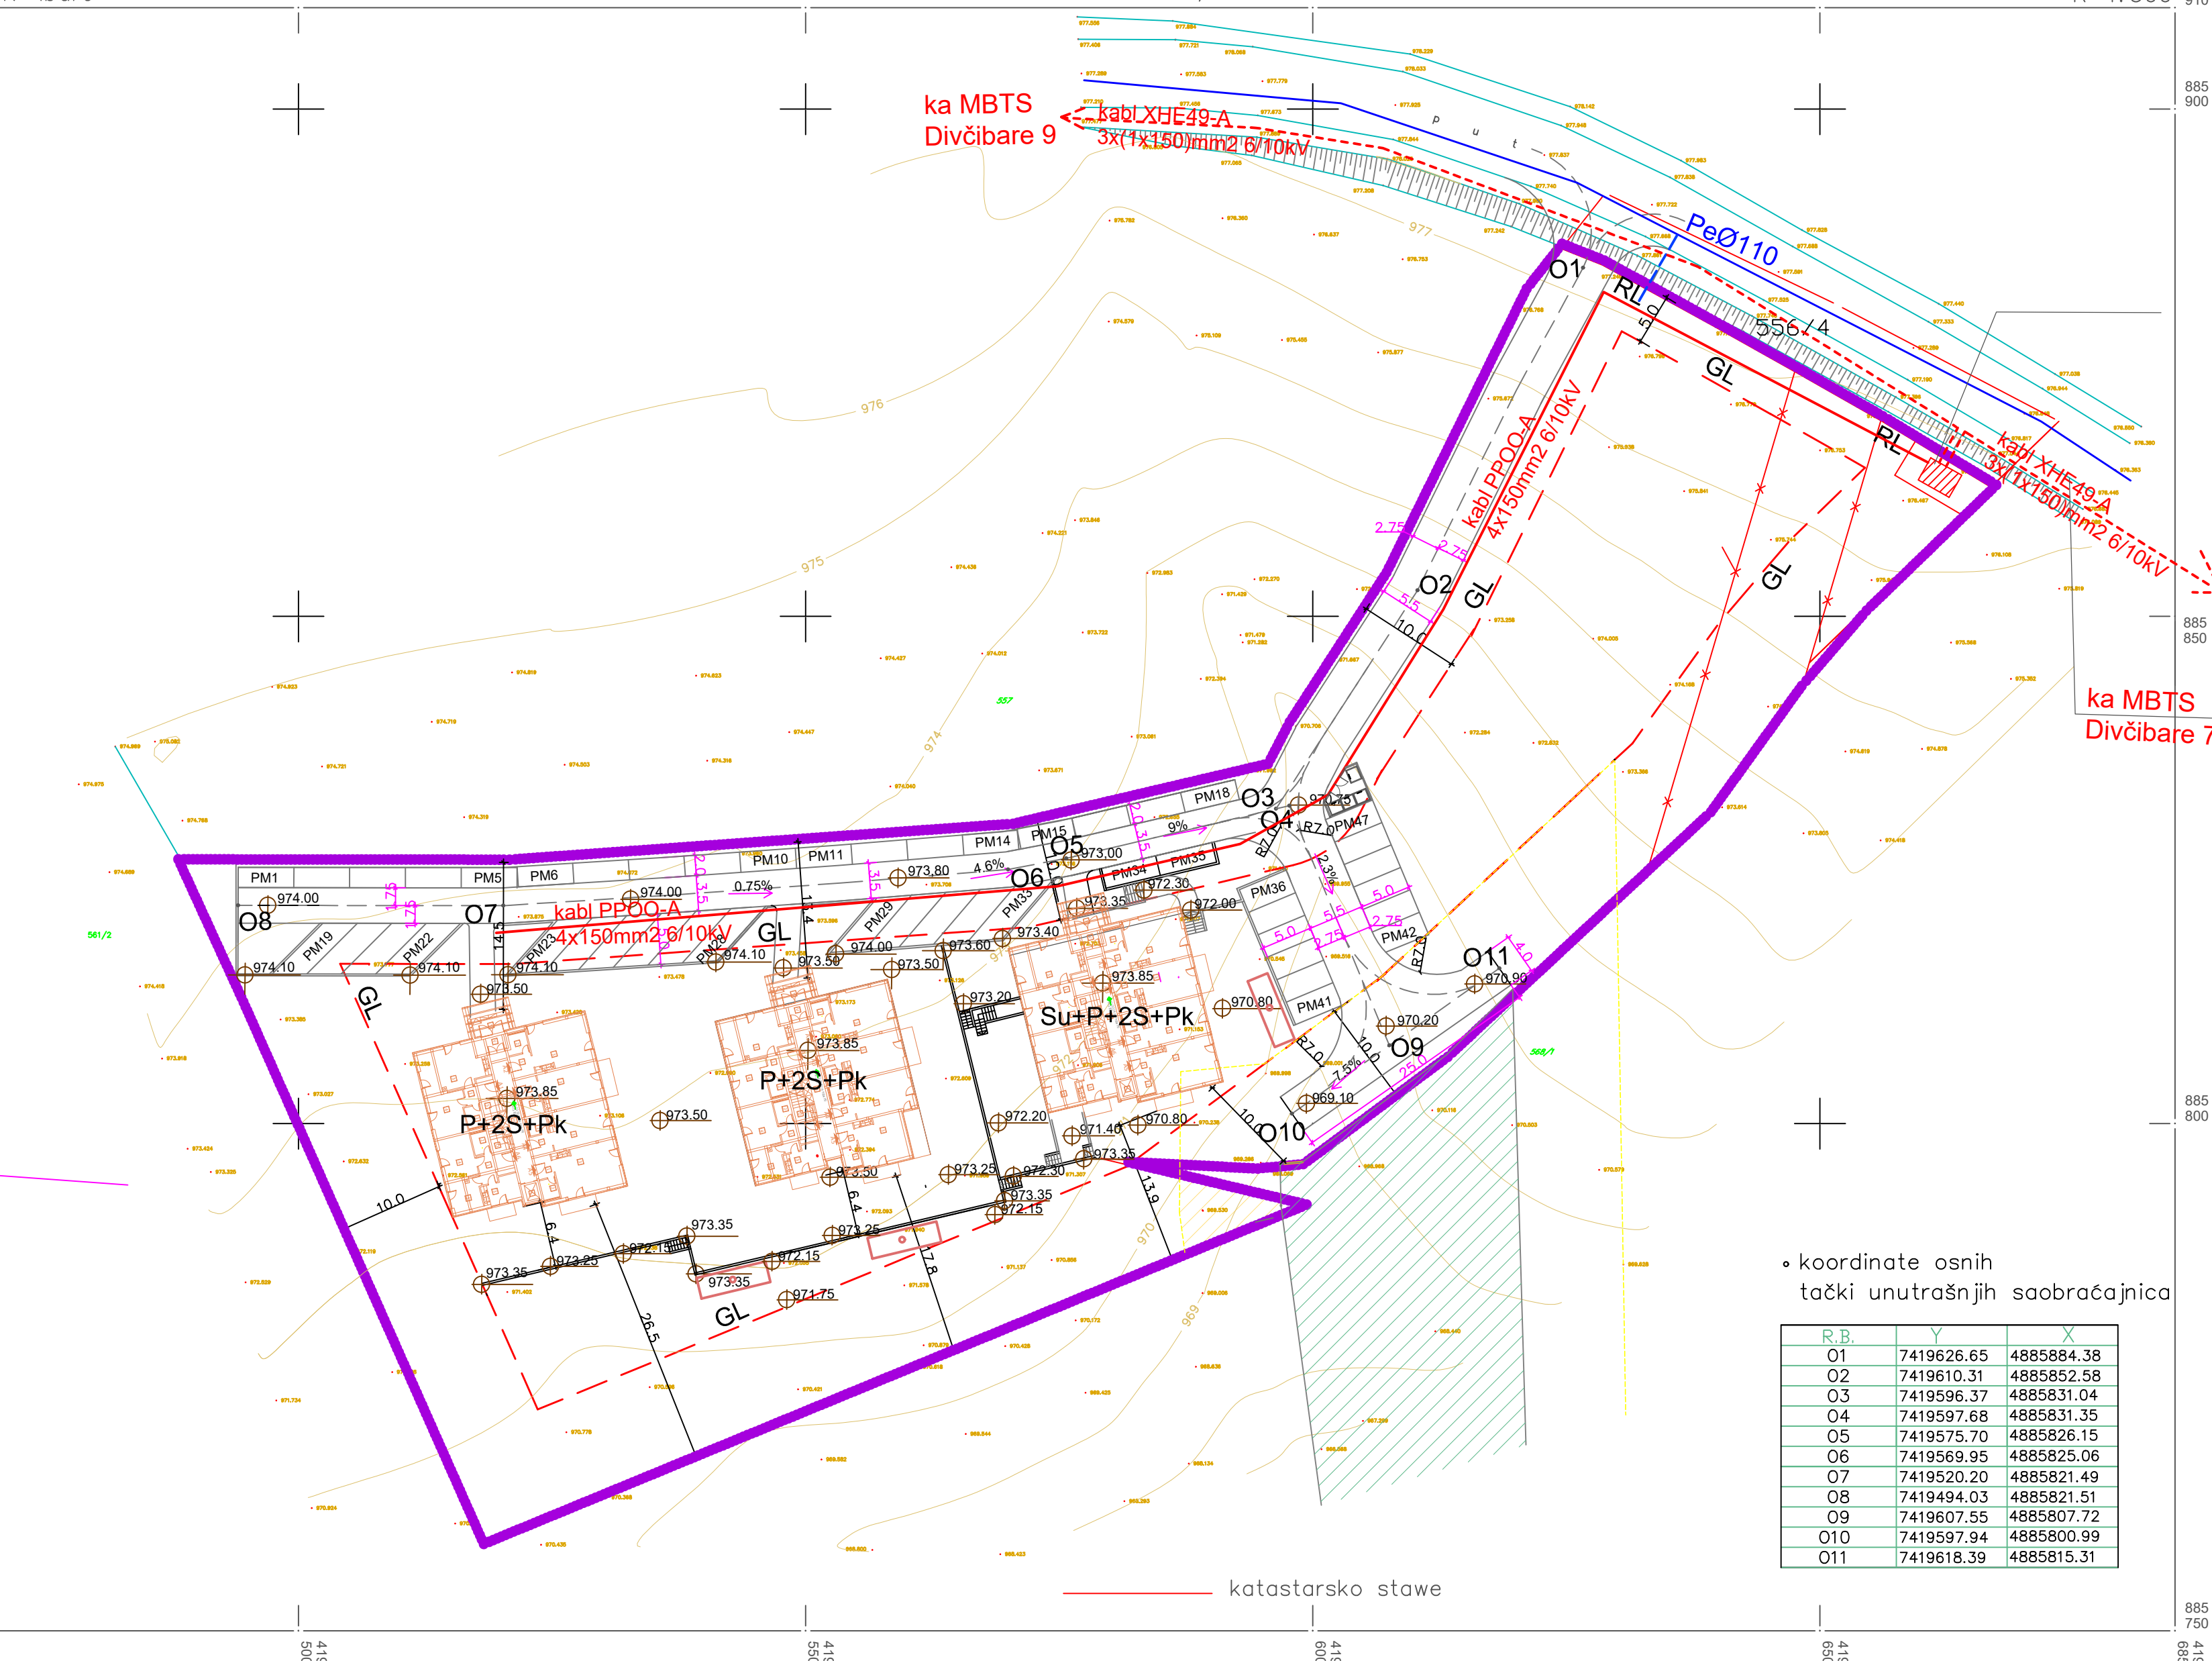

• koordinate osnih
tački unutrašnjih saobraćajnica

R.B.	Y	X
01	7419626.65	4885884.38
02	7419610.31	4885852.58
03	7419596.37	4885831.04
04	7419597.68	4885831.35
05	7419575.70	4885826.15
06	7419569.95	4885825.06
07	7419520.20	4885821.49
08	7419494.03	4885821.51
09	7419607.55	4885807.72
010	7419597.94	4885800.99
011	7419618.39	4885815.31


— katastarsko stawe



Preduzeće za planiranje, projektovanje, izgradnju i inženjering
ul.Vojvode Mišića br. 22; 14000 Valjevo; tel.:014 246-988

Projekat	URBANISTIČKI PROJEKAT IZGRADNJE kp1037/1 ko Divčibare		
Investitor	"Autology" doo Beograd Ul.Vajara Živojina Lukića br.9/13		
Mesto	Divčibare		
Odgovorni urbanista	dipl.ing.arh.Branko Ristić		
Broj tehn.dokumentacije	03/07-2018		
Sadržaj	Datum	Razmera	Broj priloga
SITUACIONI PRIKAZ SAOBRAĆAJNE I KOMUNALNE INFRASTRUKTURE SA PRIKLJUČCIMA	07.2018	1:500	2

URBANISTIČKI PROJEKT IZGRADNJE HOTELA NA k.p.1037/1 ko Divčibare

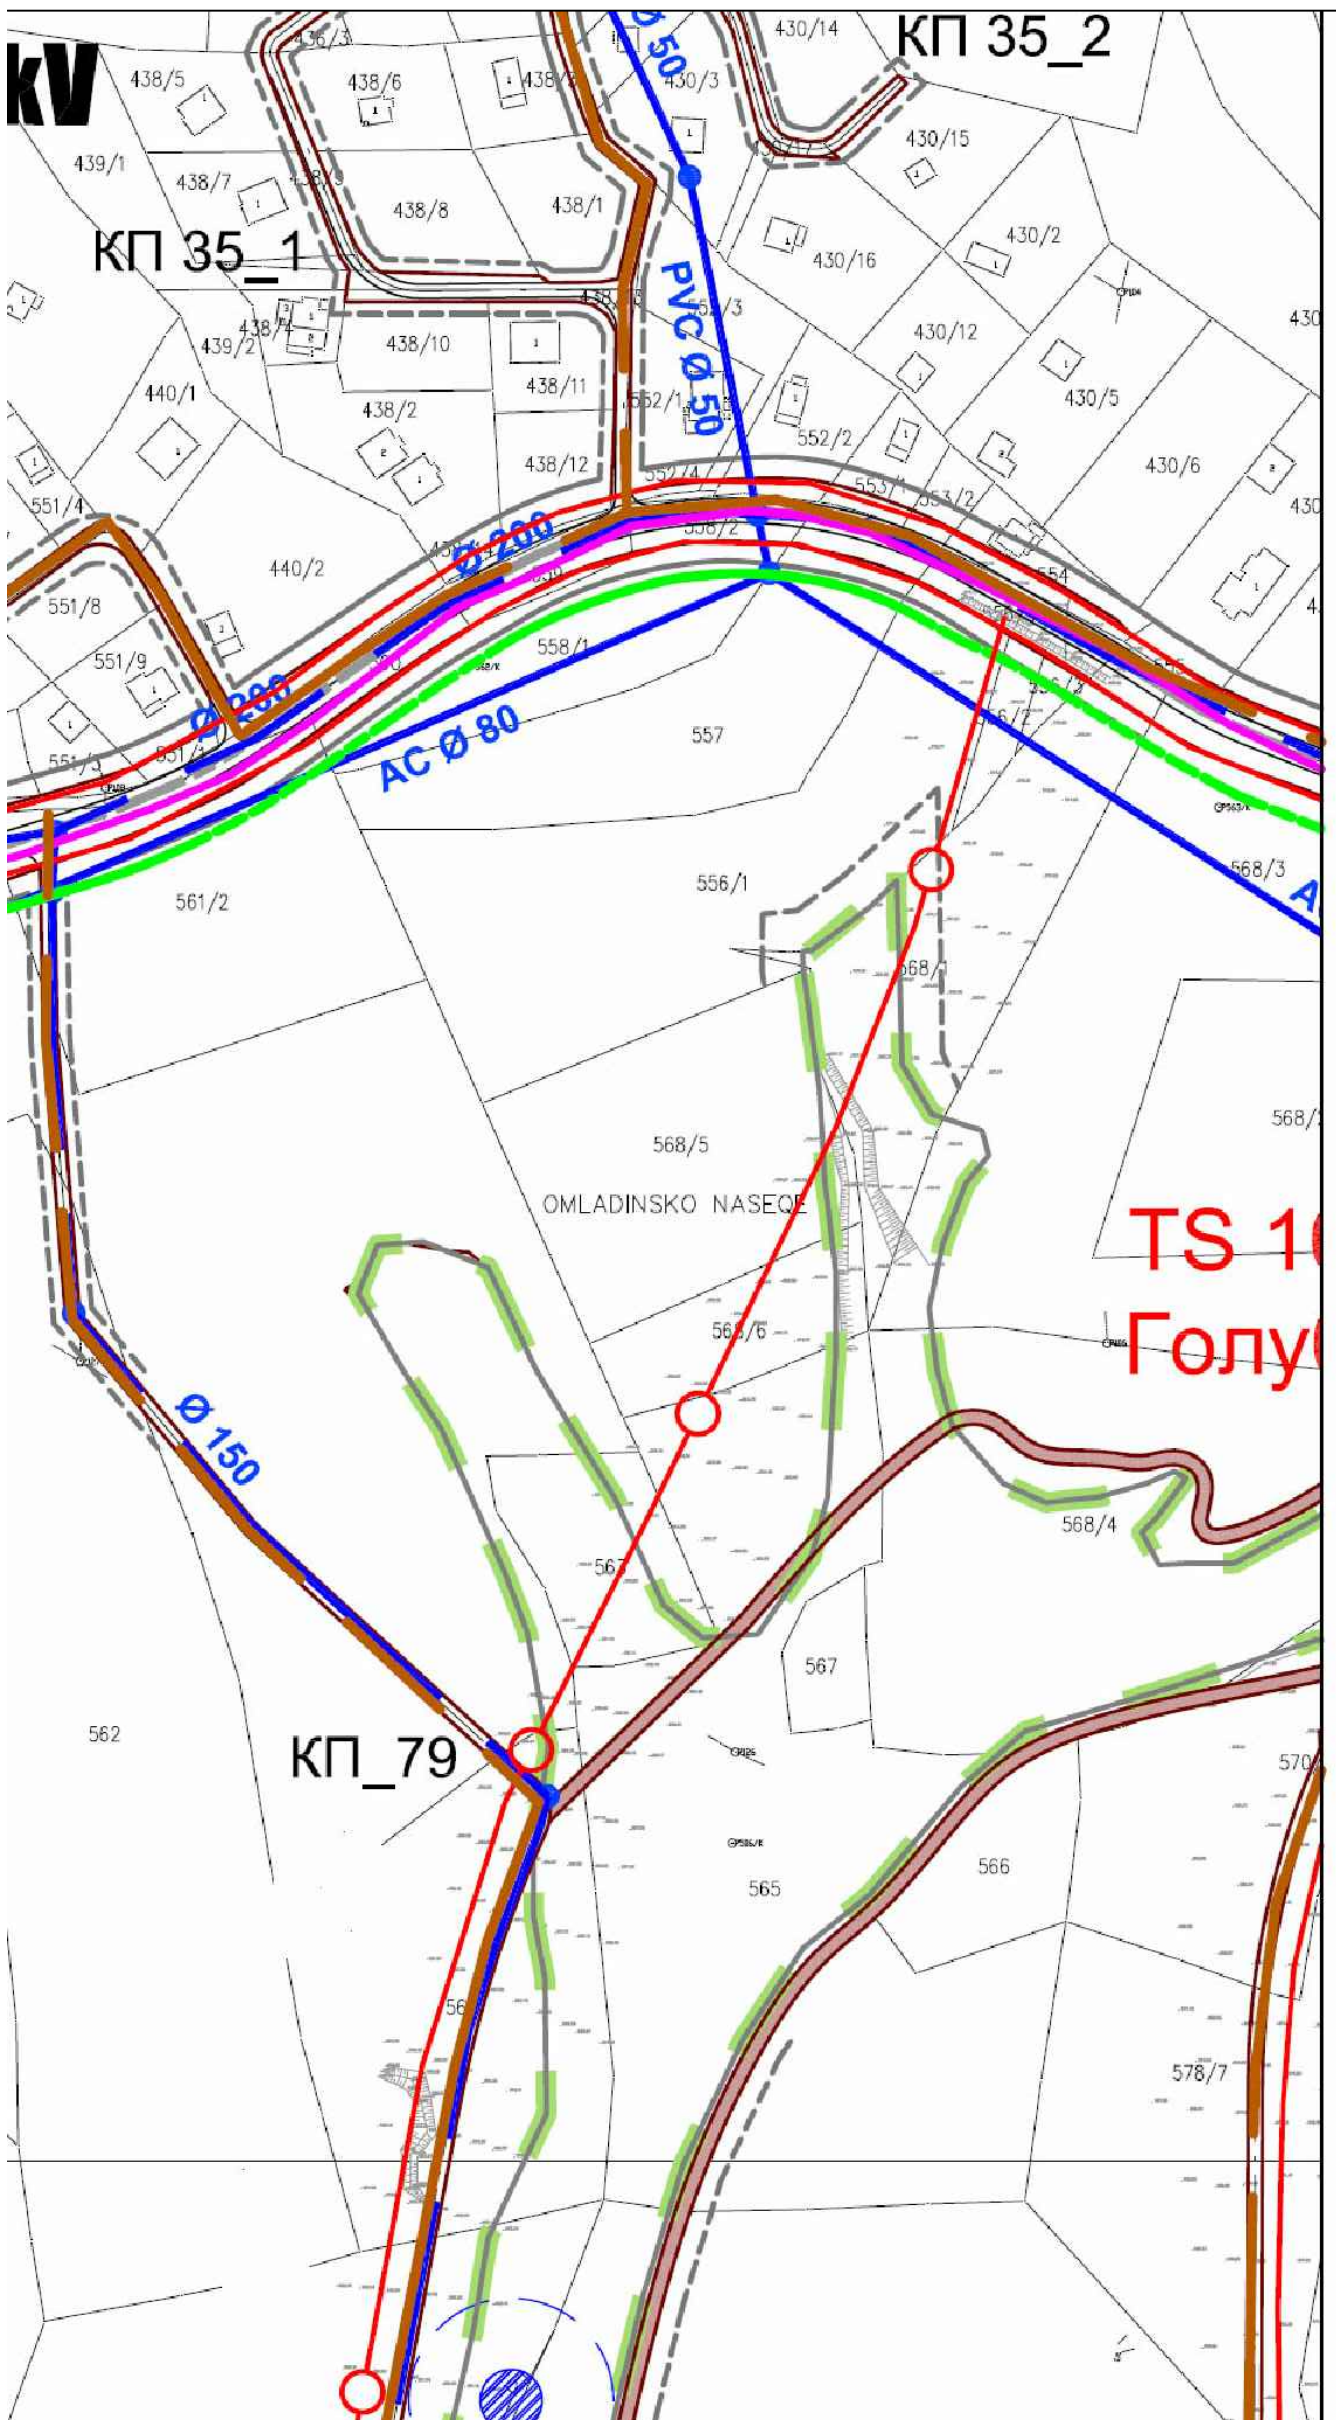


5. КОМУНАЛНА ИНФРАСТРУКТУРА	
5.1. КАНАЛИЗАЦИЈА	
	ПЛАНИРАНА КАНАЛИЗАЦИЈА
	ПОСТОЈЕЋА КАНАЛИЗАЦИЈА
	ПОСТОЈЕЋА КАНАЛИЗАЦИЈА КОЈА СЕ УКИДА
	ПОСТРОЈЕЊЕ ЗА ПРЕЧИШЉАВАЊЕ ОПЛДНИХ ВОДА
5.2. ВОДОВОД	
	- резервоар
	- пумпна станица
	- ознака чвора
	- постојећи систем
	- побољшано стање
	- изградња 2020 до 2040. године
5.3. ЕЛЕКТРО - ЈАКА СТРУЈА	
	ПЛАНИРАНИ КАБЛОВСКИ ВОД 35 кВ
	ПЛАНИРАНИ КАБЛОВСКИ ВОД 10кВ
	ПОСТОЈЕЋИ ДАЛЕКОВОД ДВ 10кВ
	ПЛАНИРАНИ КАБЛОВСКИ ВОД 1кВ
	ПЛАНИРАНА ЈАВНА РАСВЕТА
	ПОСТОЈЕЋЕ ТРАНСФОРМАЦИЈЕ (12) 10/0,4кВ - 630 кВА
	ПЛАНИРАНЕ ТС 10/0,4 кВ (5)
	ПЛАНИРАНА ТС 35/10 кВ Дивчибаре (1)
5.4. ЕЛЕКТРО - СЛАБА СТРУЈА	
	ПОСТОЈЕЋА ТРАСА ОПТИЧКОГ КАБЛА
	ПОСТОЈЕЋА ТРАСА МРЕЖНОГ КАБЛА
	НОВО ПЛАНИРАНА ТРАСА МРЕЖНОГ КАБЛА
	УНУТРАШЊИ ТТ ИЗВОД
	СПОЉАШЊИ ТТ ИЗВОД
	ПОШТА
5.5. ГАСОВОД	
	ПЛАНИРАНИ ПРИМАРНА МРЕЖА
	ГАСНА БАЗНА СТАНИЦА
6. САОБРАЋАЈНА ИНФРАСТРУКТУРА И ПОВРШИНЕ ОСТАЛЕ НАМЕНЕ:	
	ПОСТОЈЕЋЕ АКУМУЛАЦИОНО ЈЕЗЕРО
	ЗОНЕ ЗАШТИТЕ АКУМУЛАЦИЈЕ
	ИСТРАЖНА БУШОТИНА
	ЛЕТЕЛИШТЕ - ХЕЛИДРОМ
	СТАНИЦА ЗА СНАДБЕВАЊЕМ ГОРИВОМ
	АУТОБУСКА СТАНИЦА
	ГАРАЖА
	ПРЕДУЗЕЊЕ ЗА ПУТЕВЕ "ВАЉЕВО" АД.



Preduzeće za planiranje, projektovanje, izgradnju i inženjering
ul.Vojvode Mišića br. 22; 14000 Valjevo ; tel.:014 246-988

Projekat	URBANISTIČKI PROJEKT IZGRADNJE kp1037/1 ko Divčibare		
Investitor	"Autology" doo Beograd Ul.Vajara Živojina Lukića br.9/13		
Mesto	Divčibare		
Odgovorni urbanista	dipl.ing.arh.Branko Ristić		
Broj tehn.dokumentacije	03/07-2018		
Sadržaj	Datum	Razmera	Broj priloga
SINHRON PLAN INFRASTRUKTURE- IZVOD IZ PLANA	07.2018	1:500	2-1

**URBANISTIČKI PROJEKAT IZGRADNJE
HOTELA
NA k.p.1037/1 ko Divčibare**

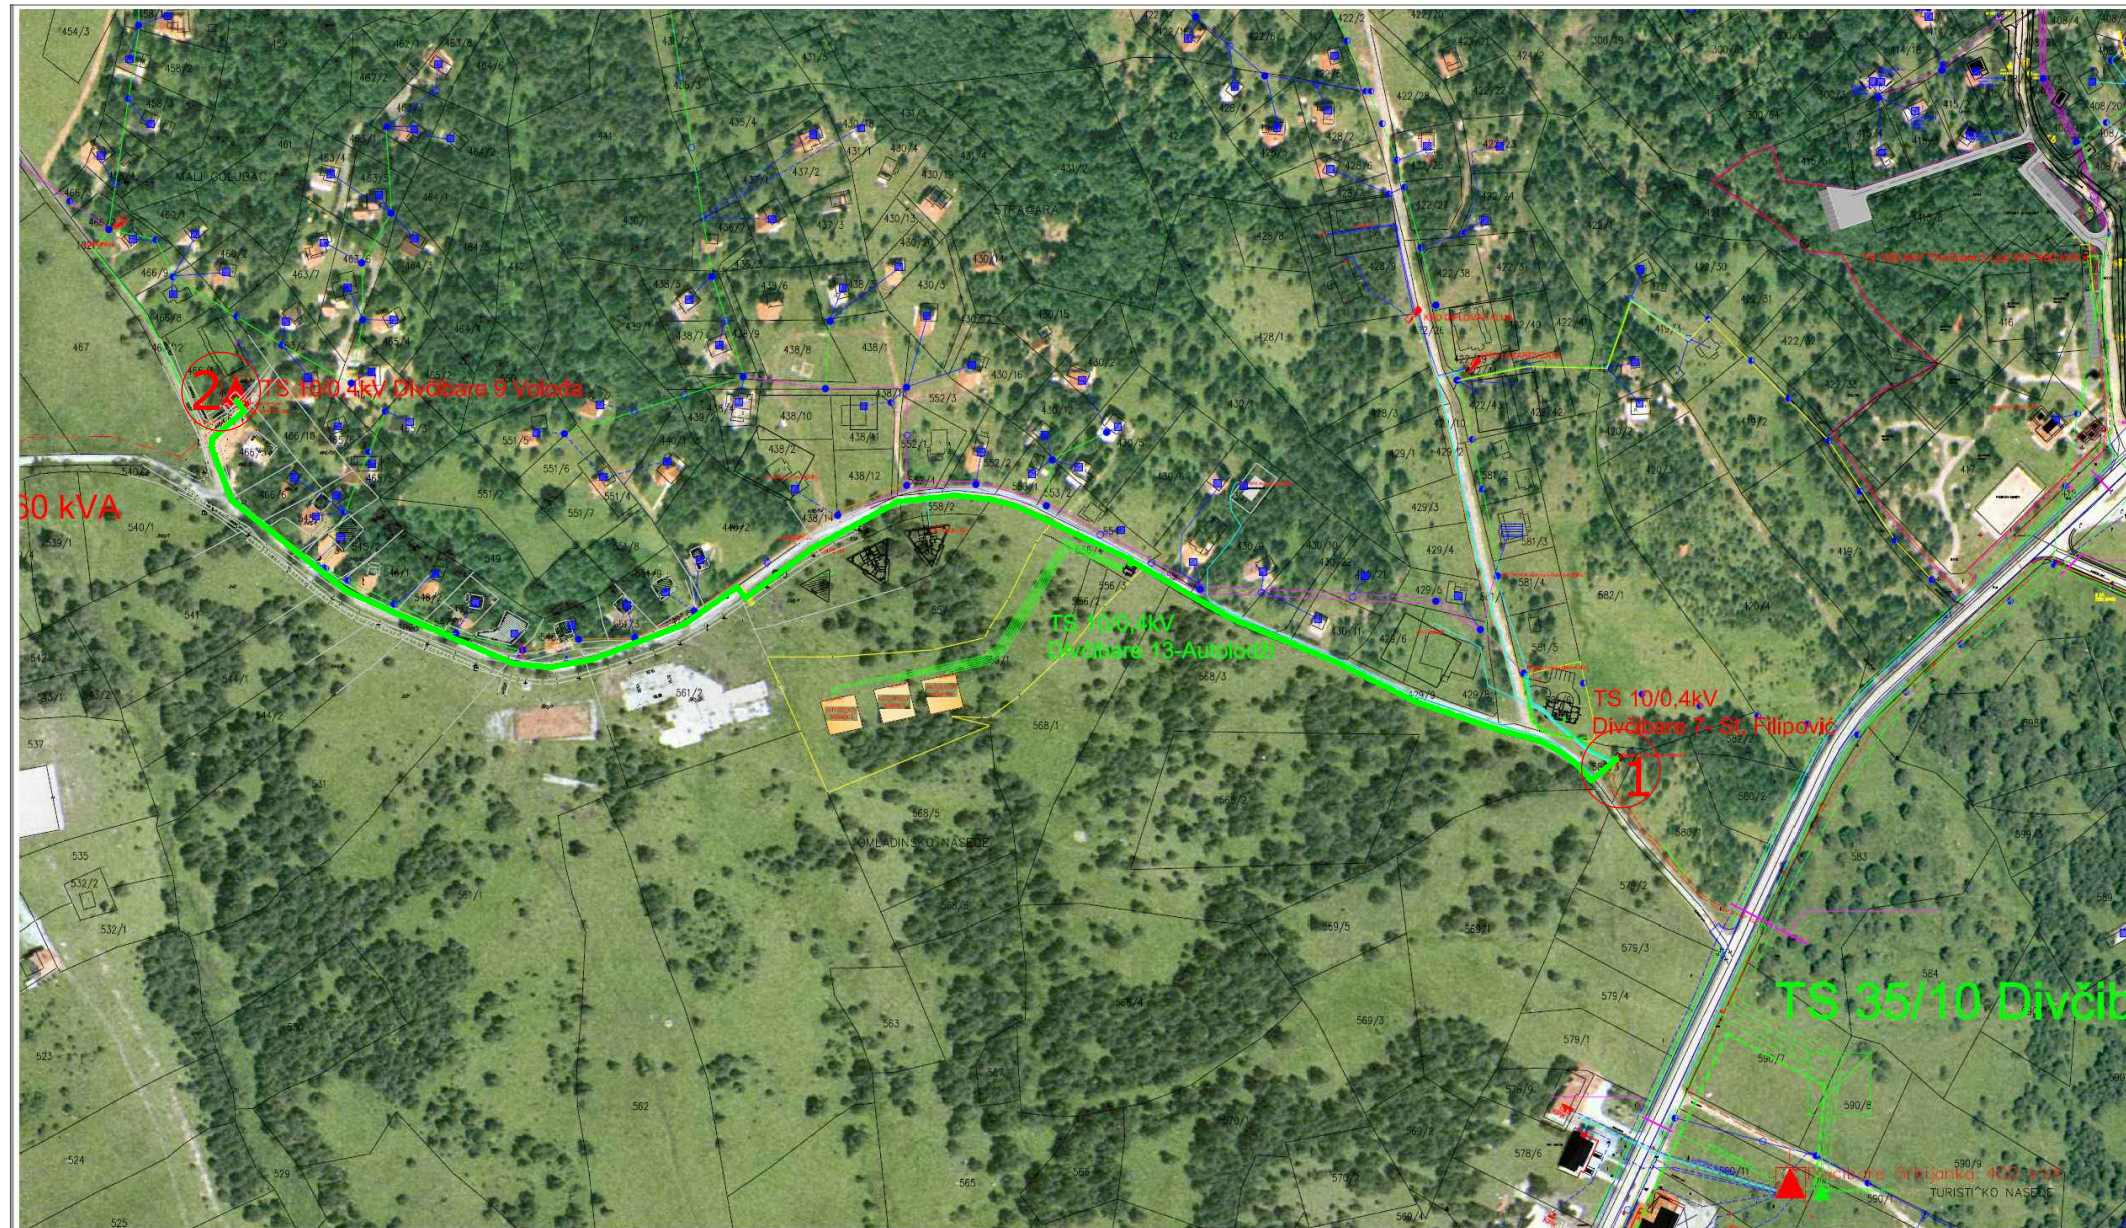

- ① MBTS 10/0.4 kV Divčibare 7
- ② MBTS 10/0.4kV Divčibare 9

— PODZEMNI VOD- 2xkabl XHE49-A
3x(1x150mm²)6/10kV



Preduzeće za planiranje, projektovanje, izgradnju i inženjering
ul.Vojvode Mišića br. 22; 14000 Valjevo ; tel.:014 246-988

Projekat	URBANISTIČKI PROJEKAT IZGRADNJE kp1037/1 ko Divčibare		
Investitor	"Autology" doo Beograd Ul.Vajara Živojina Lukića br.9/13		
Mesto	Divčibare		
Odgovorni urbanista	dipl.ing.arh.Branko Ristić		
Broj tehn.dokumentacije	03/07-2018		
Sadržaj	Datum	Razmera	Broj priloga
PRIKAZ POVEZIVANJA NOVE MBTS NA POSTOJEĆU SN ELEKTROMREŽU	07.2018	1:500	2-2