



Zapadna fasada

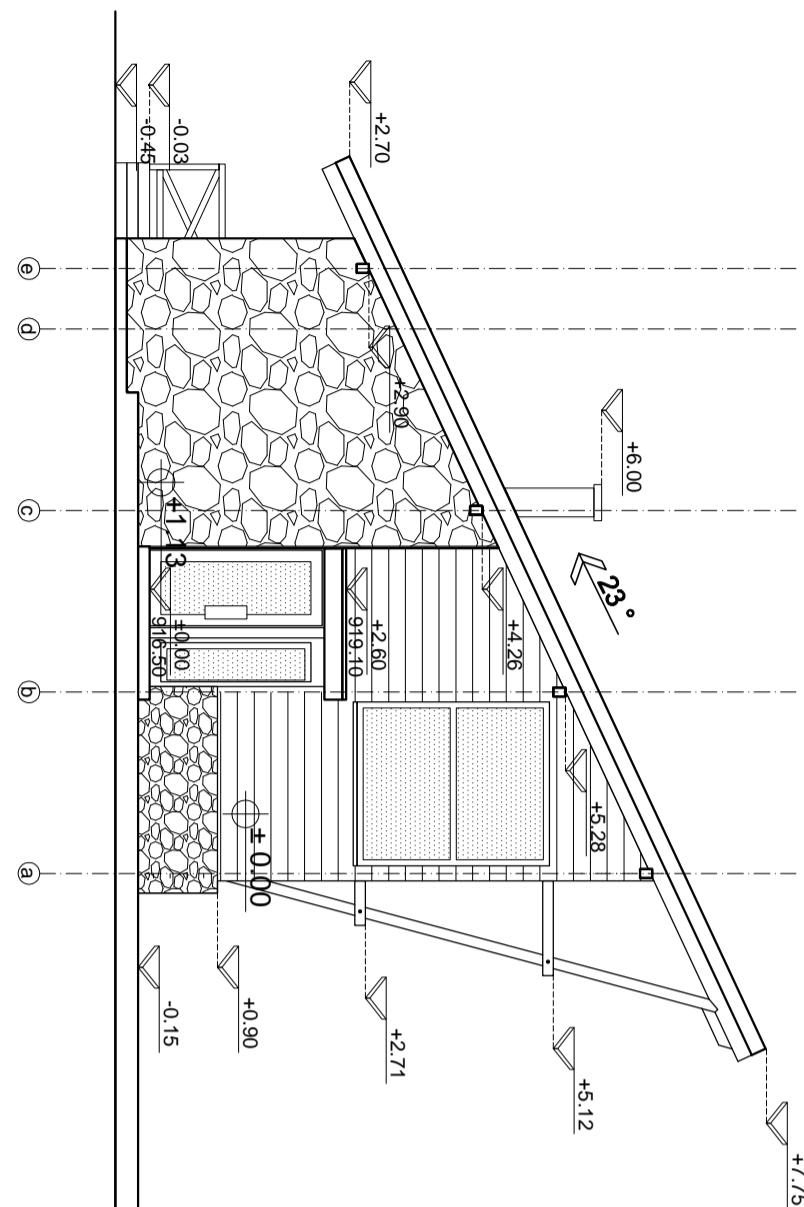

Južna fasada

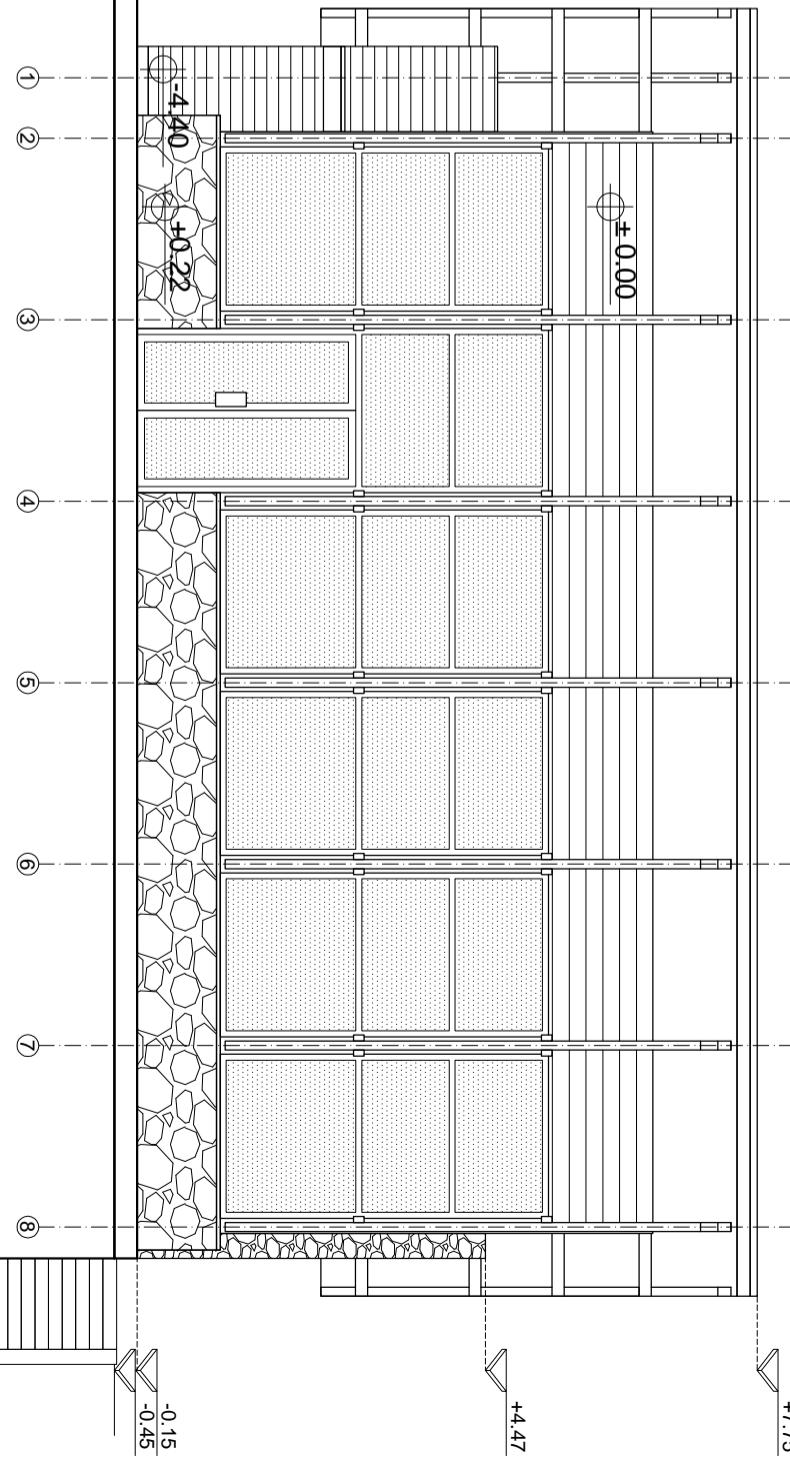

objekat: Ugostiteljski objekat na kat.parc. 663/1 KO Div ibare

investitor:

K&J
VALJEVO

WWW.KEJ.RS

GRAD
EVINSKO
PRIVREDNO
PRUŠTVO
VLADIKE NIKOLAJA 29B
14000 VALJEVO, SRBIJA
TEL/FAX +381 14 220 647
TEL/FAX +381 14 290 140
KEJ@KEJ.RS

IDP IDEJNI PROJEKAT

PROJEKAT ARHITEKTURE

odgovorni projektant:

Milan Jaki dipl.inž.inž.

satnici:

četvrt:

FASADE

razmerje:
1:100

veličina papirja:
594x420mm

potpis:
1.7.4

copyright by **KEJ**

broj crteže:
1.7.4

datum:
septembar 2016.