



POMO NI OBJEKT		
R.B.	NAZIV PROSTORJE	P(m2)
1.1	GORSKA SLUŽBA SPASAVANJA	9.50
1.2	GARDEROBA	5.62
1.3	TOALET	3.70
1.4	ULAZ	5.25
1.5	LEKARSKA SLUŽBA	10.22
1.6	KANCELARIJA UPRAVE	10.22
1.7	LODA	5.23
1.8	ALATNICA	4.03
1.9	MAGACIN OPREME	21.47
1.10	NATKRIVENI TREM	17.09

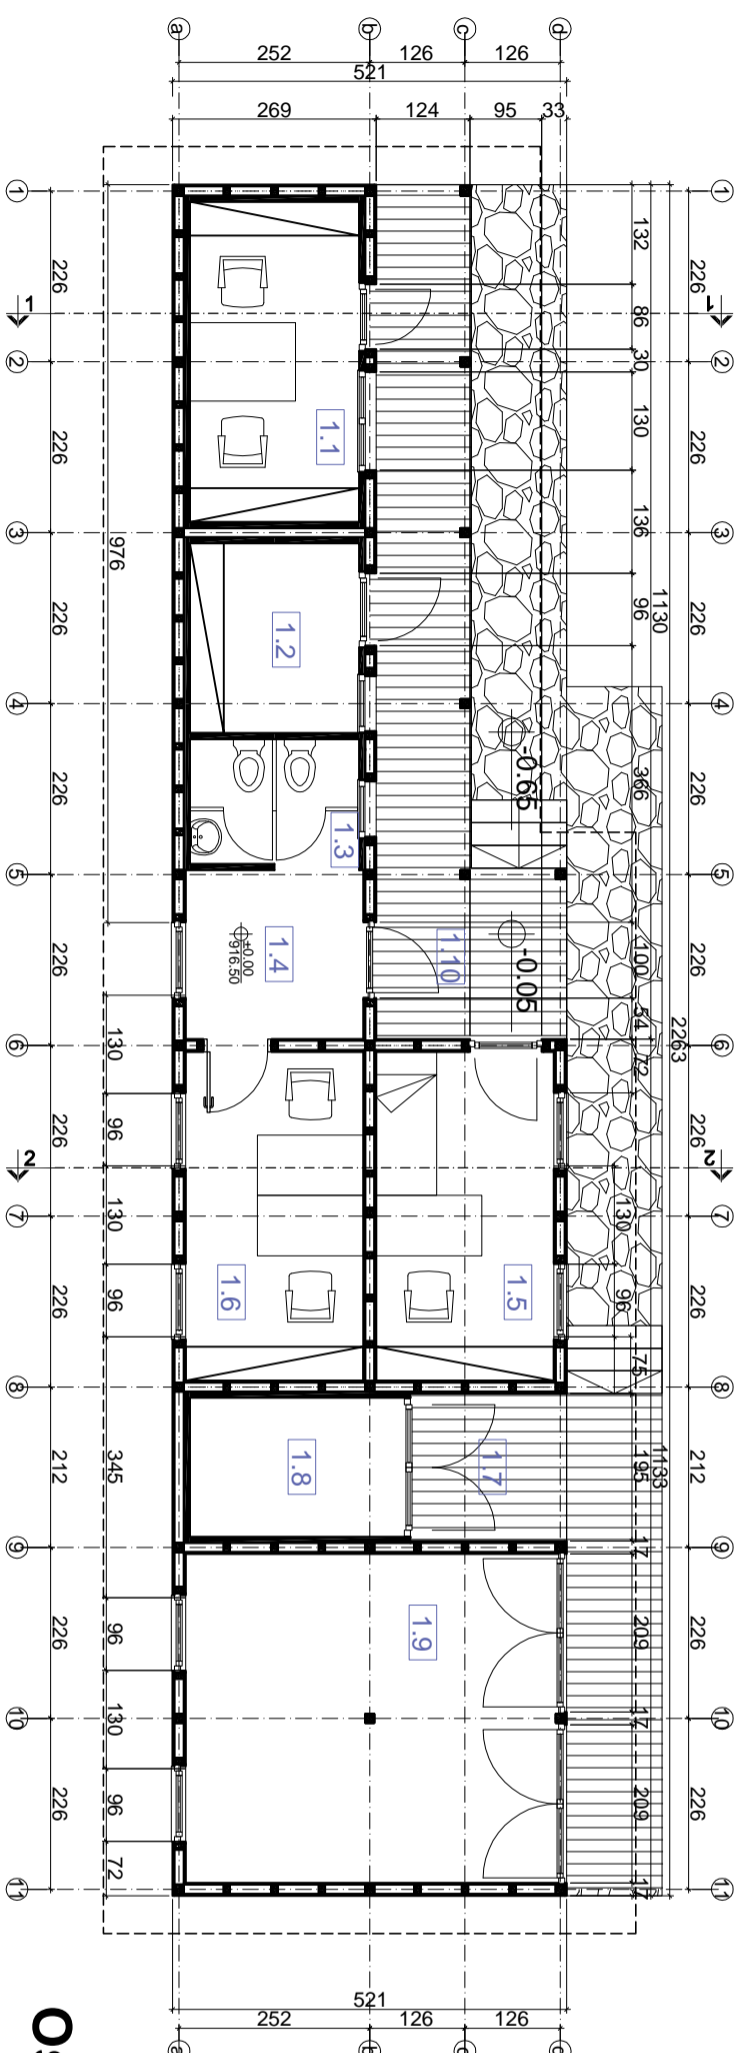

Osnova prizemlja

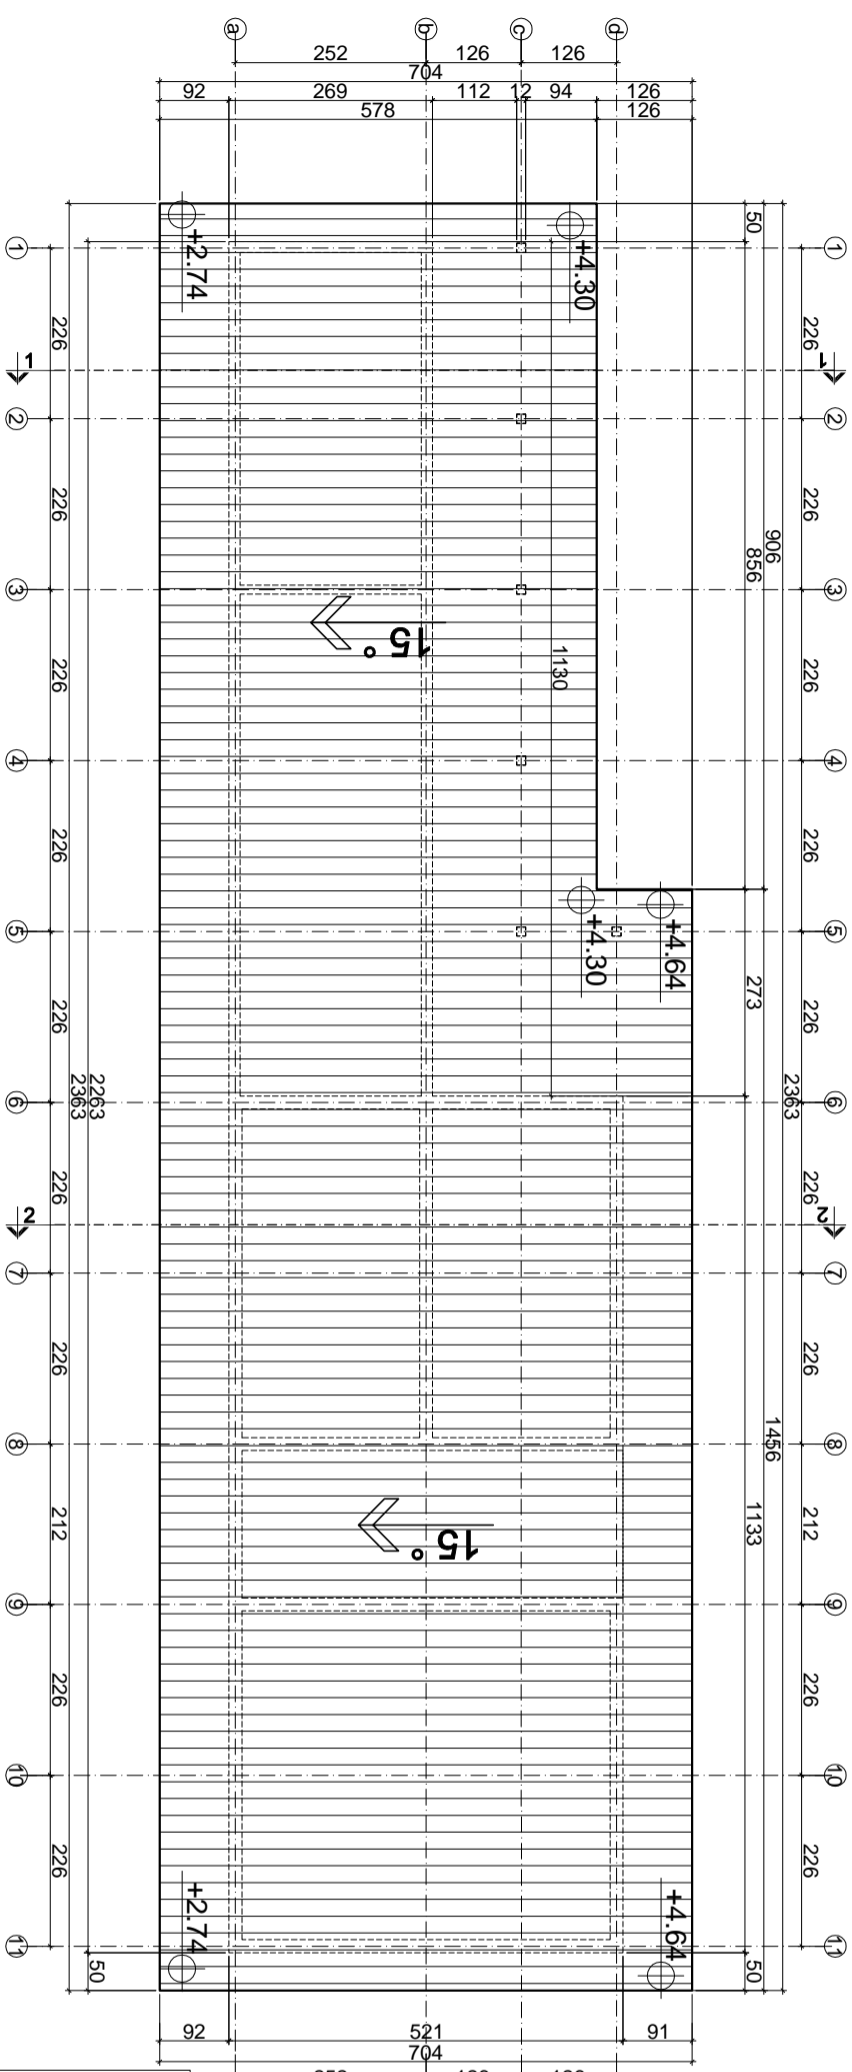

Osnova krovnih ravni

UKUPNO NETO OBJEKTA:	92.32
UKUPNO BRUTO OBJEKTA:	106.5

**GRAB
EVINSKO
PRIVREDNO
Društvo**
VALJEVO

**VLADIKE NIKOLAJA 29B
14000 VALJEVO, SRBIJA
TEL/FAX +381 14 220 647
TEL/FAX +381 14 290 140
KEJ@KEJ.RS**

investitor: KEJ Invest nekretnine" d.o.o.
Zmaj Jovina 9, 14 000 valjevo

objekat: Pomo ni objekat na kat.parc. 378/1 KO Div ibare

IDP		IDEJNI PROJEKAT		predat : _____	
PROJEKAT ARHITEKTURE		odgovorni projektant: Milan Jakić dipl.inž.arh.		veličina papira: 735/420mm	
sadržaj:		br. licence 300 N960 15		podpis _____	
ev.br.:					
crteži:		razmera: 1:100		veličina papira: 735/420mm	
Osnova prizemlja i Osnova krovnih ravni		datum: septembar 2016.		copyright by KLIV eng crteži: 1.7.1	