


# Osnova galerije

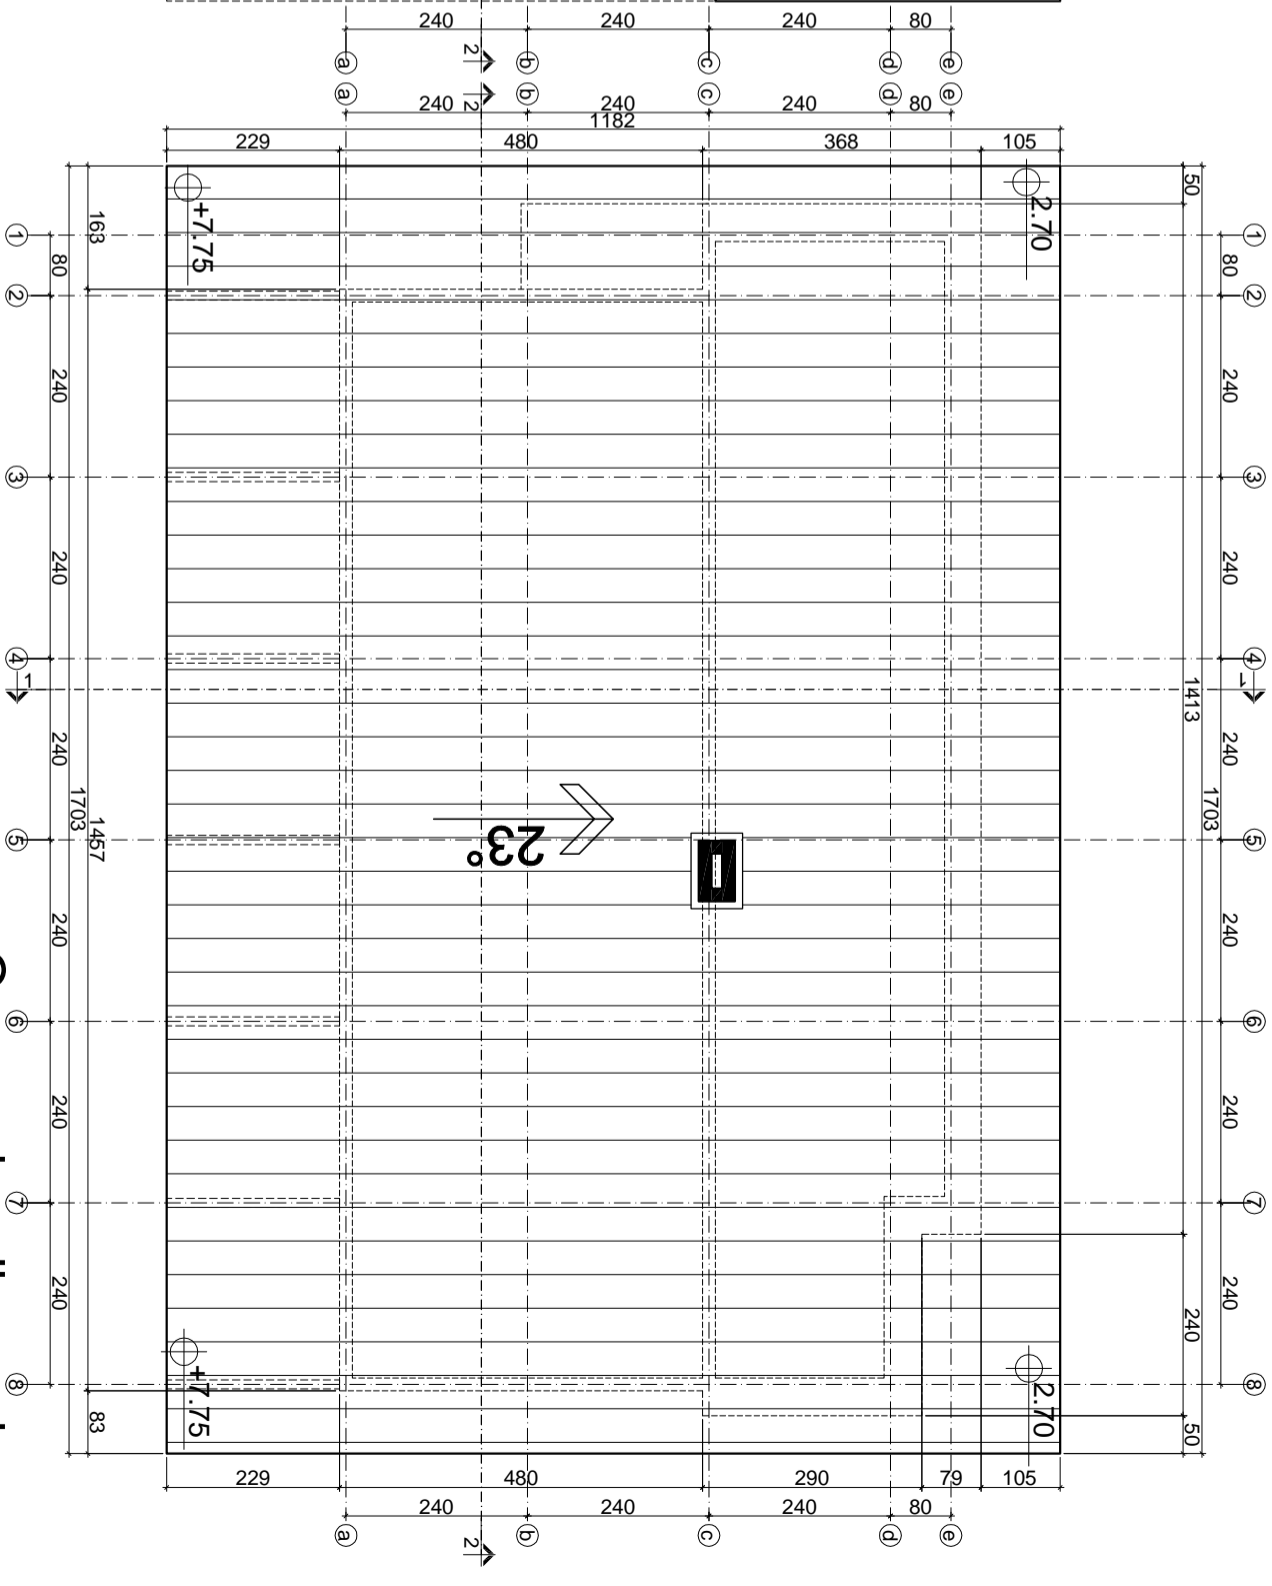

UGOSTITELJSKI OBJEKT NA STAZI			
	R.B.	NAZIV PROSTORJE	P(m2)
OSNOVA GALERIJE	2.1	STEPENIŠTE	4.96
	2.2	PLATFORMA 1	31.92
	2.3	PLATFORMA 2	23.95
	UKUPNO NETO GALERIJE:		60.82
	UKUPNO BRUTO GALERIJE:		72.41
	UKUPNO NETO OBJEKTA:		191.51
	UKUPNO BRUTO OBJEKTA:		233.79

GRAB EVINSKO PRIVREDNO <b>DRUŠTVO</b> VALJEVO						
VLADIKE NIKOLAJA 29B 14000 VALJEVO, SRBIJA TEL/FAX +381 14 220 647 TEL/FAX +381 14 290 140 KEJ@KEJ.RS						
<b>www.KEJ.RS</b>						
Investitor:						
Objekat: Ugostiteljski objekat na kat.parc. 663/1 KO Div ibare						
IDP		IDEJNI PROJEKAT				
PROJEKAT ARHITEKTURE						
odgovorni projektant: Milan Jaki dipl.inž.arh.						
serijski broj:						
1						
crtež:		počet :				
Osnova galerije I Osnova krovih ravni		razmera:		velicina papira:		
		1:100		594x420mm		
datum: septembar 2016.		copyright by KEJ		broj crteža: 1.7.2		