


Severna fasada

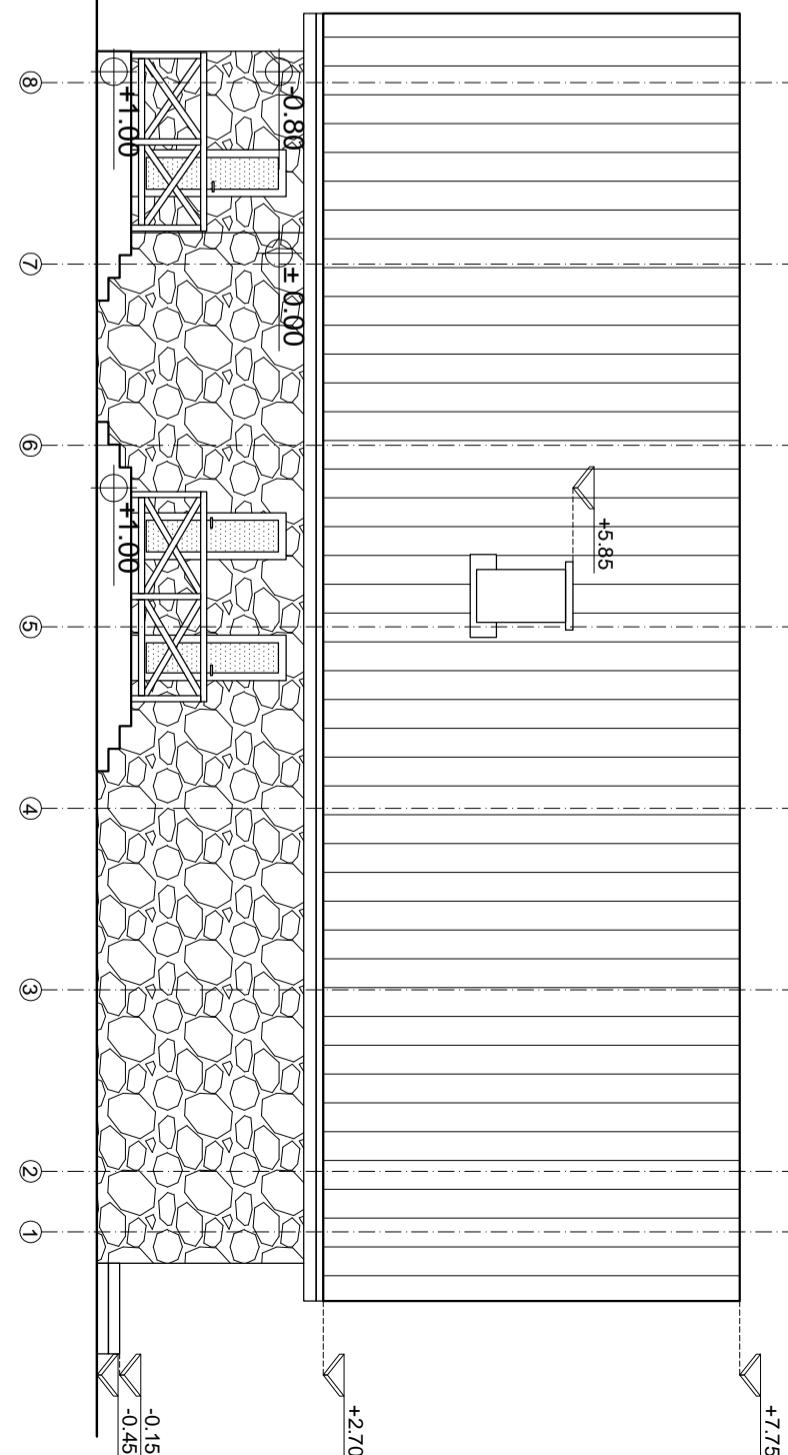

Isto na fasada

objekat: Ugostiteljski objekat na kat.parc. 663/1 KO Div ibare

IDP IDEJNI PROJEKAT

PROJEKAT ARHITEKTURE

1

odgovorni projektant:

Milan Jaki

dip.l.inž.arh.

satelinski:

ev.br.:

300 N960 15

GRAD
EVINSKO
PRIVREDNO
PRUŠTVO
K&J
VALJEVO
WWW.KEJ.RS

investitor:

pečat:

FASADE

razmerje:

1:100

veličina papirja:

594x420mm

potpis

copyright by K&J

datum:

septembar 2016.

broj crteže:

1.7.5