

### ЛЕГЕНДА ГРАНИЦЕ

Граница обухвата Плана генералне регулације

### ГРАЂЕВИНСКО ЗЕМЉИШТЕ

#### ГРАЂЕВИНСКО ЗЕМЉИШТЕ ЗА ЈАВНЕ НАМЕНЕ

##### Јавни објекти

<b>J1</b>	Средња школа	<b>J3</b>	Електродистрибуција Ваљево
<b>J2</b>	установа за предшколску децу	<b>J4</b>	Метеоролошка станица

##### Спорт и рекреација

<b>1</b>	Спортска хала
<b>2</b>	Фудбалски терен

##### Комунални објекти и површине

<b>1</b>	Термоенергетски објекти	<b>1</b>	Комунални објекти
<b>1</b>	Трафостаница 35kV	<b>1</b>	Сточна пијаца
<b>2</b>	Топлана	<b>2</b>	Градска депонија
<b>1</b>	Објекти фекалне инфраструктуре		
<b>1</b>	Постројење за пречишћавање отпадних вода (ППОВ)		

##### Саобраћајна инфраструктура

###### Друмски саобраћај

	саобраћајнице		мост
<b>БС</b>	Станица за снабдевање горивом		Пешачки мост

###### Железнички саобраћај

	Железничко земљиште		Мост за железничку инфраструктуру
<b>ЖК</b>	Железничка станица		Денивелисани укрштај са саобраћајницом
	Постојећа пруга Београд - државна граница		Денивелисани укрштај са саобраћајницом (подвожњак)

##### Јавно зеленило

	Сквер		Неуређено зеленило
--	-------	--	--------------------

### ГРАЂЕВИНСКО ЗЕМЉИШТЕ ЗА ОСТАЛЕ НАМЕНЕ


	Породично становање		Комерцијалне делатности
	Вишепородично становање		Неизграђене површине
	Производне делатности		Ветеринарска станица

### ВОДНО ЗЕМЉИШТЕ

	Река
	Канал
	Јаз

- #### Заштита споменика културе
- 1** археолошки локалитет-средњовековно насеље на десној обали реке Градац (културно добро)
  - 2** археолошки локалитет "Ветеринарска станица" (претходна заштита)
  - 3** зграда пољопривредне школе (евидентирани објекат)
  - 4** окупница Кузмановића (вредни објекти градитељског наслеђа)

Далековод 35kV са заштитним коридором (2x15m)  
 Далековод 110kV са заштитним коридором (2x25m)

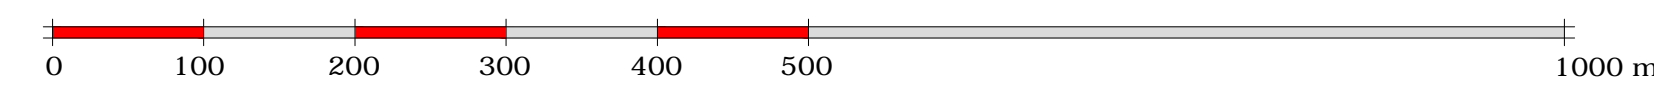

Пословац израде плана:  
**ГРАД ВАЉЕВО** - Градска управа за локални развој, привреду, урбанизам и комунално пословање. Одговорна за урбанизам, грађевинарство, саобраћај и заштиту животне средине

Наручилац израде плана:  
**ЈП "Дирекција за урбанизам, грађевинарство, путеве и наградњу Ваљево"**

Обрађивач плана:  
**"АРХИПЛАН" Д.О.О.**  
 ул.Кнеза Михаила бр.66  
 АРАНЂЕЛОВАЦ

Назив плана:  
**ПЛАН ГЕНЕРАЛНЕ РЕГУЛАЦИЈЕ "КОЛУБАРА"**

Назив листа:  
**Постојећа функционална организација простора у обухвату плана, са претежном постојећом наменом површина у грађевинском подручју**

Размера: 1:5000  
 Датум: јул, 2015.год.

Лист број: 2

Руководилац израде:  
 одговорни урбаниста: дипл.инж.арх. Драгана Бига (200001503)