

КООРДИНАТЕ НОВИХ ДЕТАЉНИХ ТАЧАКА



Бр. тачке	Y	X
1	7 412 485.19	4 903 350.65
2	7 412 490.58	4 903 345.47
3	7 412 497.80	4 903 343.54

КООРДИНАТЕ ОСОВИНСКИХ ТАЧАКА

Бр. тачке	Y	X
O1	7 412 424.87	4 903 463.72
O2	7 412 436.28	4 903 466.23

ЛЕГЕНДА

- Граница Плана генералне регулације
- Граница грађевинског подручја
- Регулациона линија
- Грађевинска линија
- Граница катастарских парцела
- Ивица коловоза
- Оса саобраћајнице
- Тротоар
- Оса саобраћајнице преузета из ПГР-е "Центар"
- Темење тачке преузете из ПГР-е "Центар"
- Постојеће детаљне тачке, које заједно са новим детаљним тачкама одређују ГРАНИЦУ ПЛАНА
- Нове детаљне тачке, које заједно са постојећим детаљним тачкама одређују ГРАНИЦУ ПЛАНА
- Постојеће међне тачке, које заједно са новим међним тачкама одређују РЕГУЛАЦИНУ ЛИНИЈУ
- Нове међне тачке, које заједно са постојећим међним тачкама одређују РЕГУЛАЦИОНУ ЛИНИЈУ
- Осовинска тачка
- Постојећи саобраћајни прикључак
- Планирани саобраћајни прикључак
- Грађевинско земљиште јавних намена**
- Саобраћајница
- Паркинг простор
- Пешачка комуникација са зеленилом

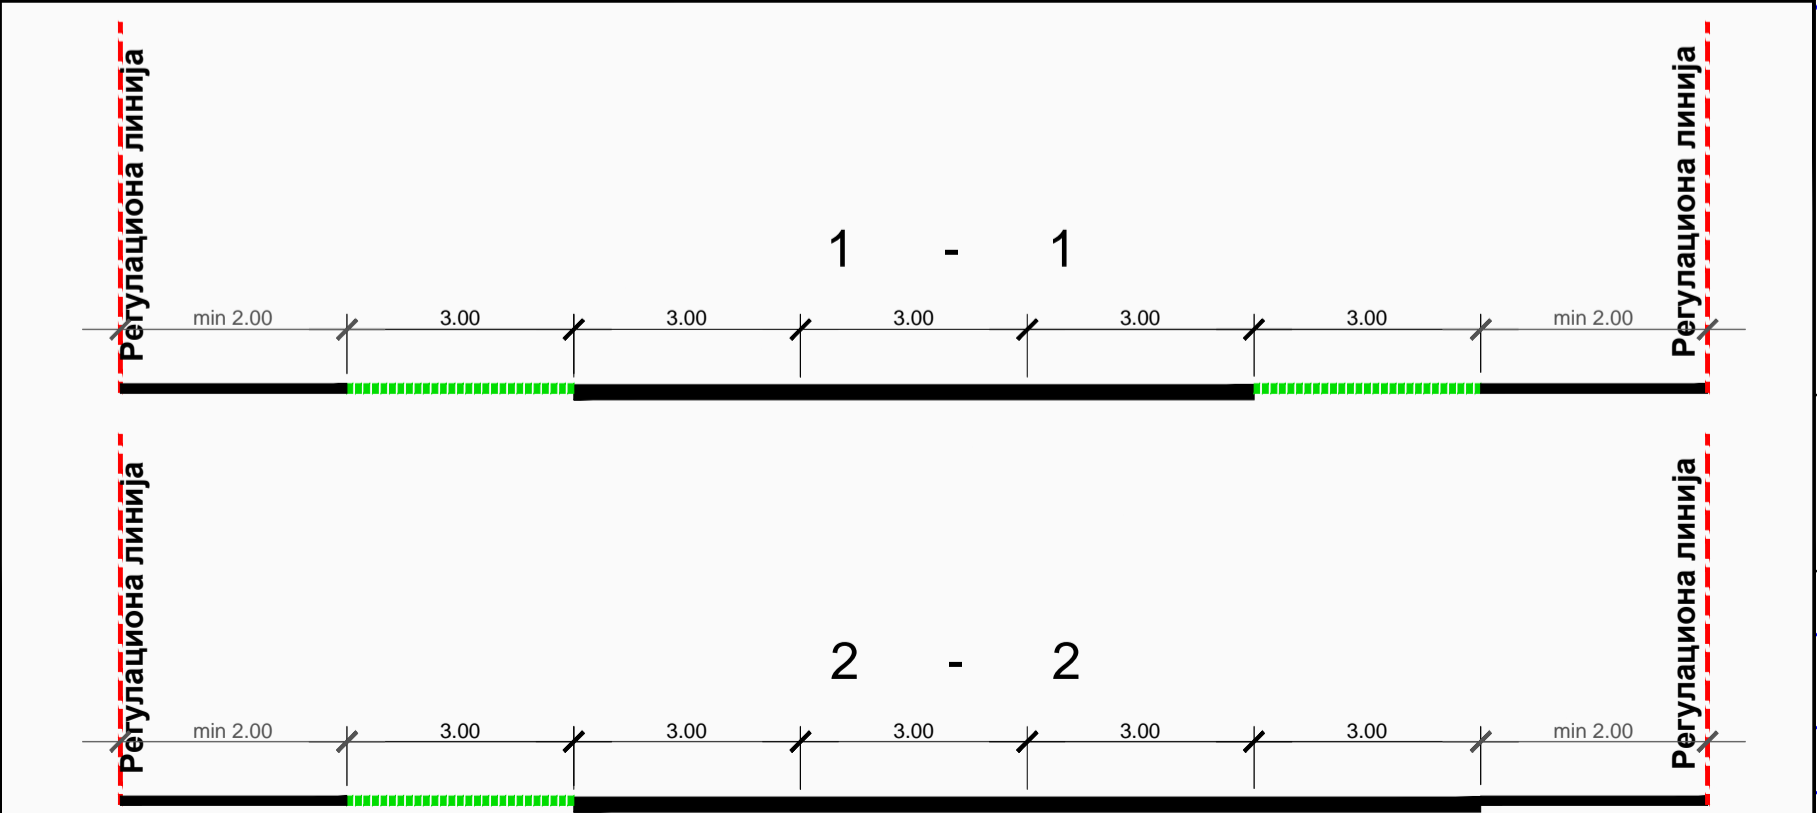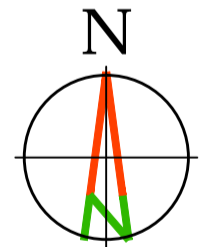

Носилац израде плана: **ГРАД ВАЉЕВО** - Градска управа за локални развој, природу, урбанизам и комуналне послове: Одљење за урбанизам, грађевинарство, саобраћај и заштиту животне средине

Наручилац израде плана: **ЈП "Дирекција за урбанизам, грађевинско земљиште, путеве и изградњу Ваљево"**

Обрађивач плана: **"АРХИПЛАН" Д.О.О.**
ул.Кнеза Михаила бр.66
АРАНЂЕЛОВАЦ

Образложење плана: **Excellent**
Small & Medium Enterprises
Poverljiva Kompanija Srbija
Sertifikat broj: 27.03.2013.g.
Temeljni indikator: odobrenje putem OPI toola.

Назив плана: **ПЛАН ГЕНЕРАЛНЕ РЕГУЛАЦИЈЕ "РЕМОНТ"**

Назив листа: **Саобраћајно решење са регулационим линијама улица и површина јавне намене, нивелациони план и урбанистичка регулација са грађевинским линијама**

Размера: 1:1000

Лист број: **5**

Датум: **март, 2014.год.**

Руководилац израде: **дипл.инж.арх. Драгана Бига (200001503)**

Одговорни урбаниста: **дипл.инж.арх. Драгана Бига (200001503)**