

ЛЕГЕНДА

- Граница обухвата Плана генералне регулације
- Граница измене и допуне Плана

СПРОВОЂЕЊЕ ПЛАНА

- Стечена обавеза - примена Просторног плана подручја посебне намене инфраструктурног коридора железничке пруге Ваљево - Лозница (Липница) -2012. година ("Службени гласник РС", број 1/2013)

Обавезна израда Урбанистичког пројекта

- Комплекс железничке станице "Ваљево"
- Претежно вишепородично становање у оквиру становања високих густина (комплекси 2.1, 2.2, 2.3, 2.4, 2.5) с тим што није дозвољена фазна израда за појединачне парцеле у оквиру комплекса, већ се Урбанистички пројекат мора израђивати за цео комплекс
- Комплекс Пољопривредне школе - осим за радове на реконструкцији, санацији, адаптацији, текућем и инвестиционом одржавању
- Комплекс нове спортско-комерцијалне намене у Суворској улици
- Комплекс спортско-комерцијалне намене у улици Жељка Васиљевића или на основу потврђеног Урбанистичког пројекта (број 35-86/10-07 од 13.01.2011. године)
- Директно спровођење на основу овог плана

Носилац и наручилац израде плана:
Град Ваљево - Градска управа за локални развој, привреду, урбанизам и комуналне послове; Одељење за урбанизам, грађевинарство, саобраћај и заштиту животне средине


Обрађивач плана:
"АРХИПЛАН" Д.О.О.
ул. Кнеза Михаила бр.66
АРАНЂЕЛОВАЦ

Назив плана:
Измене и допуне ПЛАНА ГЕНЕРАЛНЕ РЕГУЛАЦИЈЕ "КОЛУБАРА"

Назив листа: **Спровођење плана** Размера: 1: 5 000 Лист број: **8**

Руководилац израде: Датум: **новембар, 2017. год.**

одговорни урбаниста: **дипл.инж.арх. Драгана Бига (200001503)**

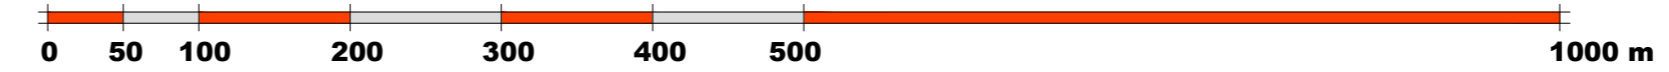

Размерник:

