


**Карактеристични профили**

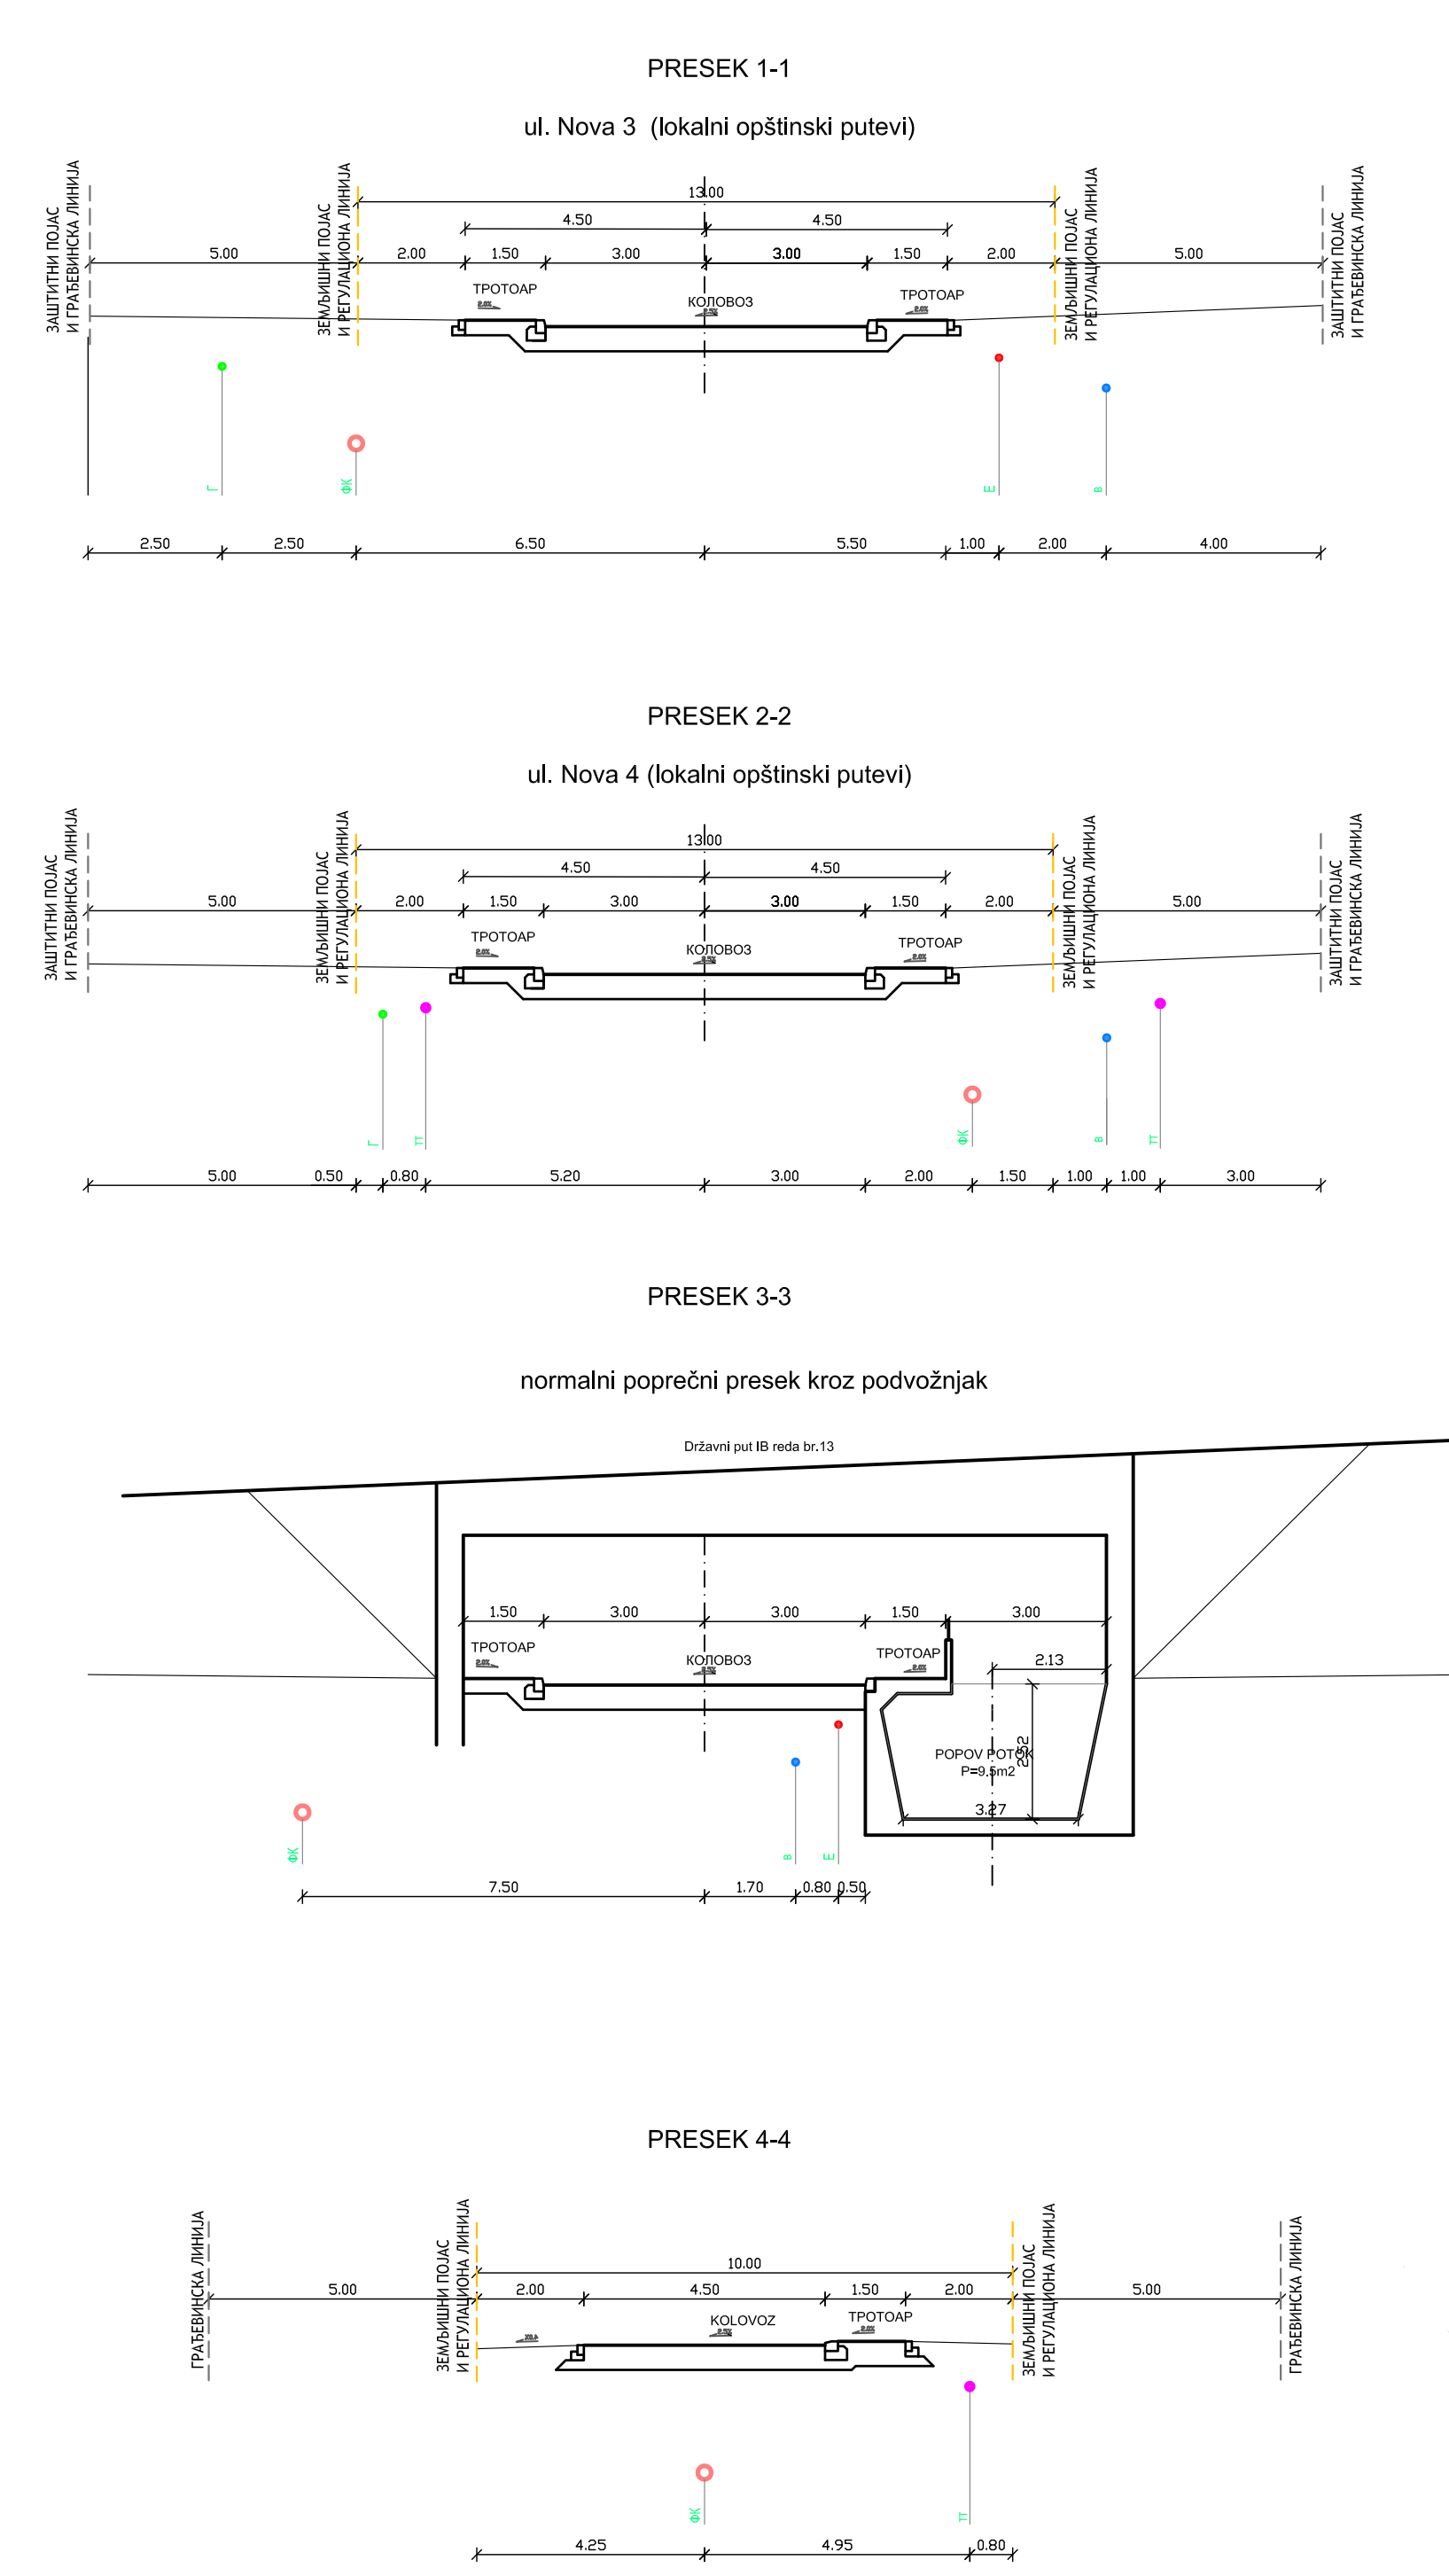

**R. "Brankovina"**  
**V=2x300m3**  
**kd.285.00mm**

- ЛЕГЕНДА**
- Граница плана генералне регулације
  - Граница просторне целине А - ЗНАМЕНИТО МЕСТО БРАНКОВИНА, ШКОЛСКИ КОМПЛЕКС И ПАРК КУЛТУРЕ
  - Граница просторне целине Б - ЗАШТИЂЕНА ОКОЛИНА ЗНАМЕНИТОГ МЕСТА БРАНКОВИНА
  - Граница просторне целине В - ПОДРУЧЈЕ СТАМБЕНО-ПОСЛОВНИХ И КОМЕРЦИЈАЛНИХ ДЕЛАТНОСТИ
  - ЗАШТИТНИ ПОЈАС ДРЖАВНОГ ПУТА И ГРАЂЕВИНСКА ЛИНИЈА
  - РЕГУЛАЦИОНА ЛИНИЈА
  - ПРИМАРНА МРЕЖА - ГЛАВНИ ЦЕВОВОД Ø150
  - СЕКУНДАРНА МРЕЖА - ЦЕВОВОД Ø100
  - ВОДОТОКОВИ
  - ПЛАНИРАНО АКУМУЛАЦИОНО ЈЕЗЕРО
  - КАНАЛИЗАЦИЈА
  - ПОСТОЈЕЋИ МРЕЖНИ ТК КАБЛ
  - ПОСТОЈЕЋИ МРЕЖНИ ТК КАБЛ КОЈИ СЕ УКИДА
  - НОВИ МРЕЖНИ ТК КАБЛ
  - ПОСТОЈЕЋИ ОПТИЧКИ ТК КАБЛ
  - ИЗВОДНИ СТУБОВИ
  - АНТЕНСКИ СТУБ БАЗНЕ СТАНИЦЕ
  - ДАЛЕКОВОД 10 KV
  - ТРАФОСТАНИЦА 10x/KV
  - НОВИ ПОДЗЕМНИ 10 KV КАБЛ
  - НОВА ТРАФОСТАНИЦА 10x/KV
  - ТРАСА ГАСОВОДА
  - МЕРНА СТАНИЦА

**КООРДИНАТЕ ДЕТАЉНИХ ТАЧАКА ДУЖ УЈОШТОСНОГ ДЕЛА ГРАНИЦЕ ПЛАНА ГЕНЕРАЛНЕ РЕГУЛАЦИЈЕ**

| ТАЧАКА | Y          | X          |
|--------|------------|------------|
| G1     | 7412955.42 | 4911899.66 |
| G2     | 7413031.34 | 4911888.48 |
| G3     | 7413019.07 | 4911847.38 |
| G4     | 7413313.17 | 4912095.20 |
| G5     | 7413291.03 | 4912091.22 |
| G6     | 7413283.30 | 4912088.62 |
| G7     | 7413276.52 | 4912083.78 |
| G8     | 7413273.03 | 4912080.41 |
| G9     | 7413269.72 | 4912077.21 |

**НАПОМЕНА:**

- ДИГИТАЛИЗАЦИЈА КАТАСТАРСКИХ ПАРЦЕЛА УРАЂЕНА ЈЕ ЗА ПОТРЕБЕ ИЗРАДЕ ОВОГ ПЛАНА И НИЈЕ МОГУЋА ДИРЕКТНА ПРИМЕНА
- СПРОВОЂЕЊЕ РЕШЕЊА ИЗ ПР-А, СПРОВОДИ СЕ НА КАТАСТАРСКО-ТОПОГРАФСКИМ ПОДЛОГАМА ОБЕРЕНИМ ОД СТРАНЕ ОВЛАШЋЕНИХ ДРЖАВНИХ ОРГАНА.

**Наручиоци:**  
 ГРАД ВАЉЕВО  
 ЈП "ДИРЕКЦИЈА ЗА УРБАНИЗАМ, ГРАЂЕВИНСКО ЗЕМЉИШТЕ, ПУТЕВЕ И ИЗГРАДЊУ ВАЉЕВА"

**Обрађивач:**  
 ИНСТИТУТ ЗА АРХИТЕКТУРУ И УРБАНИЗАМ СРБИЈЕ  
 INSTITUTE OF ARCHITECTURE AND URBAN & SPATIAL PLANNING OF SERBIA

**ПЛАН ГЕНЕРАЛНЕ РЕГУЛАЦИЈЕ ЗА ДЕО НАСЕЉЕНОГ МЕСТА БРАНКОВИНА**  
 Одговорни урбаниста: др Мила Пуцар, д.и.а.