


GP

GL

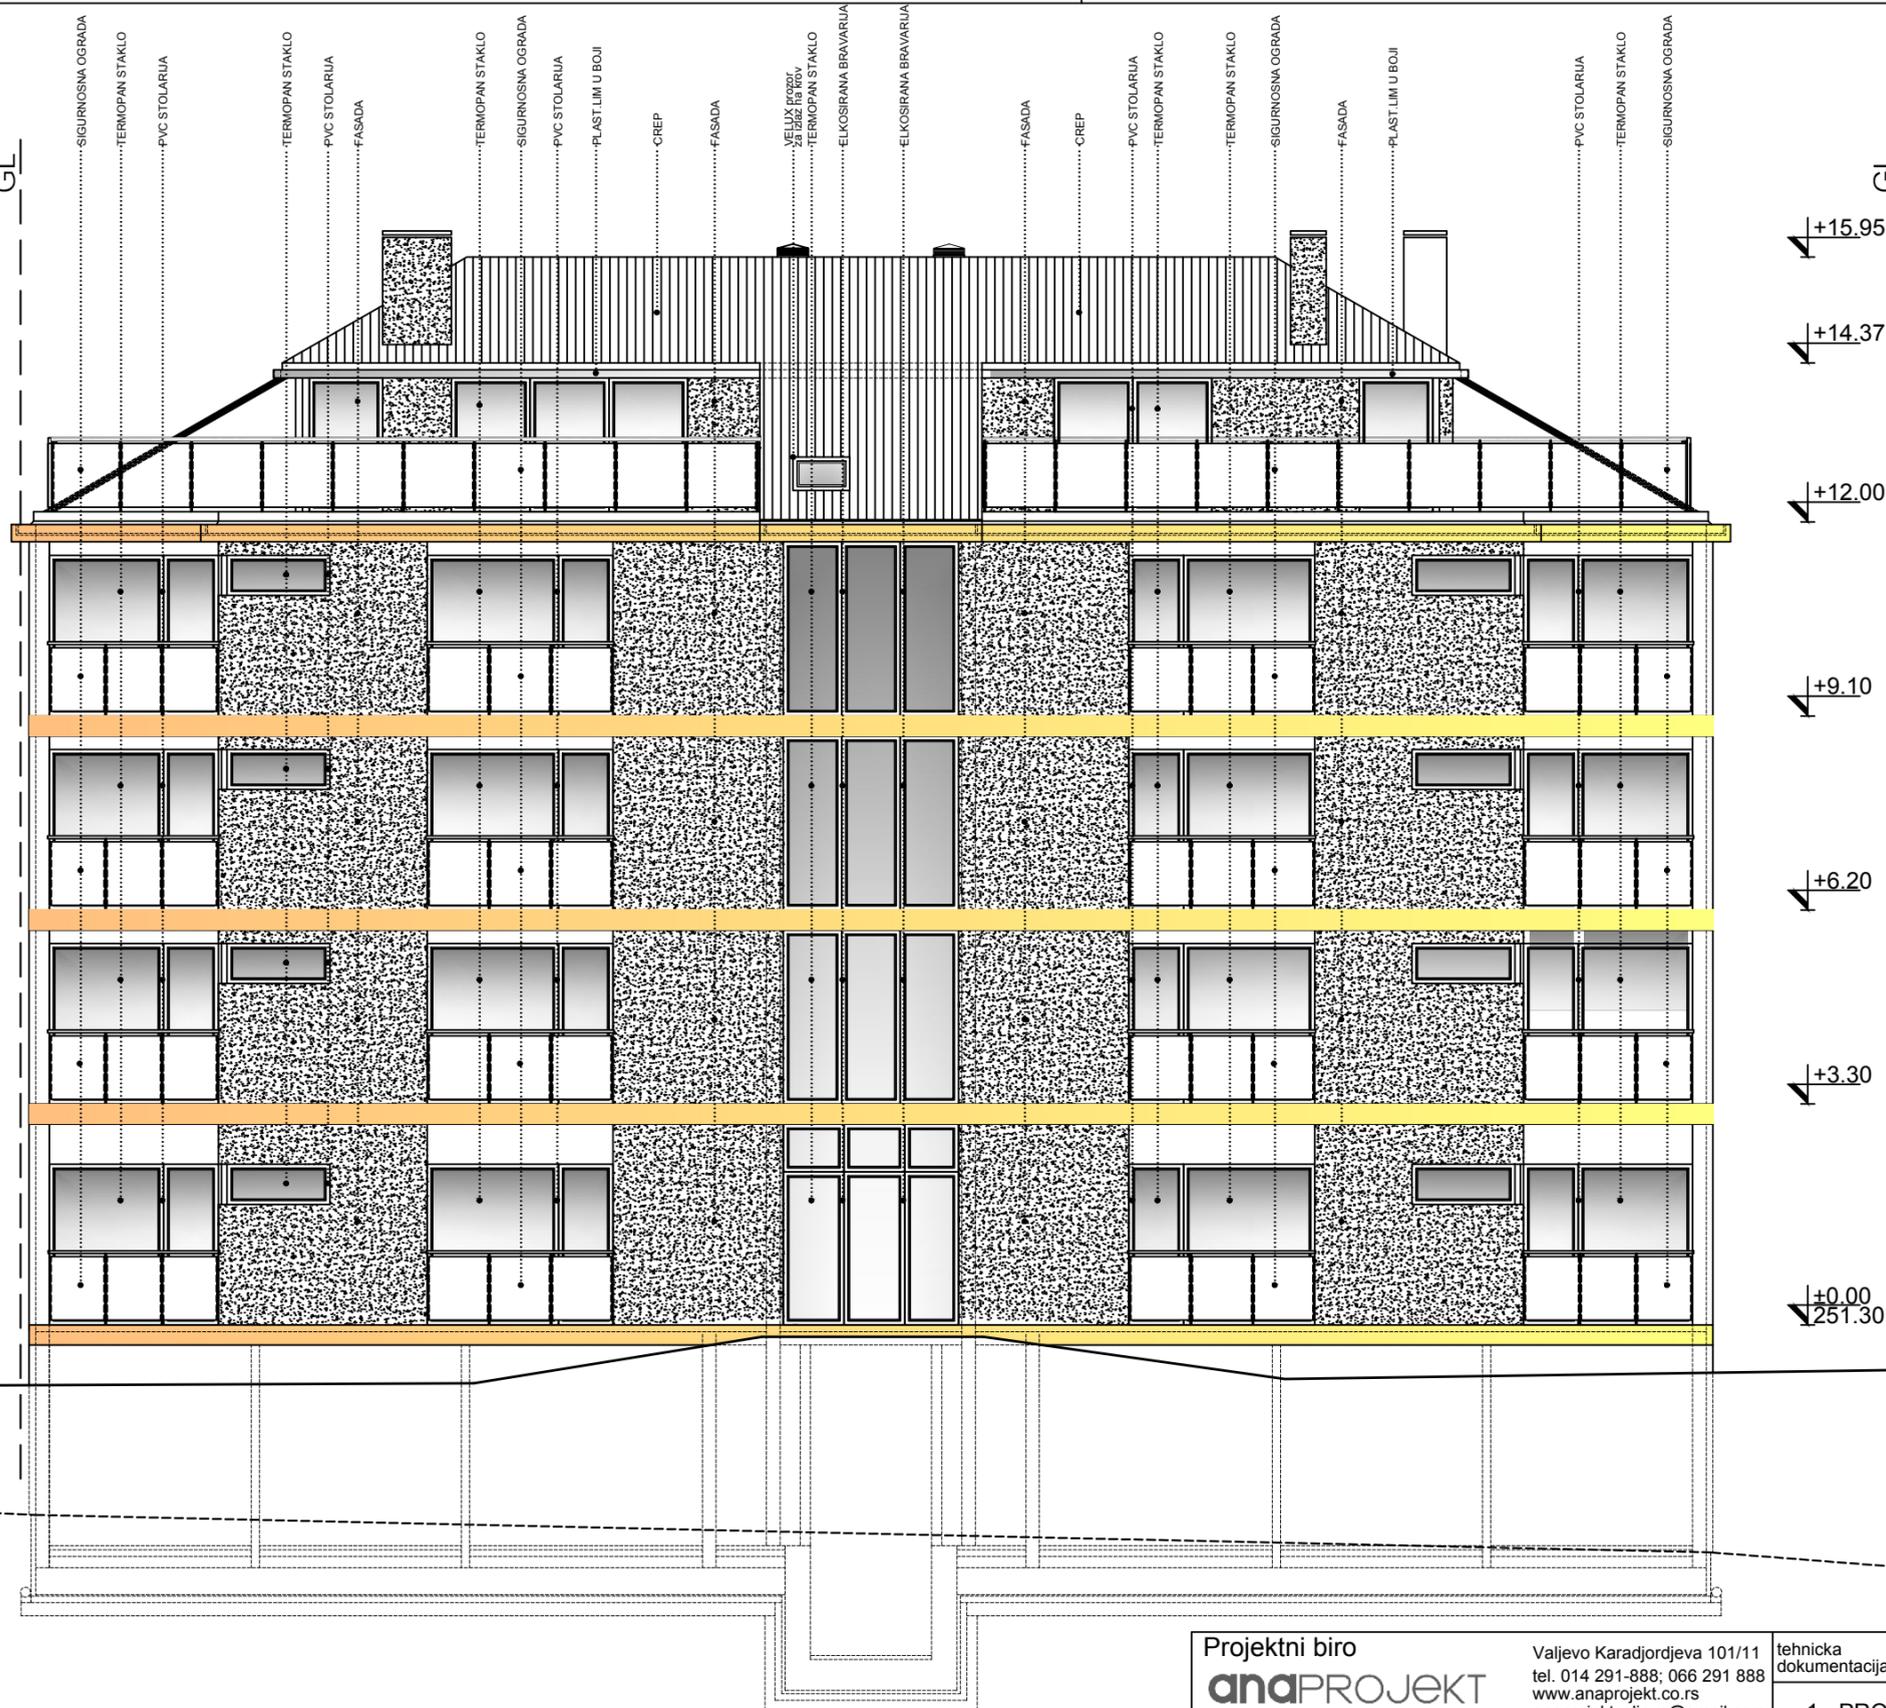

GL

GP

Projektni biro anaprojekt		Valjevo Karadjordjeva 101/11 tel. 014 291-888; 066 291 888 www.anaprojekt.co.rs anaprojektvaljevo@gmail.com	tehnicka dokumentacija: IDR	1
odgovorni projektant: Anđelka Mandić–Milutinović d.i.a. licenca br: 300 1690 03		1 - PROJEKAT ARHITEKTURE		
projektant: Stefan Pavić m.arch.	objekat: STAMBENI OBJEKAT			
saradnik: Aleksandar Pejić gradj.teh.	adresa lokacije: Kat. parc. br.7754/6 KO Valjevo, ul. Portoroška, Valjevo			
naziv crteza: ISTOCNA FASADA	investitor: Dejan Petrović, ul.Milića Kedića br.3,Valjevo	datum: jun 2017.	razmera: 1:100	crtez br. 14