


УРБАНИСТИЧКИ ПРОЈЕКАТ
 за урбанистичко-архитектонску разраду локације
 и изградњу црквено-парохијског дома
 при Храму Васкрсења Христовог у Ваљевоу
 на кат. парцели број 8628/3 КО Ваљево

R.Srbija
 Grad Vagjevo
 K.o.Valjevo

KATASTARSKO TOPOGRAFSKI PLAN

R=1:500

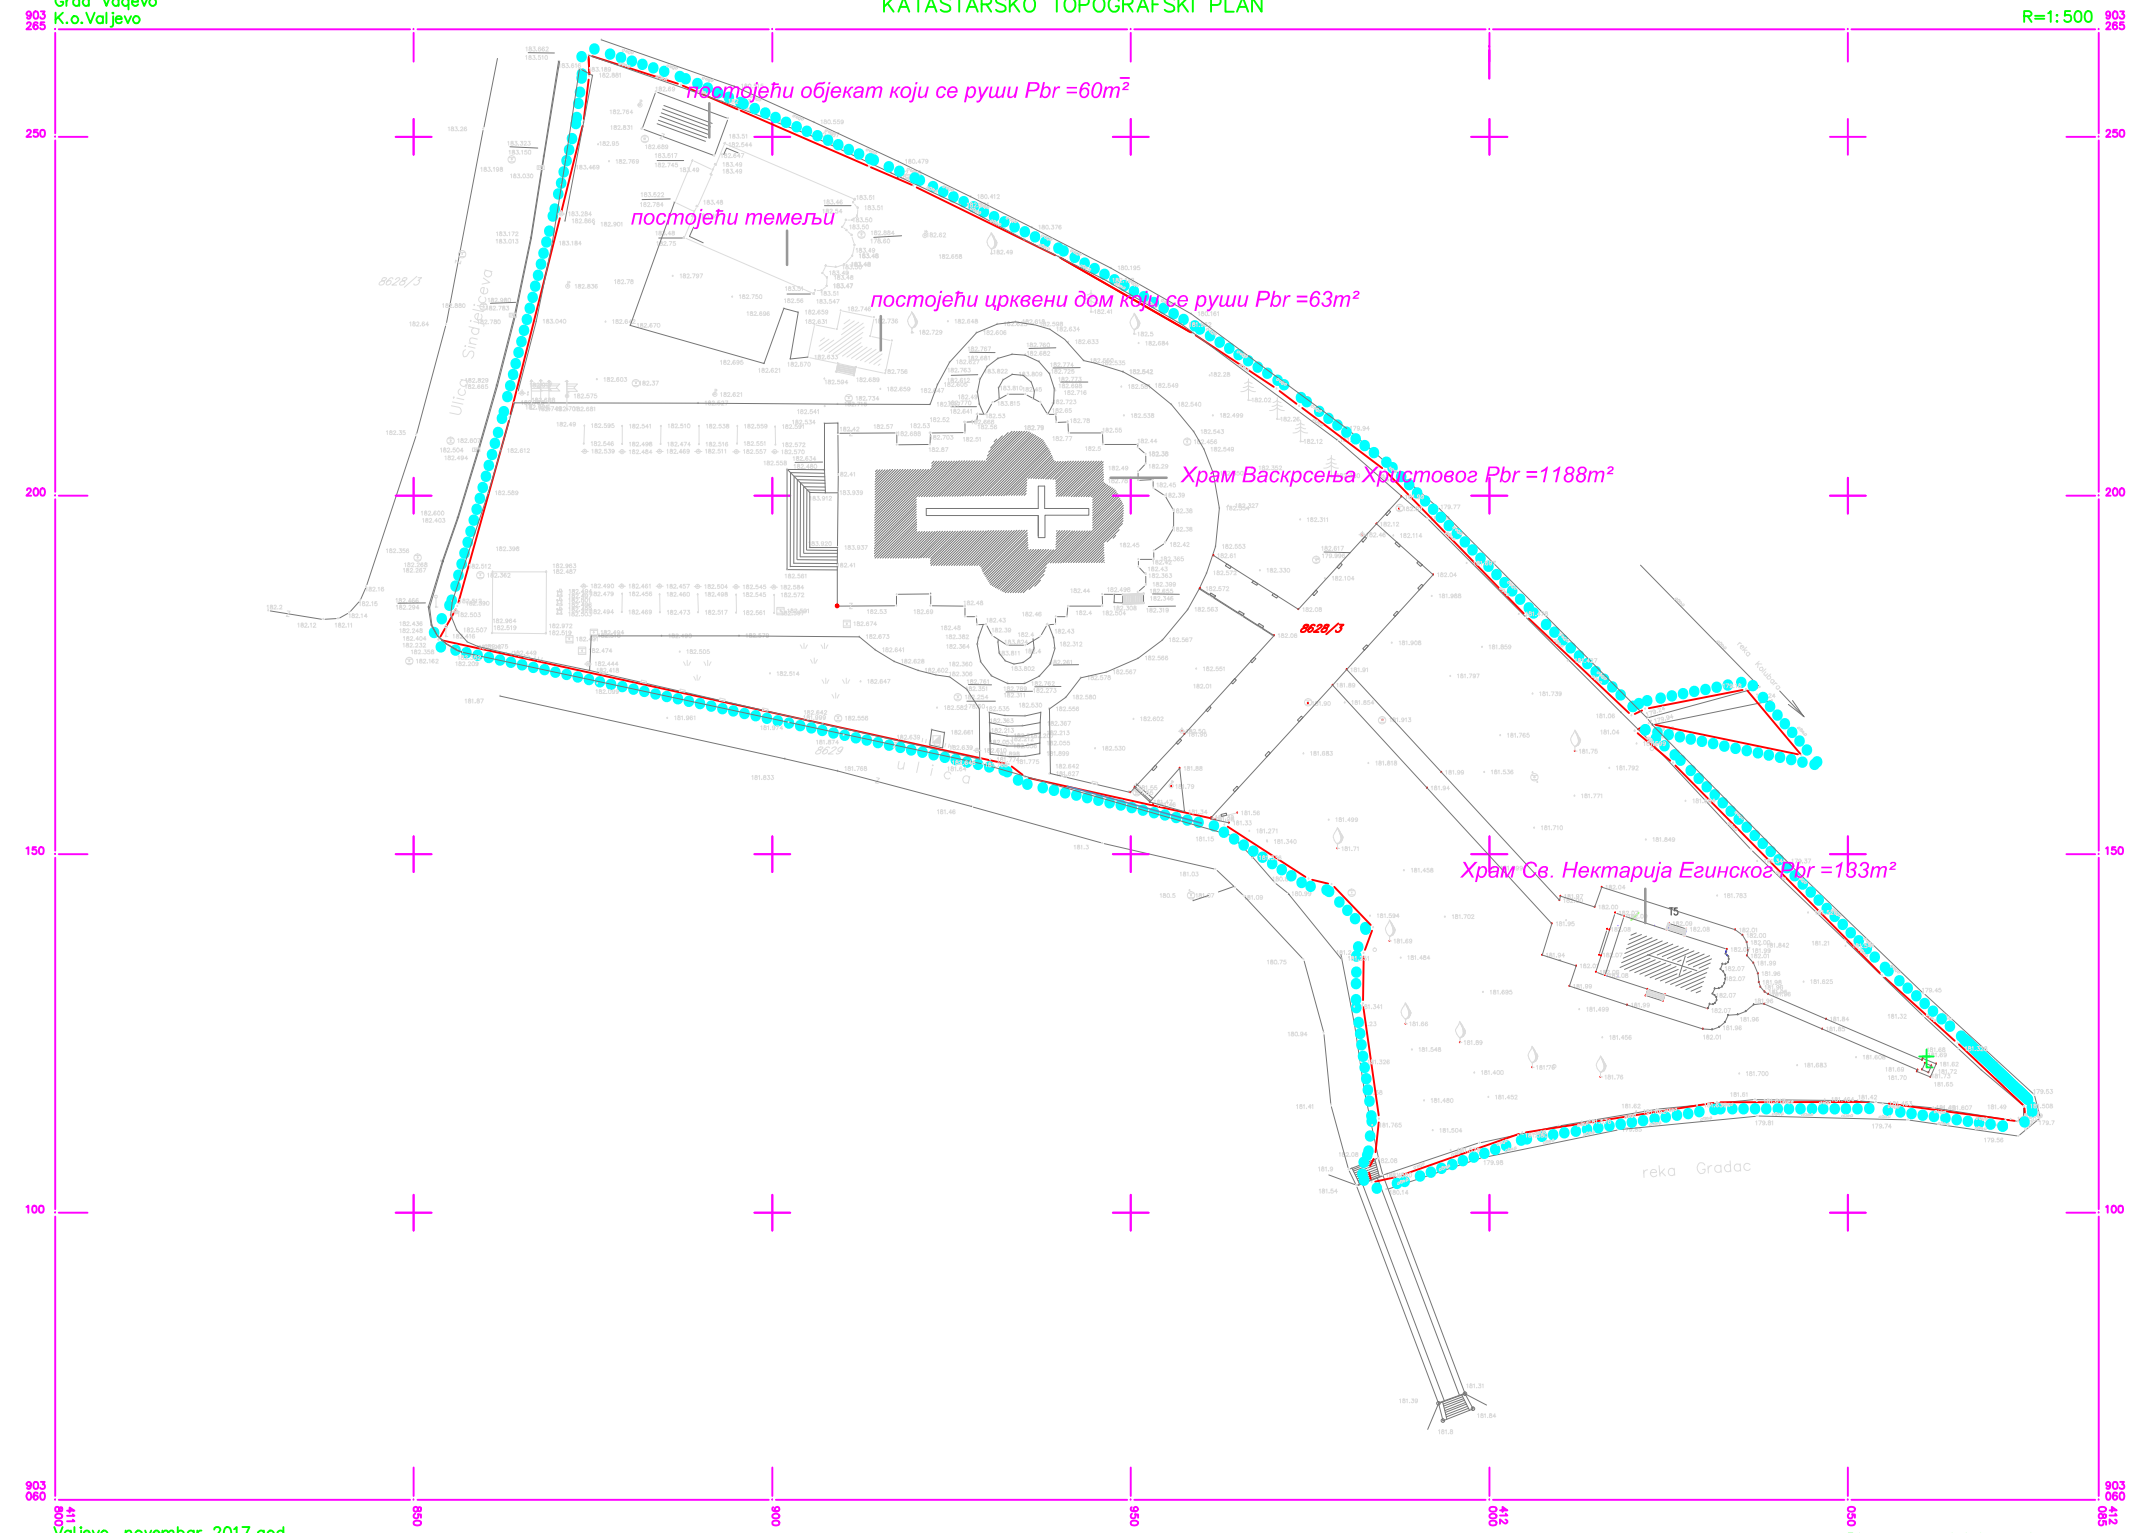

Valjevo, novembar 2017.god.

Biro za geodetske radove
 " GEOSISTEM "

легенда:

- - - - - граница обухвата УП
- _____ граница парцеле

MODUL - INVEST д.о.о. Ваљево, Душанова 40/1 ПИБ 101898996, МБ 07979410, шифра делат. 7022			
ПРОЈЕКАТ	УРБАНИСТИЧКИ ПРОЈЕКАТ		
ИНВЕСТИТОР	Црквена општина Ваљево при Храму Васкрсења Христовог		
ЛОКАЦИЈА	кат.парцела бр. 8628/3 КО Ваљево		
ОДГОВОРНИ УРБАНИСТА	Милорад Обрадовић дипл.инж.арх.		
САДРЖАЈ	ОБУХВАТ ПРОЈЕКТА И ПРИКАЗ ПОСТОЈЕЋЕГ СТАЊА		
број пројекта U10/17	размера 1:1000	датум новембар 2017.год.	бр. прилога 1