


УРБАНИСТИЧКИ ПРОЈЕКАТ
 за урбанистичко-архитектонску разраду локације
 и изградњу црквено-парохијског дома
 при Храму Васкрсења Христовог у Ваљево
 на кат. парцели број 8628/3 КО Ваљево

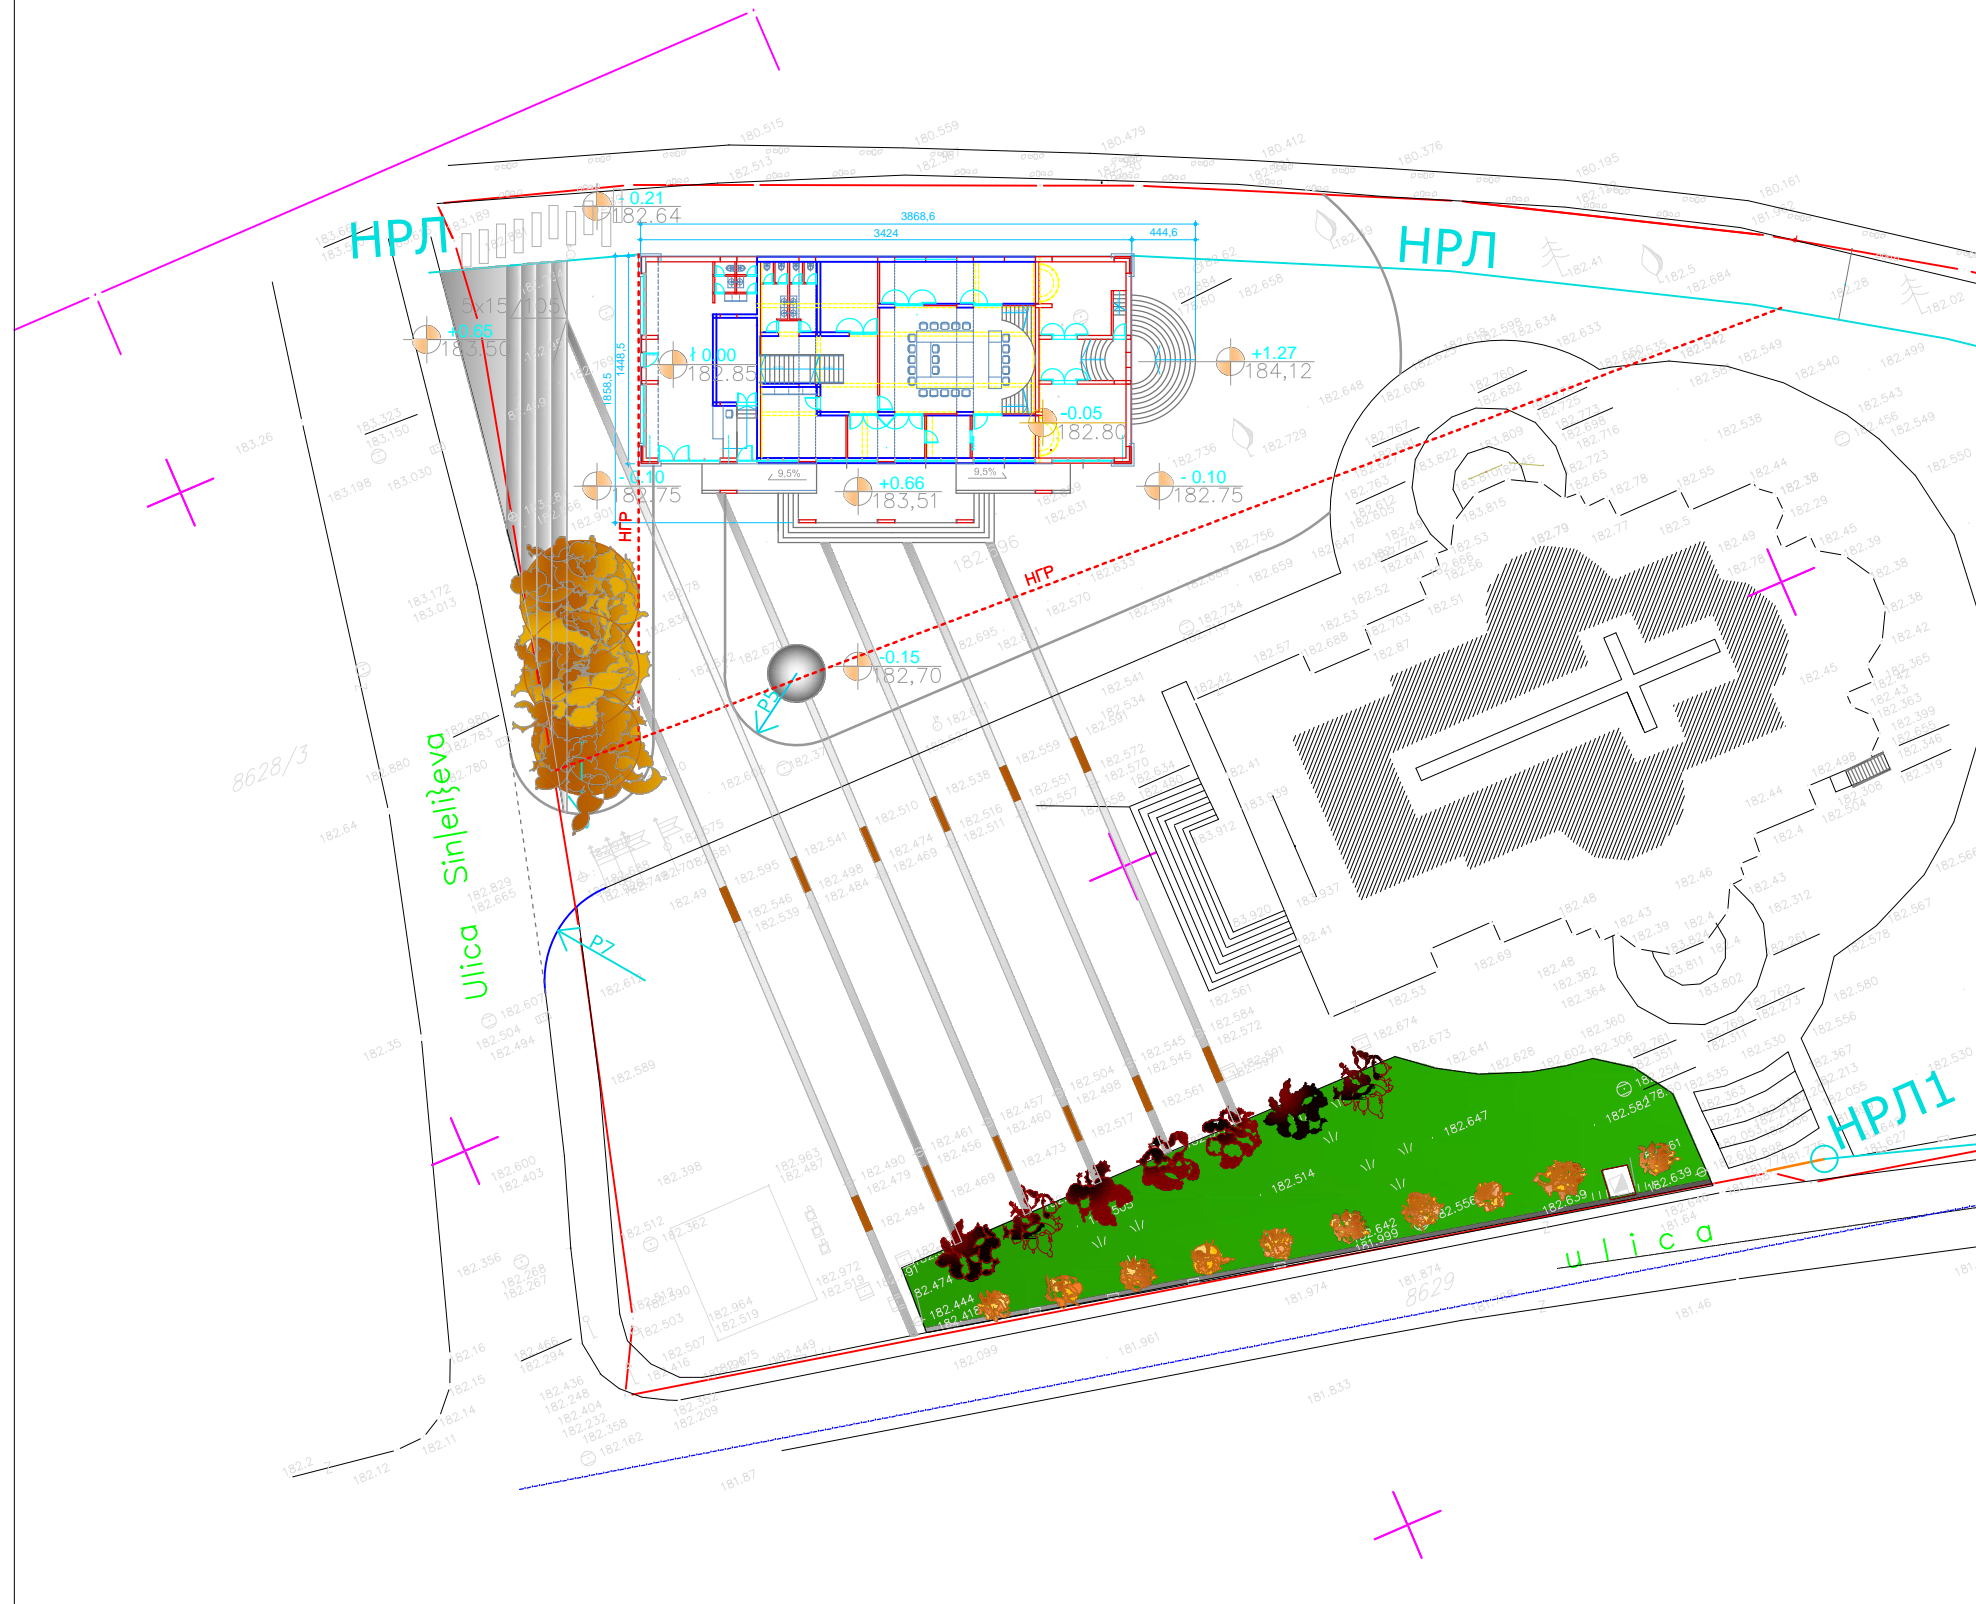

легенда:

- граница парцеле
- - - HPR нова грађевинска линија
- НРЛ нова регулациона линија
- простор за паљење бадњака
- три хрста

"MODUL - INVEST"			
д.о.о. Ваљево, Душанова 40/1			
ПИБ 101898996, МБ 07979410, шифра делат. 7022			
ПРОЈЕКАТ	УРБАНИСТИЧКИ ПРОЈЕКАТ		
ИНВЕСТИТОР	Црквена општина Ваљево при Храму Васкрсења Христовог		
ЛОКАЦИЈА	кат.парцела бр. 8628/3 КО Ваљево		
ОДГОВОРНИ УРБАНИСТА	Милорад Обрадовић дипл.инж.арх.		
САДРЖАЈ	РЕГУЛАЦИОНО - НИВЕЛАЦИОНИ ПЛАН СА ОСНОВОМ ПРИЗЕМЉА		
број пројекта U10/17	размера 1:500	датум новембар 2017.год.	бр. прилога 6