



ПРЕСЕК 2-2

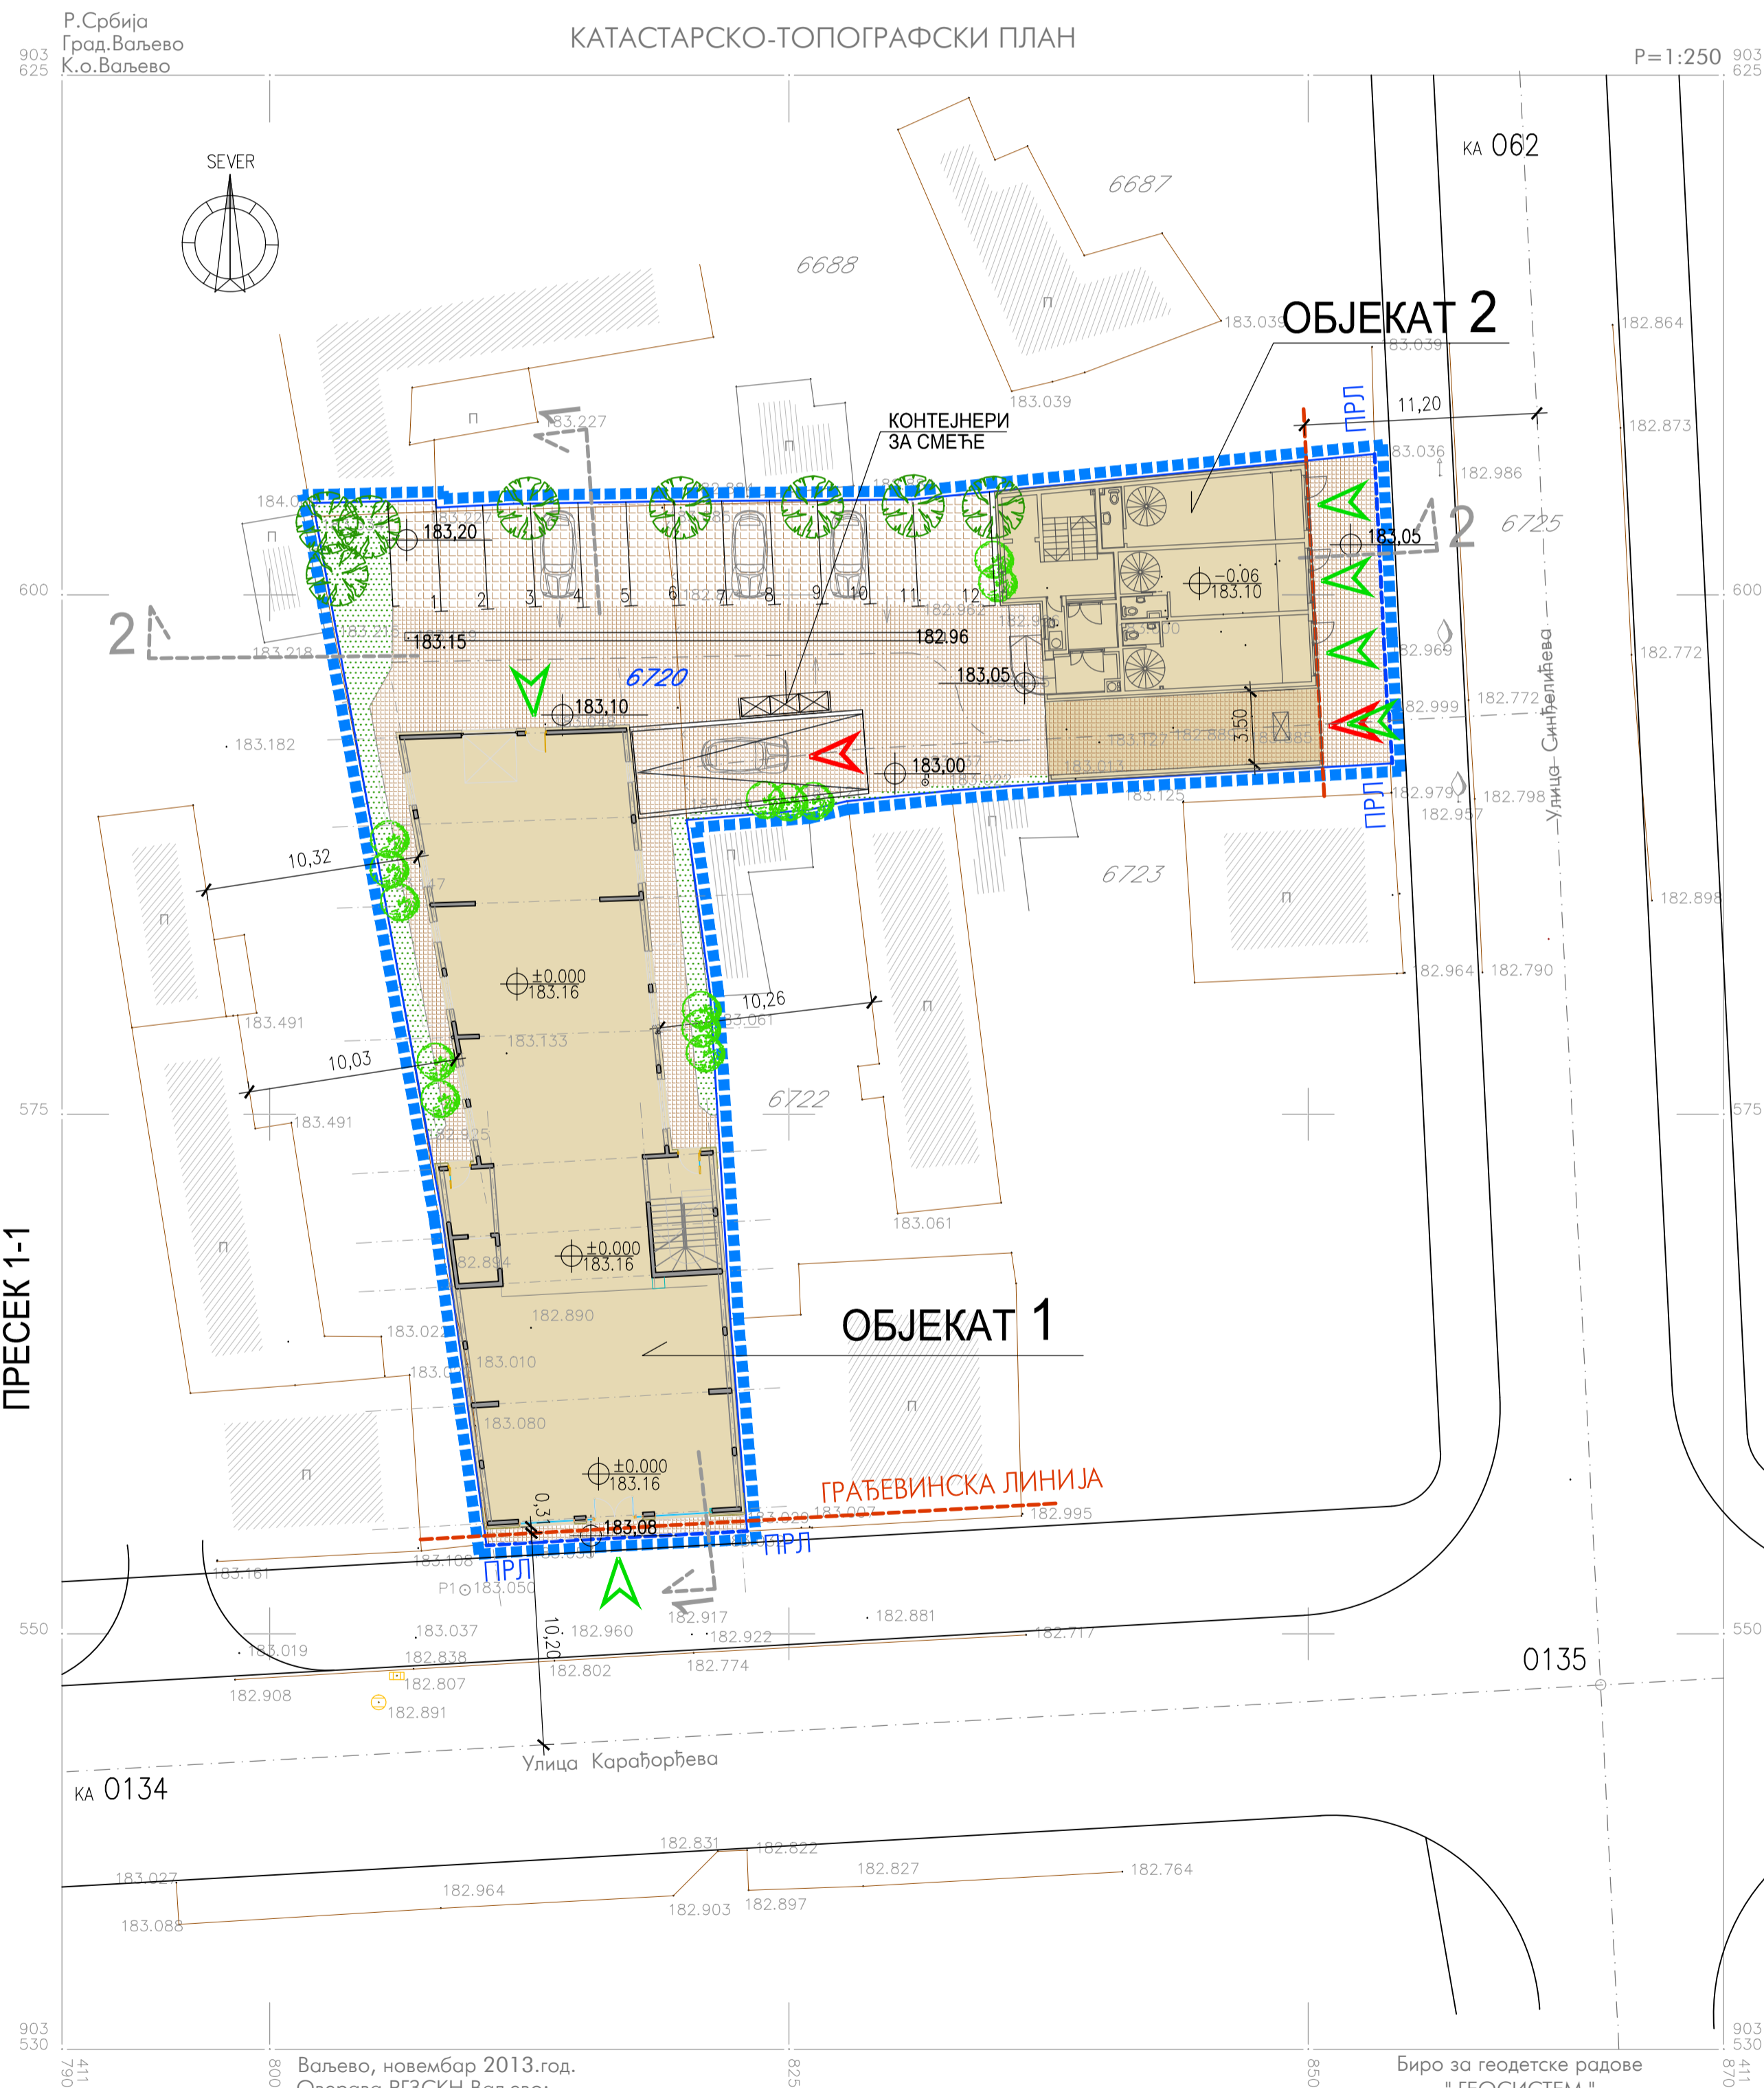

КАТАСТАРСКО-ТОПОГРАФСКИ ПЛАН

Р=1:250

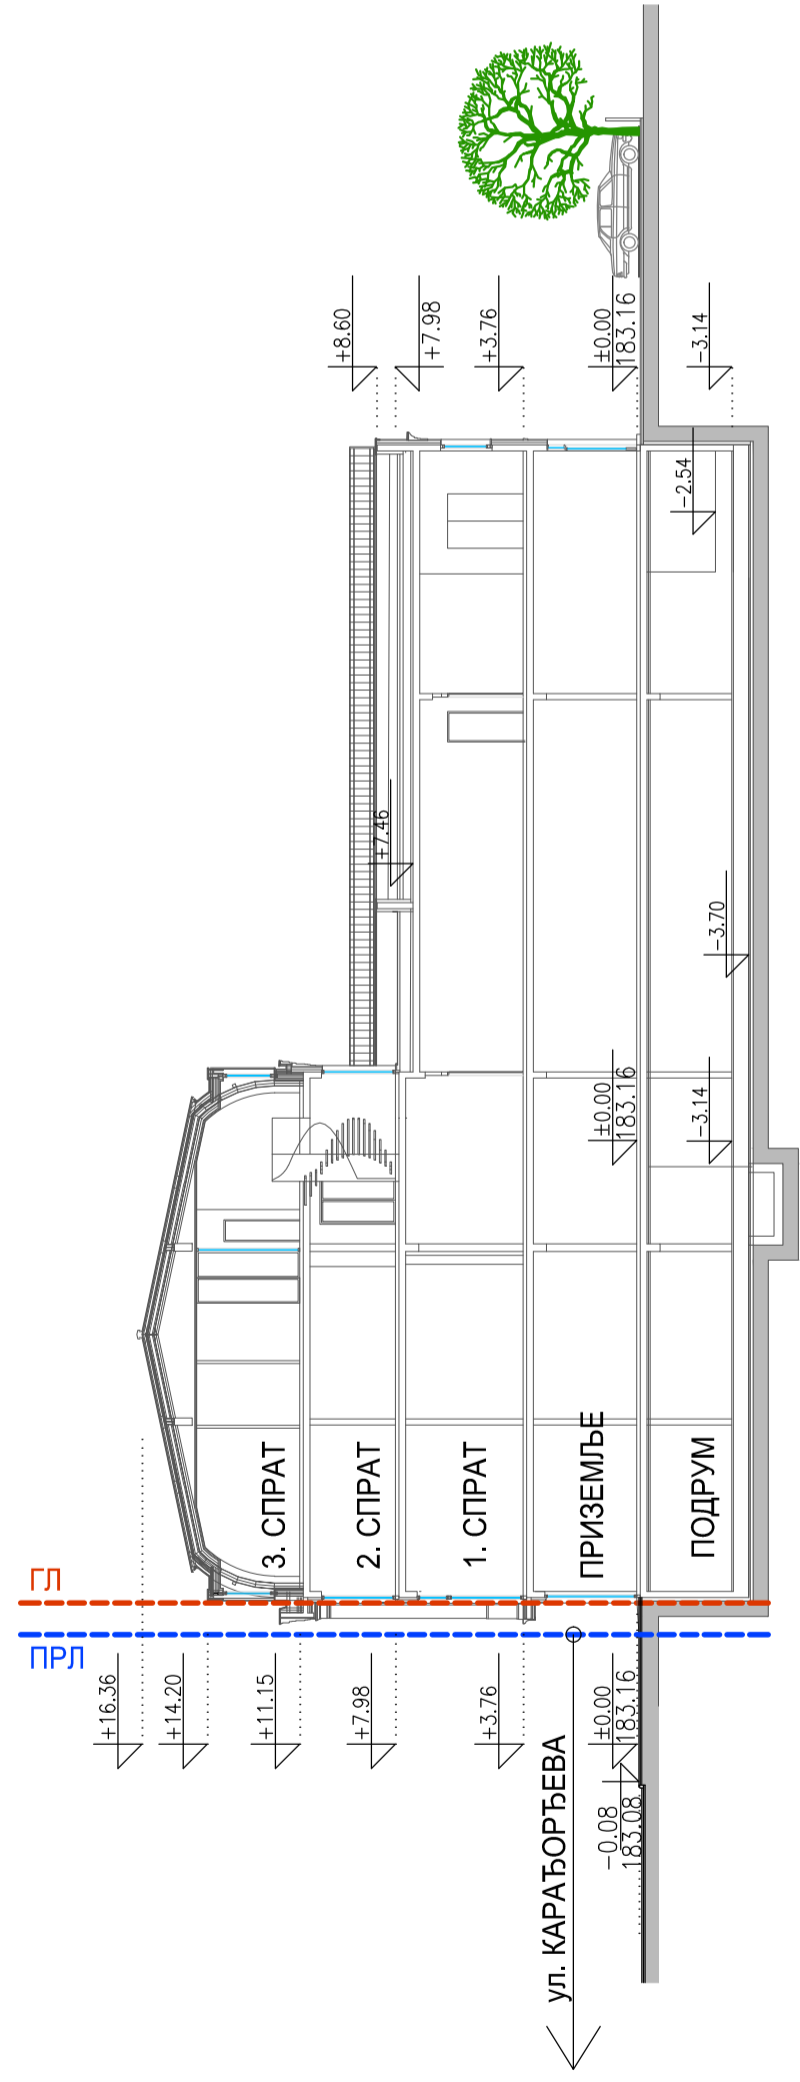

ПРЕСЕК 1-1

ЛЕГЕНДА:

- ГРАНИЦА УРБАНИСТИЧКОГ ПРОЈЕКТА
- КАТАСТАРСКА ГРАНИЦА ПАРЦЕЛЕ
- ФАКТИЧКО СТАЊЕ
- ПОСТОЈЕЋА РЕГУЛАЦИОНА ЛИНИЈА
- ГРАЂЕВИНСКА ЛИНИЈА
- УНУТРАШЊА ГРАЂЕВИНСКА ЛИНИЈА
- ПЕШАЧКИ УЛАЗ
- КОЛСКИ УЛАЗ
- ПАРКИНГ - РАСТЕР ПЛОЧЕ
- ПОПЛОЧАНЕ /БЕТОНСКЕ/ ПОВРШИНЕ
- ЗЕЛЕНЕ ПОВРШИНЕ
- ДРВЕНАСТЕ ФОРМЕ ЗАСАДА
- ЖБУНАСТЕ ФОРМЕ ЗАСАДА

| | |
|---|---|
| ПРОЈЕКТНИ БИРО "ВАЉЕВОПЛАН" ВАЉЕВО, УЗУН МИРКОВА 2/2 | |
| УРБАНИСТИЧКИ ПРОЈЕКАТ за кат. парцелу бр. 6720, КО Ваљево | |
| РЕГУЛАЦИОНО - НИВЕЛАЦИОНО РЕШЕЊЕ | лист број: 4 рампа: 1:250 |
| одговорни урбаниста | Виолета Петровић, дипл.инж.арх. бр. лиценце: 200 0320 03 |