

Zajednicki prost. 34,3m²

ULAZ	
UI	P 5.20 m ²
	O 10.20 m
KERAM.PL	

VETROBRAN	
Vt	P 4.70 m ²
	O 8.70 m
KERAM.PL	

STEPENISTE	
St0	P 19 m ²
	O 23 m
KERAM.PL	

PROST. ZA HIGIJENU	
Ph	P 2 m ²
	O 6.20 m
KERAM.PL	

LIFT	
Lf	P 3,4 m ²
	O 8 m

LOKAL L1= 28.00m²

LOKAL	
1	P 26.20 m ²
	O 24.60 m
KERAM.PL.	

WC	
2	P 1.8 m ²
	O 5.6 m
KERAM.PL.	

LOKAL L2= 27.7m²

LOKAL	
1	P 25.70 m ²
	O 24.30 m
KERAM.PL.	

WC	
2	P 2.00 m ²
	O 7.00 m
KERAM.PL.	

LOKAL L3= 29.00m²

LOKAL	
1	P 26.20 m ²
	O 23.20 m
KERAM.PL.	



WC	
2	P 2.80 m ²
	O 7.80 m
KERAM.PL.	

UKUPNA NETO POVRŠINA PRIZEMLJA = 119m²
UKUPNA BRUTO POVRŠINA PRIZEMLJA = 154,5m²

Pasaz. 46.50m²

PASAZ	
PSZ	P 46.50 m ²
	O m
KERAM.PL	

	ПРОЈЕКТИ БИРО "ВАЉЕВОПЛАН" ул. Узун Миркова бр.2/2, Ваљево		
	ПРОЈЕКАТ	ИДЕЈНО РЕШЕЊЕ ОБЈЕКТА	размера : P=1:100
	ОБЈЕКАТ	СТАМБЕНО-ПОСЛОВНИ ОБЈЕКАТ БР.2 К.П. 6720 К.О. ВАЉЕВО	број цртежа: 3
	НАЗИВ ЦРТЕЖА	ОСНОВА ПРИЗЕМЉА	датум израде СЕПТЕМБАР 2017.

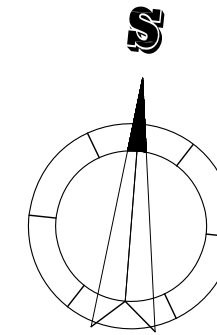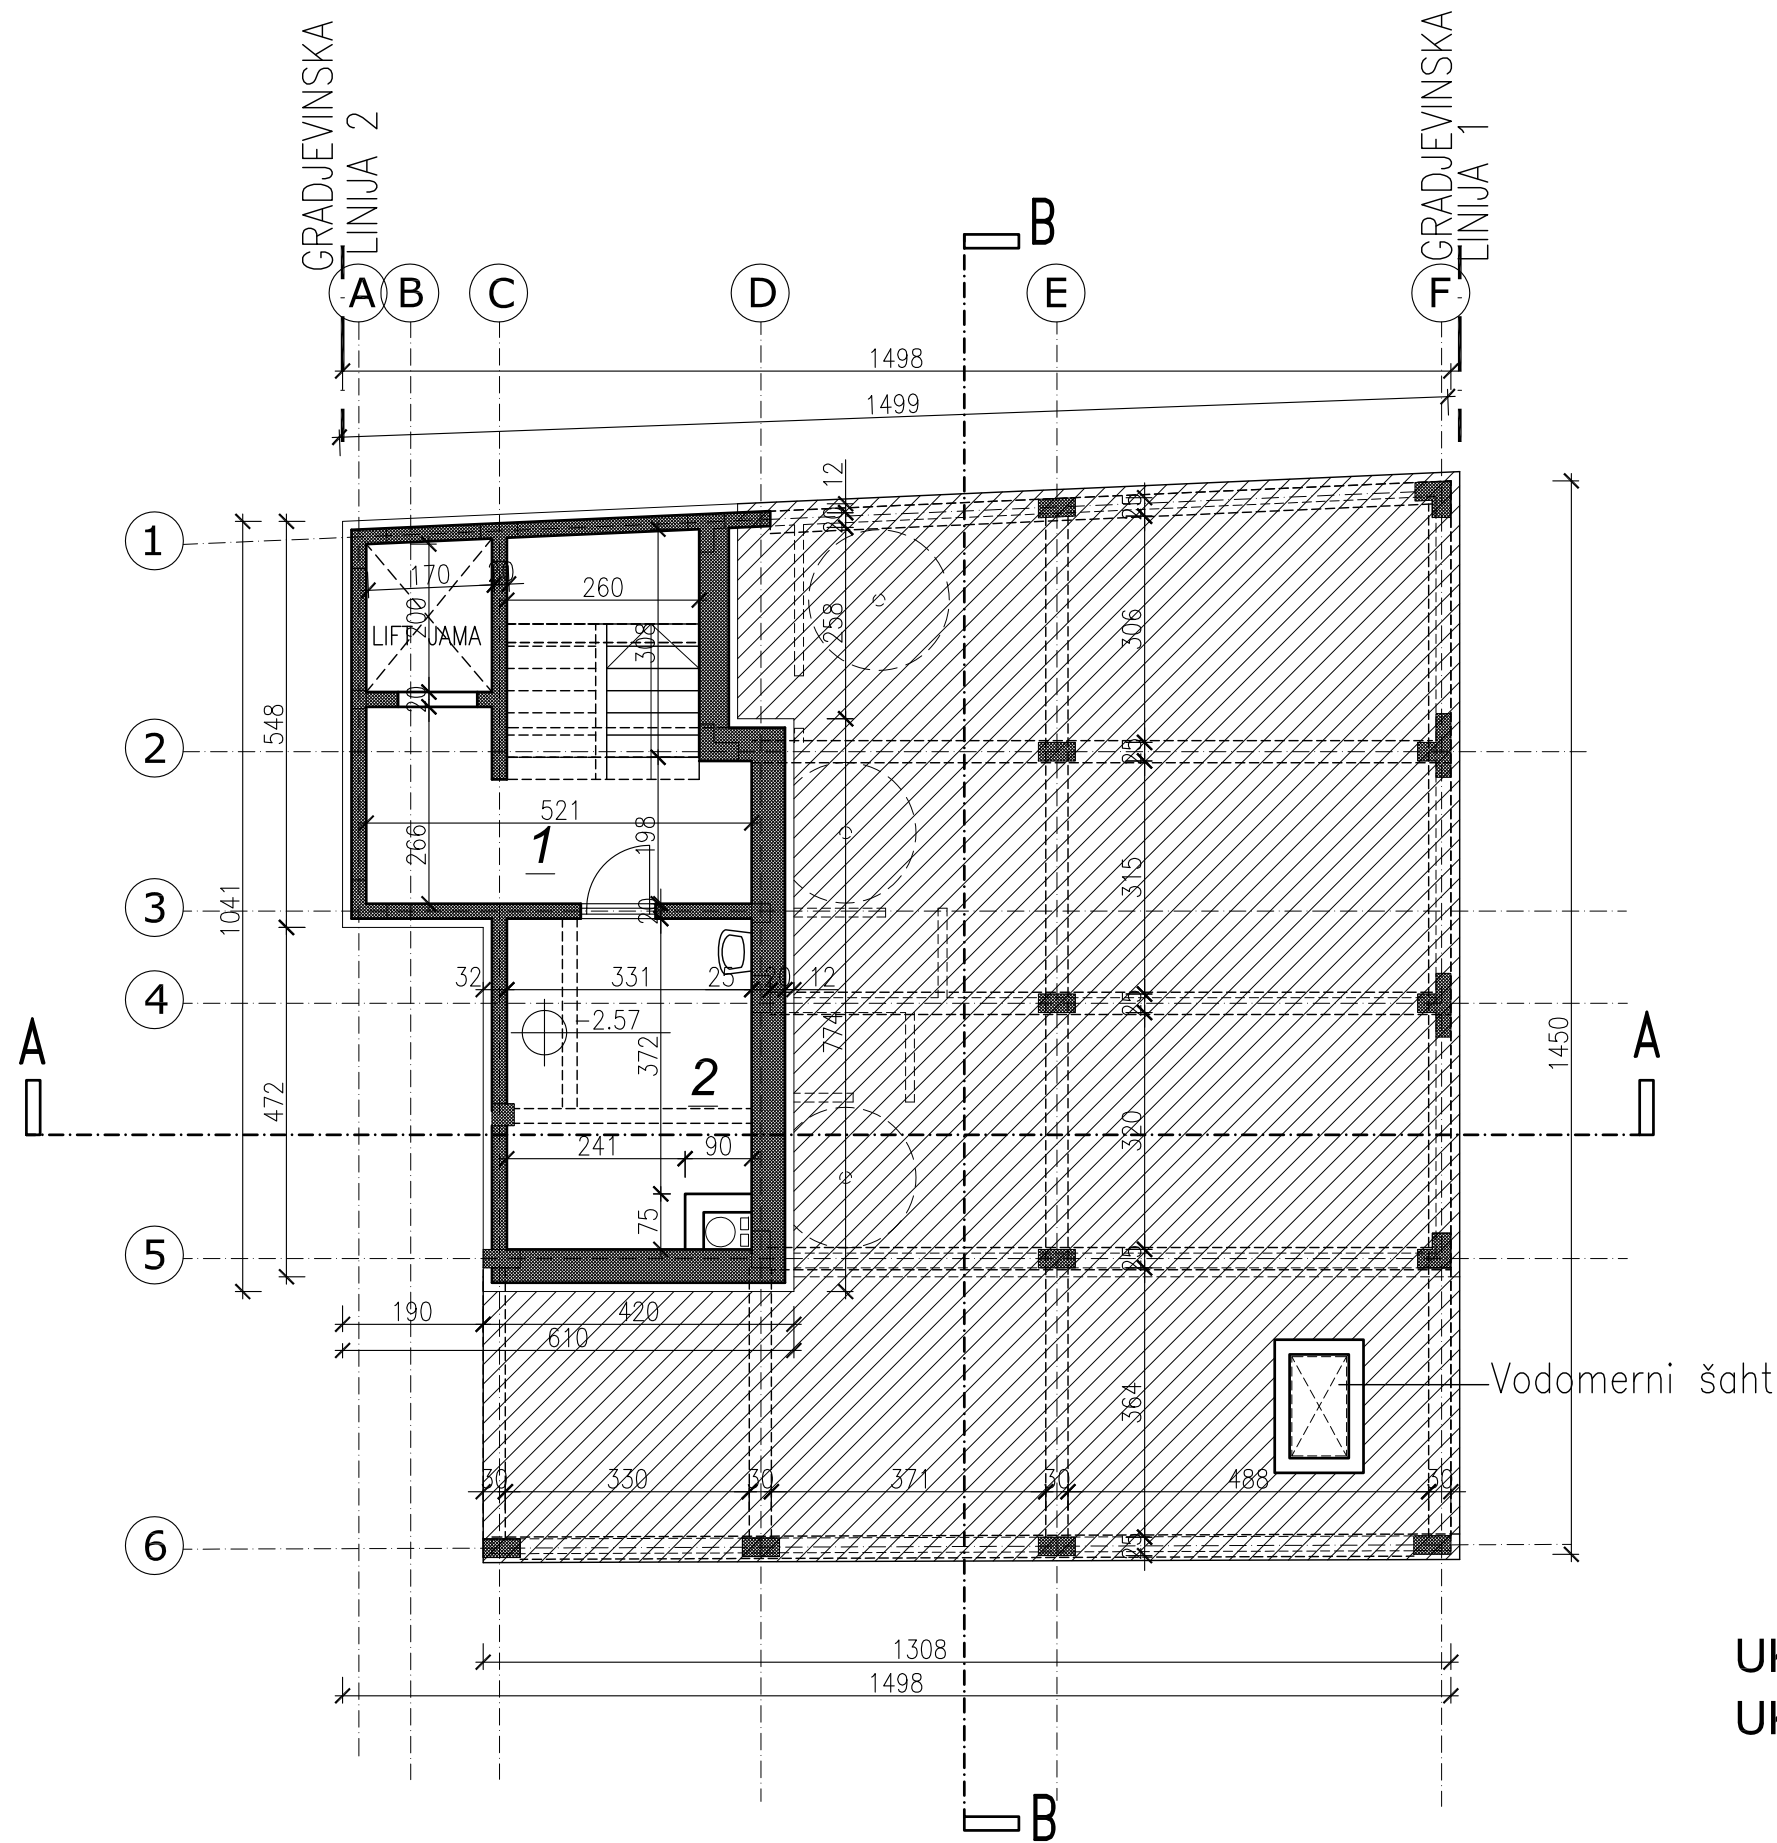



Podrumski prostor 32.50m²

STEPENISTE	
1	P 18.5 m ²
	O 2.5 m
GRANITNA KERAMIKA	

TEHNIČKA PROSTORIJA	
2	P 14 m ²
	O 16 m
GRANITNA KERAMIKA	

UKUPNA NETO POVRŠINA PODRUMA = 32.50m²
 UKUPNA BRUTO POVRŠINA PODRUMA = 53m²

	ПРОЈЕКТНИ БИРО "ВАЉЕВОПЛАН" ул. Узун Миркова бр.2/2, Ваљево	
	ПРОЈЕКАТ ИДЕЈНО РЕШЕЊЕ ОБЈЕКТА	размера : P=1:100
ОБЈЕКАТ СТАМБЕНО-ПОСЛОВНИ ОБЈЕКАТ БР.2 К.П. 6720 К.О. ВАЉЕВО	број цртежа: 2	
НАЗИВ ЦРТЕЖА ОСНОВА ПОДРУМА	датум израде СЕПТЕМБАР 2017.	

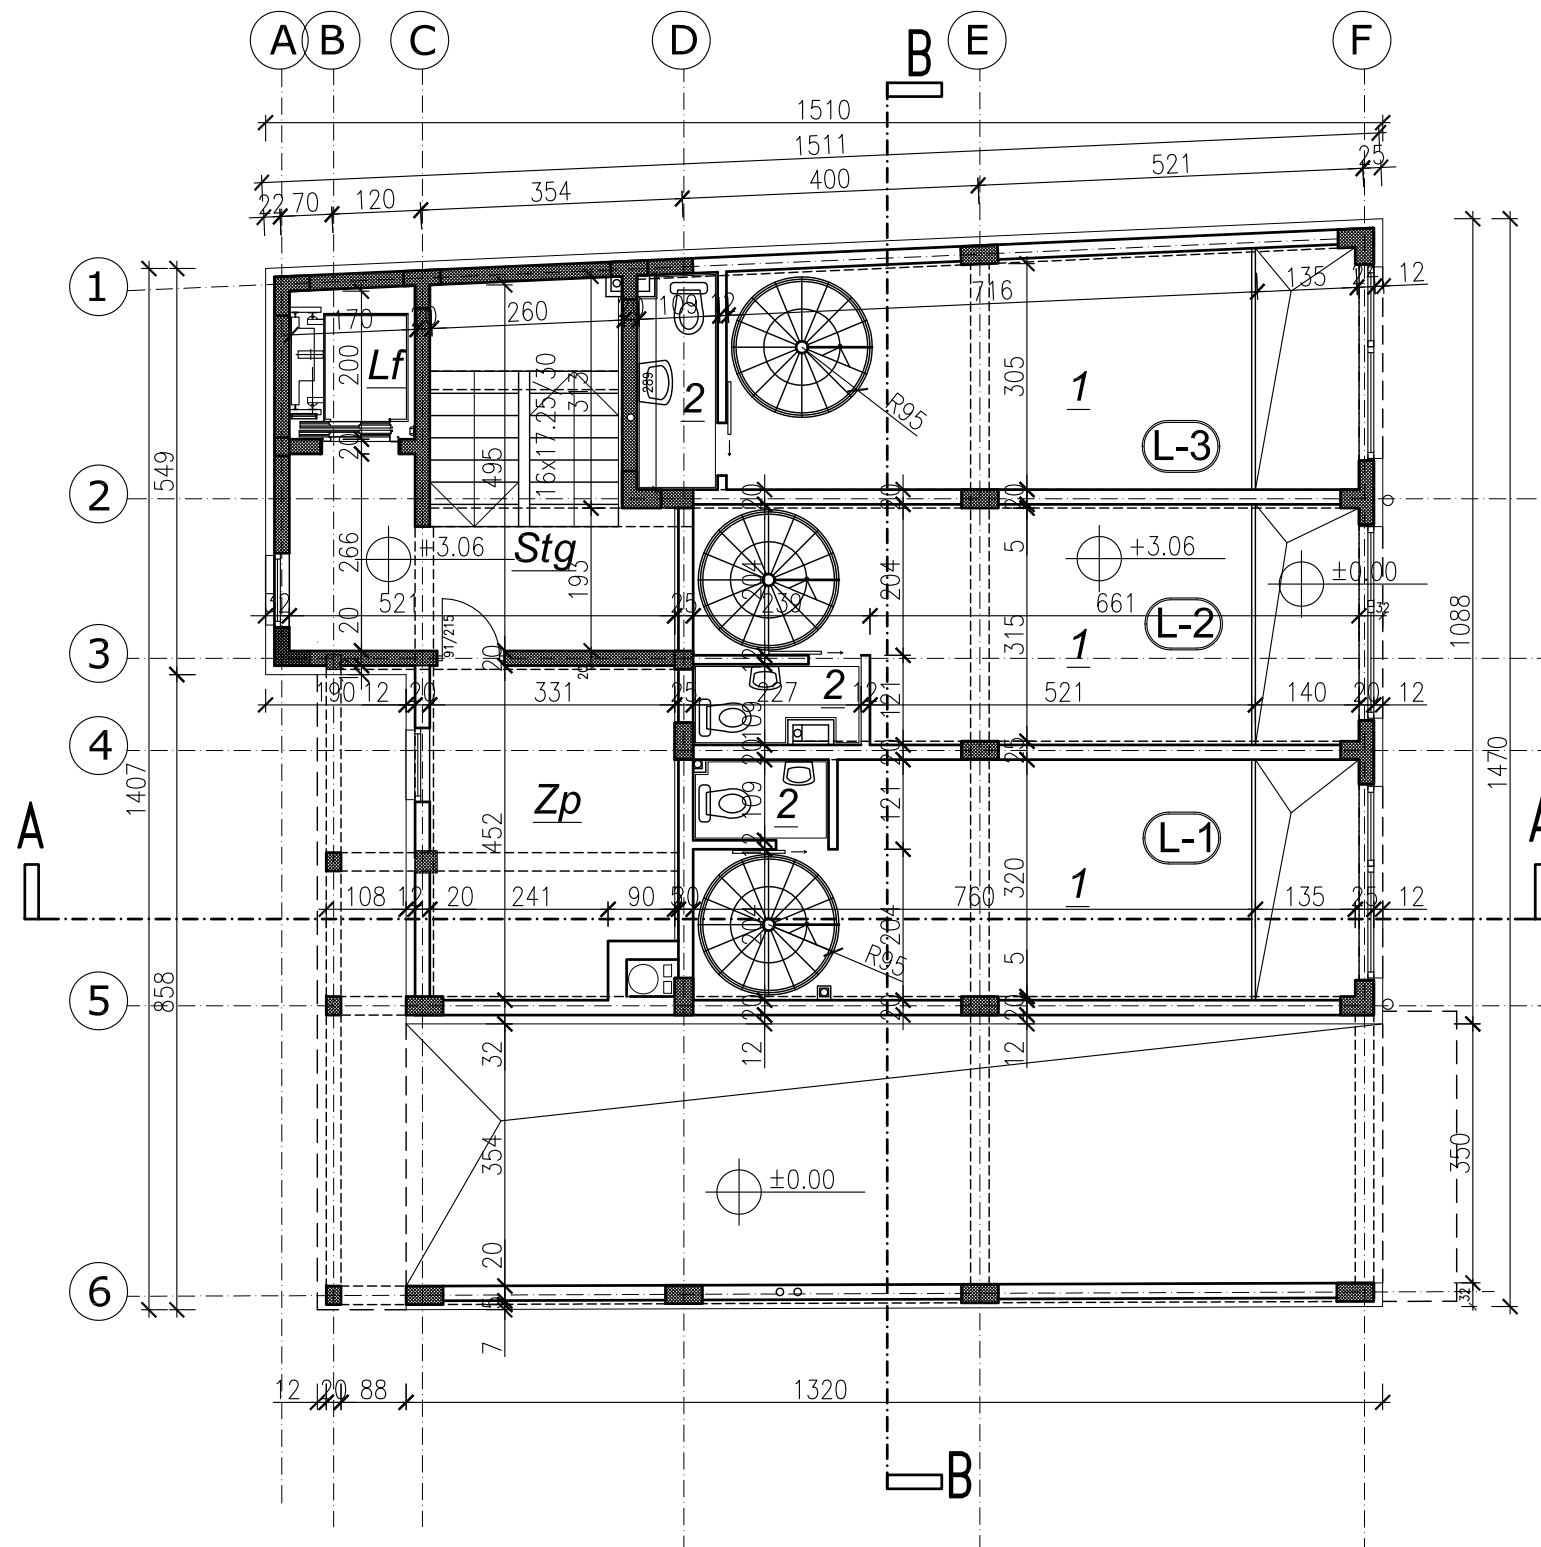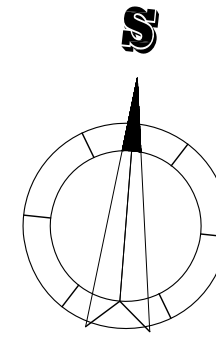

Zajednicki prost. 35,2m²

STEPENISTE	
P	18 m ²
O	23 m
KERAM.PL.	

ZAJEDNICKA PROST.	
P	13.8 m ²
O	15.9 m
KERAM.PL.	

LIFT	
P	3,4 m ²
O	8 m

LOKAL L1= 23.60m²

LOKAL	
1	P 21.80 m ²
	O 21.80 m
KERAM.PL.	

WC	
2	P 1.8 m ²
	O 5.6 m
KERAM.PL.	

LOKAL L1= 23.60m²

LOKAL	
1	P 21.80 m ²
	O 21.80 m
KERAM.PL.	

WC	
2	P 1.8 m ²
	O 5.6 m
KERAM.PL.	

LOKAL L 2= 28.3m²

LOKAL	
1	P 26.3 m ²
	O 21.5 m
KERAM.PL.	

WC	
2	P 2.00 m ²
	O 7.00 m
KERAM.PL.	



LOKAL L 3= 24.60m²

LOKAL	
1	P 21.70 m ²
	O 20.3 m
KERAM.PL.	

WC	
2	P 2.9 m ²
	O 7.80 m
KERAM.PL.	

UKUPNA NETO POVRŠINA GALERIJE = 111,7m²
 UKUPNA BRUTO POVRŠINA GALERIJE = 154,5m²

	ПРОЈЕКТНИ БИРО "ВАЉЕВОПЛАН" ул. Узун Миркова бр.2/2, Ваљево		
	ПРОЈЕКАТ	ИДЕЈНО РЕШЕЊЕ ОБЈЕКТА	размера : P=1:100
	ОБЈЕКАТ	СТАМБЕНО-ПОСЛОВНИ ОБЈЕКАТ БР.2 К.П. 6720 К.О. ВАЉЕВО	број цртежа: 4
	НАЗИВ ЦРТЕЖА	ОСНОВА ГАЛЕРИЈЕ	датум израде СЕПТЕМБАР 2017.

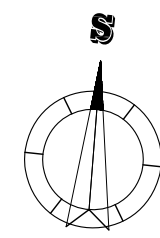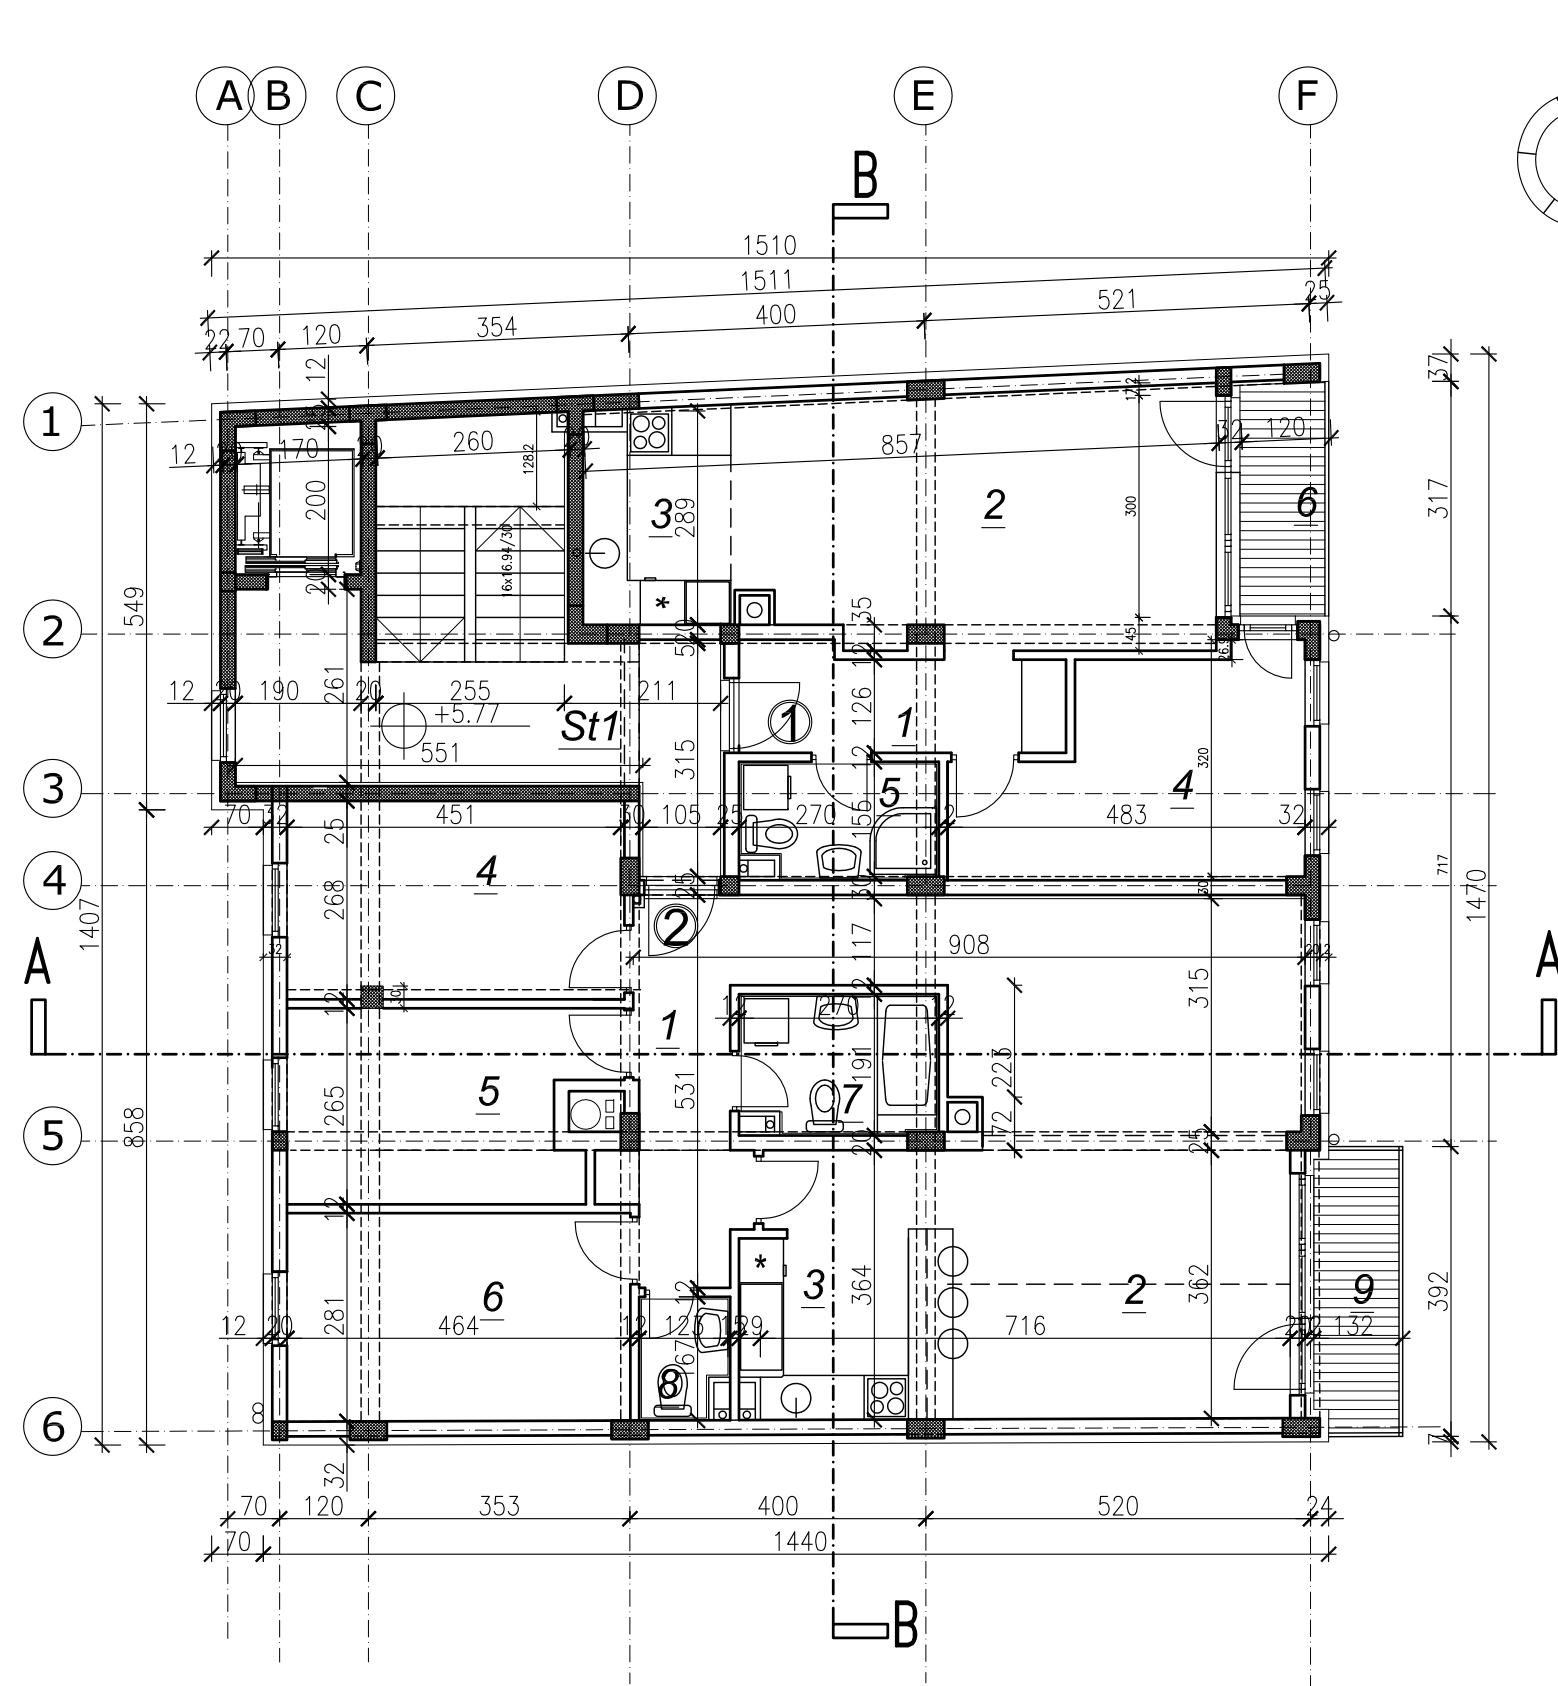

Zajednicki prost. 25m²

STEPENISTE		LIFT	
St1	P 21,6 m ²	Lf	P 3,4 m ²
	O 28 m		O 8 m
KERAM.PL			

Stan 1= 51.5m²



PREDSOBLJE		DNEVNI BORAVAK		KUHINJA	
1	P 5.5 m ²	2	P 22 m ²	3	P 5.4 m ²
	O 11.5 m		O 20.5 m		O 9.7 m
PARKET		PARKET		KERAMICKE PL.	
SOBA		KUPATILO		LODJA	
4	P 11 m ²	5	P 3.9 m ²	6	P 3.7 m ²
	O 16 m		O 8.3 m		O 8.7 m
PARKET		KERAM.PL		KERAM.PL	

Stan 2= 96.8m²

PREDSOBLJE		DNEVNI BORAVAK		KUHINJA	
1	P 10 m ²	2	P 32 m ²	3	P 9.5 m ²
	O 20 m		O 24 m		O 13.5 m
PARKET		PARKET		KERAMICKE PL.	
SOBA		SOBA		SOBA	
4	P 11.7 m ²	5	P 10.4 m ²	6	P 12.5 m ²
	O 14.8 m		O 14.5 m		O 14.5 m
PARKET		PARKET		PARKET	
KUPATILO		TOALET		BALKON	
7	P 4.5 m ²	8	P 1.7 m ²	9	P 4.5 m ²
	O 9 m		O 5.5 m		O 10 m
KERAM.PL		KERAM.PL		KERAM.PL	

UKUPNA NETO POVRŠINA 1. SPRATA = 173.3m²
BRUTO POVRŠINA 1. SPRATA = 216m²

	ПРОЈЕКТИ БИРО "ВАЉЕВОПЛАН" ул. Узун Миркова бр.2/2, Ваљево		
	ПРОЈЕКАТ	ИДЕЈНО РЕШЕЊЕ ОБЈЕКТА	размера : P=1:100
	ОБЈЕКАТ	СТАМБЕНО-ПОСЛОВНИ ОБЈЕКАТ БР.2 К.П. 6720 К.О. ВАЉЕВО	број цртежа: 5
	НАЗИВ ЦРТЕЖА	ОСНОВА 1. СПРАТА	датум израде СЕПТЕМБАР 2017.

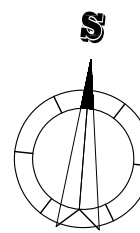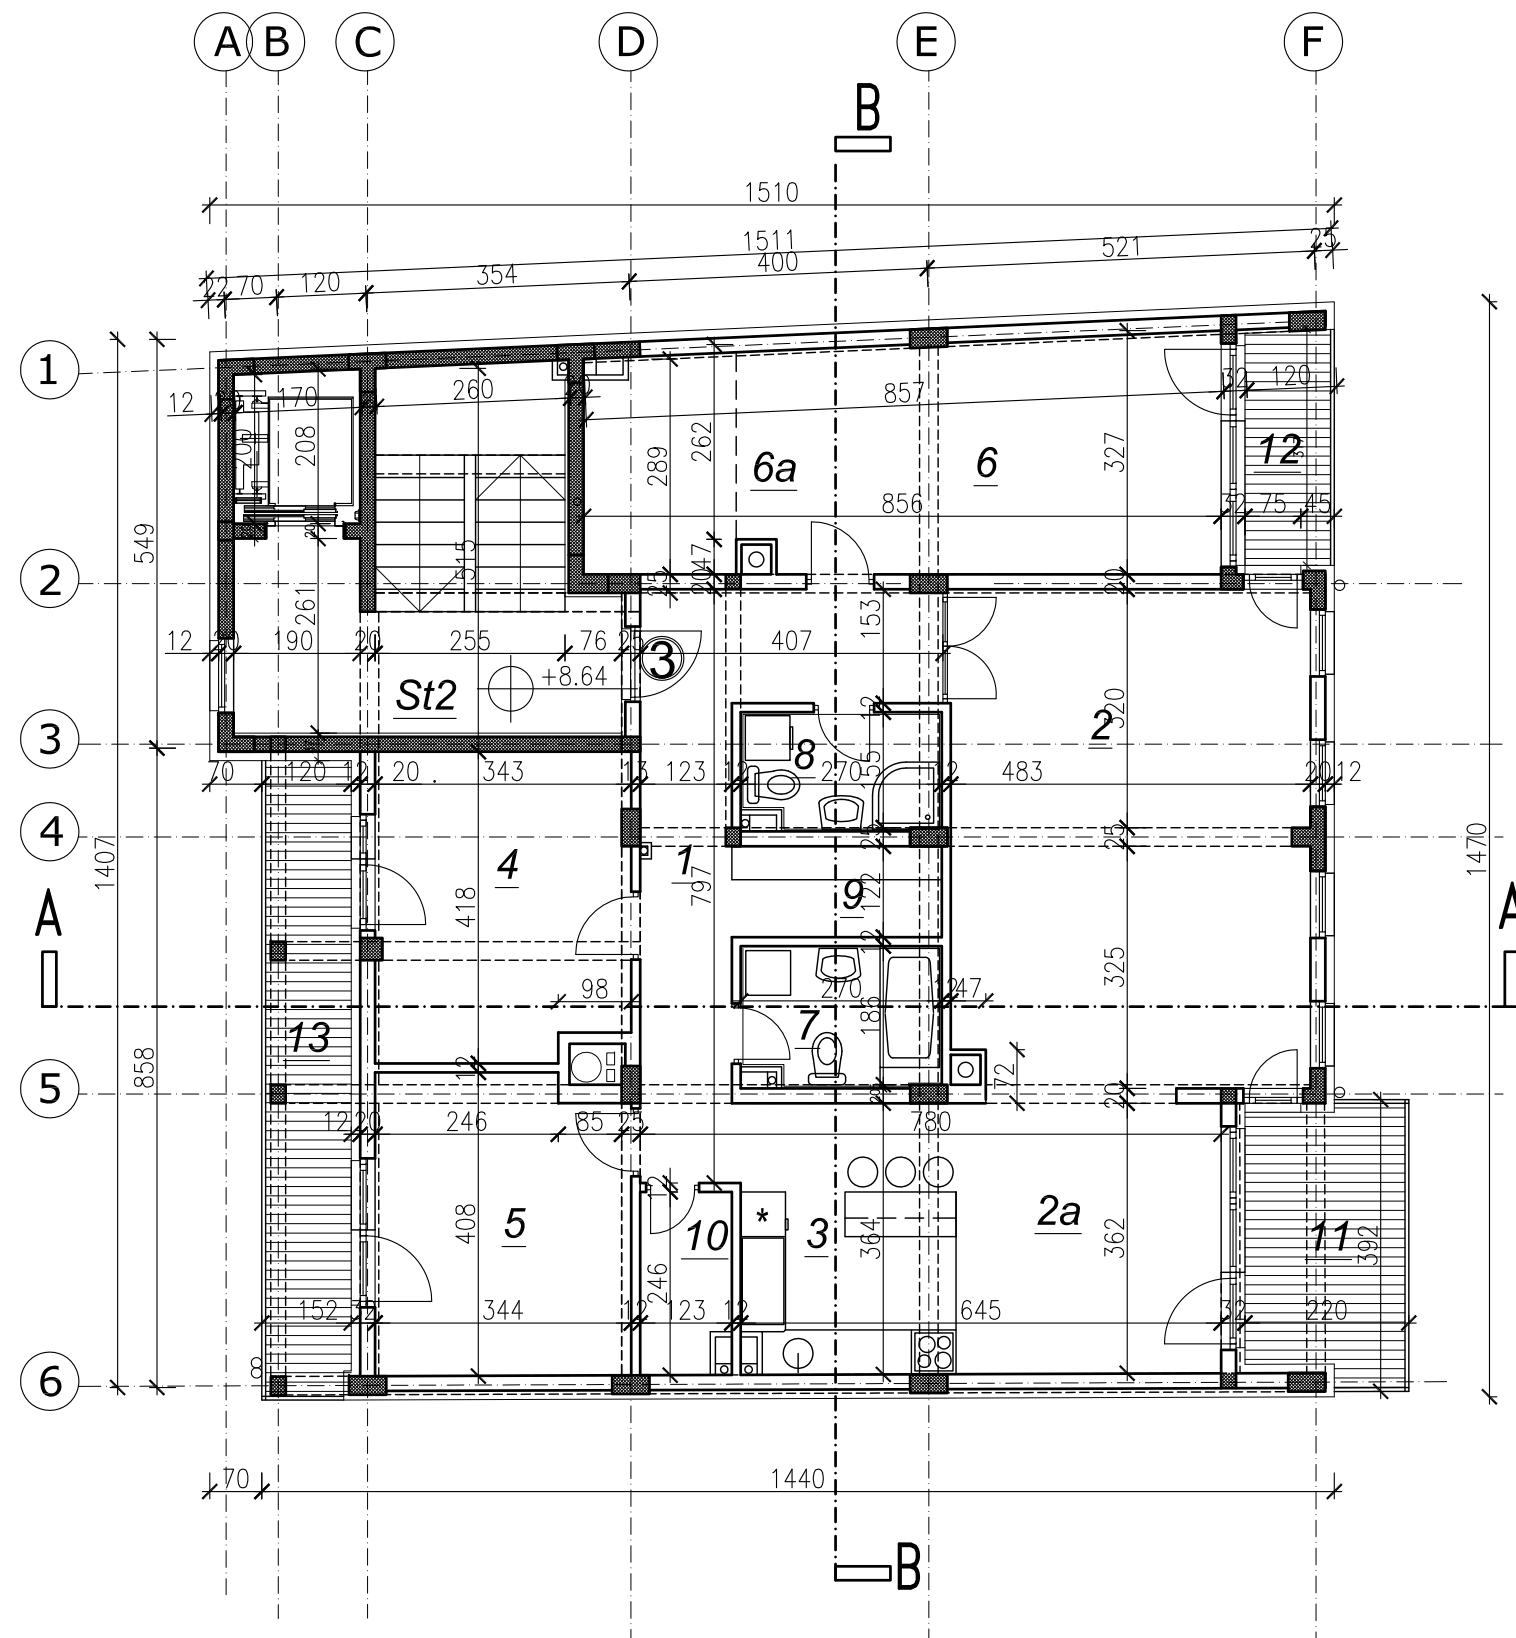

Zajednicki prost. 21,4m²



STEPENISTE		LIFT	
St2	P 18 m ²	Lf	P 3,4 m ²
	O 22 m		O 8 m
KERAM.PL			

Stan 3= 155m²

PREDSOBLJE		DNEVNI BORAČAK		TRPEZARIJA	
1	P 13.5 m ²	2	P 31.5 m ²	2a	P 12.5 m ²
	O 24 m		O 23 m		O 14 m
PARKET		PARKET		PARKET	
KUHINJA		SOBA		SOBA	
3	P 10 m ²	4	P 13.5 m ²	5	P 13.2 m ²
	O 12.8 m		O 15.4 m		O 14.8 m
KERAMICKE PL.		PARKET		PARKET	
SOBA		PLAKARSKA OSTAVA		KUPATILO	
6	P 19.5 m ²	6a	P 5.5 m ²	7	P 4.5 m ²
	O 19 m		O 9.8 m		O 9 m
PARKET		PARKET		KERAM.PL	
KUPATILO		OSTAVA		OSTAVA	
8	P 3.9 m ²	9	P 3.2 m ²	10	P 2.5 m ²
	O 8.3 m		O 8 m		O 7 m
KERAM.PL		PARKET		PARKET	
BALKON		LODJA		BALKON	
11	P 8 m ²	12	P 3.7 m ²	13	P 10 m ²
	O 12 m		O 8.5 m		O 20 m
KERAM.PL		KERAM.PL		KERAM.PL	

UKUPNA NETO POVRŠINA 2. SPRATA = 176,4m²
BRUTO POVRŠINA 2. SPRATA = 216m²

	ПРОЈЕКТНИ БИРО "ВАЉЕВОПЛАН" ул. Узун Миркова бр.2/2, Ваљево		
	ПРОЈЕКАТ	ИДЕЈНО РЕШЕЊЕ ОБЈЕКТА	размера : P=1:100
	ОБЈЕКАТ	СТАМБЕНО-ПОСЛОВНИ ОБЈЕКАТ БР.2 К.П. 6720 К.О. ВАЉЕВО	број цртежа: 6
	НАЗИВ ЦРТЕЖА	ОСНОВА 2. СПРАТА	датум израде СЕПТЕМБАР 2017.

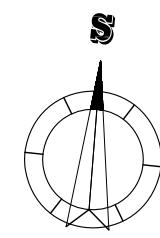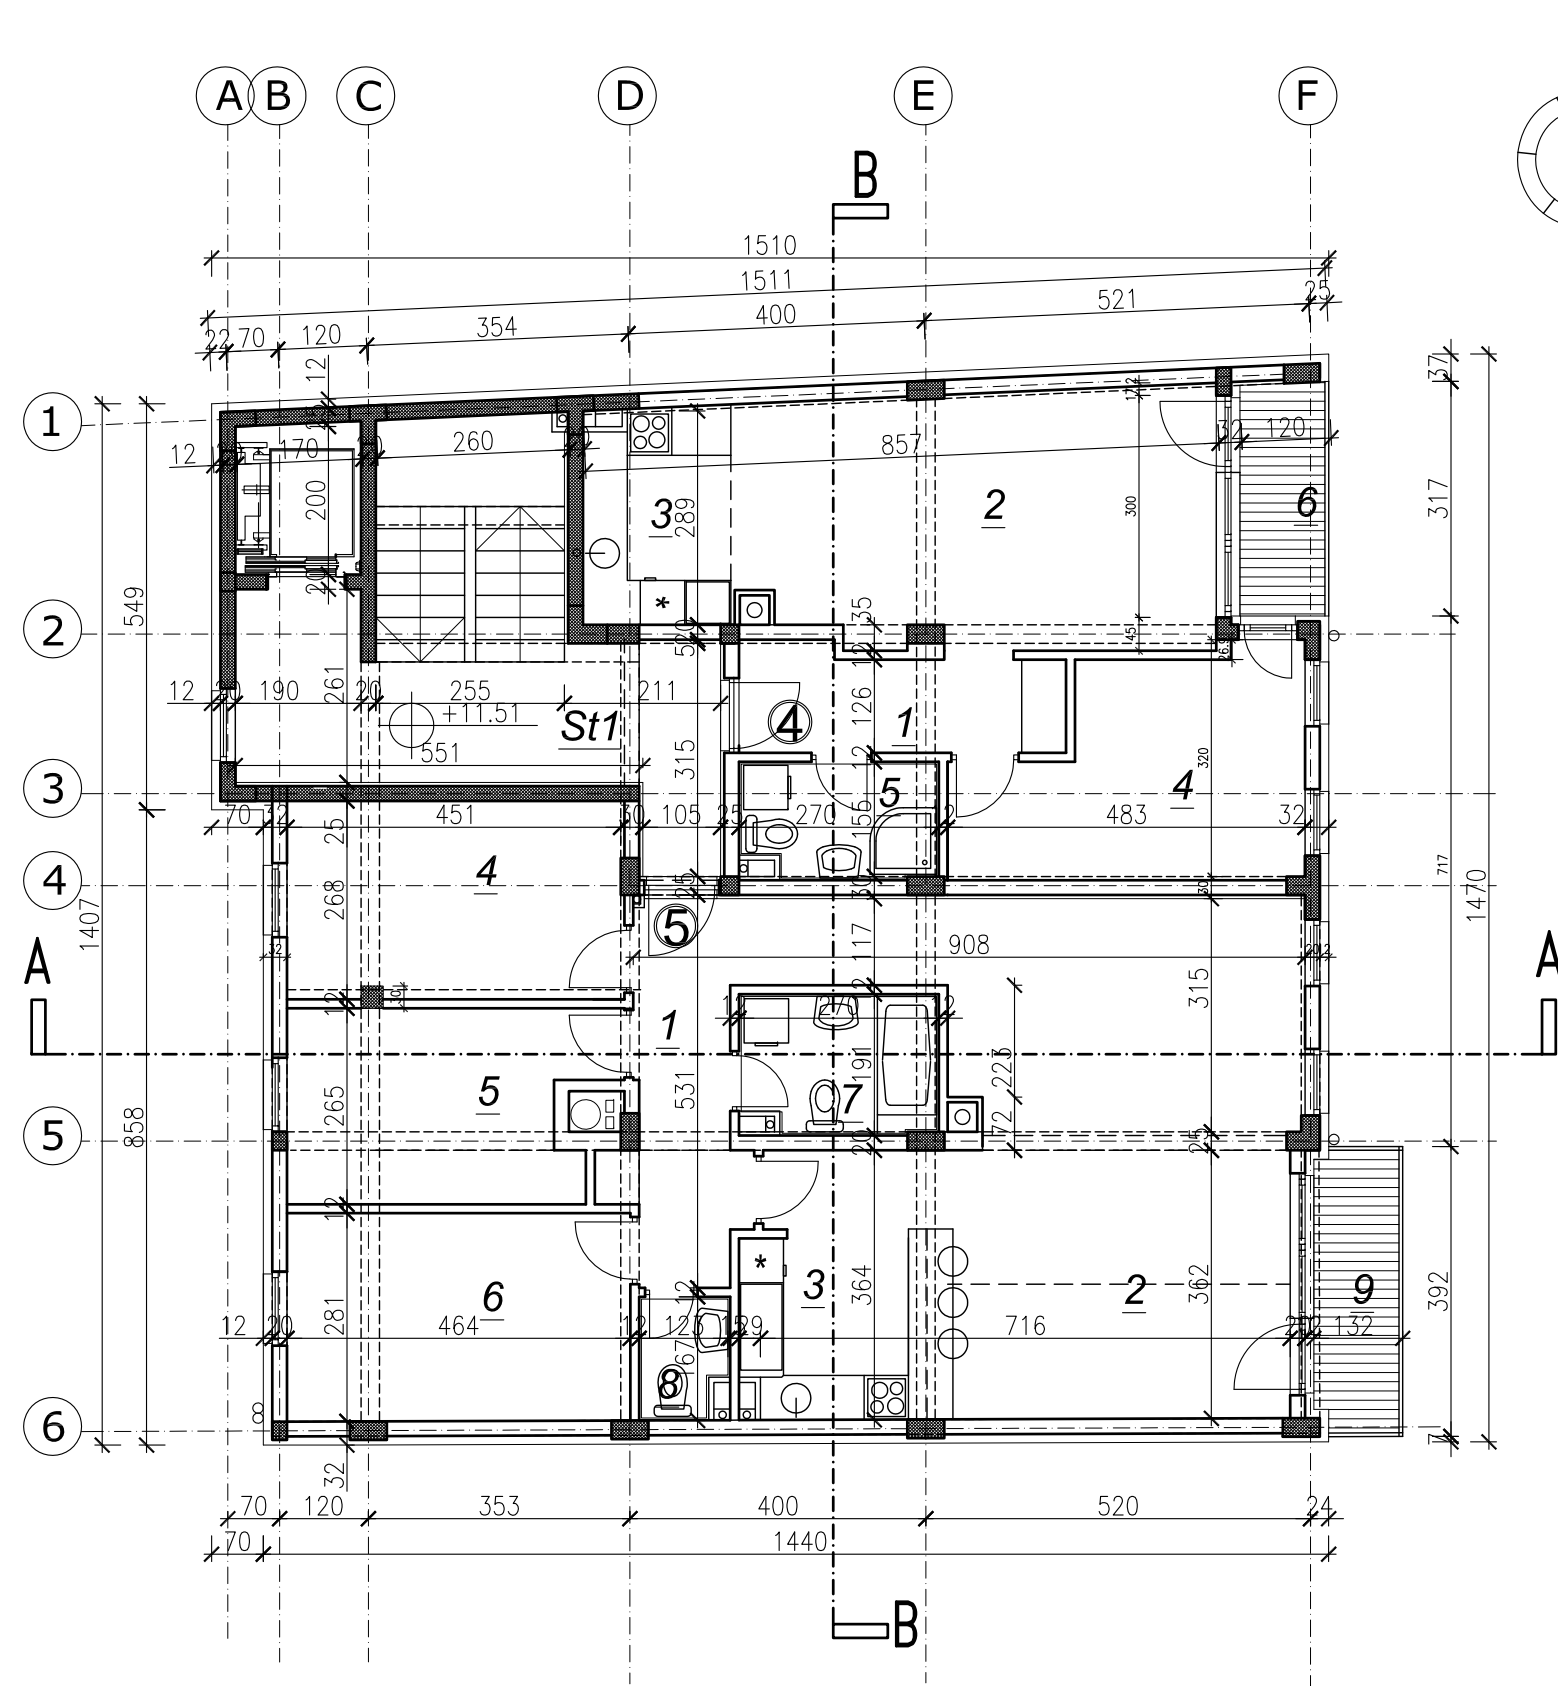

Zajednicki prost. 25m²

St1	STEPENISTE		Lf	LIFT	
	P	21,6 m ²		P	3,4 m ²
	O	28 m		O	8 m
KERAM.PL					

Stan 4= 51.5m²

1	PREDSOBLJE		2	DNEVNI BORAVAK		3	KUHINJA	
	P	5.5 m ²		P	22 m ²		P	5.4 m ²
	O	11.5 m		O	20.5 m		O	9.7 m
PARKET								
4	SOBA		5	KUPATILO		6	LODJA	
	P	11 m ²		P	3.9 m ²		P	3.7 m ²
	O	16 m		O	8.3 m		O	8.7 m
PARKET								
KERAM.PL								

Stan 5= 96.8m²

1	PREDSOBLJE		2	DNEVNI BORAVAK		3	KUHINJA	
	P	10 m ²		P	32 m ²		P	9.5 m ²
	O	20 m		O	24 m		O	13.5 m
PARKET								
4	SOBA		5	SOBA		6	SOBA	
	P	11.7 m ²		P	10.4 m ²		P	12.5 m ²
	O	14.8 m		O	14.5 m		O	14.5 m
PARKET								
7	KUPATILO		8	TOALET		9	BALKON	
	P	4.5 m ²		P	1.7 m ²		P	4.5 m ²
	O	9 m		O	5.5 m		O	10 m
KERAM.PL								

UKUPNA NETO POVRŠINA 3. SPRATA = 173.3m²
BRUTO POVRŠINA 3. SPRATA = 216m²

	ПРОЈЕКТИ БИРО "ВАЉЕВОПЛАН" ул. Узун Миркова бр.2/2, Ваљево		размера : P=1:100	
	ПРОЈЕКАТ	ИДЕЈНО РЕШЕЊЕ ОБЈЕКТА		број цртежа: 7
	ОБЈЕКАТ	СТАМБЕНО-ПОСЛОВНИ ОБЈЕКАТ БР.2 К.П. 6720 К.О. ВАЉЕВО		
	НАЗИВ ЦРТЕЖА	ОСНОВА 3. СПРАТА		датум израде СЕПТЕМБАР 2017.