


Р.Србија
К.о.Петница

КАТАСТАРСКО-ТОПОГРАФСКИ ПЛАН
захтев бр.952-1033/2017

Р=1:250



СКИЦА СЛУЖБЕНОСТИ ПРОЛАЗА

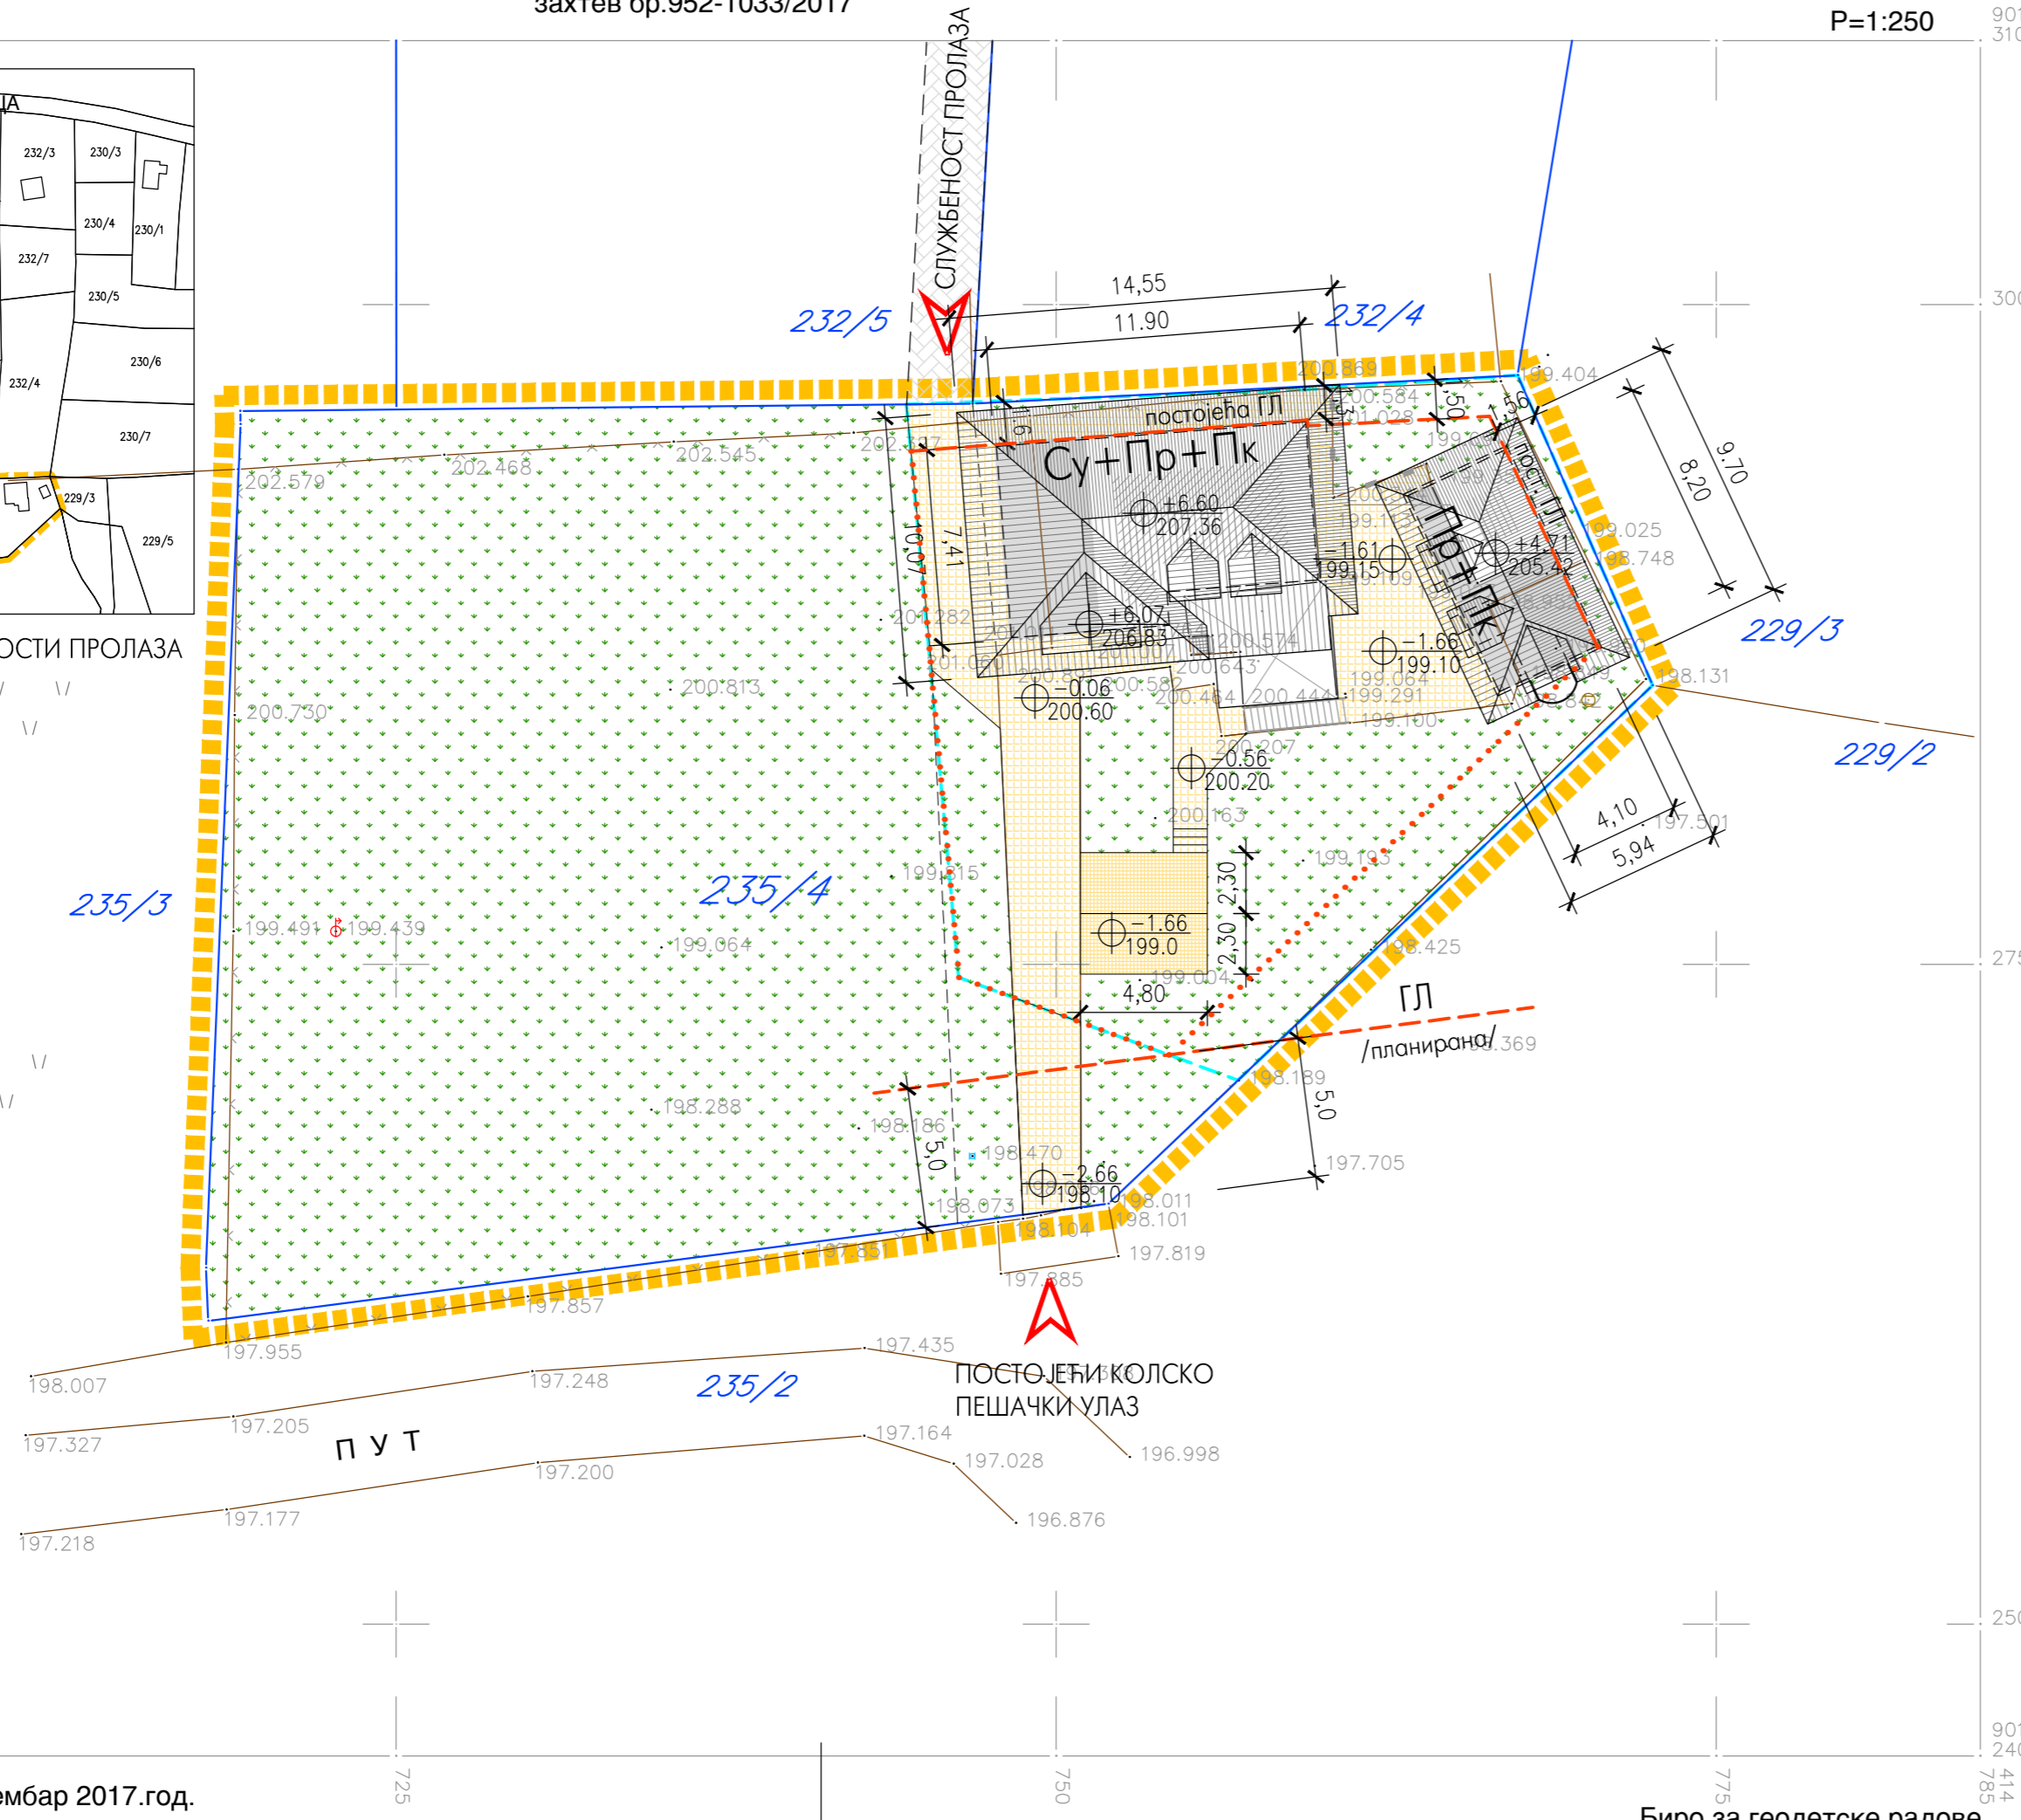


ЛЕГЕНДА:

- ГРАНИЦА ОБУХВАТА ПРОЈЕКТА
- КАТАСТАРСКА ГРАНИЦА ПАРЦЕЛЕ
- ФАКТИЧКО СТАЊЕ
- КОЛСКО ПЕШАЧКИ УЛАЗ
- ЗОНА СА ОБЈЕКТИМА НА ПАРЦЕЛИ
- ГЛ
- ЛИНИЈА ЗОНЕ ГРАДЊЕ
- ДОГРАДЊА ОБЈЕКТА
- ПОПЛОЧАНЕ / КАМЕНЕ ПОВРШИНЕ
- ПАРКИНГ - РАСТЕР ПЛОЧЕ
- ЗЕЛЕНЕ ПОВРШИНЕ

Нумерички показатељи за ПАРЦЕЛУ:

Укупна ПОВРШИНА ПАРЦЕЛЕ	1495м ²
БРУТО ГРАЂЕВИНСКА површина објекта надземно	261,95м ²
Укупна БРУТО ИЗГРАЂЕНА површина објекта	305,68м ²
Укупна ПОВРШИНА под објектима / ЗАУЗЕТОСТ	142,54м ² 9,5%
ПАРКИРАЊЕ	2ПМ на парцели
ПОВРШИНА под бетонским и каменим застором	192,46м ² 1160м ²
ЗЕЛЕНИЛО	77,6%

	ПРОЈЕКТНИ БИРО "ВАЉЕВОПЛАН" ВАЉЕВО, УЗУН МИРКОВА 2/2	
УРБАНИСТИЧКИ ПРОЈЕКАТ за катастарску парцелу број 235/4, КО Петница		
УРБАНИСТИЧКО РЕШЕЊЕ	лист бр.	3
	размера:	1:250
одговорни урбаниста	Виолета Петровић, дипл.инж.арх. лиценца број: 200 0320 03	

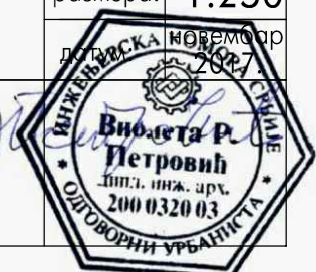

Ваљево, новембар 2017.год.

Биро за геодетске радове
"ГЕОСИСТЕМ"