
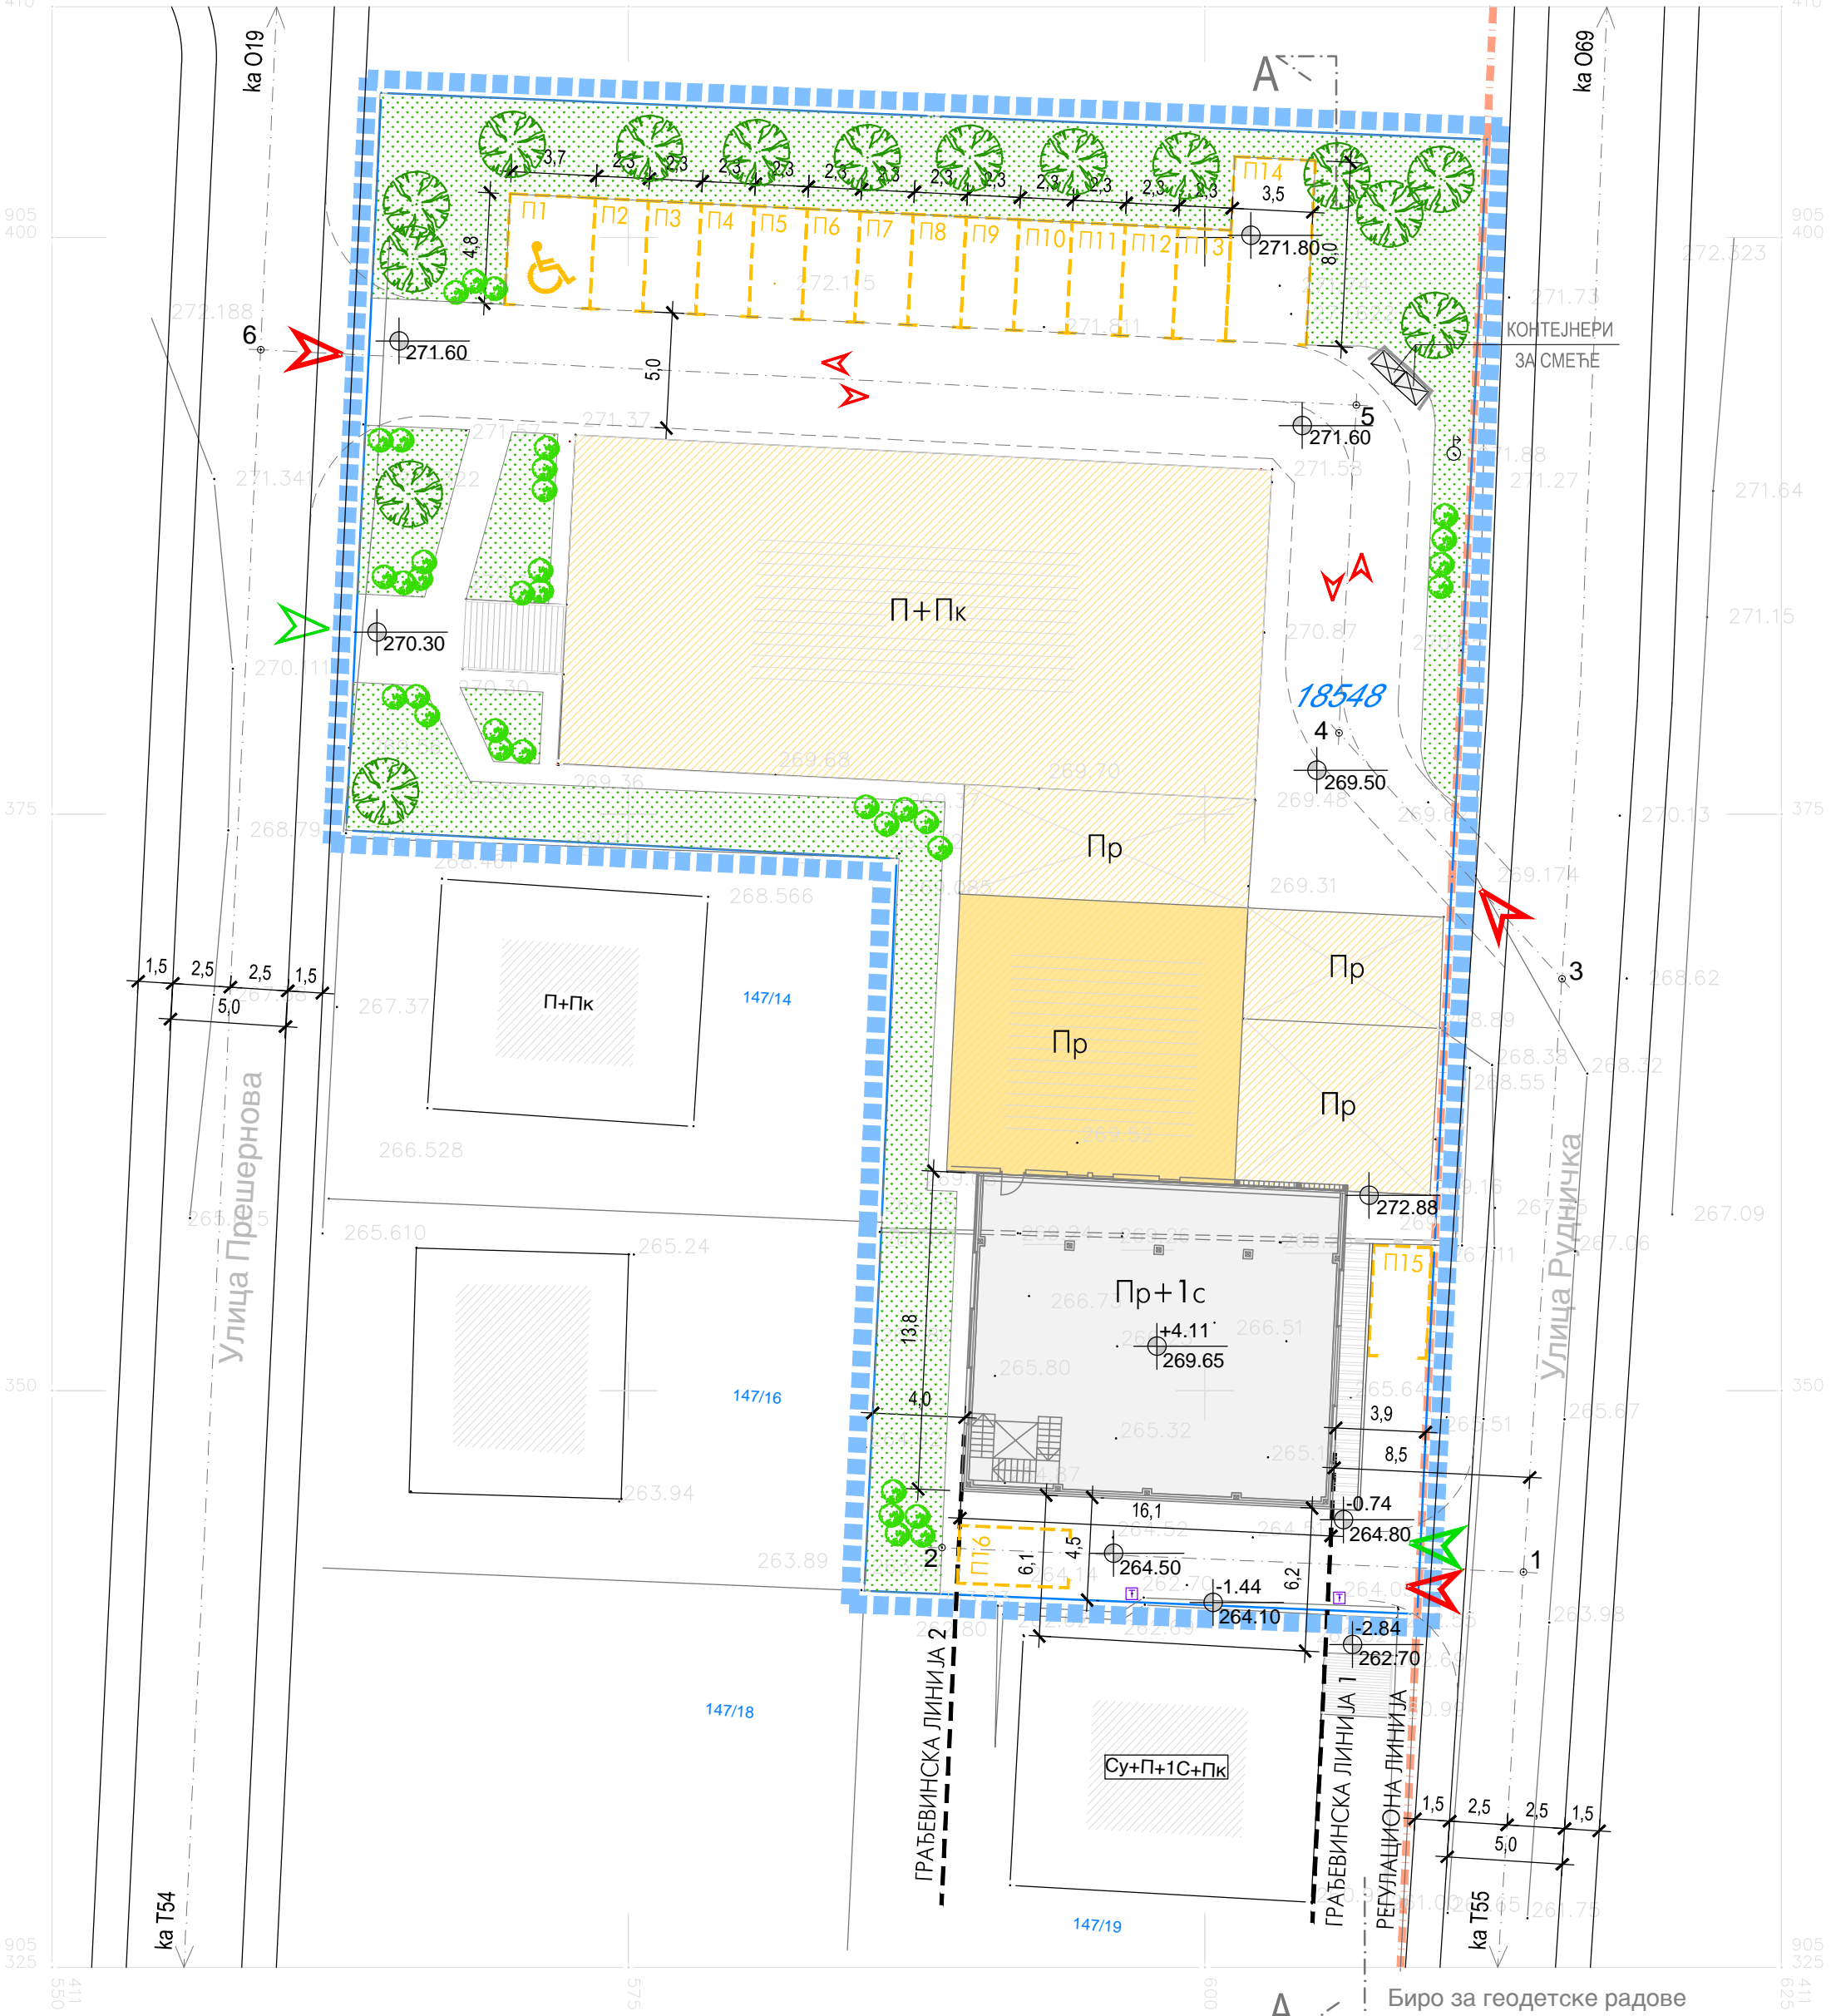


Р.Србија  
Град Ваљево  
К.о.Ваљево

КАТАСТАРСКО-ТОПОГРАФСКИ ПЛАН  
захтев бр.952-235/2018

Р=1:250

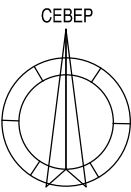

Ваљево, март 2018.год.

Биро за геодетске радове  
ГЕОСИСТЕМ

ПРЕСЕК А-А

ГРАД ВАЉЕВО

КООРДИНАТЕ ОСОВИНСКИХ  
И ТЕМЕНИХ ТАЧАКА

КООРДИНАТЕ ОСОВИНСКИХ И ТЕМЕНИХ ТАЧАКА  
ЈАВНИХ САОБРАЋАЈНИХ ПОВРШИНА /премо ПГР-у/

	Y	X
T54	411 555,10	905 312,10
T55	411 611,27	905 293,46
O19	411 561,28	905 442,59
O69	411 619,94	905 474,57

	Y	X
1	411 613.81	905 342.13
2	411 588.59	905 343.19
3	411 615.48	905 367.85
4	411 605.81	905 378.51
5	411 606.56	905 392.73
6	411 559.05	905 395.13

ЛЕГЕНДА:

- ГРАНИЦА УРБАНИСТИЧКОГ ПРОЈЕКТА
- КАТАСТАРСКА ГРАНИЦА ПАРЦЕЛЕ
- ФАКТИЧКО СТАЊЕ
- РЕГУЛАЦИОНА ЛИНИЈА
- ГРАЂЕВИНСКА ЛИНИЈА
- ЈАВНА САОБРАЋАЈНА ПОВРШИНА - УЛИЦА
- ПОСТОЈЕЋИ ОБЈЕКТИ НА ПАРЦЕЛИ
- ПОСТОЈЕЋИ ОБЈЕКАТ КОЈИ СЕ ДОГРАЂУЈЕ
- НОВОПРОЈЕКТОВАНИ ОБЈЕКАТ
- БЕТОНСКЕ/АСФАЛТИРАНЕ ПОВРШИНЕ
- ЗЕЛЕНЕ ПОВРШИНЕ
- КОЛСКИ УЛАЗ
- ПЕШАЧКИ УЛАЗ
- ДРВЕНАСТЕ ФОРМЕ ЗАСАДА
- ЖБУНАСТЕ ФОРМЕ ЗАСАДА

наручилац пројекта	РАДОВАН КОЈИЋ ВАЉЕВО, Јакова Ненадовић 116/а	
обрађивач пројекта	ПРОЈЕКТНИ БИРО "ВАЉЕВОПЛАН" ВАЉЕВО, Узун Миркова 2/2	
назив пројекта	УРБАНИСТИЧКИ ПРОЈЕКАТ за кат. парцелу број 18548, КО ВАЉЕВО улица Прешернова 6б, Ваљево	
назив прилога	РЕГУЛАЦИОНО-НИВЕЛАЦИОНО РЕШЕЊЕ	прилог број 4 размера 1:250 август 2018
руководилац израде	одговорни урбаниста: Виолета Петровић, дипл.инж.арх. лиценца број: 200 0320 03	