
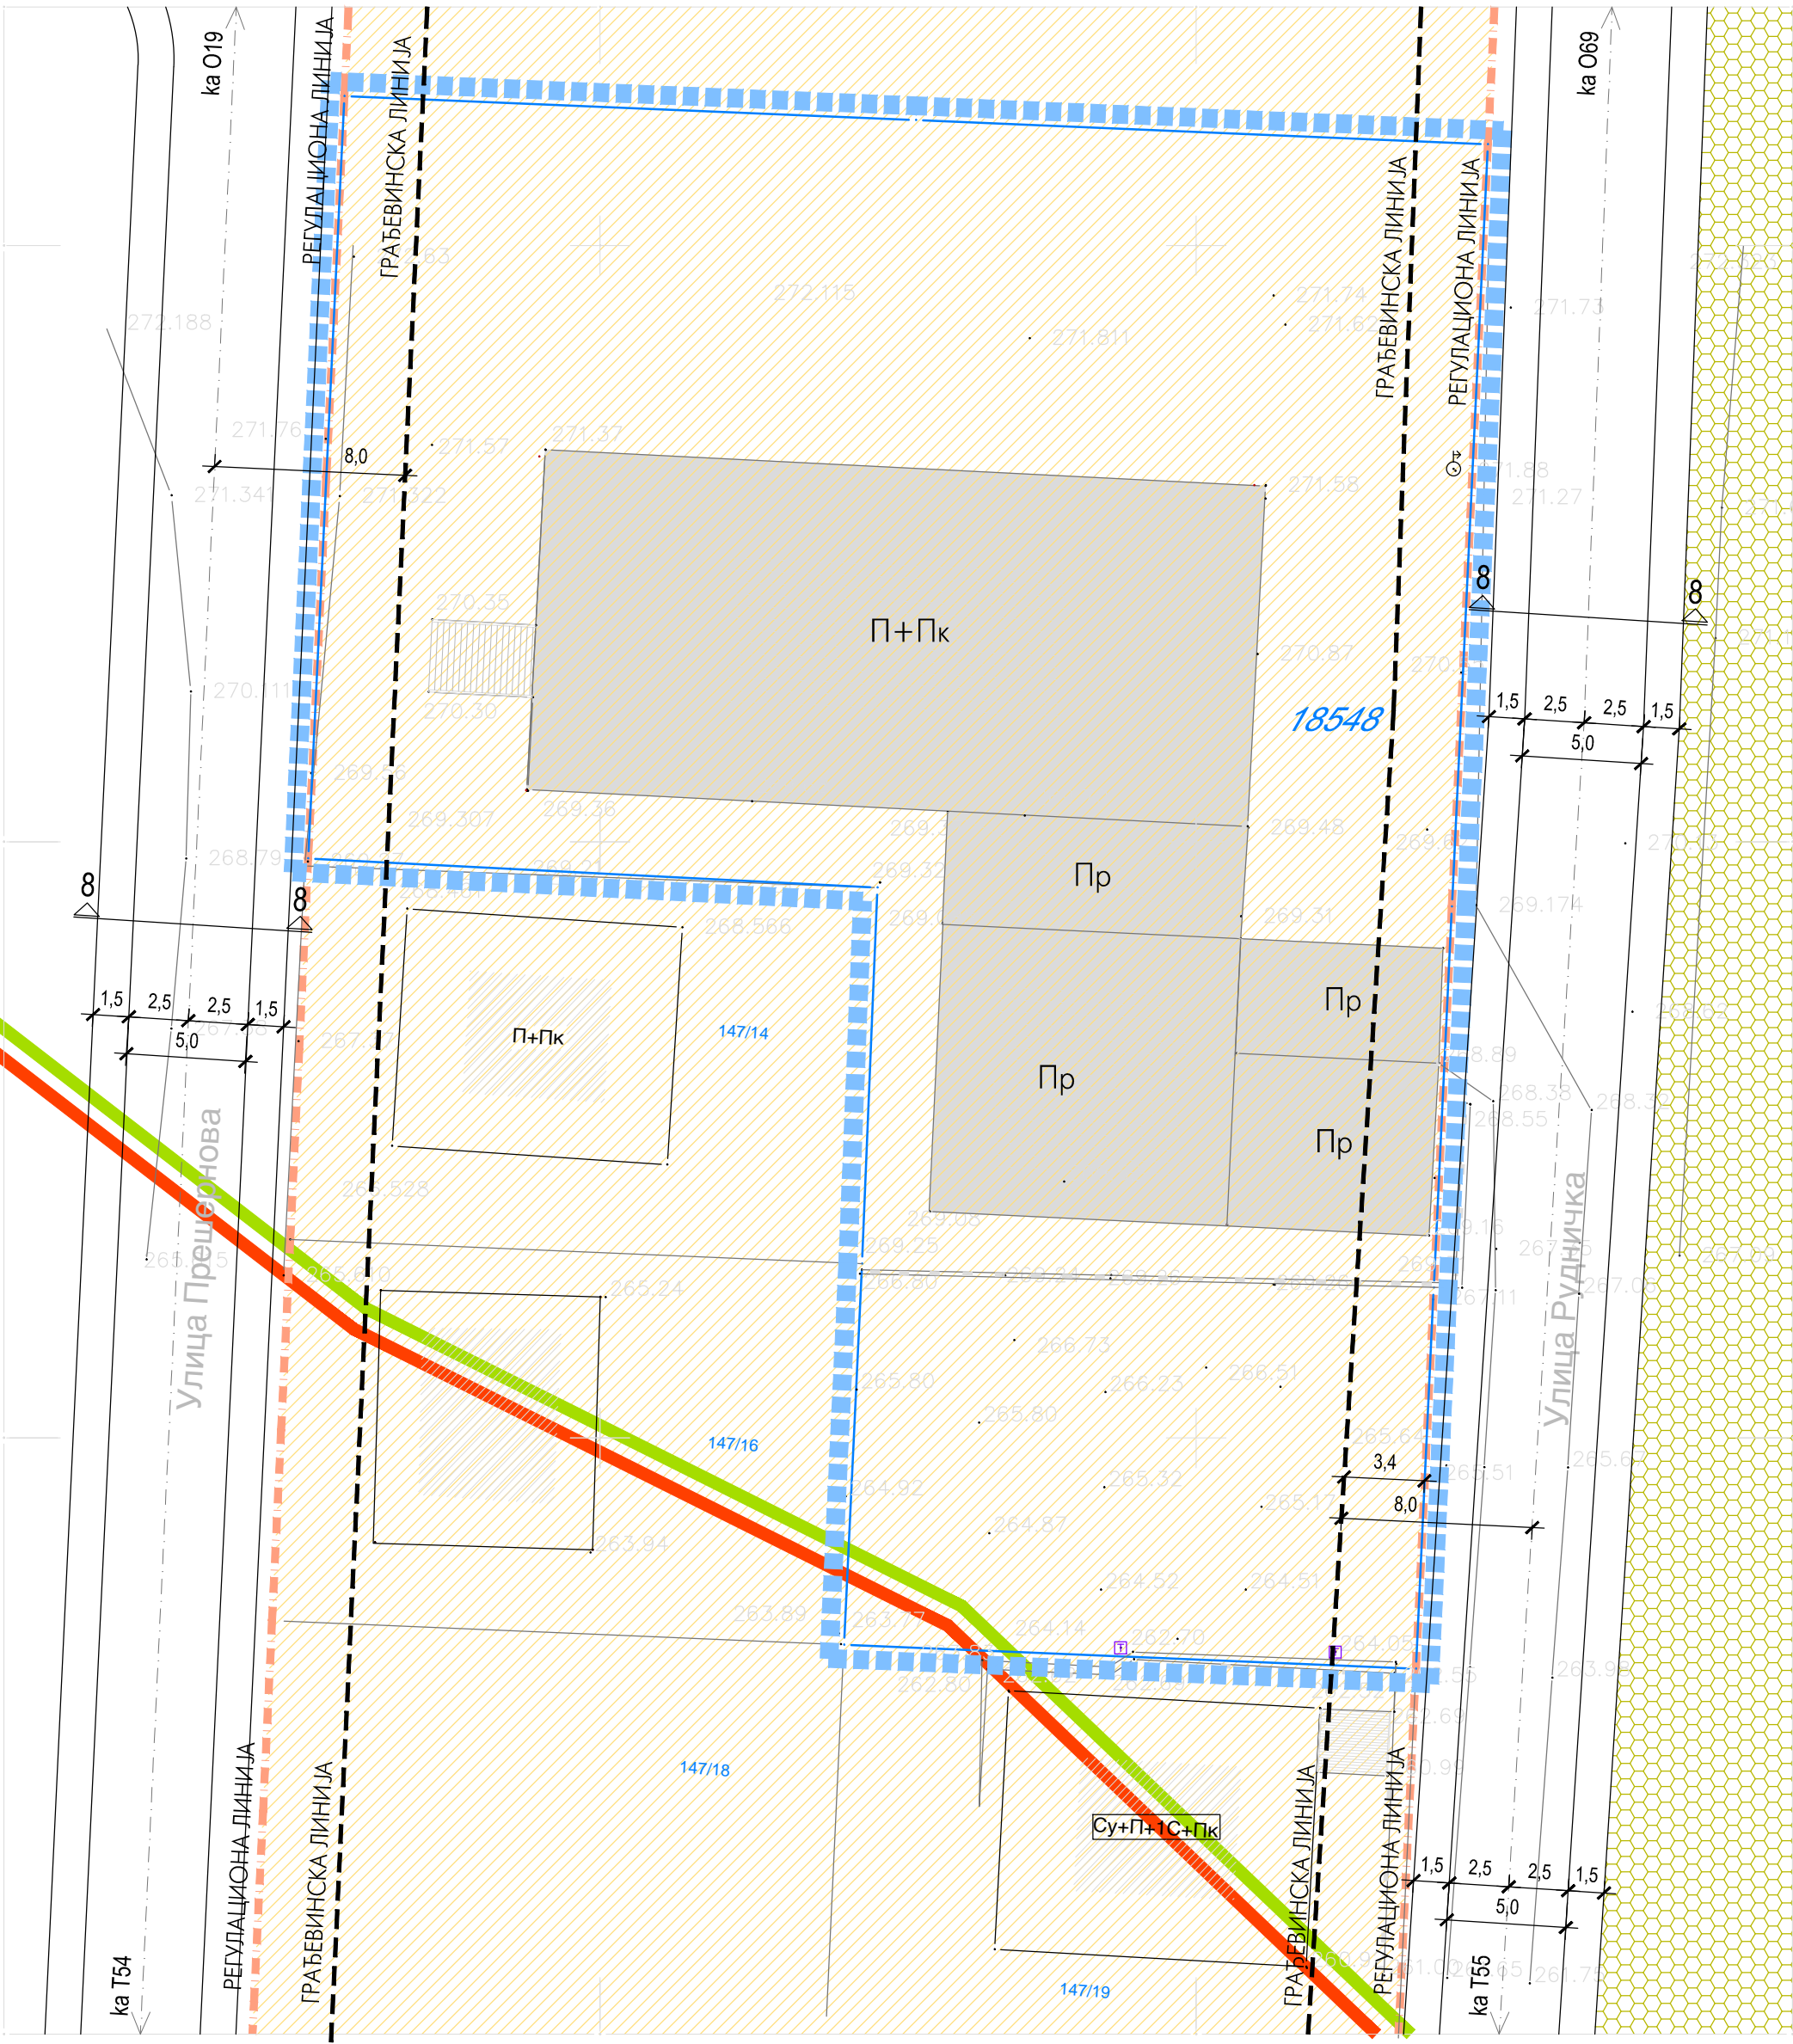


Р.Србија  
Град Ваљево  
К.о.Ваљево

КАТАСТАРСКО-ТОПОГРАФСКИ ПЛАН  
захтев бр.952-235/2018

P=1:250

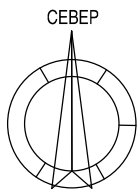

Ваљево, март 2018.год.

Биро за геодетске радове  
ГЕОСИСТЕМ



НЕПОСРЕДНО ОКРУЖЕЊЕ



ПОГЛЕД ИЗ ул. РУДНИЧКЕ



ПОГЛЕД ИЗ ул. ПРЕШЕРНОВЕ



ГРАД ВАЉЕВО

ЛЕГЕНДА:

- ГРАНИЦА УРБАНИСТИЧКОГ ПРОЈЕКТА
- КАТАСТАРСКА ГРАНИЦА ПАРЦЕЛЕ
- ФАКТИЧКО СТАЊЕ
- ПОСТОЈЕЋИ ОБЈЕКТИ НА ПАРЦЕЛИ

УРБАНИСТИЧКИ УСЛОВИ ПРЕМА ПЛАНУ:

- СТАМБЕНА НАМЕНА  
МАЛИХ ГУСТИНА
- КОМУНАЛНА НАМЕНА:  
ГРОБЉЕ
- ЈАВНЕ САОБРАЋАЈНЕ ПОВРШИНЕ - УЛИЦЕ
- профил 8-8
- УСЛОВНО СТАБИЛАН ТЕРЕН
- НЕСТАБИЛАН ТЕРЕН
- РЕГУЛАЦИОНА ЛИНИЈА
- ГРАЂЕВИНСКА ЛИНИЈА

нaручилац пројекта	РАДОВАН КОЈИЋ ВАЉЕВО, Јакова Ненадовић 116/а	
обрађивач пројекта	ПРОЈЕКТНИ БИРО "ВАЉЕВОПЛАН" ВАЉЕВО, Узун Миркова 2/2	
назив пројекта	УРБАНИСТИЧКИ ПРОЈЕКАТ за кат. парцелу број 18548, КО ВАЉЕВО улица Прешернова бб, Ваљево	
назив прилога	ПРОСТОРНИ И ПЛАНСКИ КОНТЕКСТ ПОДРУЧЈА УРБАНИСТИЧКОГ ПРОЈЕКТА	прилог број 2 размера 1:250 август 2018.
руководилац израде	одеговорни урбаниста: Виолета Петровић, дипл.инж.арх. лиценца број: 200 0320 03	