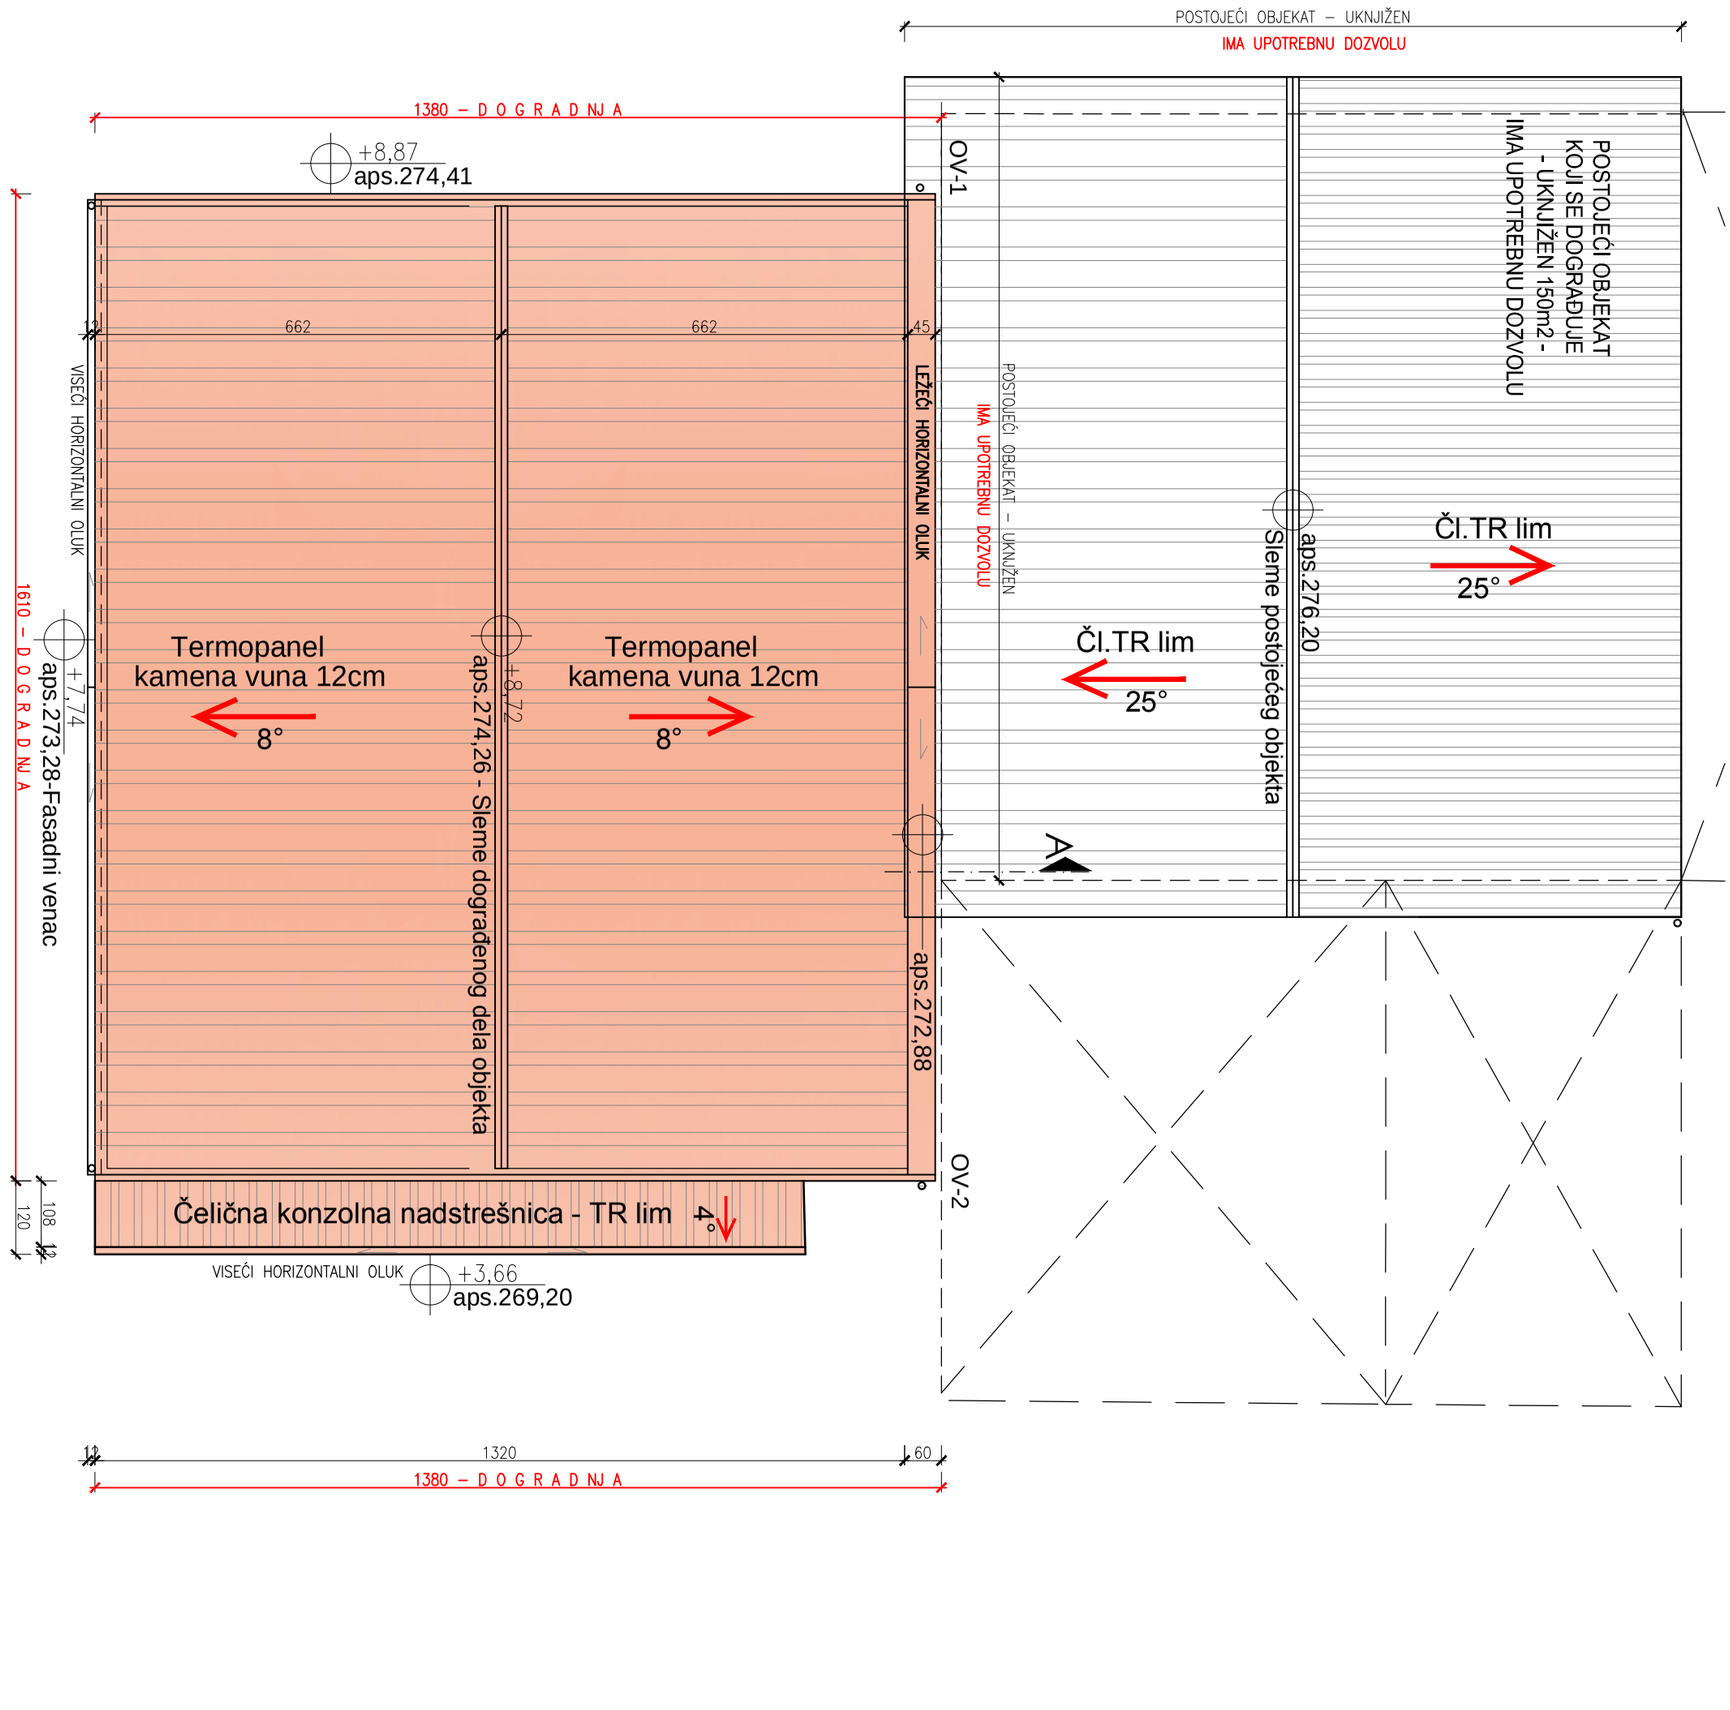

PROJEKTNI BIRO "ARHITEKTONSKI STUDIO ILIĆ" nas. Oslobodioci Valjeva 55/10, VALJEVO				naziv crteža: OSNOVA KROVNIH RAVNI
INVESTITOR	RADOVAN KOJIĆ Jakova Nenadovića 116/a, Valjevo	01 - PROJEKAT ARHITEKTURE		razmera: R=1:100
OBJEKAT	DOGRADNJA POSTOJEĆEG POSLOVNOG OBJEKTA Br.2 NA KP.BR.18548 KO VALJEVO	Odgovorni projektanti	Paraf	broj tehničke dokumentacije: IDR-003/2018
MESTO	VALJEVO, ul. Rudnička / Prešernova	projekat arhitekture Srđan Ilić dipl.ing.arh.		broj crteža: 4
PROJEKAT	IDEJNO REŠENJE (IDR)			datum izrade: Avgust 2018.