
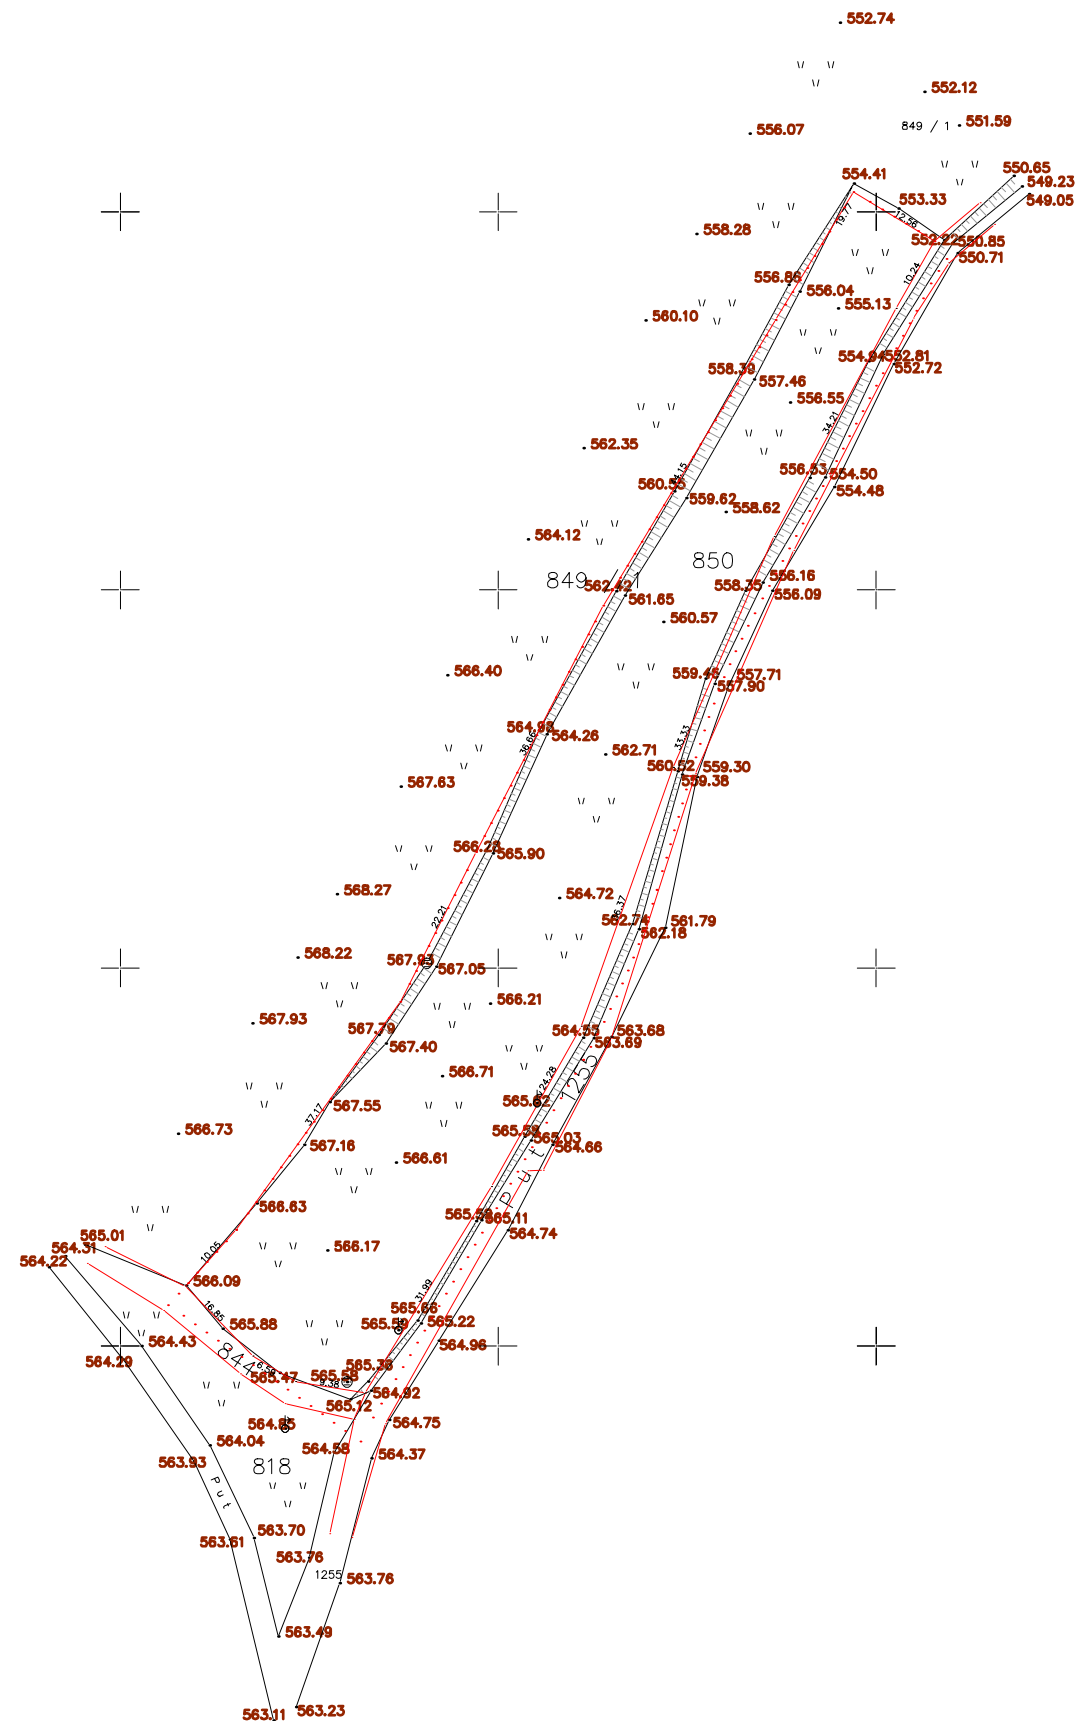


# ПЛАН ДЕТАЉНЕ РЕГУЛАЦИЈЕ ЗА ИЗГРАДЊУ ЗАТВОРЕНОГ СКЛАДИШТА - ХЛАДЊАЧЕ У ДЕЛУ НАСЕЉЕНОГ МЕСТА СУШИЦА

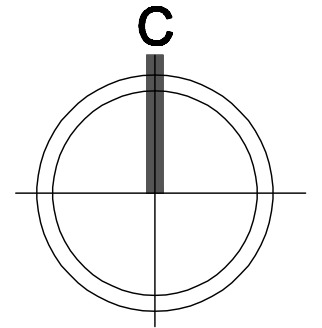

..... граница ПДР

**КАТАСТАРСКО ТОПОГРАФСКА ПОДЛОГА  
СА ПРИКАЗОМ ГРАНИЦЕ ПЛАНА**

**Р 1:1000**

**лист бр. 1**

 **URBANPROJEKT – PREDUZECE ZA KONSALTING,  
URBANIZAM, PROJEKTOVANJE I INZENJERING**

**Одговорни урбаниста:  
Зорица Сретеновић, дипл.инг.арх.**

септембар 2016.г.

**Директор:  
Андреја Андрић, дипл.инг.грађ.**