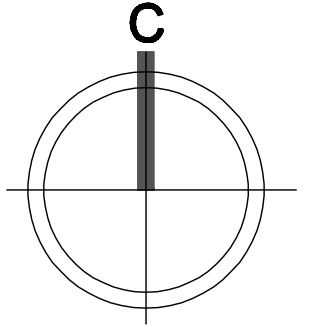

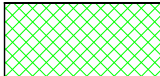
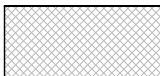



ПЛАН ДЕТАЉНЕ РЕГУЛАЦИЈЕ ЗА ИЗГРАДЊУ ЗАТВОРЕНОГ СКЛАДИШТА - ХЛАДЊАЧЕ У ДЕЛУ НАСЕЉЕНОГ МЕСТА СУШИЦА



ЛЕГЕНДА:

-  ПОЉОПРИВРЕДНО ЗЕМЉИШТЕ
-  АУТОХТОНО ЗЕЛЕНИЛО
-  ПОВРШИНЕ У ФУНКЦИЈИ САОБРАЋАЈА
-  граница ПДР

АНАЛИЗА ПОСТОЈЕЋЕГ СТАЊА

/намена површина/

Р 1:1000


лист бр. 4



Одговорни урбаниста:
Зорица Сретеновић, дипл.инг.арх.

септембар 2016.г.

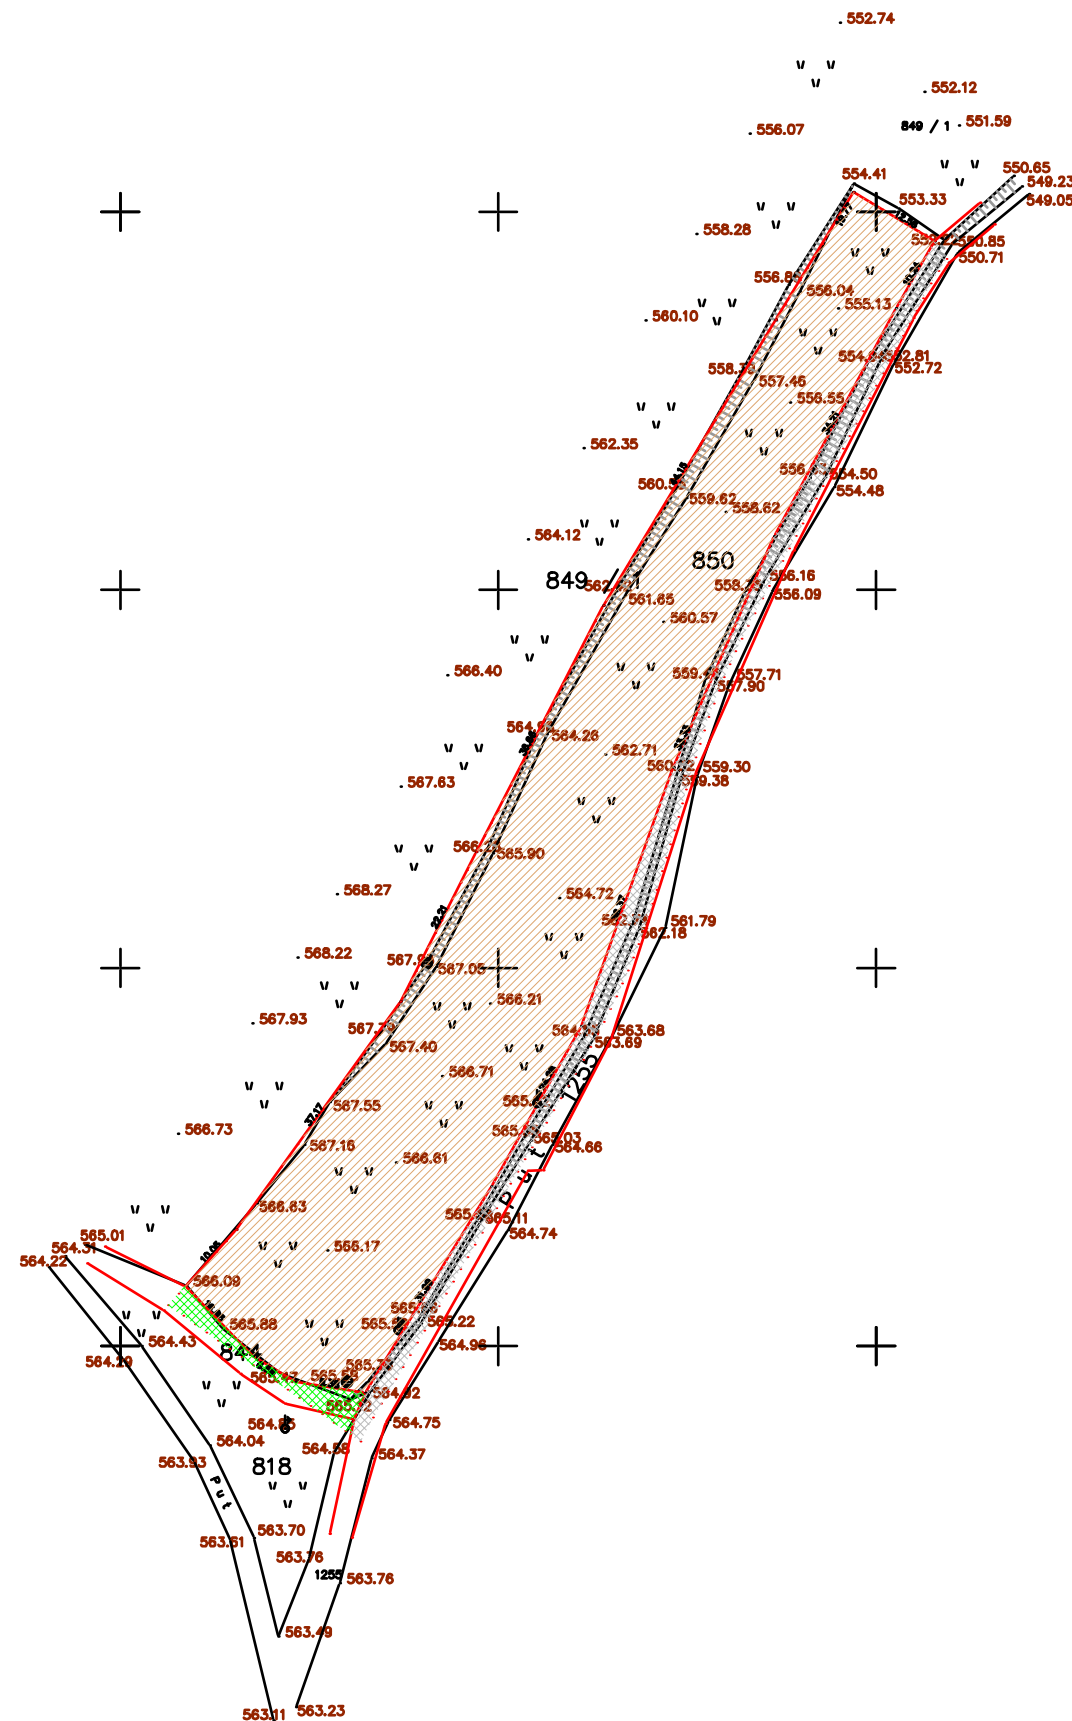Директор:
Андреја Андрић, дипл.инг.грађ.



Фактичко стање
Катастарско стање