


# ПЛАН ДЕТАЉНЕ РЕГУЛАЦИЈЕ ЗА ИЗГРАДЊУ ЗАТВОРЕНОГ СКЛАДИШТА - ХЛАДЊАЧЕ У ДЕЛУ НАСЕЉЕНОГ МЕСТА СУШИЦА

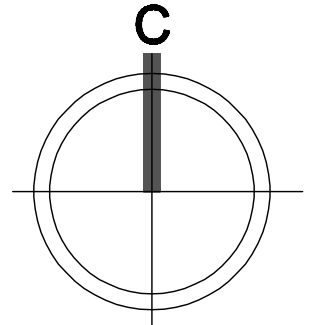

## ЛЕГЕНДА ПОВРШИНЕ ОСТАЛЕ НАМЕНЕ

### ЗОНА ПОСЛОВАЊА

 затворено складиште - хладњача

## ПОВРШИНЕ ЈАВНЕ НАМЕНЕ САОБРАЋАЈНЕ ПОВРШИНЕ

 коловози, тротоари

 граница ГП1  
ГП1 ознака грађевинске парцеле

 део катастарске парцеле 850 опредељене  
за површине јавне намене - пут

 ГЛ грађевинска линија

 РЛ регулациона линија

 граница ПДР

КООРДИНАТЕ ТАЧАКА за обележавање грађевинске парцеле		
бр.	Y	X
1	7404158.68	4895358.03
2	7404165.31	4895365.38
3	7404187.05	4895395.53
4	7404197.08	4895415.35
5	7404213.89	4895447.93
6	7404236.71	4895485.73
7	7404246.99	4895502.62
8	7404257.41	4895496.33
9	7404255.91	4895494.19
10	7404254.58	4895491.93
11	7404231.24	4895448.34
12	7404226.71	4895438.72
13	7404223.19	4895428.68
14	7404219.83	4895417.19
15	7404212.62	4895396.89
16	7404208.63	4895389.37
17	7404183.17	4895345.99
18	7404182.06	4895344.77
19	7404180.57	4895344.10
20	7404177.69	4895344.56
21	7404177.40	4895344.75
22	7404165.84	4895352.95

## ПЛАН ГРАЂЕВИНСКИХ ПАРЦЕЛА

## СА СМЕРНИЦАМА ЗА СПРОВОЂЕЊЕ

Р 1:1000


лист бр. 7

 URBANPROJEKT – PREDUZECE ZA KONSALTING,  
URBANIZAM, PROJEKTOVANJE I INZENJERING

Одговорни урбаниста:  
Зорица Сретеновић, дипл.инг.арх.

септембар 2016.г.

Директор:  
Андреја Андрић, дипл.инг.граф.

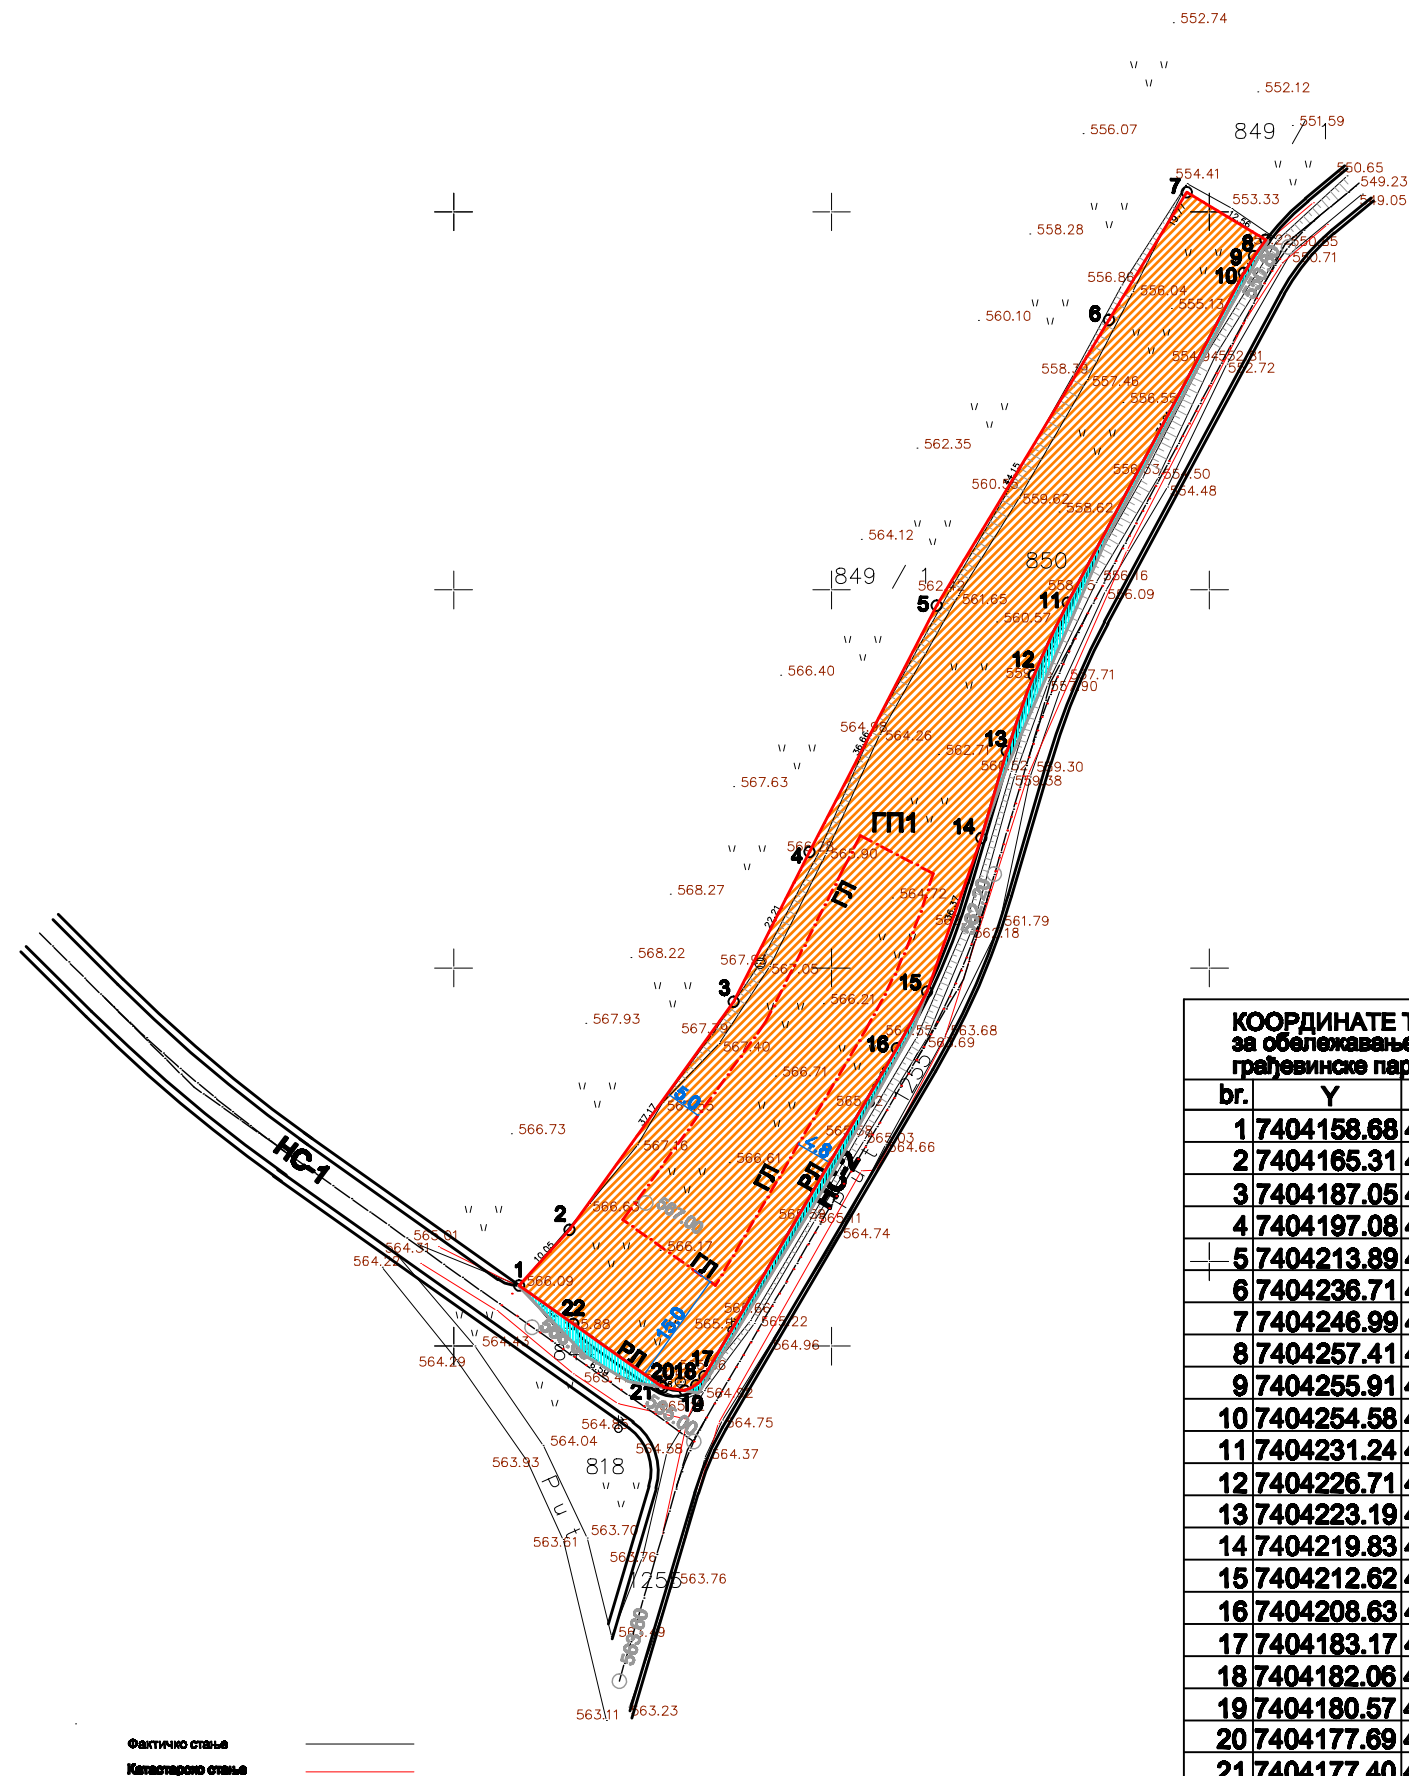

Фактично стање  
Катастарско стање