



KATASTARSKO-TOPOGRAFSKI PLAN
zahtev br. 955-12/2018

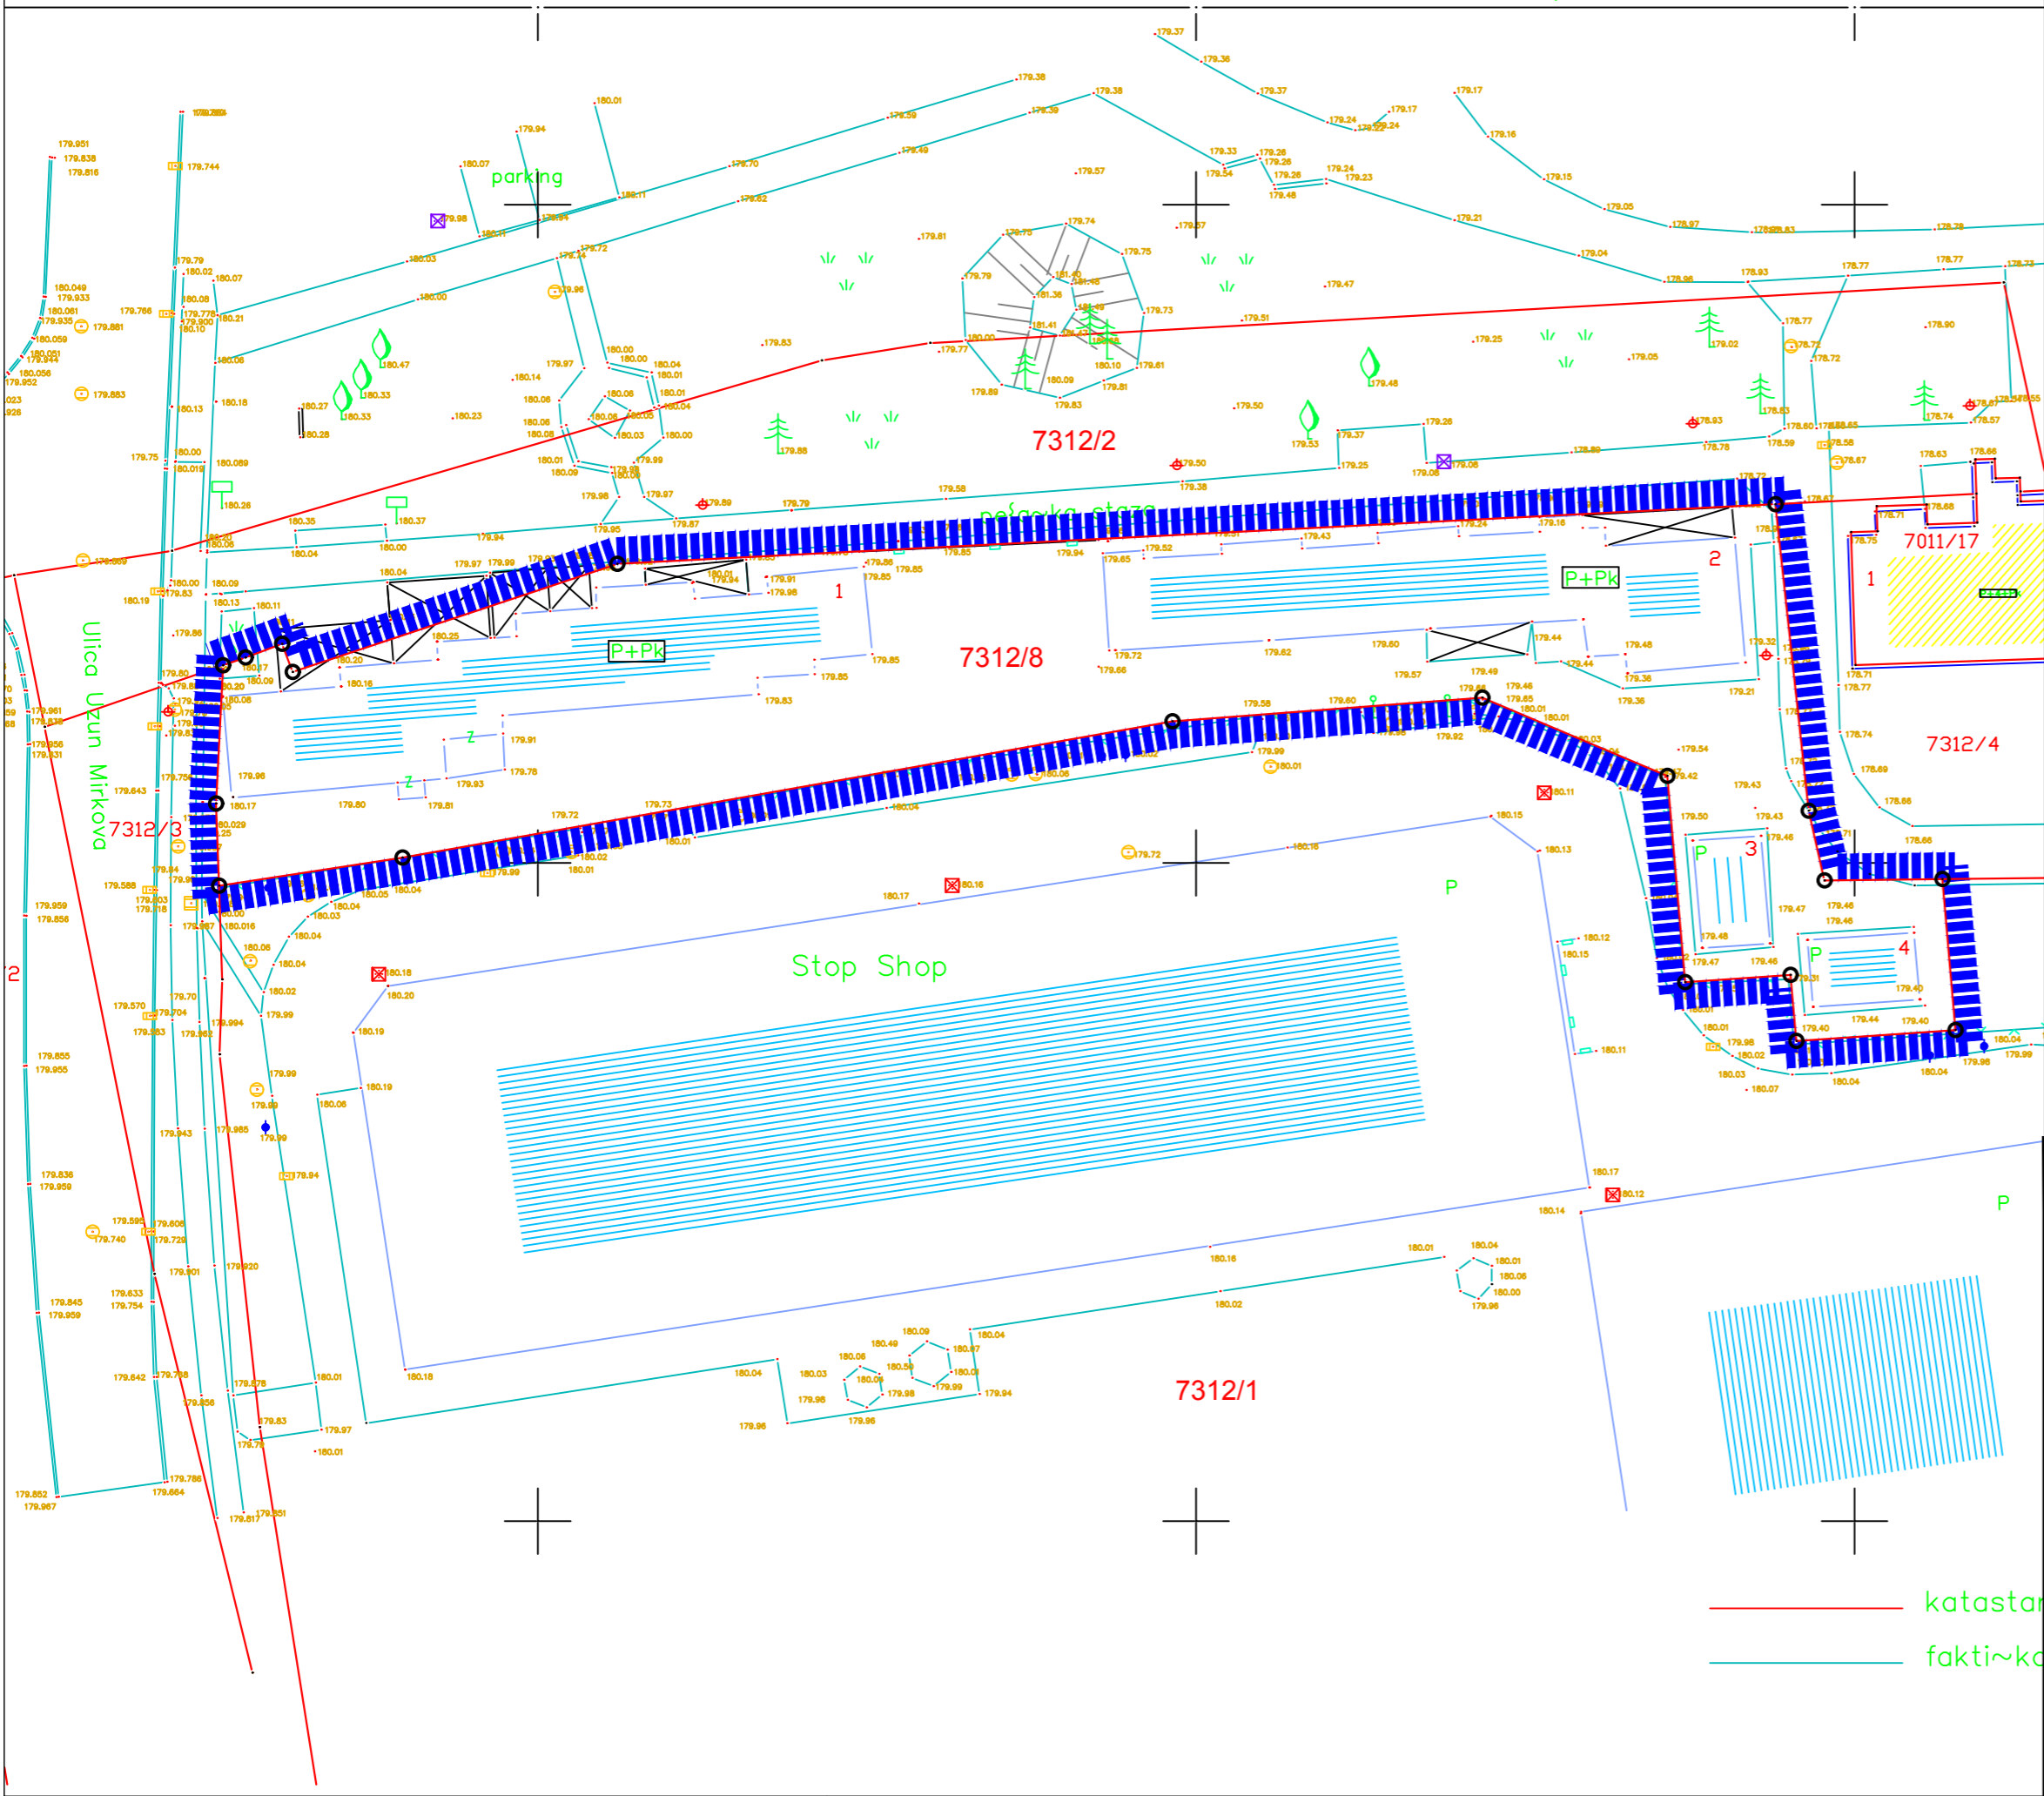

ЛЕГЕНДА

	Граница обухвата Плана и грађевинског подручја
	Граница катастарских парцела
	Постојеће међне тачке

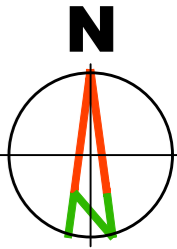

Наручилац израде плана: ВЛАДИМИР БЛАГОЈЕВИЋ ул. Синђелићева бр. 59а 14 000 ВАЉЕВО		Носилац израде плана: ГРАД ВАЉЕВО – Градска управа града Ваљева Одељење за урбанизам, грађевинарство, саобраћај и заштиту животне средине ул. Карађорђева бр. 64 14 000 Ваљево			
Обрађивач плана: "АРХИПЛАН" Д.О.О. ул.Кнеза Михаила бр.66 АРАНЂЕЛОВАЦ		  			
<p>Назив плана:</p> <p>ПЛАН ДЕТАЉНЕ РЕГУЛАЦИЈЕ за катастарску парцелу бр. 7312/8 КО Ваљево</p>					
Назив листа:		Размера: 1:500		Лист број:	
Катастарско-топографски план са границама обухвата плана и грађевинског подручја				Датум: децембар, 2018.год	
Руководилац израде:					
одговорни урбаниста: дипл.инж.арх. Драгана Бига (200001503)					