


LEGENDA

	GRANICA PLANA		
	GRANICA KATASTARSKIH OP[INA		
	JAVNI PUTEVI VAN PLANSKOG PODRU[JA		
KATEGORISANA MRE[BA PUTEVA PLANSKOG PODRU[JA (noseqa Buja[], Petnica i Klinci)			
POSTOJE[JE STAVE	PLANIRANA KATEGORIJA /vrsta poba[awa - intervencije		
	naseqsko deonice regionalnog puta R259	S	PRIMARNE PRVOG REDA /*
	naseqsko deonice lokalnog puta L1031	S1, S2	
	naseqske deonice lokalnih puteva L1028 i L1029	S3-S5	PRIMARNE DRUGOG REDA /*
	naseqske deonice sastavnih lokalnih i nekategorisanih puteva	Sa1-Sa7	SABIRNE /*, -- (-- novoplanirane deonice)
	postoje[je ulice	u1-u10	ULICE u nosequ /*, -- (-- novoplanirane deonice)
	pristupi u izgraenom podru[ju	p1-p4	pristupi u posebnom re[imu
	ostali pristupi		
	nekategorisani putevi van izgraenog podru[ja	p/s	pe[akski i [umski
		bs	biciklisti[ke staze
		P	javni parkinzi

Napomena o vrstama poba[awa - Intervencije:  
/\* poba[awa, delimi[na rekonstrukcija  
-- delimi[na izgradnja/deonice  
delo[an opis dat kroz pravila ureenja i izgradnje po zonama i celinama

PRESECI

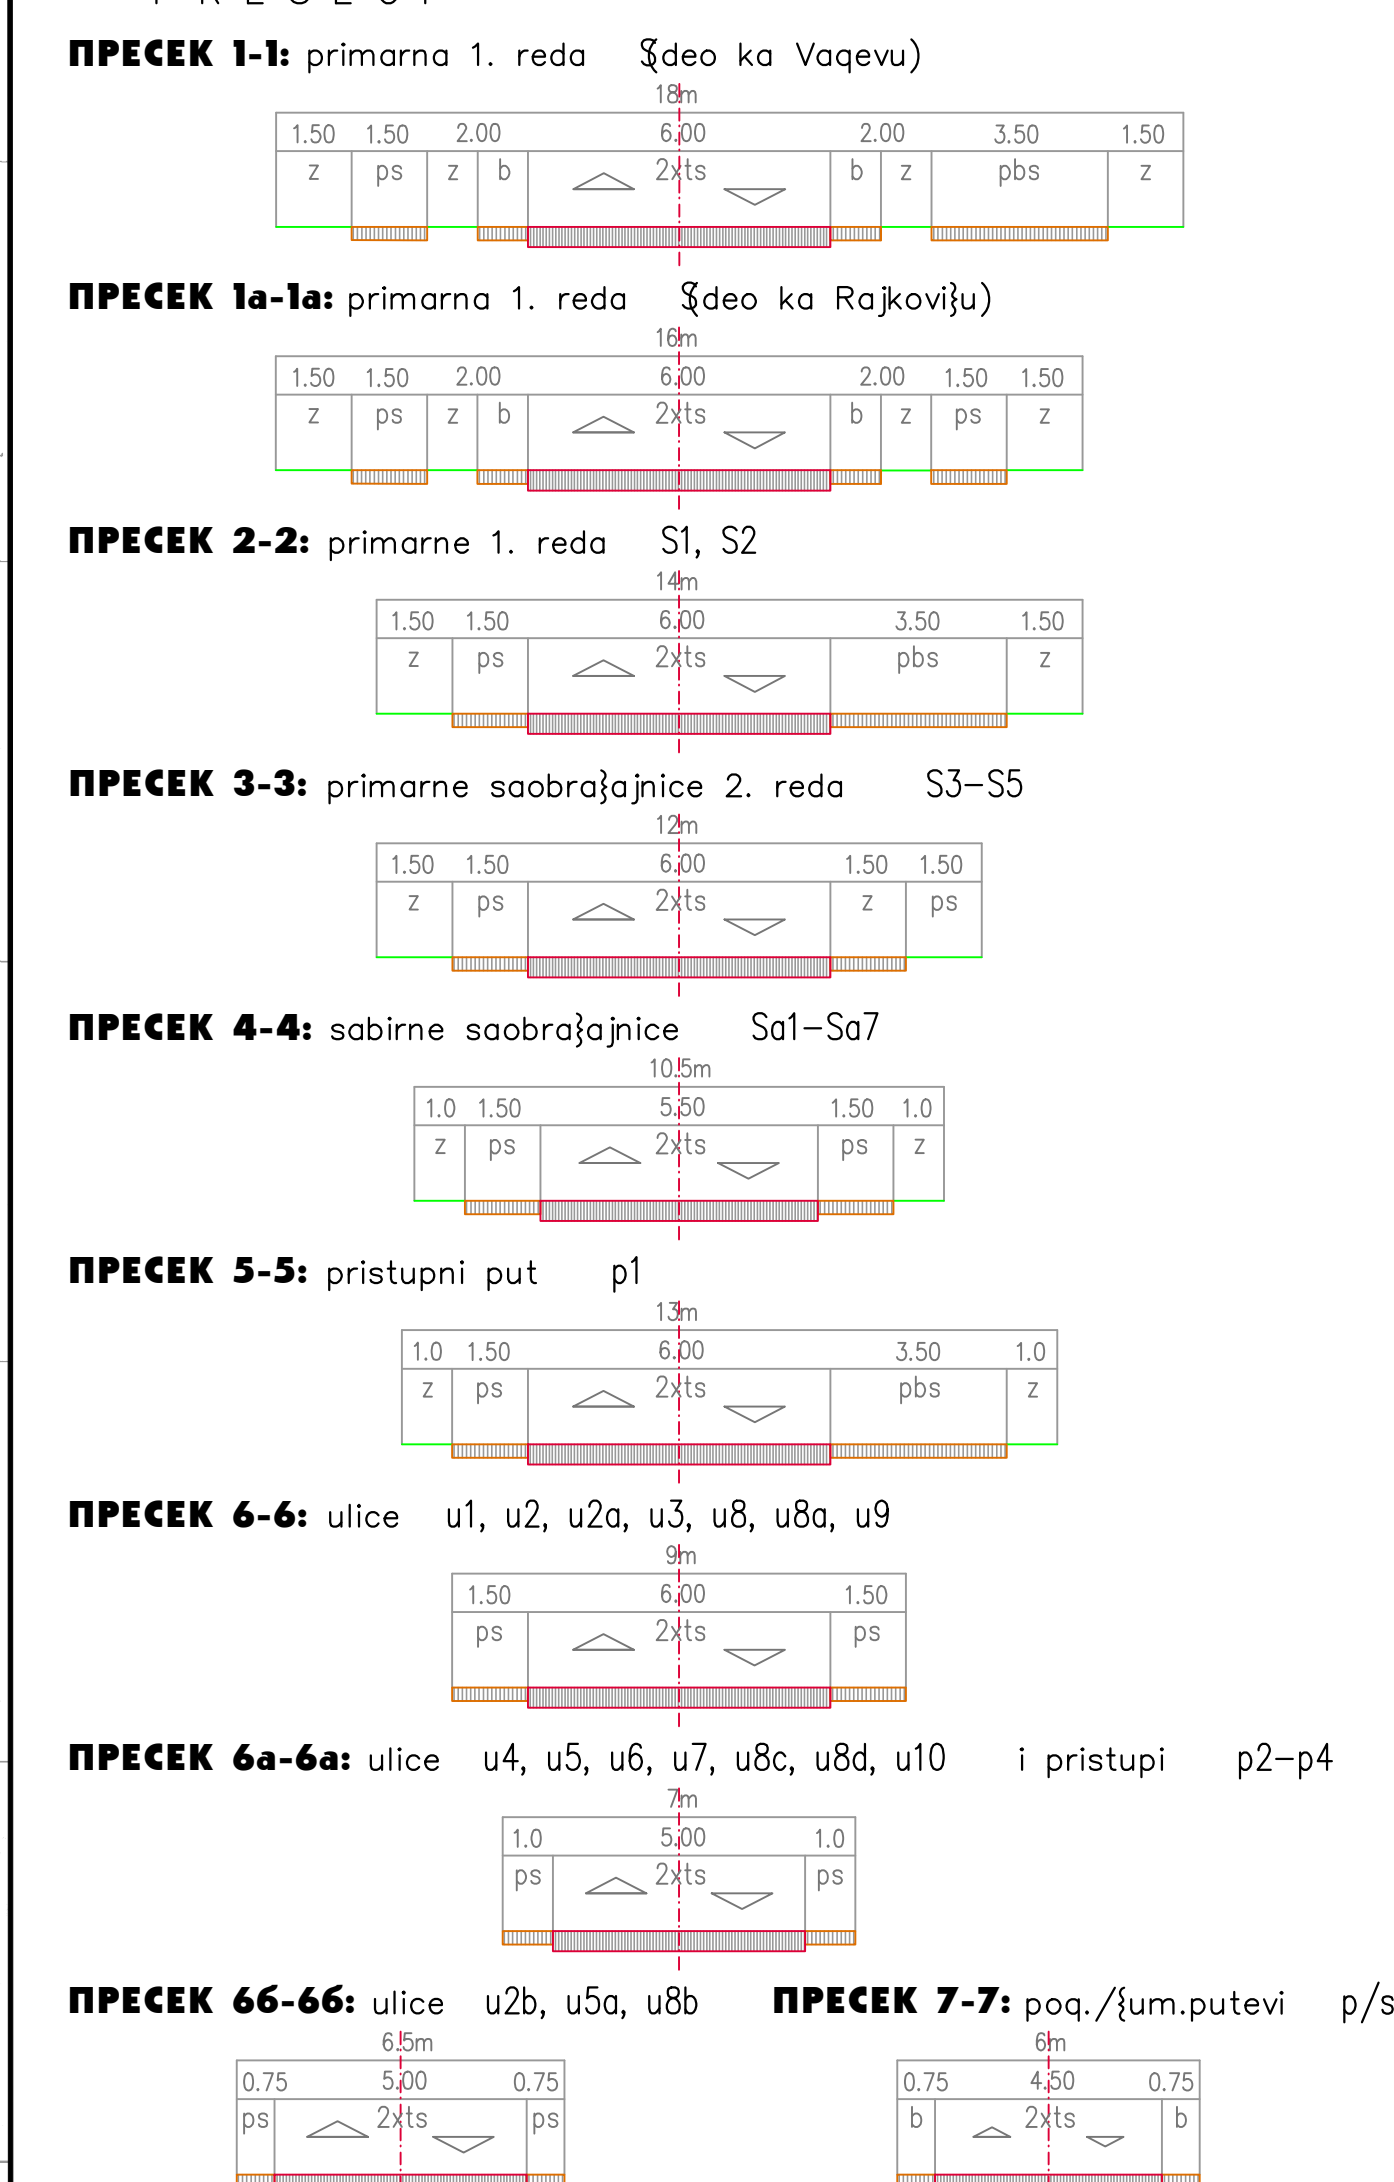

ПЛАН ГЕНЕРАЛНЕ РЕГУЛАЦИЈЕ  
ЗА ПОДРУЧЈЕ СЕЛА БУЈАЧИЋ,  
ПЕТНИЦА И КЛИНЦИ СА  
ДЕТАЉНОМ РАЗРАДОМ ТУРИСТИЧКО  
РЕКРЕАТИВНОГ ЦЕНТРА "ПЕТНИЦА"

Direktor	Svetislav B. Simovi[. d.i.g.
Glavni in[er birao za urbanizam i planiranje	Rade Nikoli[. d.i.g.
Rukovodilac izrade plana	Sne[ana Muri[. d.p.p.
Stru[ni konsultant	Prof.Dr. Borislav Stojkov. d.i.a.
Radni tim	Slavica Todij. d.i.s. Rade Nikoli[. d.i.g. Gorana [ankovi[. d.i.a. Jelena Veli[кови[. p.p.teh.

