


ГЕОМЕТРИСКИ ПОПРЕЧНИ ПРОФИЛИ 1:200

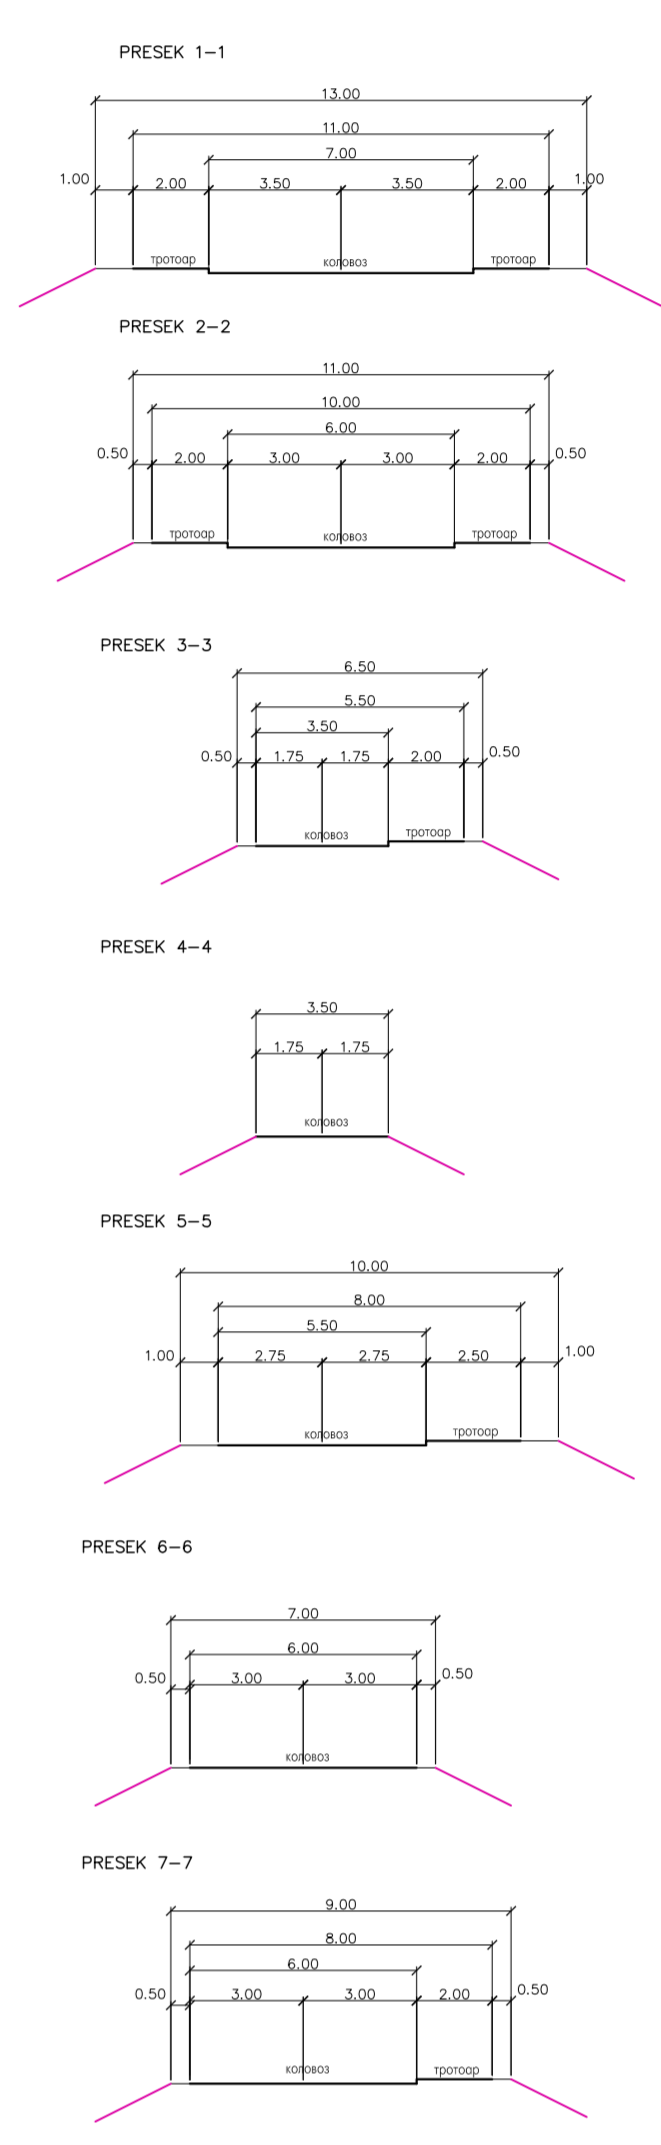

ЛЕГЕНДА:

- ГРАНИЦА ПЛАНА = ГРАНИЦА ГРАЂ. ПОДРУЧЈА
 - ГРАНИЦА ЦЕЛИНА (I-VI)
 - I-VI** ОЗНАКА ЦЕЛИНА
 - РЕГУЛАЦИОНА ЛИНИЈА
 - ГРАЂЕВИНСКА ЛИНИЈА
 - ГРАНИЦЕ КАТАСТАРСКИХ ПАРЦЕЛА
- ОЗНАКЕ ПАРЦЕЛА НА ПОВРШИНАМА ЈАВНЕ НАМЕНЕ
- C 1-12** УЛИЦЕ
 - КП 1-84** КОЛЕСКО ПЕШАЧКЕ УЛИЦЕ
 - П 1-13** ПАРКИНЗИ
 - О** ОКРЕТНИЦА
 - 1-3** ТРЕСЕТИШТЕ
 - 4-15** СТАЗЕ ОКО ТРЕСЕТИШТА
 - 16-22** ПЕШАЧКЕ И БИЦИКЛИСТИЧКЕ СТАЗЕ
 - 23-24** ОСТАЛЕ ЈАВНЕ СЛУЖБЕ И УПРАВА
 - 25-33** СКИЈАЛИШНА ИНФРАСТРУКТУРА
 - 34-37** КОМУНАЛНА ИНФРАСТРУКТУРА
 - 38-39** ПОСТОЈЕЋЕ И ПЛАНИРАНО ЈЕЗЕРО
 - 40-43** РЕКА И РЕЧНИ ПОЈАС
 - 44-61** ЗЕЛЕНИЛО
- ПОВРШИНЕ ЈАВНЕ НАМЕНЕ
 - САОБРАЋАЈНА ИНФРАСТРУКТУРА
 - ДРЖАВНИ ПУТ IV РЕДА Бр.175, Ул. Вољеска (С1)
 - САБИРНЕ УЛИЦЕ (C 2- C12)
 - КОЛЕСКО-ПЕШАЧКЕ УЛИЦЕ/ САОБРАЋАЈНИЦЕ (КП1-КП84)
 - ПЕШАЧКЕ И БИЦИКЛИСТИЧКЕ СТАЗЕ
 - ПРОШИРЕЊА ЗА ОДМОР И ПРОСТОРИ СА СПРАВАМА ЗА ИГРУ ДЕЦЕ
 - ПАРКИНЗИ
 - ПОВРШИНЕ ОСТАЛЕ НАМЕНЕ

Носилац израде:
 ДП ДИРЕКЦИЈА ЗА УРБАНИЗАМ, ГРАЂЕВИНСКО ЗЕМЉИШТЕ, ПУТЕВЕ И ИЗГРАДЊУ ВАЉЕВА

Обрађивач:
 ИНСТИТУТ ЗА АРХИТЕКТУРУ И УРБАНИЗАМ СРБИЈЕ
 Institute of Architecture and Urban & Spatial Planning of Serbia

ИЗМЕНЕ И ДОПУНЕ ПЛАНА ГЕНЕРАЛНЕ РЕГУЛАЦИЈЕ ЗА ТУРИСТИЧКИ ЦЕНТАР ДИВЧИБАРЕ

Одговорни урбаниста: др Игор Марјић, дип.инж.арх.

ПЛАН РЕГУЛАЦИЈЕ И НИВЕЛАЦИЈЕ И САОБРАЋАЈНО РЕШЕЊЕ

РАЗМЕРА 1:2.500

ЛИСТ 030

