

1.1. NASLOVNA STRANA

**PROJEKAT ARHITEKTURE –
GRAFIČKI DEO UZ UP**

Investitor: "GRADNJA BETON ING" doo Valjevo
Popučke bb, Valjevo – Popučke

Objekat: Stambeni objekat, sprat. Pr+3s+Pe
k.p.br. 18632, KO Valjevo
ul. Lube Kovačevića, Valjevo

Vrsta tehničke dokumentacije: IDR - Idejno rešenje


Naziv i oznaka dela projekta: 1- projekat arhitekture – grafički deo

Za građenje / izvođenje radova: nova gradnja

Projektant: Projektni biro "APK ENGINEERING" ,
ul. Jovana Dučića 29. Valjevo

Odgovorno lice projektanta: Dragoslav P. Kojić, dipl.inž.arh.

Potpis:

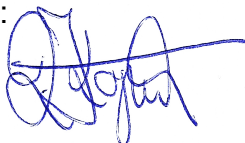

Odgovorni projektant: Dragoslav P. Kojić, dipl.inž.arh.

Broj licence: 300 I477 10

Potpis:




IDEJNO REŠENJE - PROJEKAT ARHITEKTURE – GRAFIČKI DEO UZ UP



SADRŽAJ


1.1.	Grafička dokumentacija
	00. 01. Osnova prizemlja, R-1:50 02. Osnova 1. sprata, R-1:50 03. Osnova 2. sprata, R-1:50 04. Osnova 3. sprata, R-1:50 05. Osnova povučenog sprata, R-1:50 06. Osnova krovnih ravni, R-1:50 07. Presek "A-A", R-1:50 08. Presek "A'-A' ", R-1:50 09. Presek "B-B", R-1:50 10. Severna fasada, R-1:50 11. Južna fasada, R-1:50 12. Zapadna fasada, R-1:50 13. Istočna fasada, R-1:50
1.2.	Foto dokumentacija - 3D model planiranog objekta

1.1. GRAFIČKA DOKUMENTACIJA

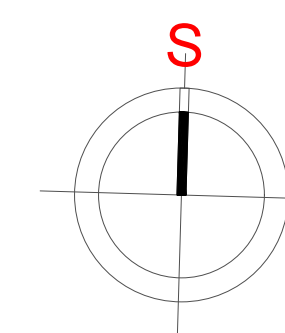

SUSEDNA PARCELA
GRADNJA OBJEKTA NA MEDI
U PERSPEKTIVI

PEŠAČKI I KOLSKI PRISTUP

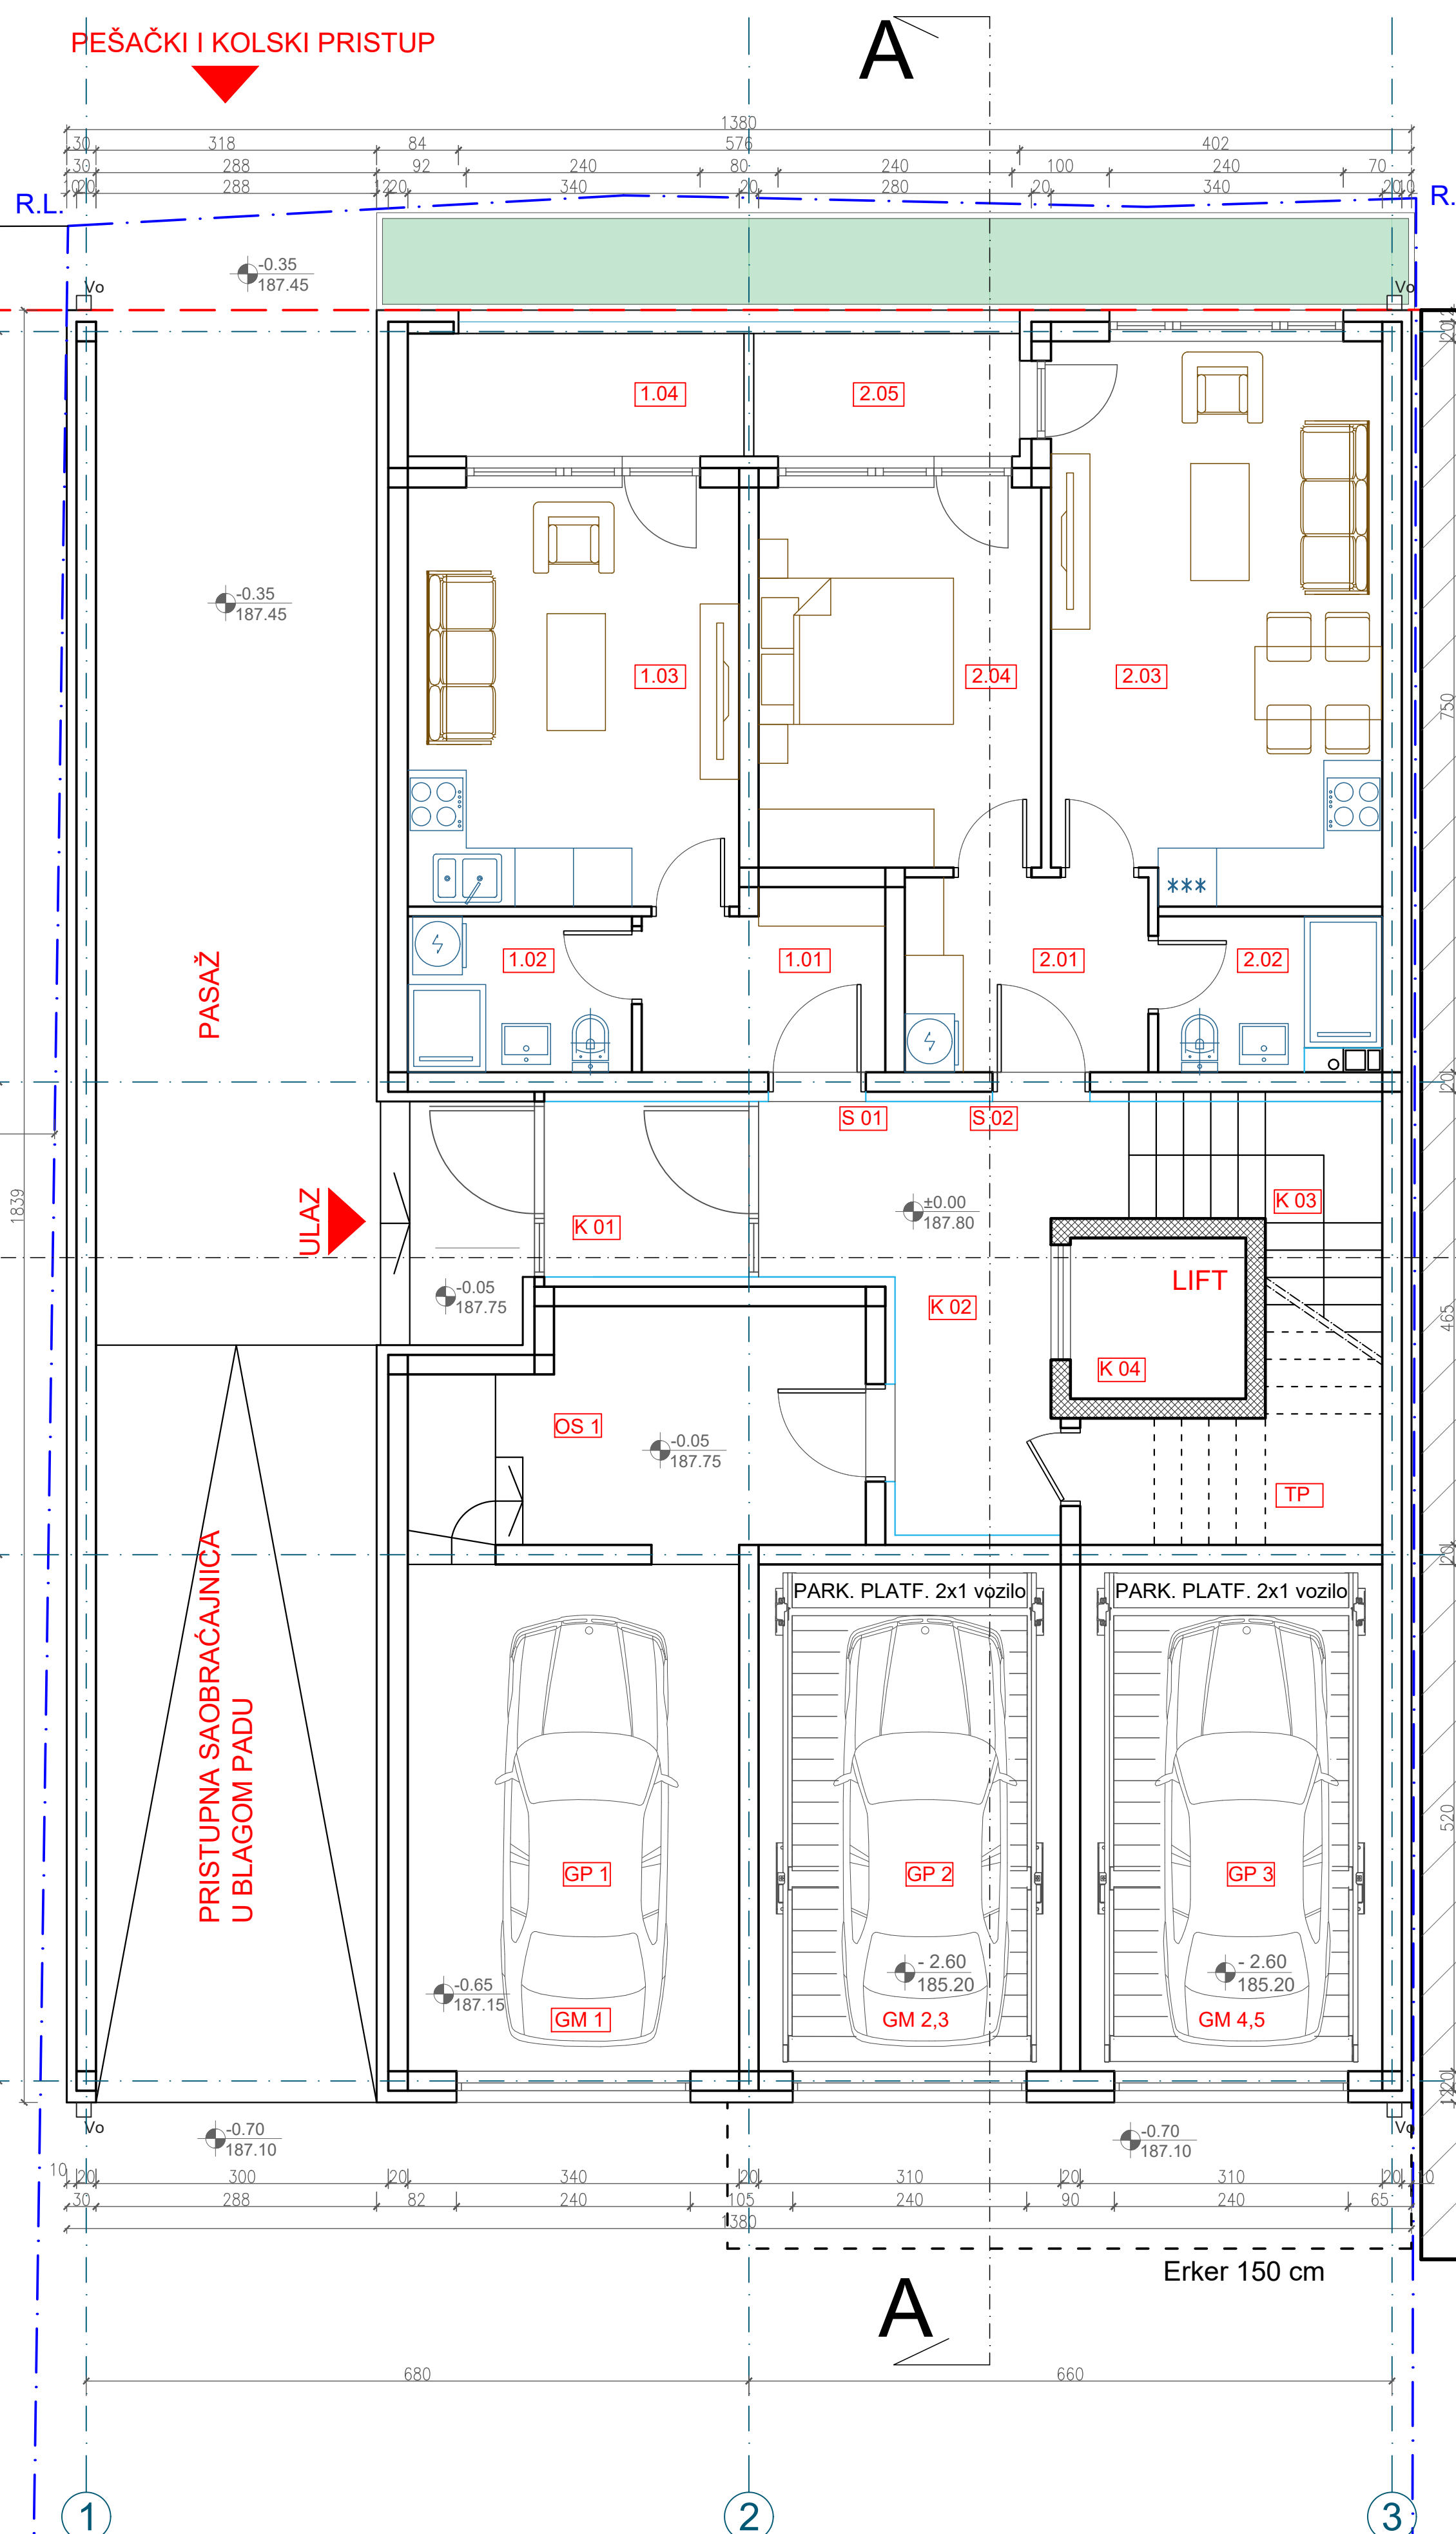

P

FASADNI OTVORI NISU UGROŽENI
PLANIRANOM IZGRADNJOM

NEMA FASADNIH OTVORA

C

B

B

A

P+Pk

PRIZOR

NESTAMBENI FASADNI OTVOR NIJE
UGROŽEN PLANIRANOM IZGRADNJOM

G.L.

B

SUSEDNA
PLANIRANA GRADNJA OBJEKTA NA MEDI
ZAHTEV ZA GRAD. DOZVOLU ROP VAL-29109-CPI-FZ/2021
DATA MEĐUSOBNA SAGLASNOST

PRIZEMLJE				
BR.	NAMENA PROSTORIJE	P (m ²)	P-3% (m ²)	O (m ²)
KOMUNIKACIJE				
K 01	VETROBRAN	3.78	3.67	7.80
K 02	ULAZNI HODNIK	10.72	10.40	16.70
K 03	STEPENIŠTE	5.58	5.41	11.70
K 04	LIFT	2.97	2.88	6.90
UKUPNO:		23.05	22.36	43.10
STAMBENI PROSTOR				
S 01 - STAN 1 (garsonjera)				
1.01	ULAZNI HODNIK	4.39	4.26	8.80
1.02	KUPATILO	3.68	3.57	7.80
1.03	DN. BORAVAK, TRPEZ I KUHINJA	14.62	14.18	15.40
1.11	TERASA	4.35	4.35	9.42
UKUPNO:		27.04	26.36	41.42
S 02 - STAN 2 (dvosoban)				
2.01	ULAZNI HODNIK	5.00	4.85	9.00
2.02	KUPATILO	3.48	3.38	7.80
2.03	DN. BORAVAK, TRPEZ I KUHINJA	19.28	18.70	18.40
2.04	SOBA	11.31	10.97	13.60
2.05	TERASA	3.44	3.44	7.98
UKUPNO:		42.51	41.34	56.78
ZAJEDNIČKE I TEHNIČKE PROSTORIJE				
TP	TEHNIČKA PROSTORIJA	4.03	3.91	8.80
UKUPNO:		4.03	3.91	8.80
OŠTAVE				
OS 01	OŠTAVA uz garažu 1	10.46	10.15	14.30
UKUPNO:		10.46	10.15	14.30
GARAŽNI PROSTOR				
GARAŽA 1		P	P-red	
GP 1	GARAŽANO MESTO 1 (dim. 3.4 x 5.2m) bez ostave	17.68	17.68	17.20
GARAŽA 2		P	P-red	
GP 2	PARKINZI SA INSTALIRANOM PLATFORMOM 2x1 VOZILO (dim. 3.1x5.2m) - PM 2 I 3	16.12	32.24	16.60
GARAŽA 3		P	P-red	
GP 3	PARKINZI SA INSTALIRANOM PLATFORMOM 2x1 VOZILO (dim. 3.1x5.2m) - PM 4 I 5	16.12	32.24	16.60
UKUPNO:		49.92	82.16	50.40



* neto površina garažnog mesta
** razvijena neto površina parking sistema (obračun prema PP zahtevu za klasifikaciju garažnog prostora)

UKUPNA POVRŠINA GARAŽE 1, 2 I 3:	49.92 (m ²)
UKUPNA RAZVIJENA POV. GAR. MESTA:	82.16 (m ²)

UKUPNE POVRŠINE PRIZEMLJA	
UKUPNA NETO P	157.01 (m ²)
UKUPNA NETO P REDUKOVANA	154.03 (m ²)
UKUPNA BRUTO P	195.30 (m ²)
UKUPNA BRUTO REDUKOVANA*	191.62 (m ²)

Napomena: u obračun bruto površine prizemlja prema važećim propisima nije uračunata površina pasaža. Površina pasaža biće dodata za računanje urbanističkih parametara.

		investitor "GRADNJA BETON ING" doo Valjevo	
odgovorni projektant Dragoslav P. Kojić d.i.a. (300 1477 10)		objekat STAMBENI OBJEKAT Pr+3+Pe	
projekat IDEJNO REŠENJE (IDR)		lokacija K.P.br. 18632, KO Valjevo, ul. Ljube Kovačevića	
deo projekta 01- PROJEKAT ARHITEKTURE		crtež OSNOVA PRIZEMLJA	
projekat broj 0101/22-IDR	datum januar 2022.	list R 1:50	list 01

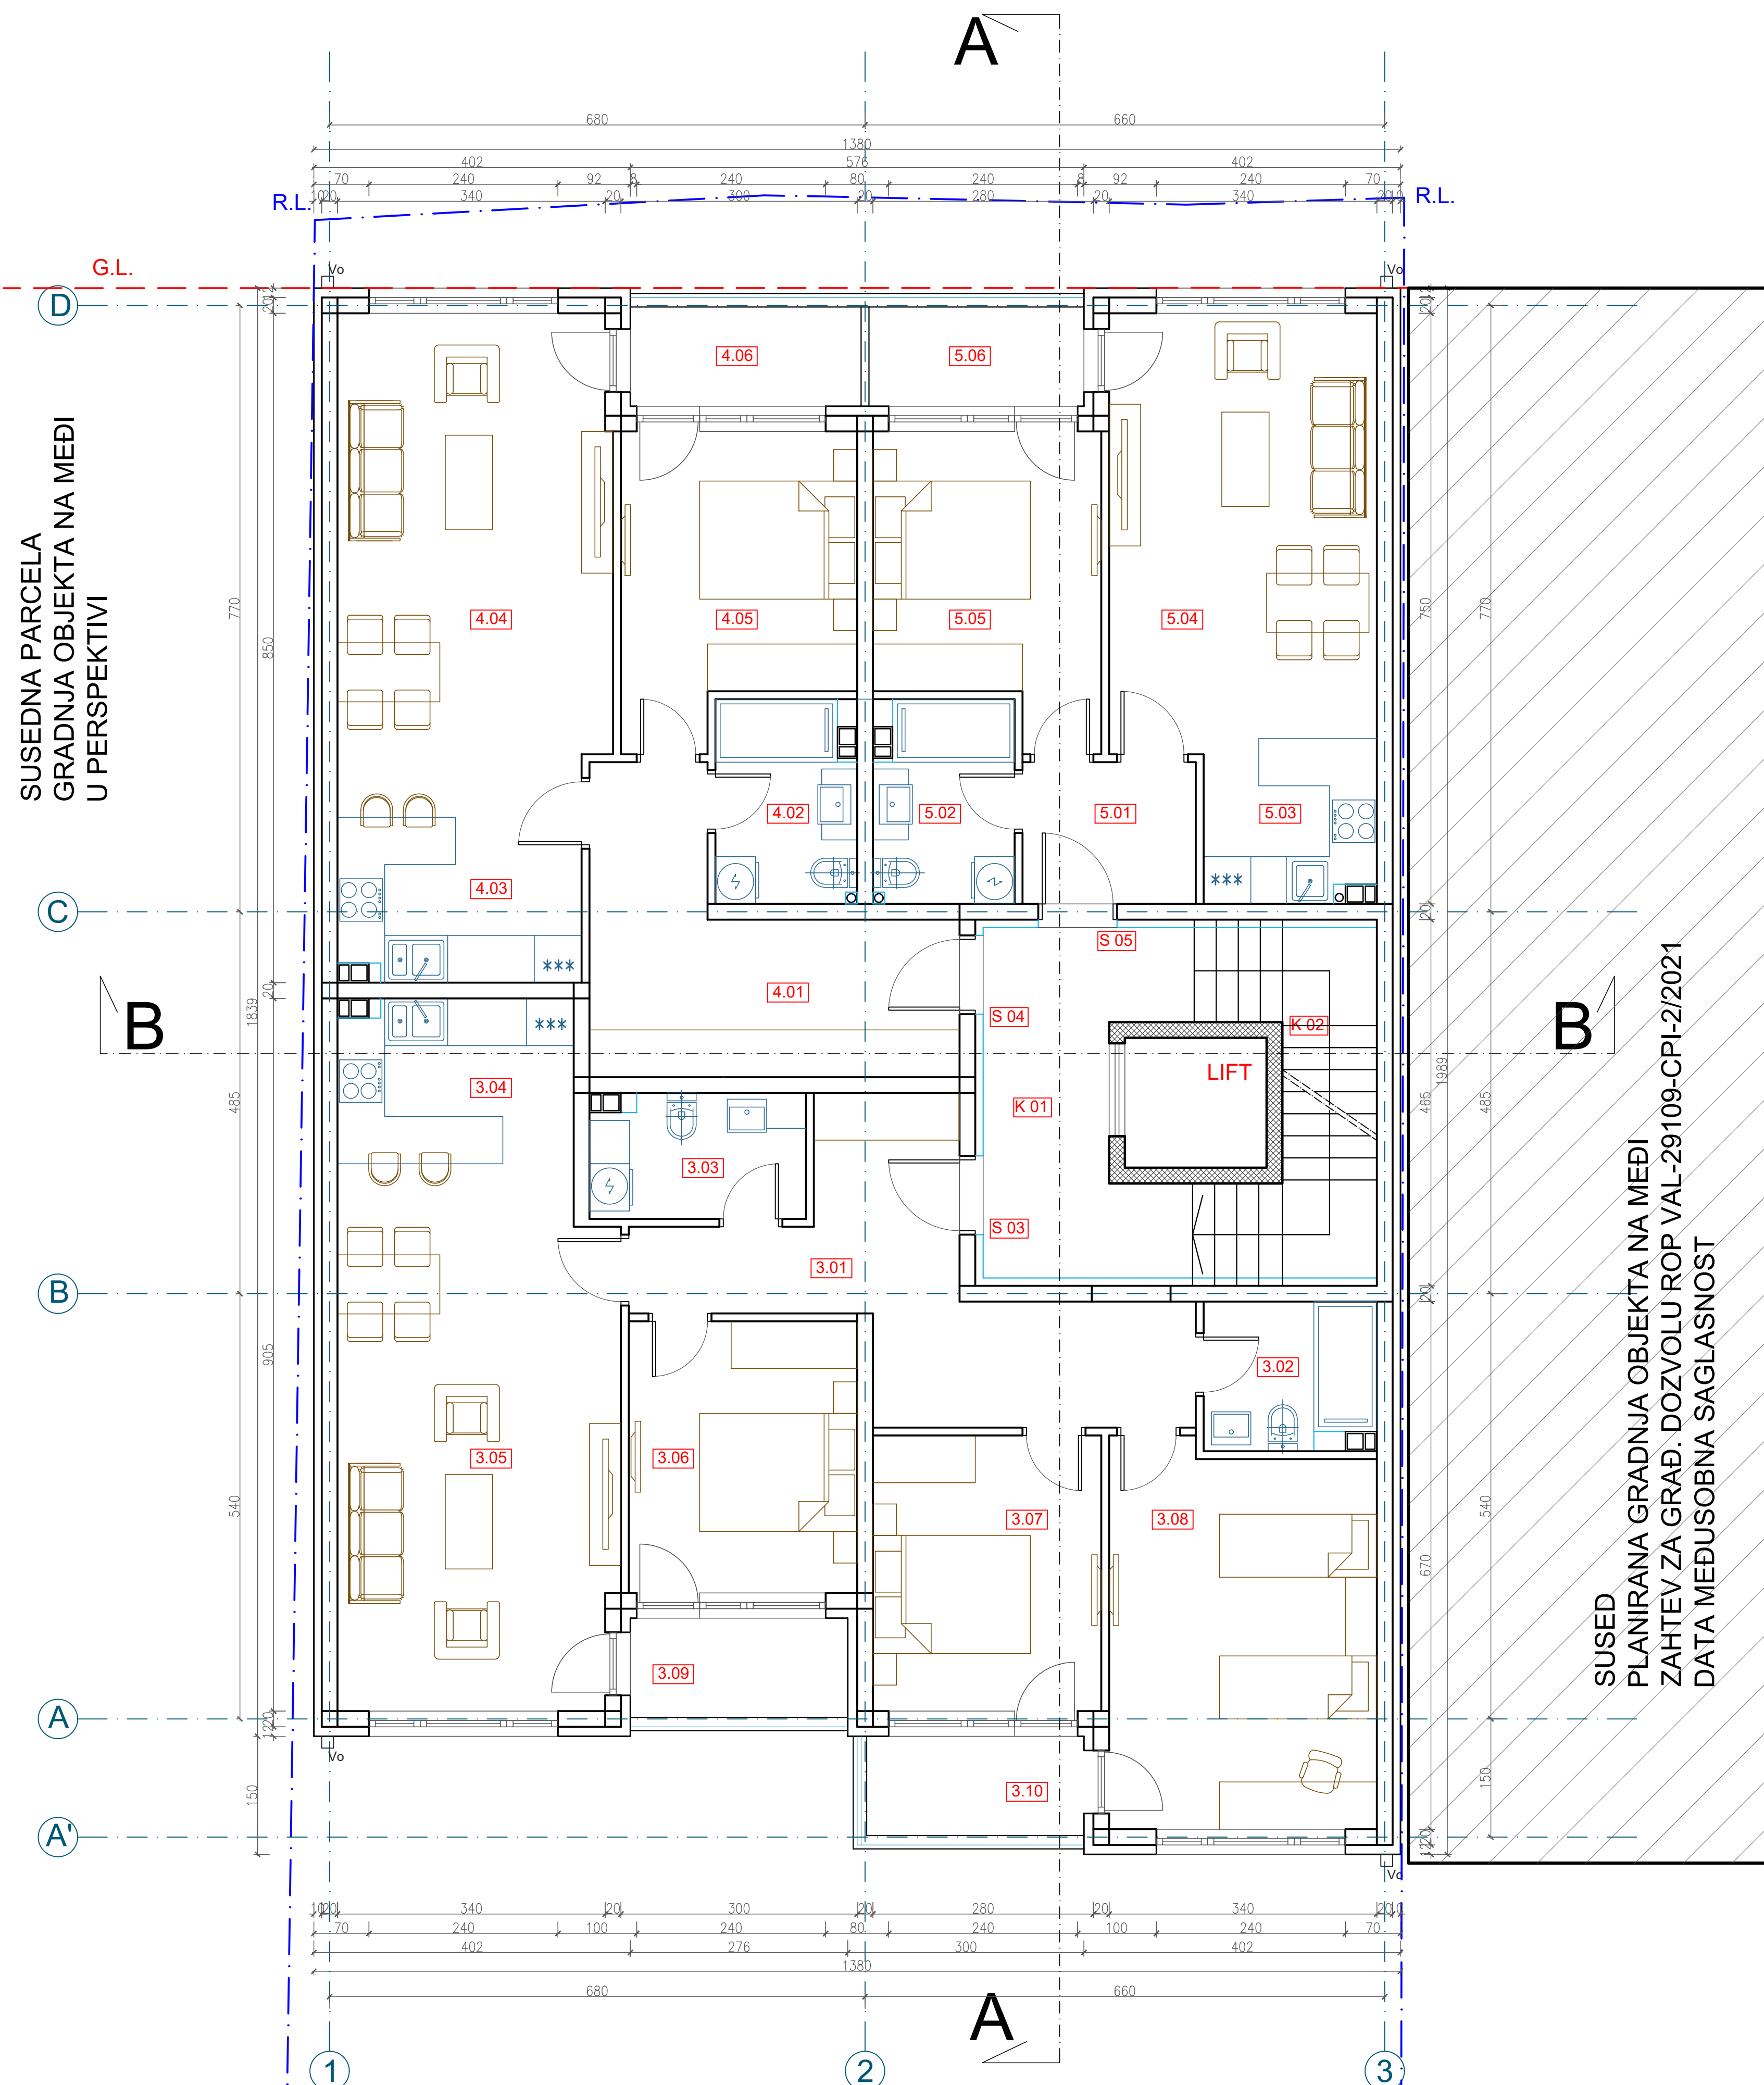
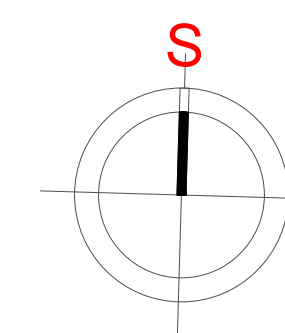


SUSEDNA PARCELA
GRADNJA OBJEKTA NA MEDI
U PERSPEKTIVI

SUSED
PLANIRANA GRADNJA OBJEKTA NA MEDI
ZAHTEV ZA GRAD. DOZVOLU ROP VAL-29109-CPI-2/2021
DATA MEĐUSOBNA SAGLASNOST

1. SPRAT				
BR.	NAMENA PROSTORIJE	P (m ²)	P-3% (m ²)	O (m ³)
KOMUNIKACIJE				
K 01	ULAZNI HODNIK	9.69	9.40	16.38
K 03	STEPENIŠTE	8.05	7.81	15.82
UKUPNO:		17.74	17.21	32.20
STAMBENI PROSTOR				
S 03 - STAN 3 (troiposoban)				
3.01	ULAZNI HODNIK	14.16	13.74	22.90
3.02	KUPATILO 1	3.98	3.86	8.20
3.03	KUPATILO 2	4.25	4.12	8.70
3.04	KUHINJA	6.16	5.98	10.20
3.05	DNEVNI BORAVAK I TRPEZARIJA	24.24	23.51	21.10
3.06	SOBA	10.00	9.70	12.70
3.07	SOBA	10.15	9.85	12.80
3.08	SOBA	16.31	15.82	16.80
3.09	TERASA	3.48	3.48	8.04
3.10	TERASA	3.48	3.48	8.04
UKUPNO:		96.21	93.53	129.48
S 04 - STAN 4 (dvosoban)				
4.01	ULAZNI HODNIK	12.40	12.03	17.40
4.02	KUPATILO	4.46	4.33	8.80
4.03	KUHINJA	5.13	4.98	9.60
4.04	DNEVNI BORAVAK I TRPEZARIJA	23.17	22.47	20.60
4.05	SOBA	10.78	10.46	14.20
4.06	TERASA	3.69	3.69	8.38
UKUPNO:		59.63	57.95	78.98
S 05 - STAN 5 (jednoiposoban)				
5.01	ULAZNI HODNIK	3.96	3.84	8.00
5.02	KUPATILO	4.46	4.33	8.80
5.03	KUHINJA	4.04	3.92	8.20
5.04	DNEVNI BORAVAK I TRPEZARIJA	19.04	18.47	18.00
5.05	SOBA	10.37	10.06	14.00
5.06	TERASA	3.44	3.44	7.98
UKUPNO:		45.31	44.05	64.98
UKUPNE POVRŠINE 1. SPRATA				
UKUPNA NETO P		218.89 (m ²)		
UKUPNA NETO P REDUKOVANA		212.75 (m ²)		
UKUPNA BRUTO P		264.31 (m ²)		
UKUPNA BRUTO REDUKOVANA*		260.37 (m ²)		

		investitor	
odgovorni projektant Dragoslav P. Kojić d.i.a. (300 1477 10)		"GRADNJA BETON ING" doo Valjevo	
projekat IDEJNO REŠENJE (IDR)		objekat STAMBENI OBJEKAT Pr+3+Pe	
deo projekta 01- PROJEKAT ARHITEKTURE		lokacija K.P.br. 18632, KO Valjevo, ul. Ljube Kovačevića	
projekat broj 0101/22- IDR		crtež OSNOVA 1. SPRATA	
datum januar 2022.		R 1:50	
list 02			

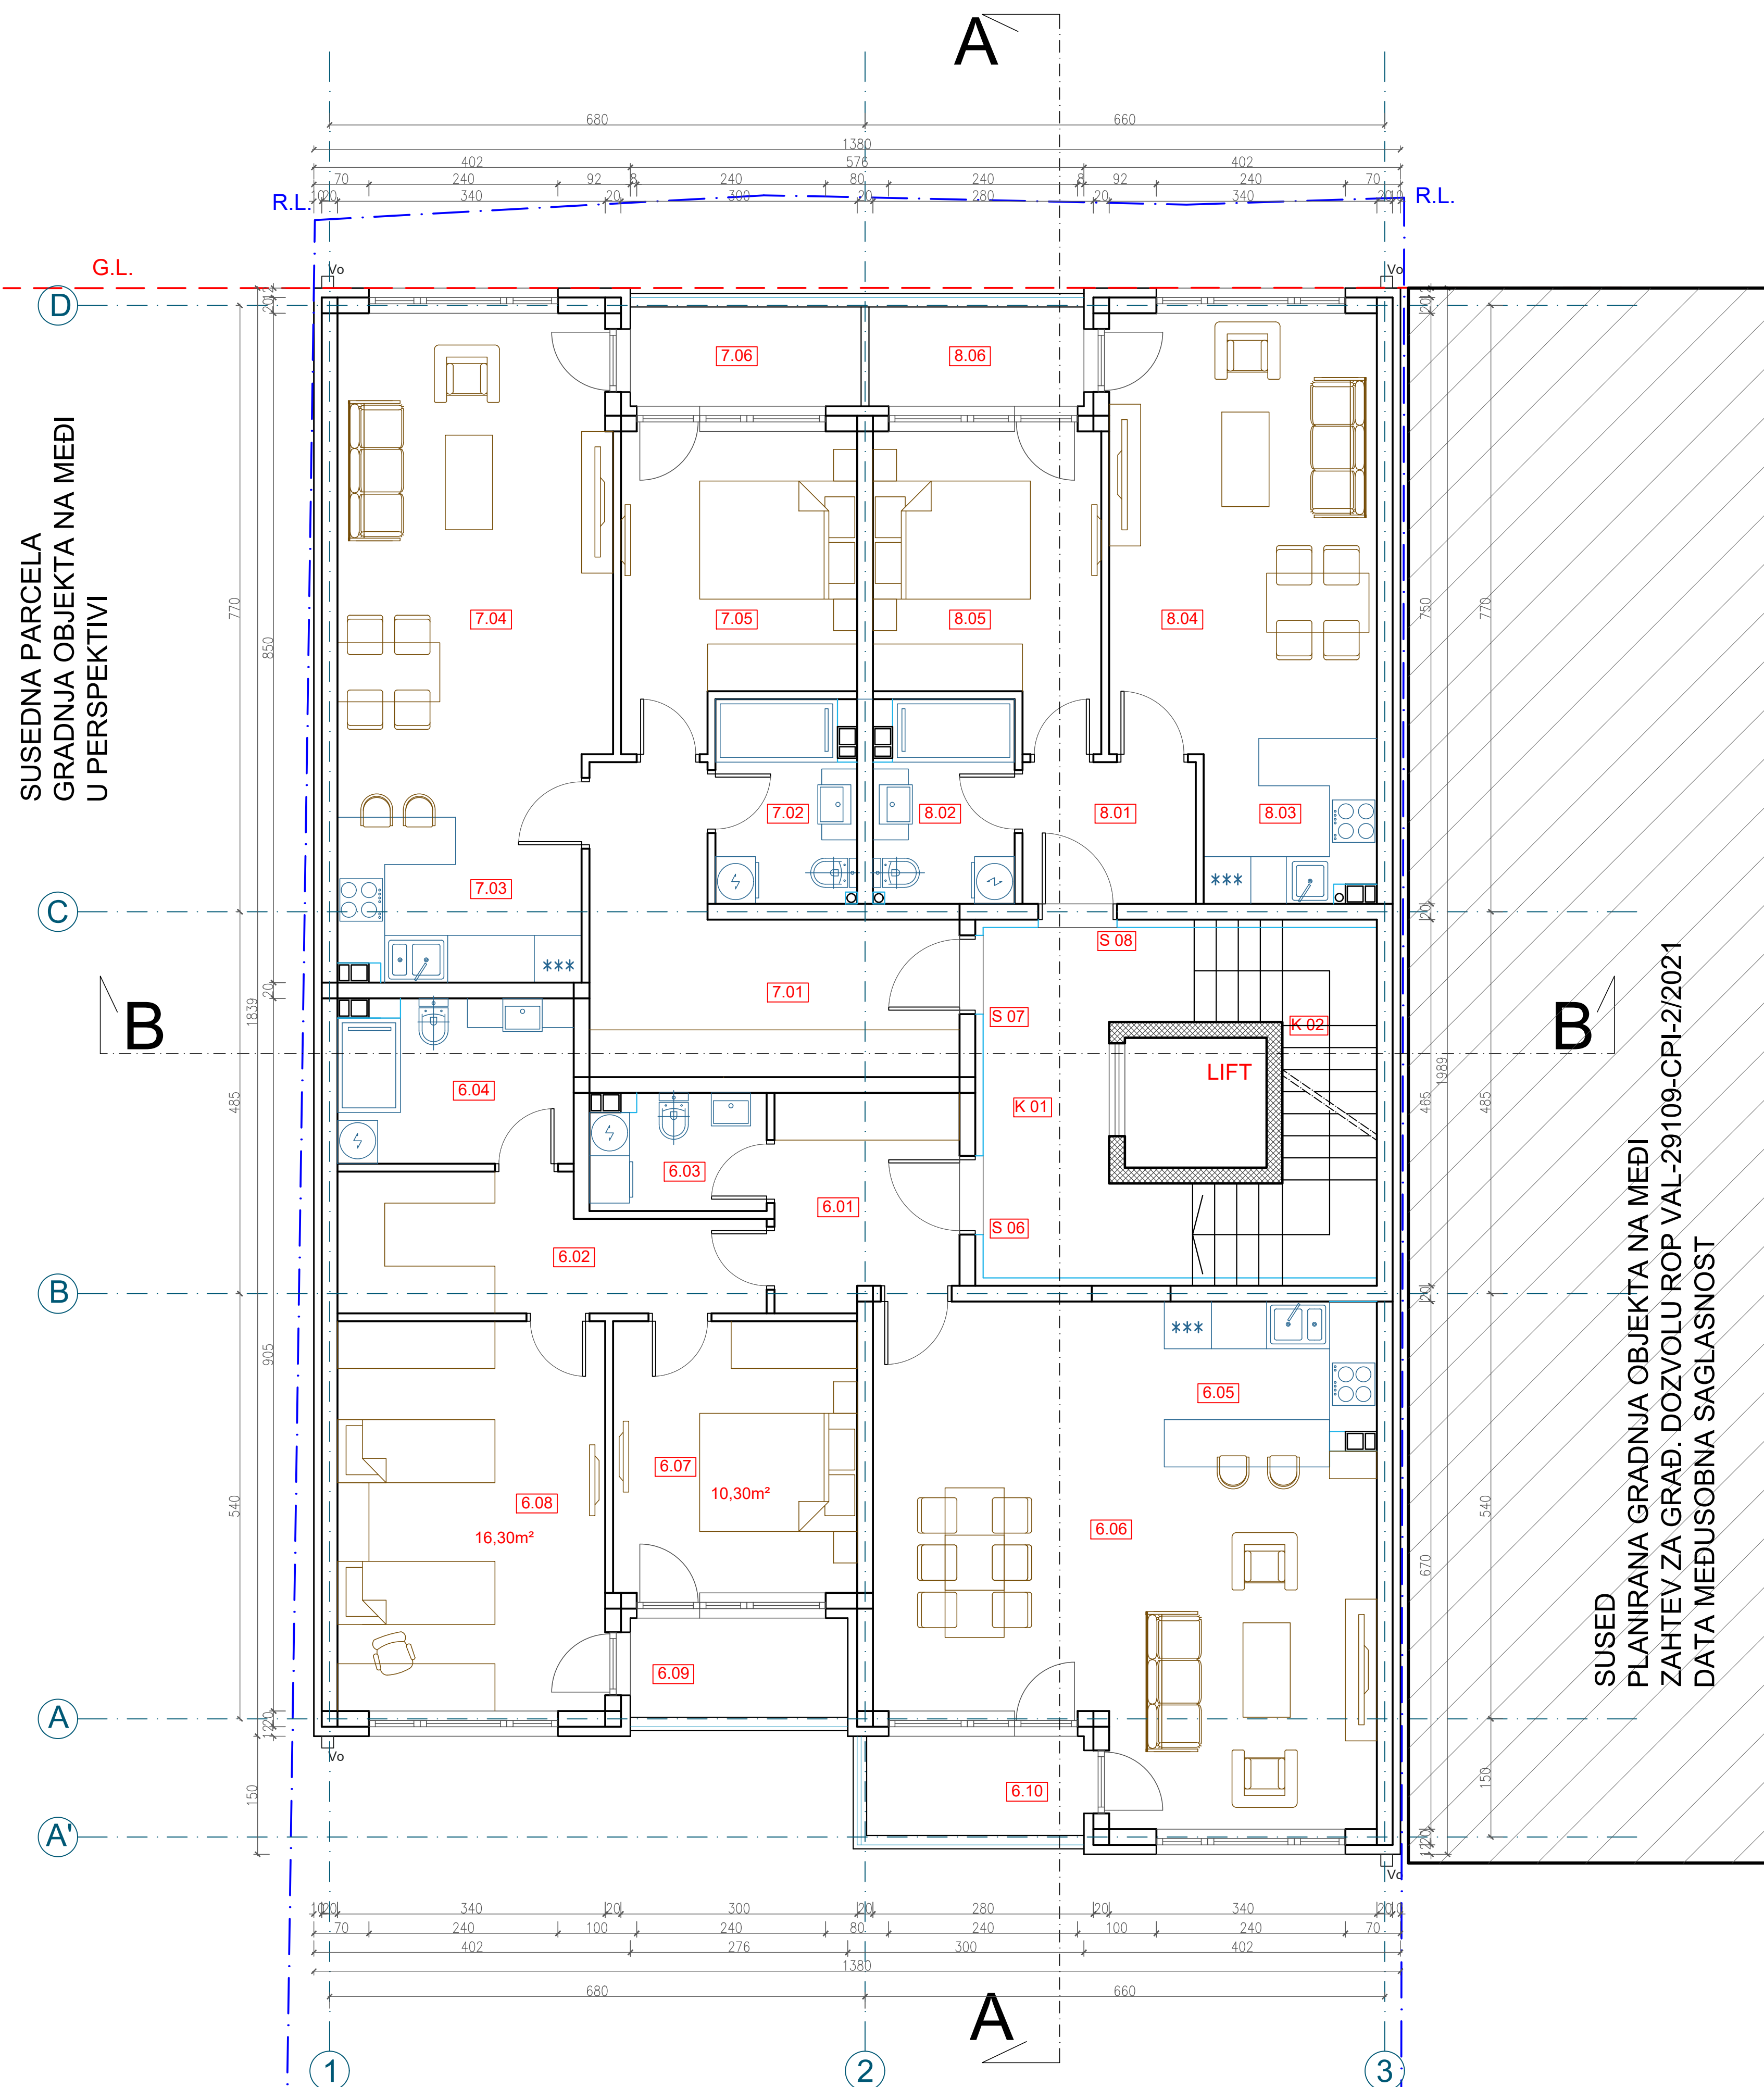
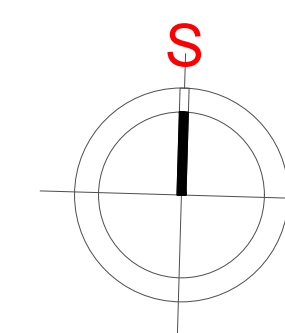


SUSEDNA PARCELA
GRADNJA OBJEKTA NA MEDI
U PERSPEKTIVI

SUSED
PLANIRANA GRADNJA OBJEKTA NA MEDI
ZAHTEV ZA GRAD. DOZVOLU ROP VAL-29109-CPI-2/2021
DATA MEDUSOBNA SAGLASNOST

2. SPRAT				
BR.	NAMENA PROSTORIJE	P (m ²)	P-3% (m ²)	O (m ¹)
KOMUNIKACIJE				
K 01	ULAZNI HODNIK	9.69	9.40	16.38
K 03	STEPENIŠTE	8.05	7.81	15.82
UKUPNO:		17.74	17.21	32.20
STAMBENI PROSTOR				
S 06 - STAN 6 (trosoban)				
6.01.	ULAZNI HODNIK	6.12	5.94	10.30
6.02.	DEGAŽMAN I GARDEROBA	8.34	8.09	14.50
6.03.	WC	3.23	3.13	7.50
6.04.	KUPATILO	6.10	5.92	10.20
6.05.	KUHINJA	5.49	5.33	9.60
6.06.	DNEVNI BORAVAK I TRPEZARUA	32.70	31.72	26.20
6.07.	SOBA	10.69	10.37	13.10
6.08.	SOBA	16.83	16.33	16.70
6.09.	TERASA	3.48	3.48	8.04
6.10.	TERASA	3.48	3.48	8.04
UKUPNO:		96.46	93.78	124.18
S 07 - STAN 7 (dvosoban)				
7.01.	ULAZNI HODNIK	12.40	12.03	17.40
7.02.	KUPATILO	4.46	4.33	8.80
7.03.	KUHINJA	5.13	4.98	9.60
7.04.	DNEVNI BORAVAK I TRPEZARUA	23.17	22.47	20.60
7.05.	SOBA	10.78	10.46	14.20
7.06.	TERASA	3.69	3.69	8.38
UKUPNO:		59.63	57.95	78.98
S 08 - STAN 8 (jednolposoban)				
8.01.	ULAZNI HODNIK	3.96	3.84	8.00
8.02.	KUPATILO	4.46	4.33	8.80
8.03.	KUHINJA	4.04	3.92	8.20
8.04.	DNEVNI BORAVAK I TRPEZARUA	19.04	18.47	18.00
8.05.	SOBA	10.37	10.06	14.00
8.06.	TERASA	3.44	3.44	7.98
UKUPNO:		45.31	44.05	64.98
UKUPNE POVRŠINE 2. SPRATA				
UKUPNA NETO P		219.14 (m²)		
UKUPNA NETO P REDUKOVANA		212.99 (m²)		
UKUPNA BRUTO P		264.31 (m²)		
UKUPNA BRUTO REDUKOVANA*		260.37 (m²)		

<p>projektni biro apk engineering Jovana Dučića 29, Valjevo</p>		investitor "GRADNJA BETON ING" doo Valjevo objekat STAMBENI OBJEKAT Pr+3+Pe	
odgovorni projektant Dragoslav P. Kojić d.i.a. (300 1477 10)		lokacija K.P.br. 18632, KO Valjevo, ul. Ljube Kovačevića	
projekt IDEJNO REŠENJE (IDR)		crtež OSNOVA 2. SPRATA	
deo projekta 01- PROJEKAT ARHITEKTURE	projekat broj 0101/22- IDR	datum januar 2022.	list 03

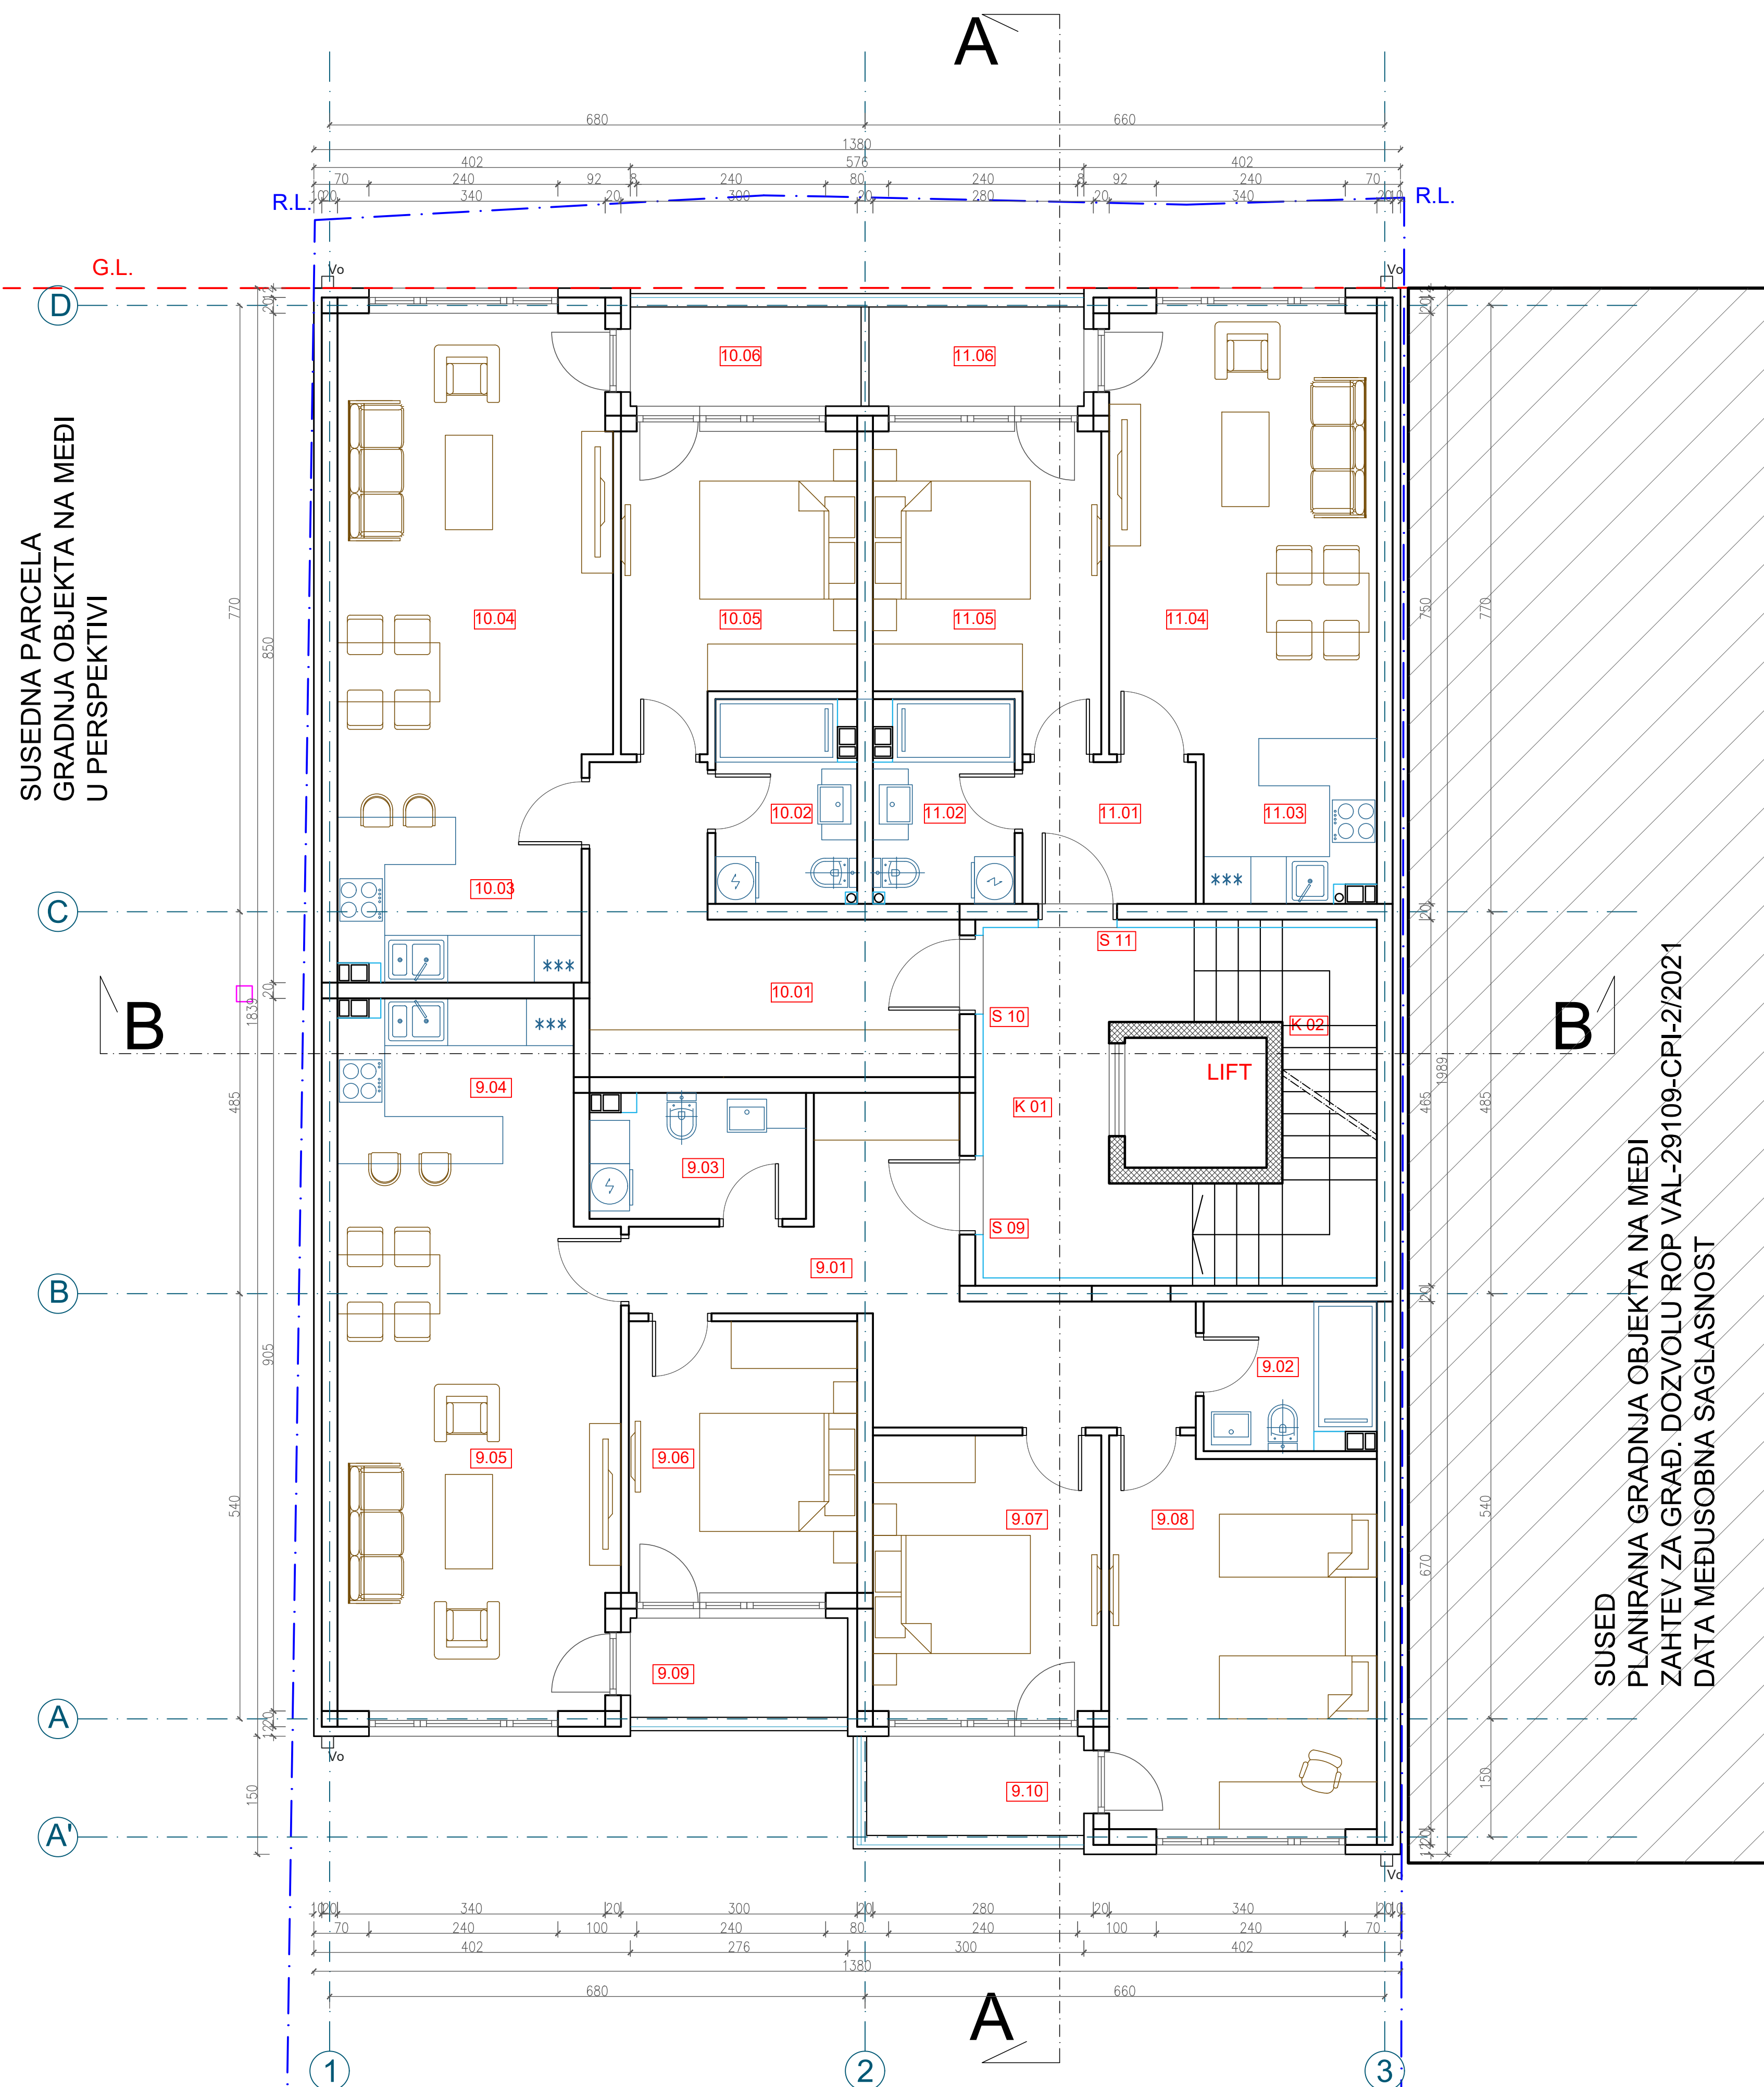
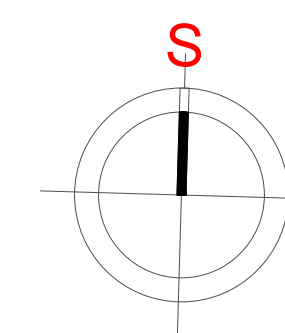


SUSEDNA PARCELA
GRADNJA OBJEKTA NA MEDI
U PERSPEKTIVI

SUSED
PLANIRANA GRADNJA OBJEKTA NA MEDI
ZAHTEV ZA GRAD. DOZVOLU ROP VAL-29109-CPI-2/2021
DATA MEDUSOBNA SAGLASNOST

3. SPRAT				
BR.	NAMENA PROSTORIJE	P (m ²)	P-3% (m ²)	O (m ¹)
KOMUNIKACIJE				
K 01	ULAZNI HODNIK	9.69	9.40	16.38
K 03	STEPENIŠTE	8.05	7.81	15.82
UKUPNO:		17.74	17.21	32.20
STAMBENI PROSTOR				
S 09 - STAN 9 (troiposoban)				
9.01	ULAZNI HODNIK	14.16	13.74	22.90
9.02	KUPATILO 1	3.98	3.86	8.20
9.03	KUPATILO 2	4.25	4.12	8.70
9.04	KUHINJA	6.16	5.98	10.20
9.05	DNEVNI BORAVAK I TRPEZARIJA	24.24	23.51	21.10
9.06	SOBA	10.00	9.70	12.70
9.07	SOBA	10.15	9.85	12.80
9.08	SOBA	16.31	15.82	16.80
9.09	TERASA	3.48	3.48	8.04
9.10	TERASA	3.48	3.48	8.04
UKUPNO:		96.21	93.53	129.48
S 10 - STAN 10 (dvosoban)				
10.01	ULAZNI HODNIK	12.40	12.03	17.40
10.02	KUPATILO	4.46	4.33	8.80
10.03	KUHINJA	5.13	4.98	9.60
10.04	DNEVNI BORAVAK I TRPEZARIJA	23.17	22.47	20.60
10.05	SOBA	10.78	10.46	14.20
10.06	TERASA	3.69	3.69	8.38
UKUPNO:		59.63	57.95	78.98
S 11 - STAN 11 (jednoiposoban)				
11.01	ULAZNI HODNIK	3.96	3.84	8.00
11.02	KUPATILO	4.46	4.33	8.80
11.03	KUHINJA	4.04	3.92	8.20
11.04	DNEVNI BORAVAK I TRPEZARIJA	19.04	18.47	18.00
11.05	SOBA	10.37	10.06	14.00
11.06	TERASA	3.44	3.44	7.98
UKUPNO:		45.31	44.05	64.98
UKUPNE POVRŠINE 3. SPRATA				
UKUPNA NETO P		218.89 (m²)		
UKUPNA NETO P REDUKOVANA		212.75 (m²)		
UKUPNA BRUTO P		264.31 (m²)		
UKUPNA BRUTO REDUKOVANA*		260.37 (m²)		

<p>projektni biro apk engineering Jovana Dučića 29, Valjevo</p>		investitor "GRADNJA BETON ING" doo Valjevo objekat STAMBENI OBJEKAT Pr+3+Pe	
odgovorni projektant Dragoslav P. Kojić d.i.a. (300 1477 10)		lokacija K.P.br. 18632, KO Valjevo, ul. Ljube Kovačevića	
projekat IDEJNO REŠENJE (IDR)		crtež OSNOVA 3. SPRATA	
deo projekta 01- PROJEKAT ARHITEKTURE	projekat broj 0101/22- IDR	datum januar 2022.	list 04

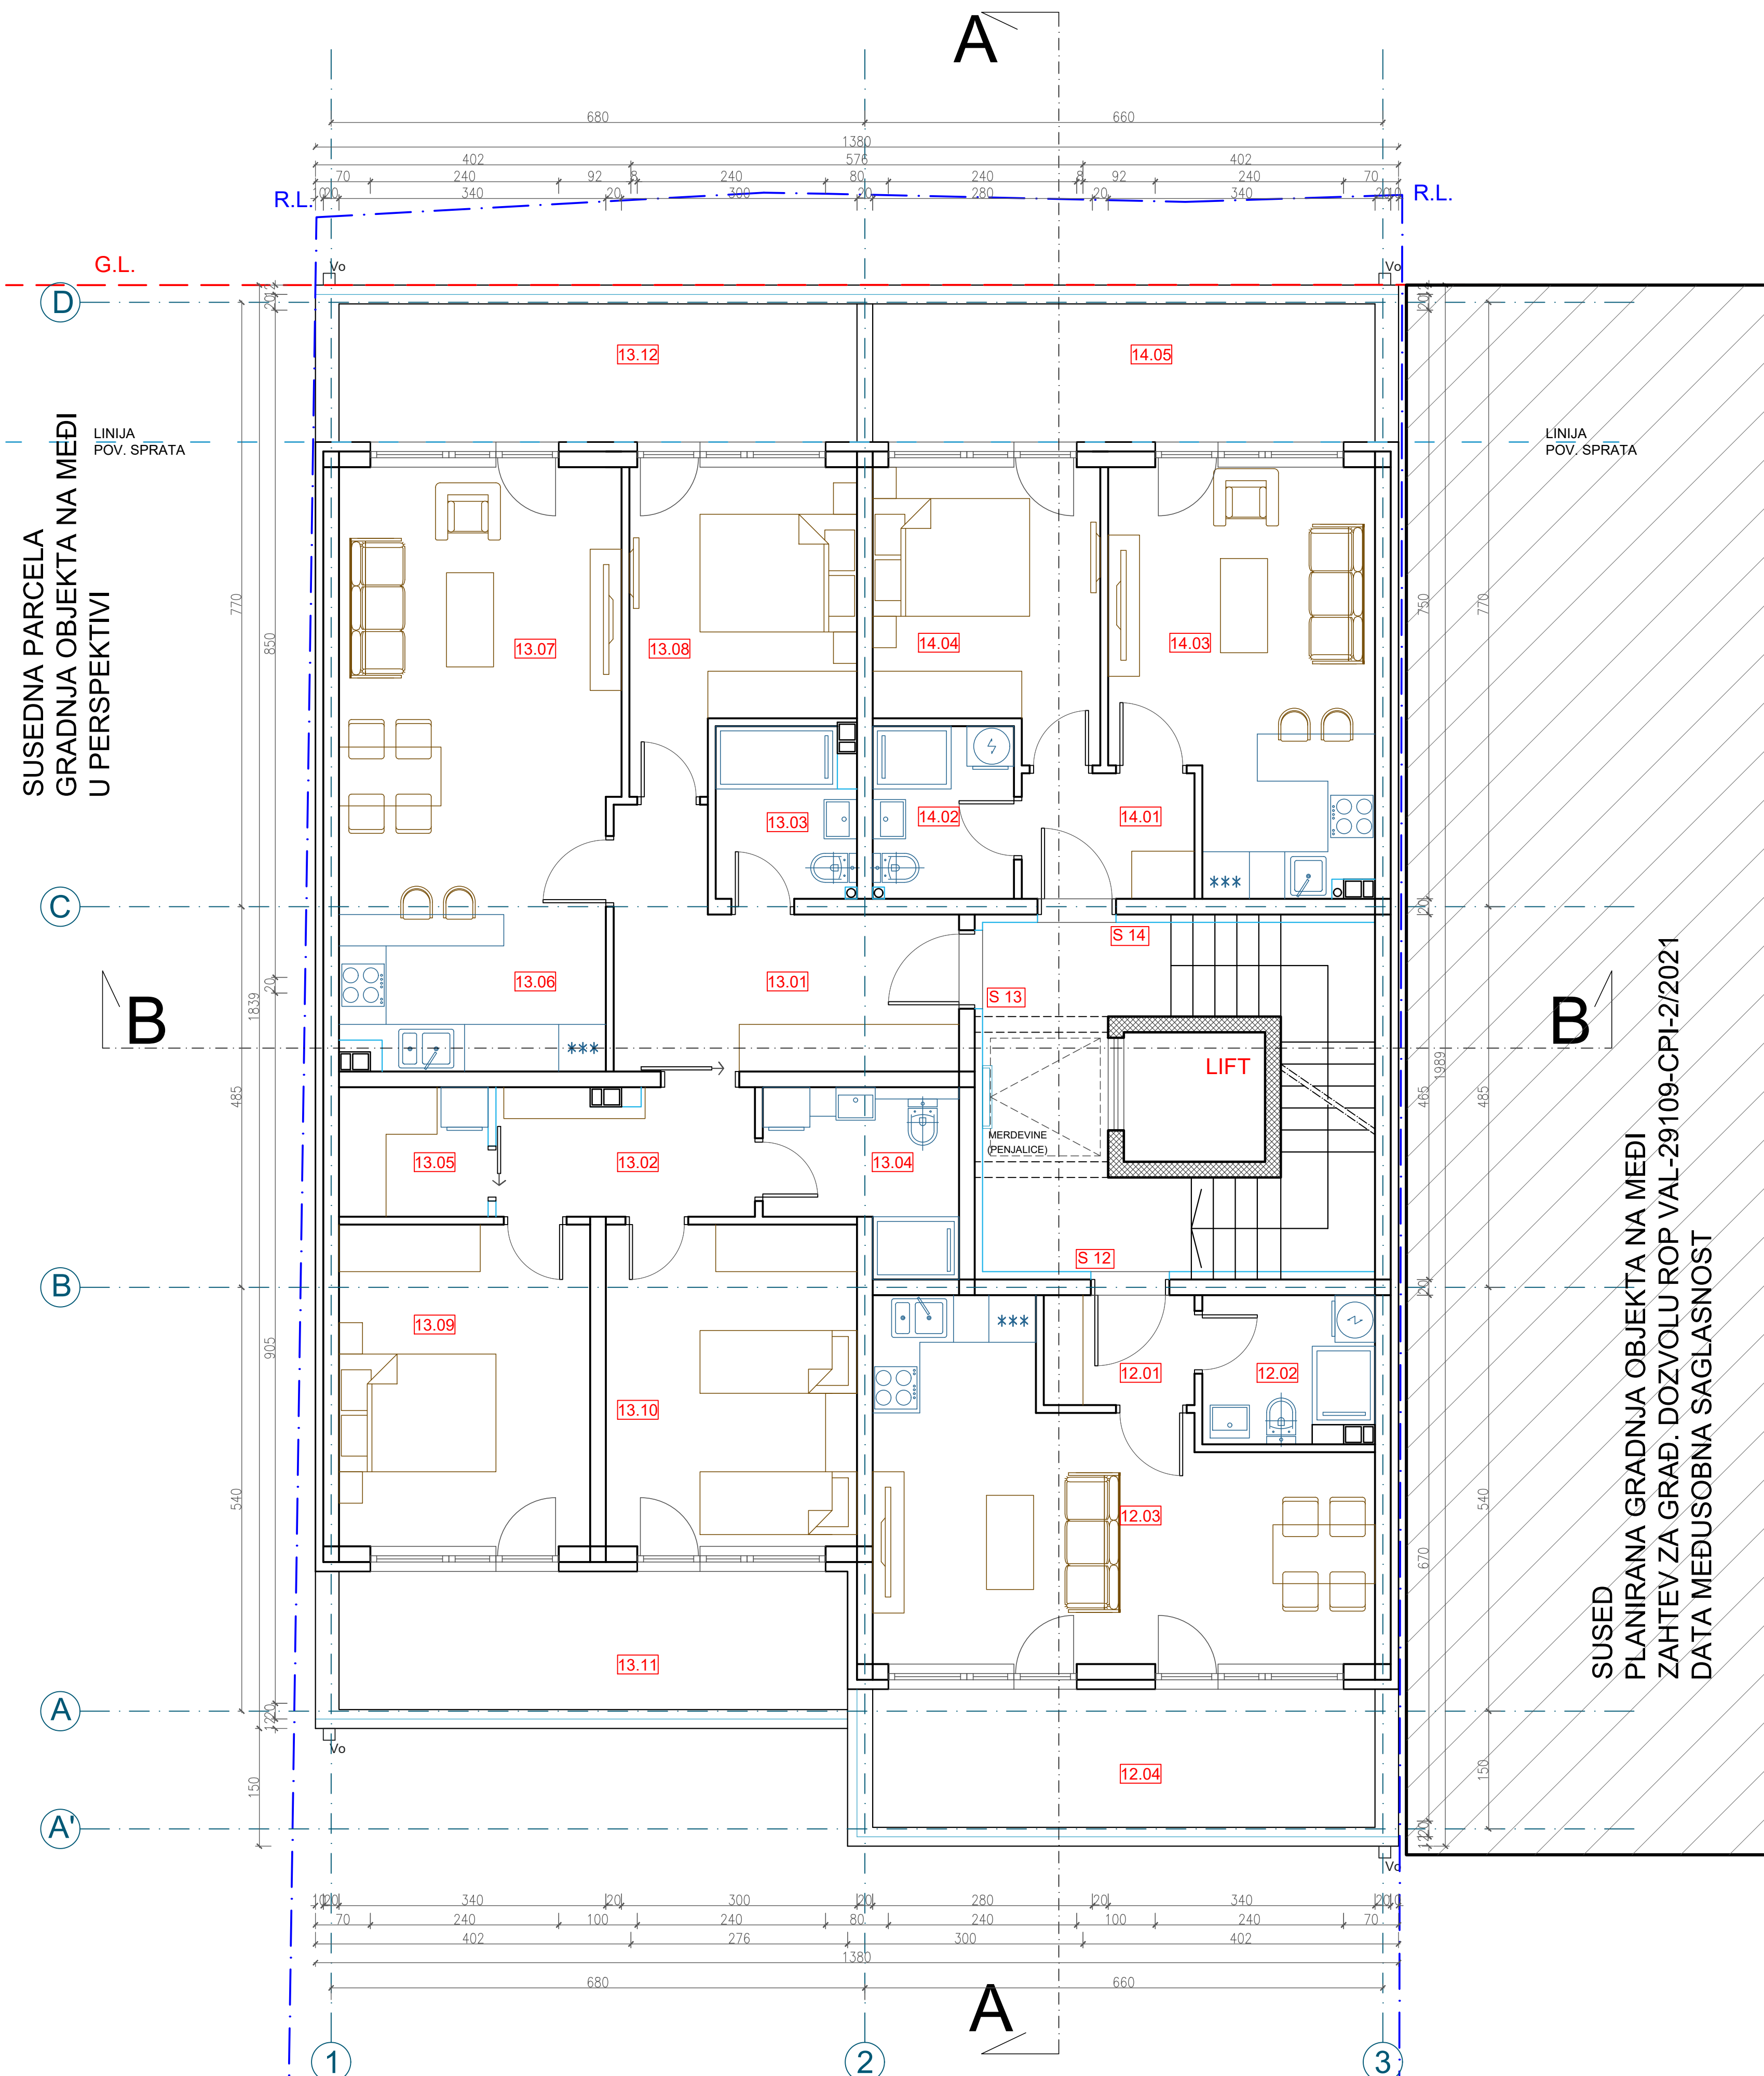
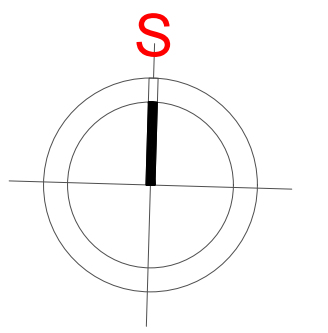


SUSEDNA PARCELA
GRADNJA OBJEKTA NA MEDI
U PERSPEKTIVI

SUSED
PLANIRANA GRADNJA OBJEKTA NA MEDI
ZAHTEV ZA GRAD. DOZVOLU ROP VAL-29109-CPI-2/2021
DATA MEĐUSOBNA SAGLASNOST

POVUČENA ETAŽA				
BR.	NAMENA PROSTORIJE	P (m ²)	P-3% (m ²)	O (m ³)
KOMUNIKACIJE				
K 01	ULAZNI HODNIK	9.69	9.40	16.38
K 03	STEPENIŠTE	8.05	7.81	15.82
UKUPNO:		17.74	17.21	32.20
STAMBENI PROSTOR				
S 12 - STAN 12 (garsonjera)				
12.01	ULAZNI HODNIK	2.69	2.61	6.64
12.02	KUPATILO	3.98	3.86	8.20
12.03	DN. BORAVAK, TRPEZ I KUHINJA	22.45	21.78	22.20
12.04	TERASA	11.26	11.26	16.32
UKUPNO:		40.38	39.51	53.36
S 13 - STAN 13 (troiposoban)				
13.01	ULAZNI HODNIK	10.48	10.17	15.60
13.02	DEGAŽMAN	5.28	5.12	10.40
13.03	KUPATILO 1	3.74	3.63	8.00
13.04	KUPATILO 2	4.84	4.69	9.90
13.05	GARDEROBA	3.13	3.04	7.10
13.06	KUHINJA	6.58	6.38	10.80
13.07	DNEVNI BORAVAK I TRPEZARIJA	20.22	19.61	18.60
13.08	SOBA	10.28	9.97	14.20
13.09	SOBA	13.12	12.73	14.60
13.10	SOBA	13.12	12.73	14.60
13.11	TERASA	11.40	11.40	16.48
13.12	TERASA	11.62	11.62	16.72
UKUPNO:		113.81	111.09	157.00
S 14 - STAN 14 (jednoiposoban)				
14.01	ULAZNI HODNIK	3.52	3.41	7.60
14.02	KUPATILO	3.94	3.82	8.00
14.03	DN. BORAVAK, TRPEZ I KUHINJA	16.52	16.02	17.80
14.04	SOBA	9.88	9.58	13.40
14.05	TERASA	11.26	11.26	16.32
UKUPNO:		45.12	44.10	63.12
UKUPNE POVRŠINE POVUČENA ETAŽA				
UKUPNA NETO P		217.05 (m²)		
UKUPNA NETO P REDUKOVANA		211.90 (m²)		
UKUPNA BRUTO P		264.31 (m²)		
UKUPNA BRUTO REDUKOVANA*		260.37 (m²)		


		projektni biro apk engineering Jovana Dučića 29, Valjevo		investitor "GRADNJA BETON ING" doo Valjevo	
odgovorni projektant Dragoslav P. Kojić d.i.a. (300 1477 10)		projekat IDEJNO REŠENJE (IDR)		objekat STAMBENI OBJEKAT Pr+3+Pe	
deo projekta 01- PROJEKAT ARHITEKTURE		projekat broj 0101/22- IDR		lokacija K.P.br. 18632, KO Valjevo, ul. Ljube Kovačevića	
				crtež OSNOVA POVUČENE ETAŽE	
				datum januar 2022.	
				R 1:50	
				list 05	

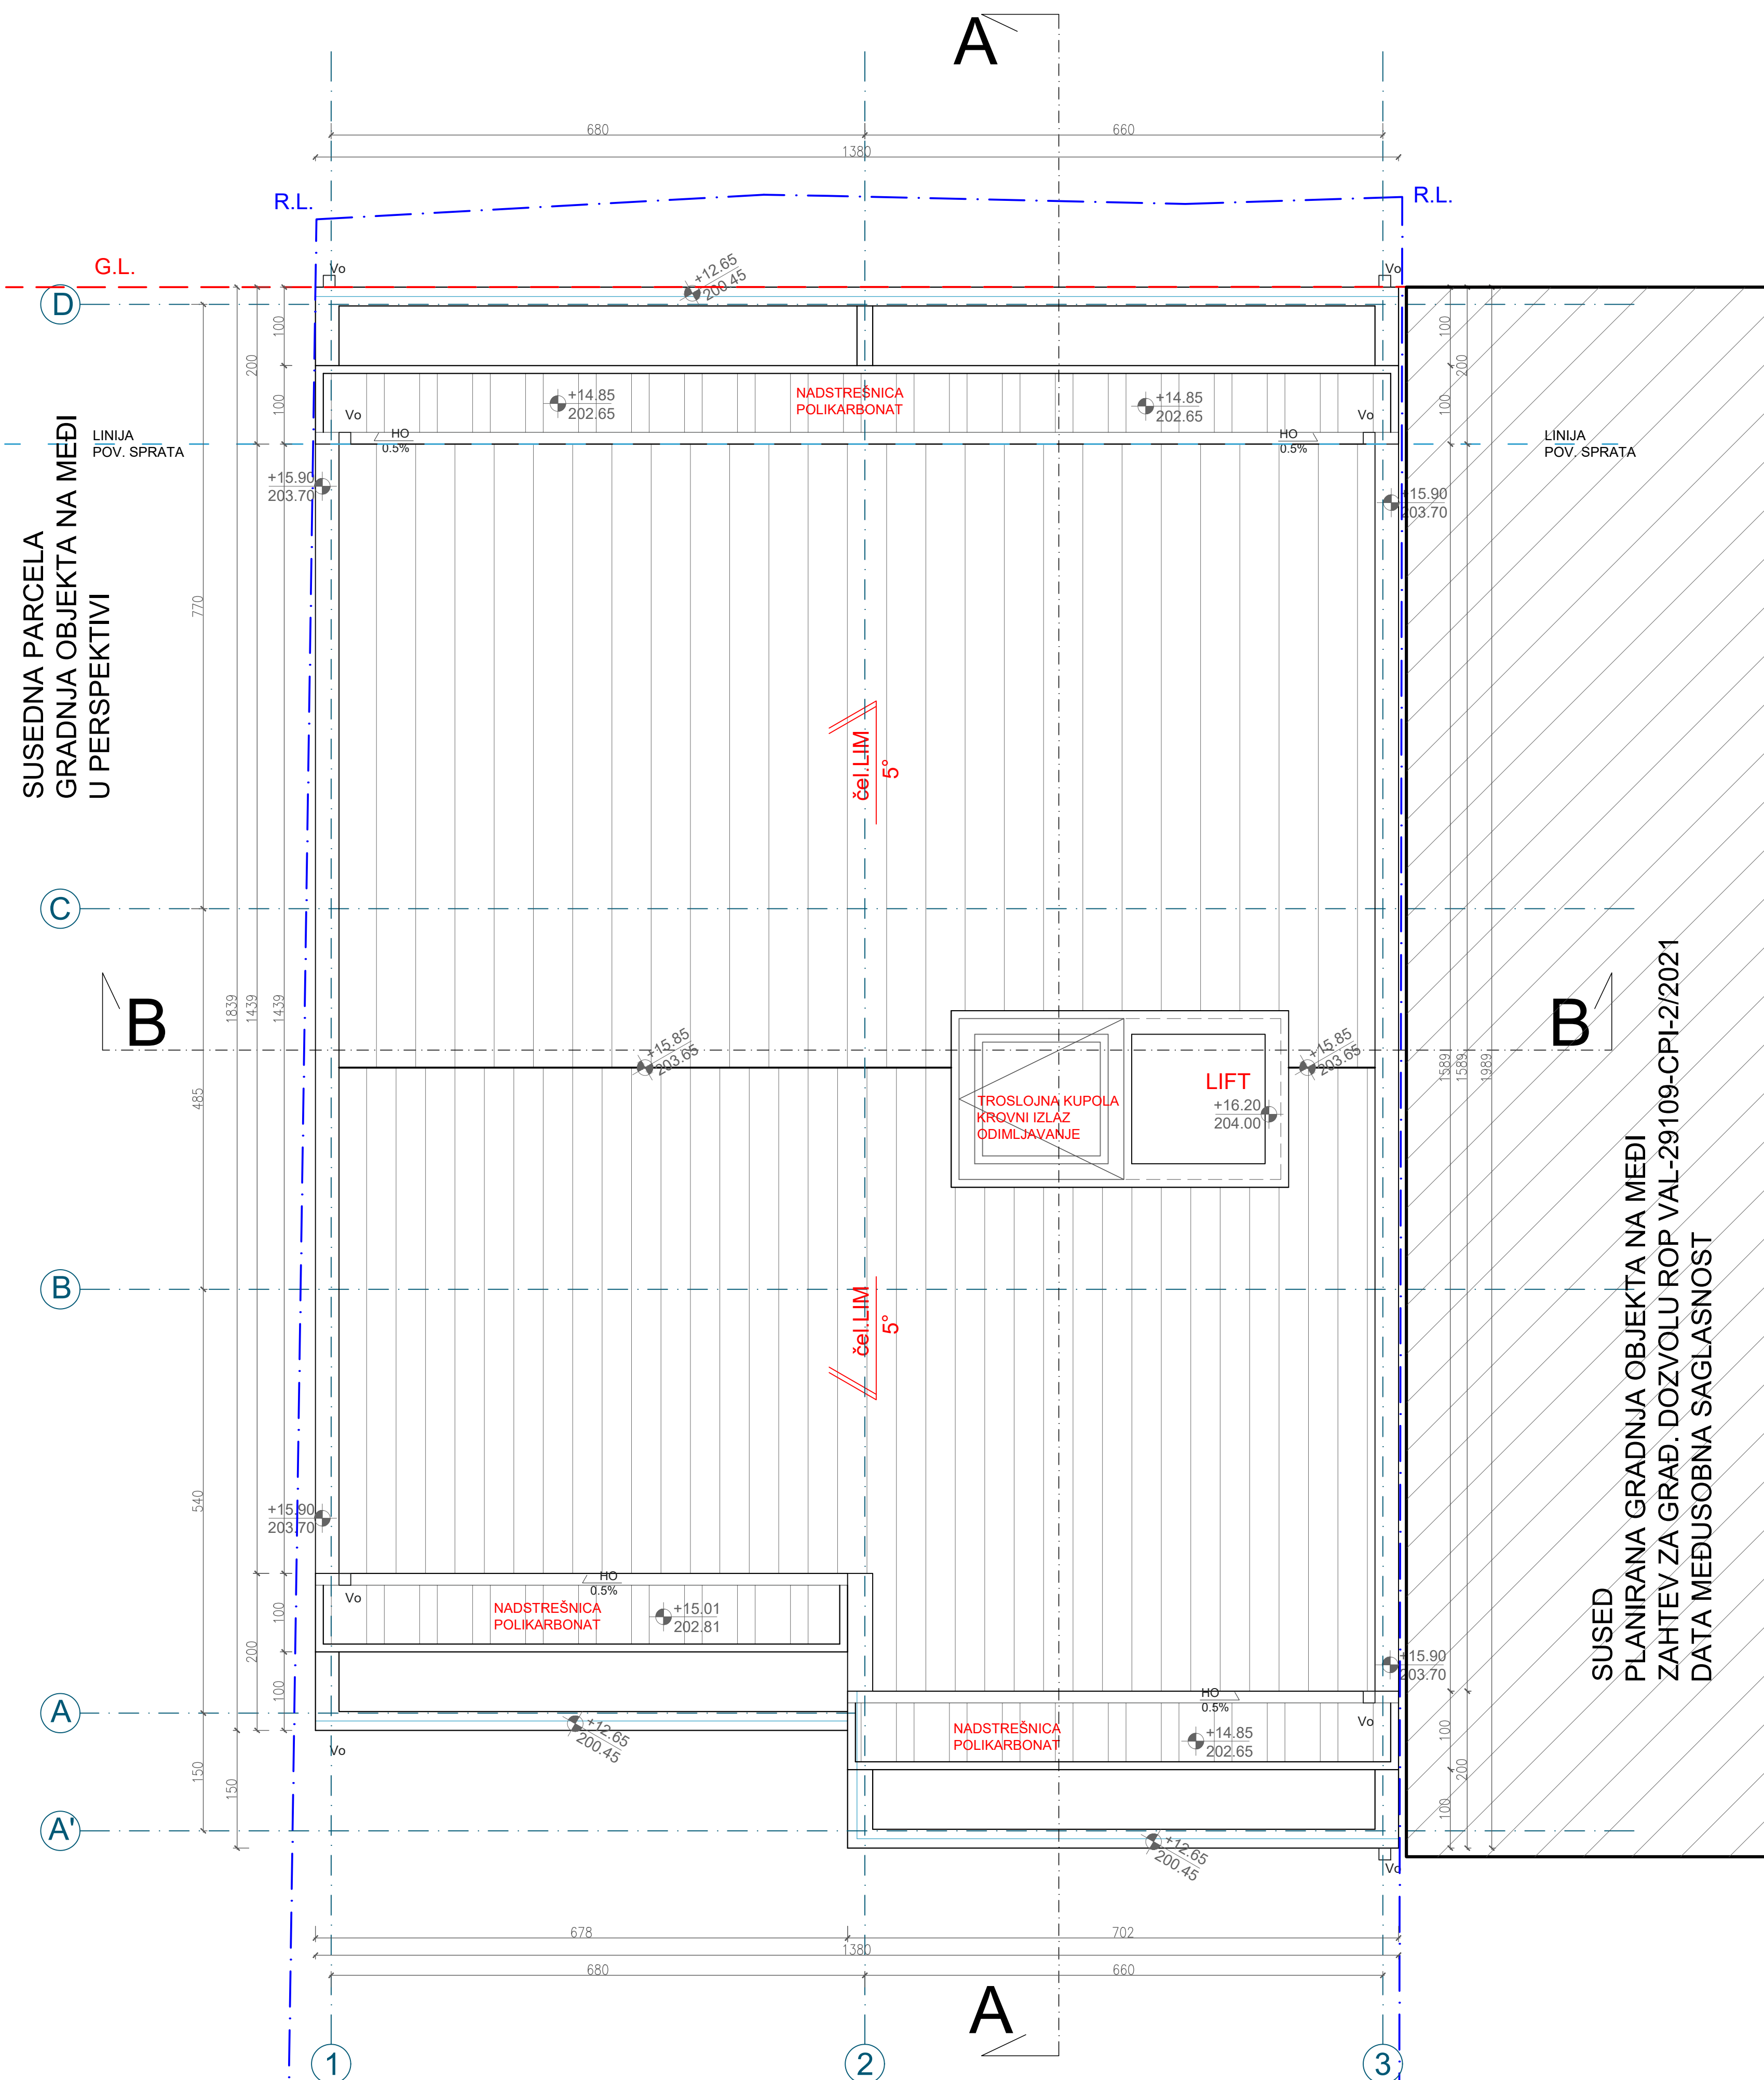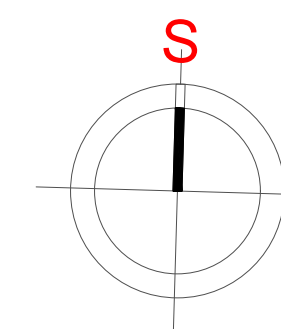



SUSEDNA PARCELA
GRADNJA OBJEKTA NA MEDI
U PERSPEKTIVI


SUSED
PLANIRANA GRADNJA OBJEKTA NA MEDI
ZAHTEV ZA GRAD. DOZVOLU ROP VAL-29109-CPI-2/2021
DATA MEĐUSOBNA SAGLASNOST

 projektni biro apk engineering Jovana Dučića 29, Valjevo		investitor "GRADNJA BETON ING" doo Valjevo	
odgovorni projektant Dragoslav P. Kojić d.i.a. (300 1477 10)		objekat STAMBENI OBJEKAT Pr+3+Pe	
projekat IDEJNO REŠENJE (IDR)		lokacija K.P.br. 18632, KO Valjevo, ul. Ljube Kovačevića	
deo projekta 01- PROJEKAT ARHITEKTURE		crtež OSNOVA KROVNIH RAVNI	
projekat broj 0101/22- IDR		datum januar 2022.	
		R 1:50	
		list 06	

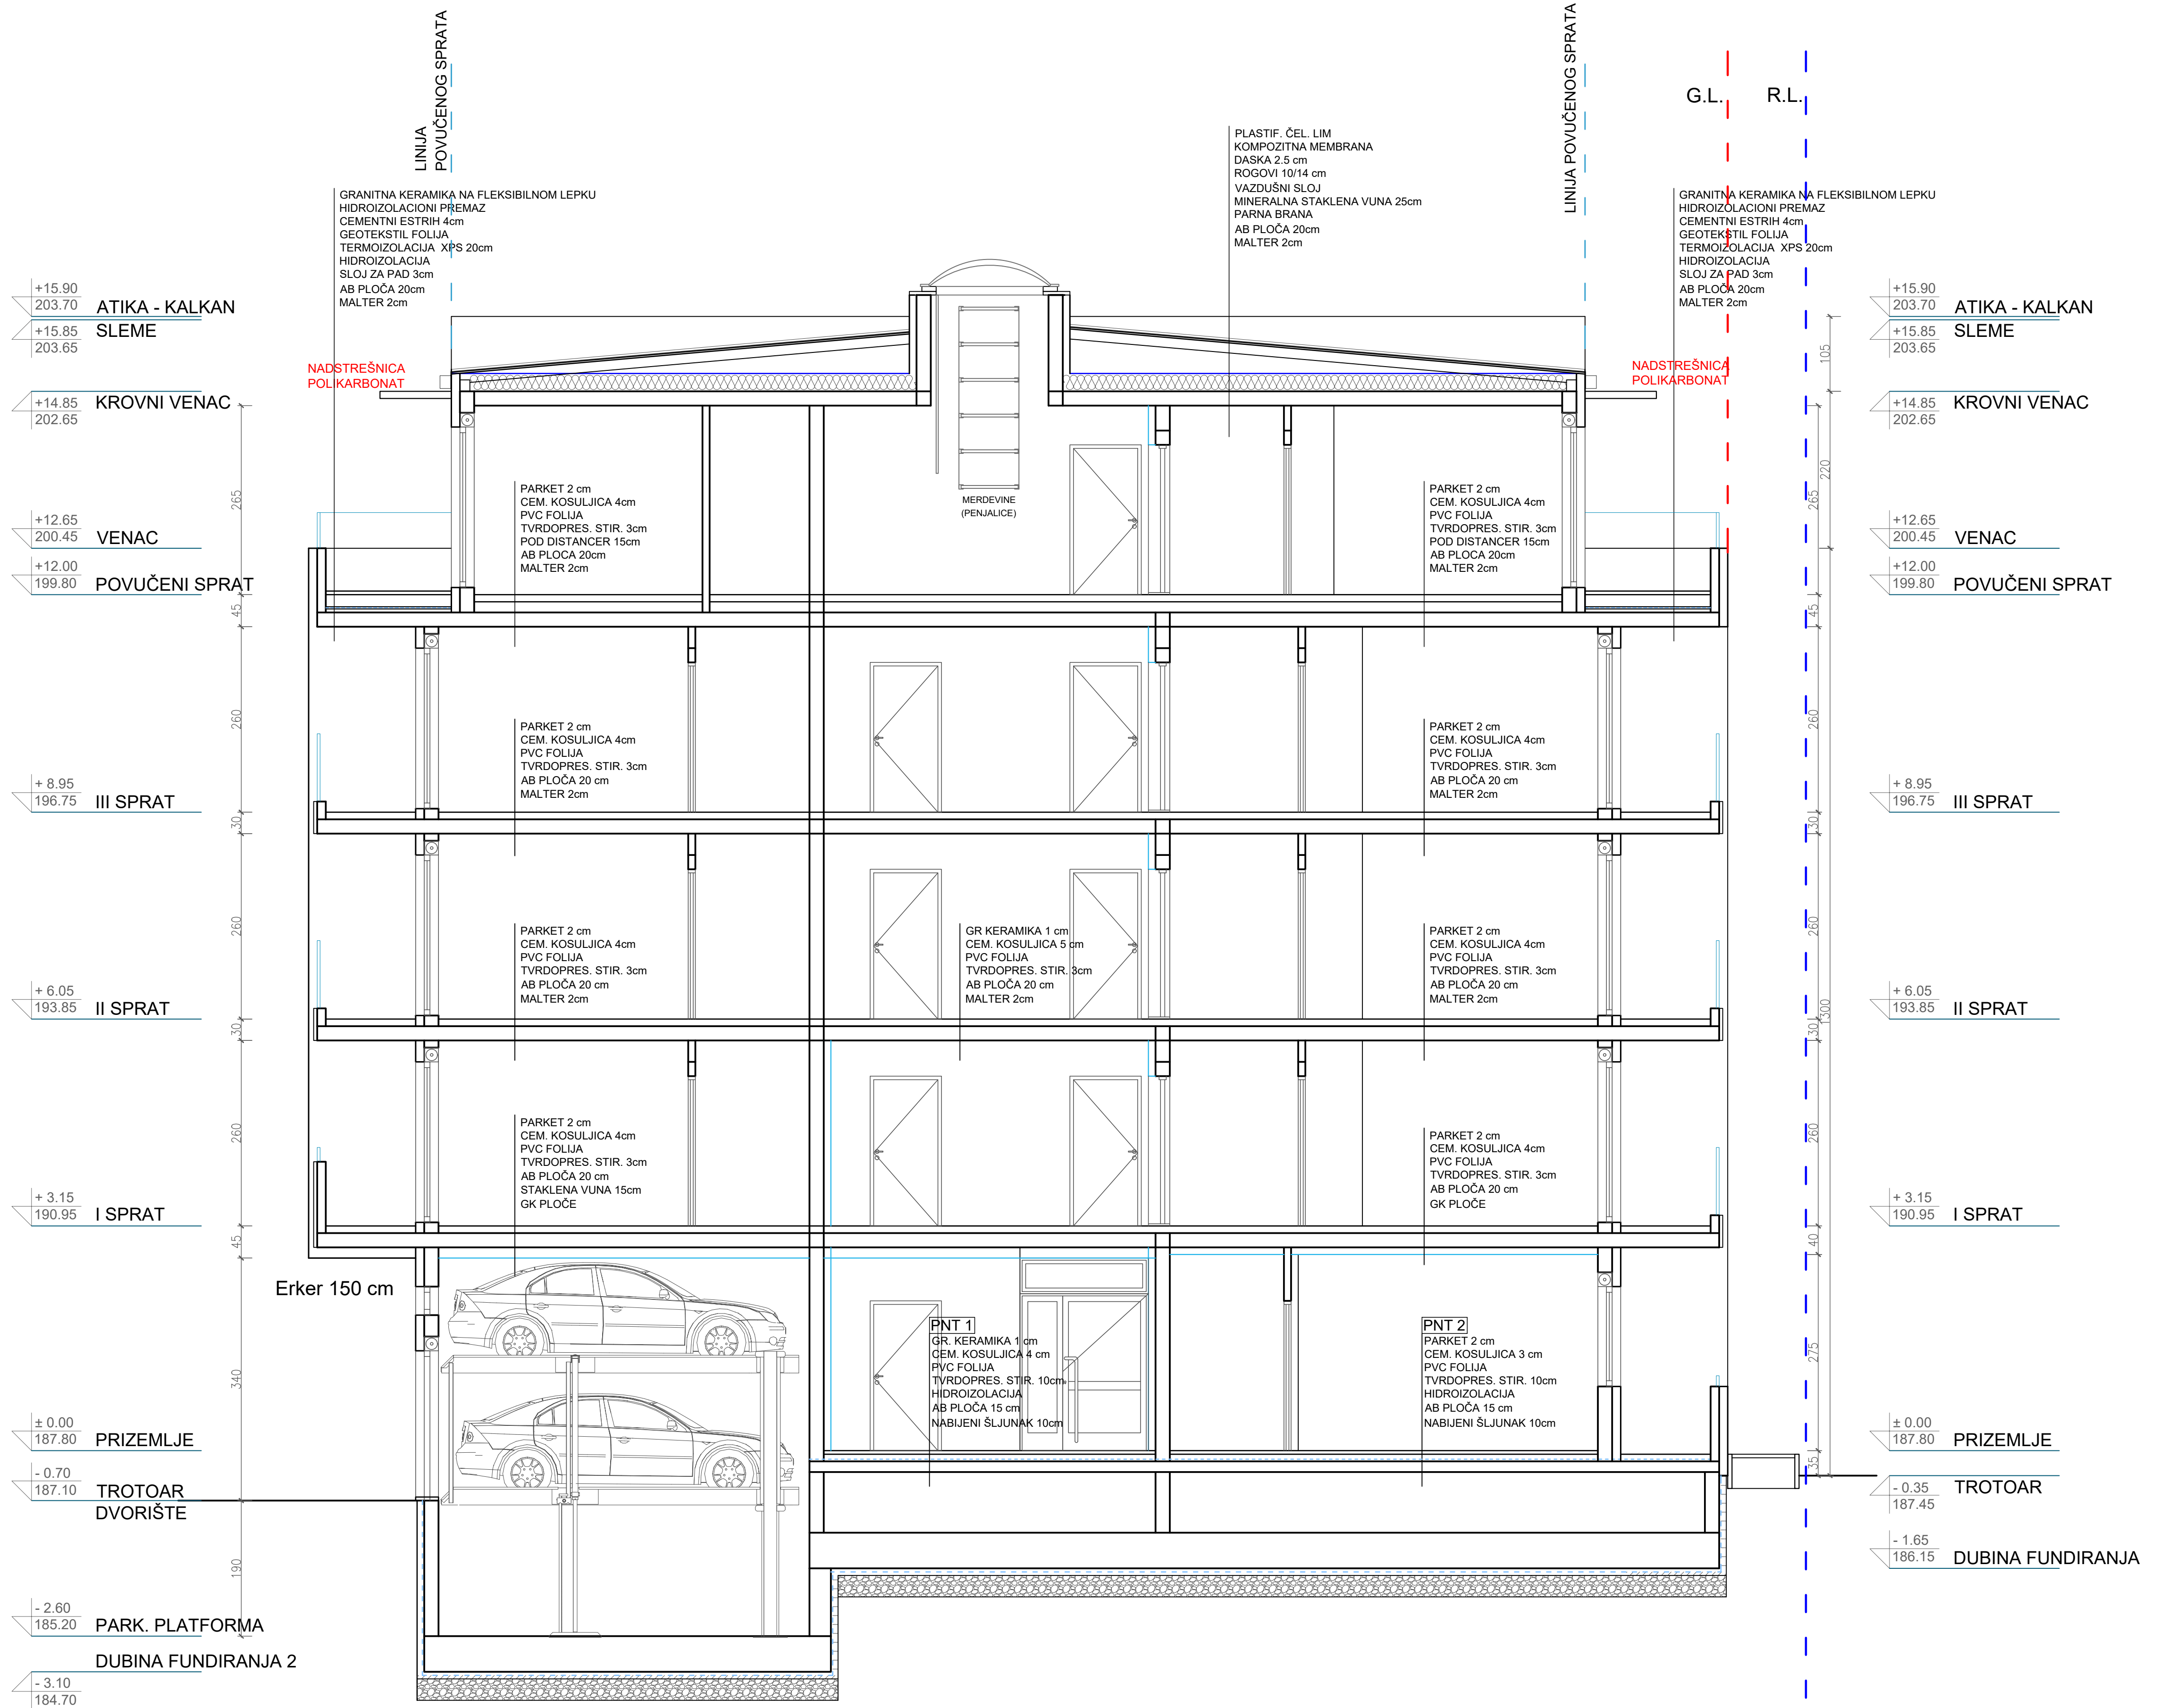


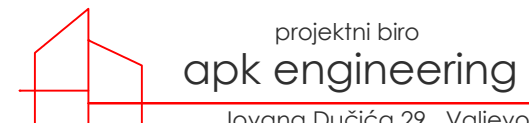 projektni biro apk engineering Jovana Dučića 29, Valjevo		investitor "GRADNJA BETON ING" doo Valjevo	
odgovorni projektant Dragoslav P. Kojić d.i.a. (300 1477 10)		objekat STAMBENI OBJEKAT Pr+3+Pe	
projekat IDEJNO REŠENJE (IDR)		lokacija K.P.br. 18632, KO Valjevo, ul. Ljube Kovačevića	
deo projekta 01- PROJEKAT ARHITEKTURE		crtež PRESEK A-A	
datum januar 2022.	projekat broj 0101/22- IDR	datum januar 2022.	list 07

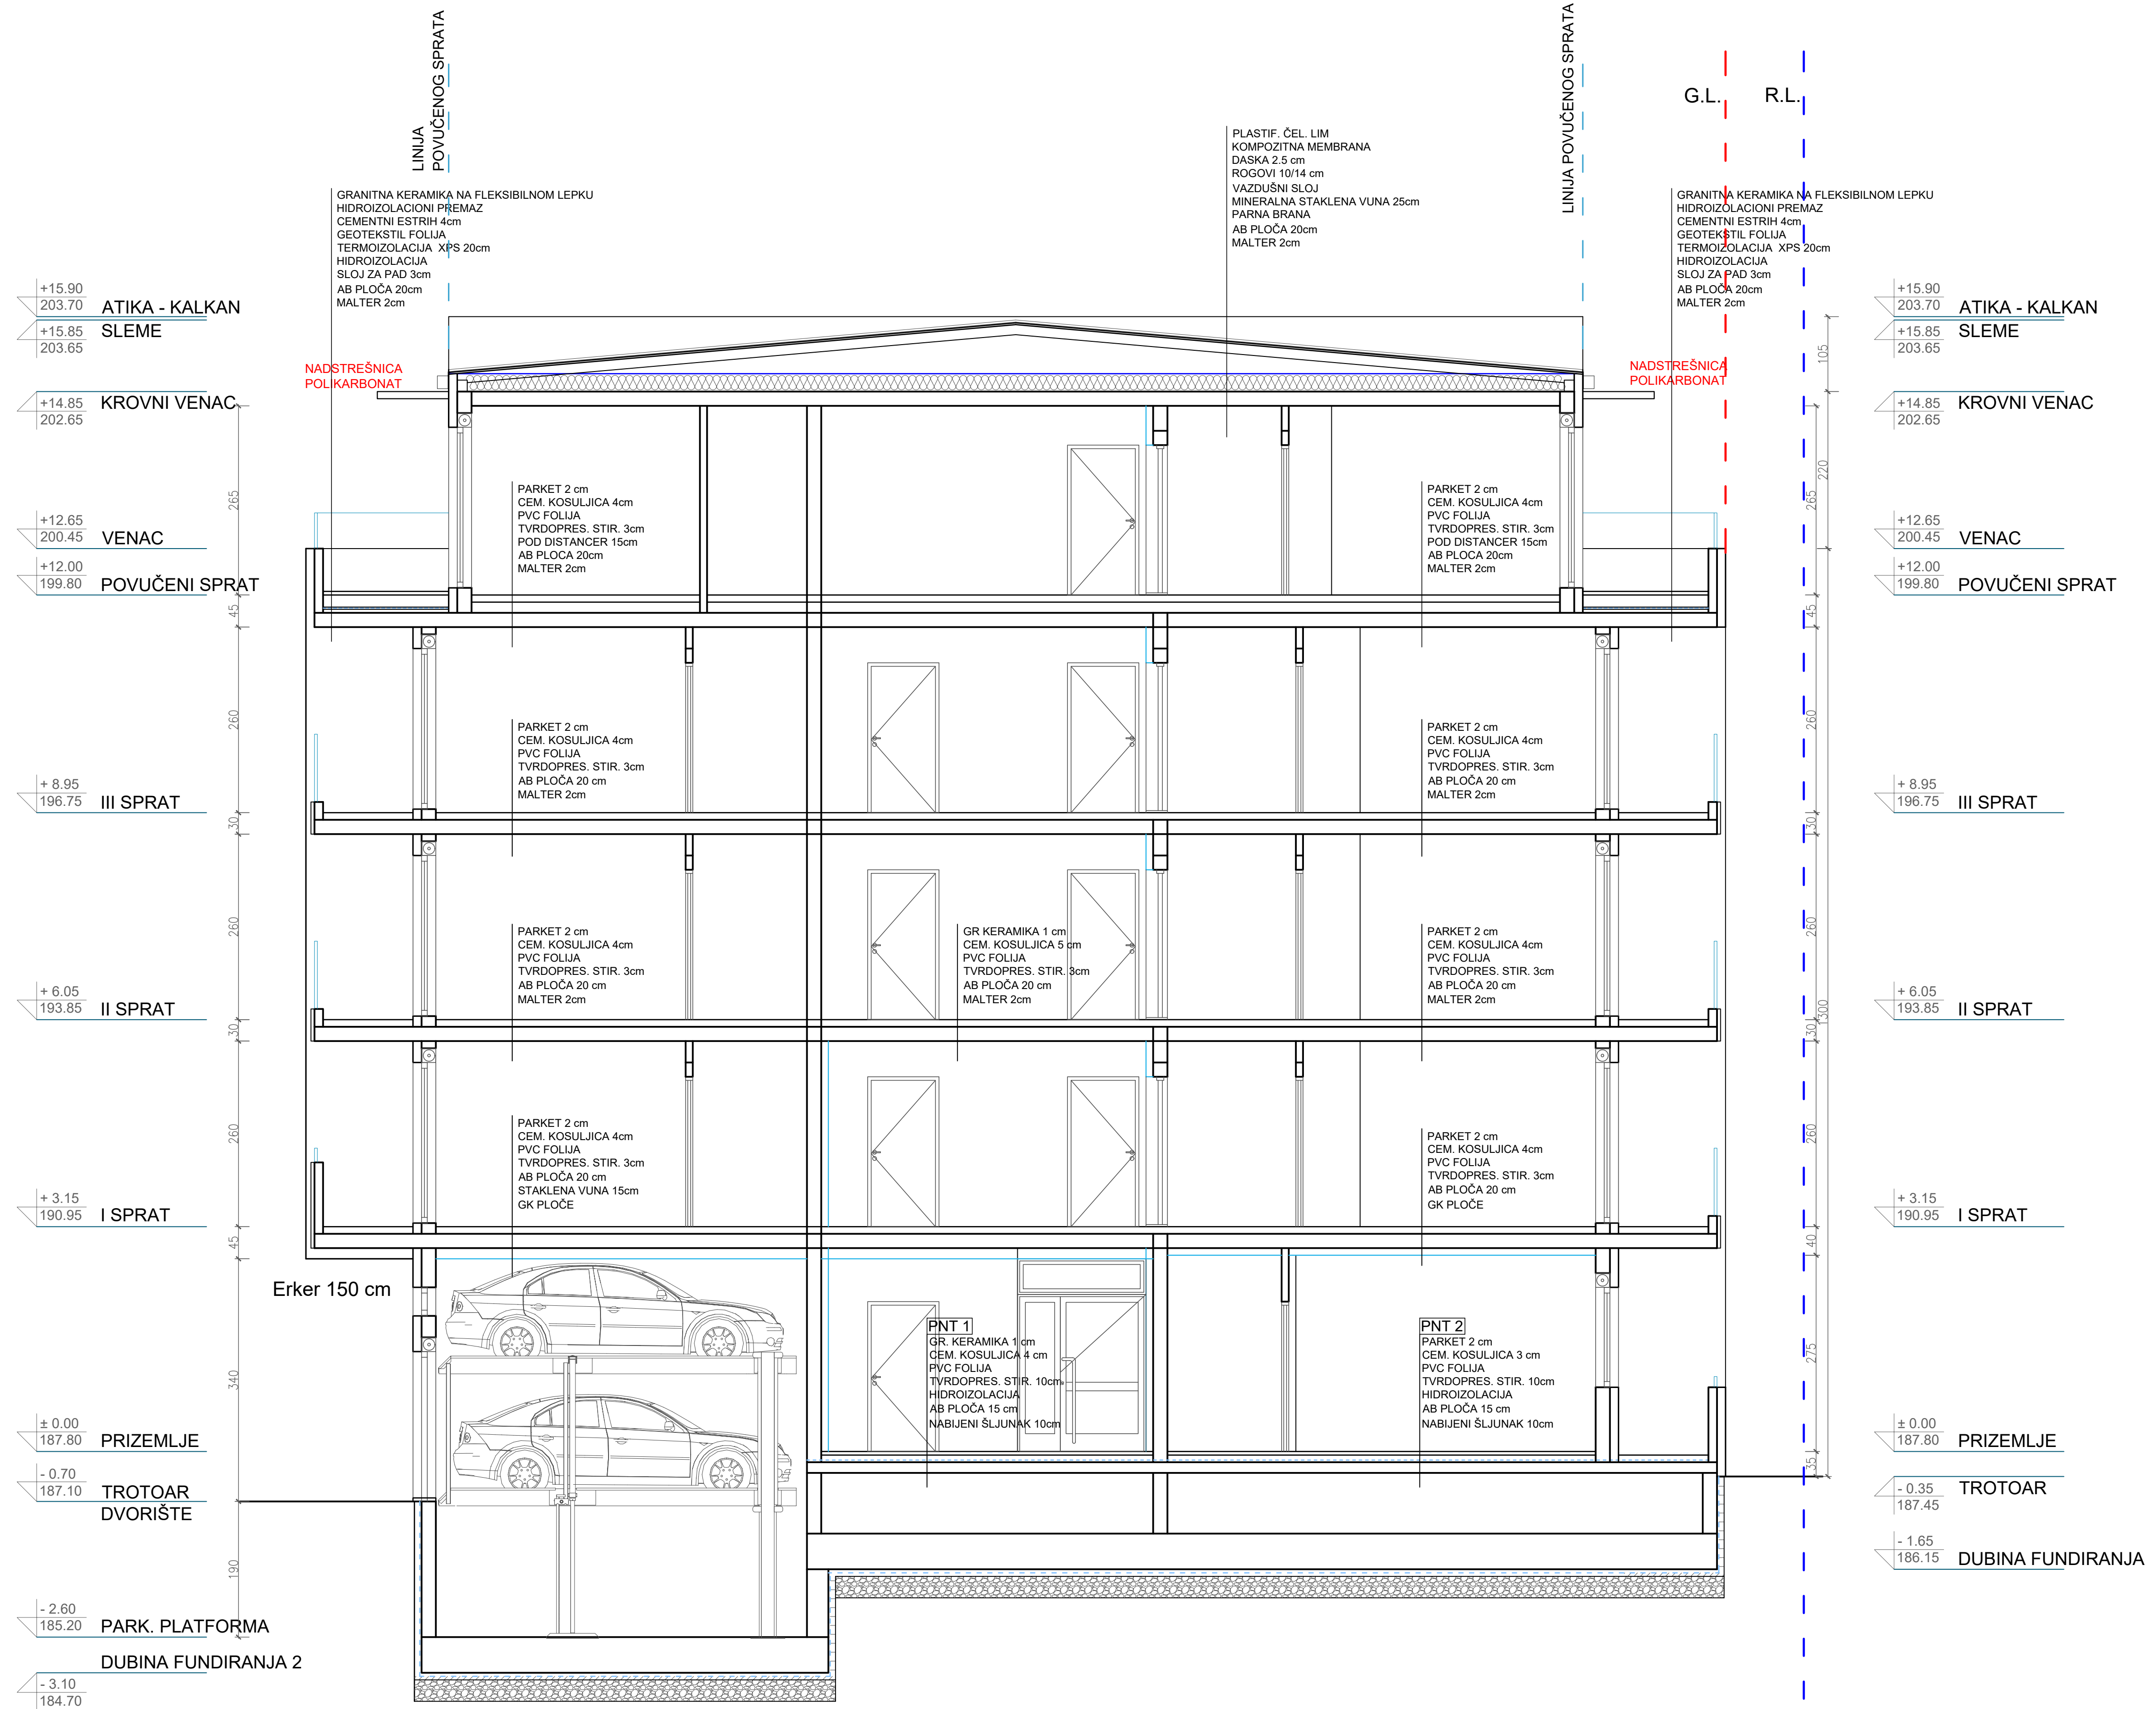

 projektni biro apk engineering Jovana Dučića 29, Valjevo		investitor "GRADNJA BETON ING" doo Valjevo	
odgovorni projektant Dragoslav P. Kojić d.i.a. (300 1477 10)		objekat STAMBENI OBJEKAT Pr+3+Pe	
projekat IDEJNO REŠENJE (IDR)		lokacija K.P.br. 18632, KO Valjevo, ul. Ljube Kovačevića	
deo projekta 01- PROJEKAT ARHITEKTURE		crtež PRESEK A' - A'	
projekat broj 0101/22- IDR	datum januar 2022.	R 1:50	list 08


PRESEK B - B
R 1:50

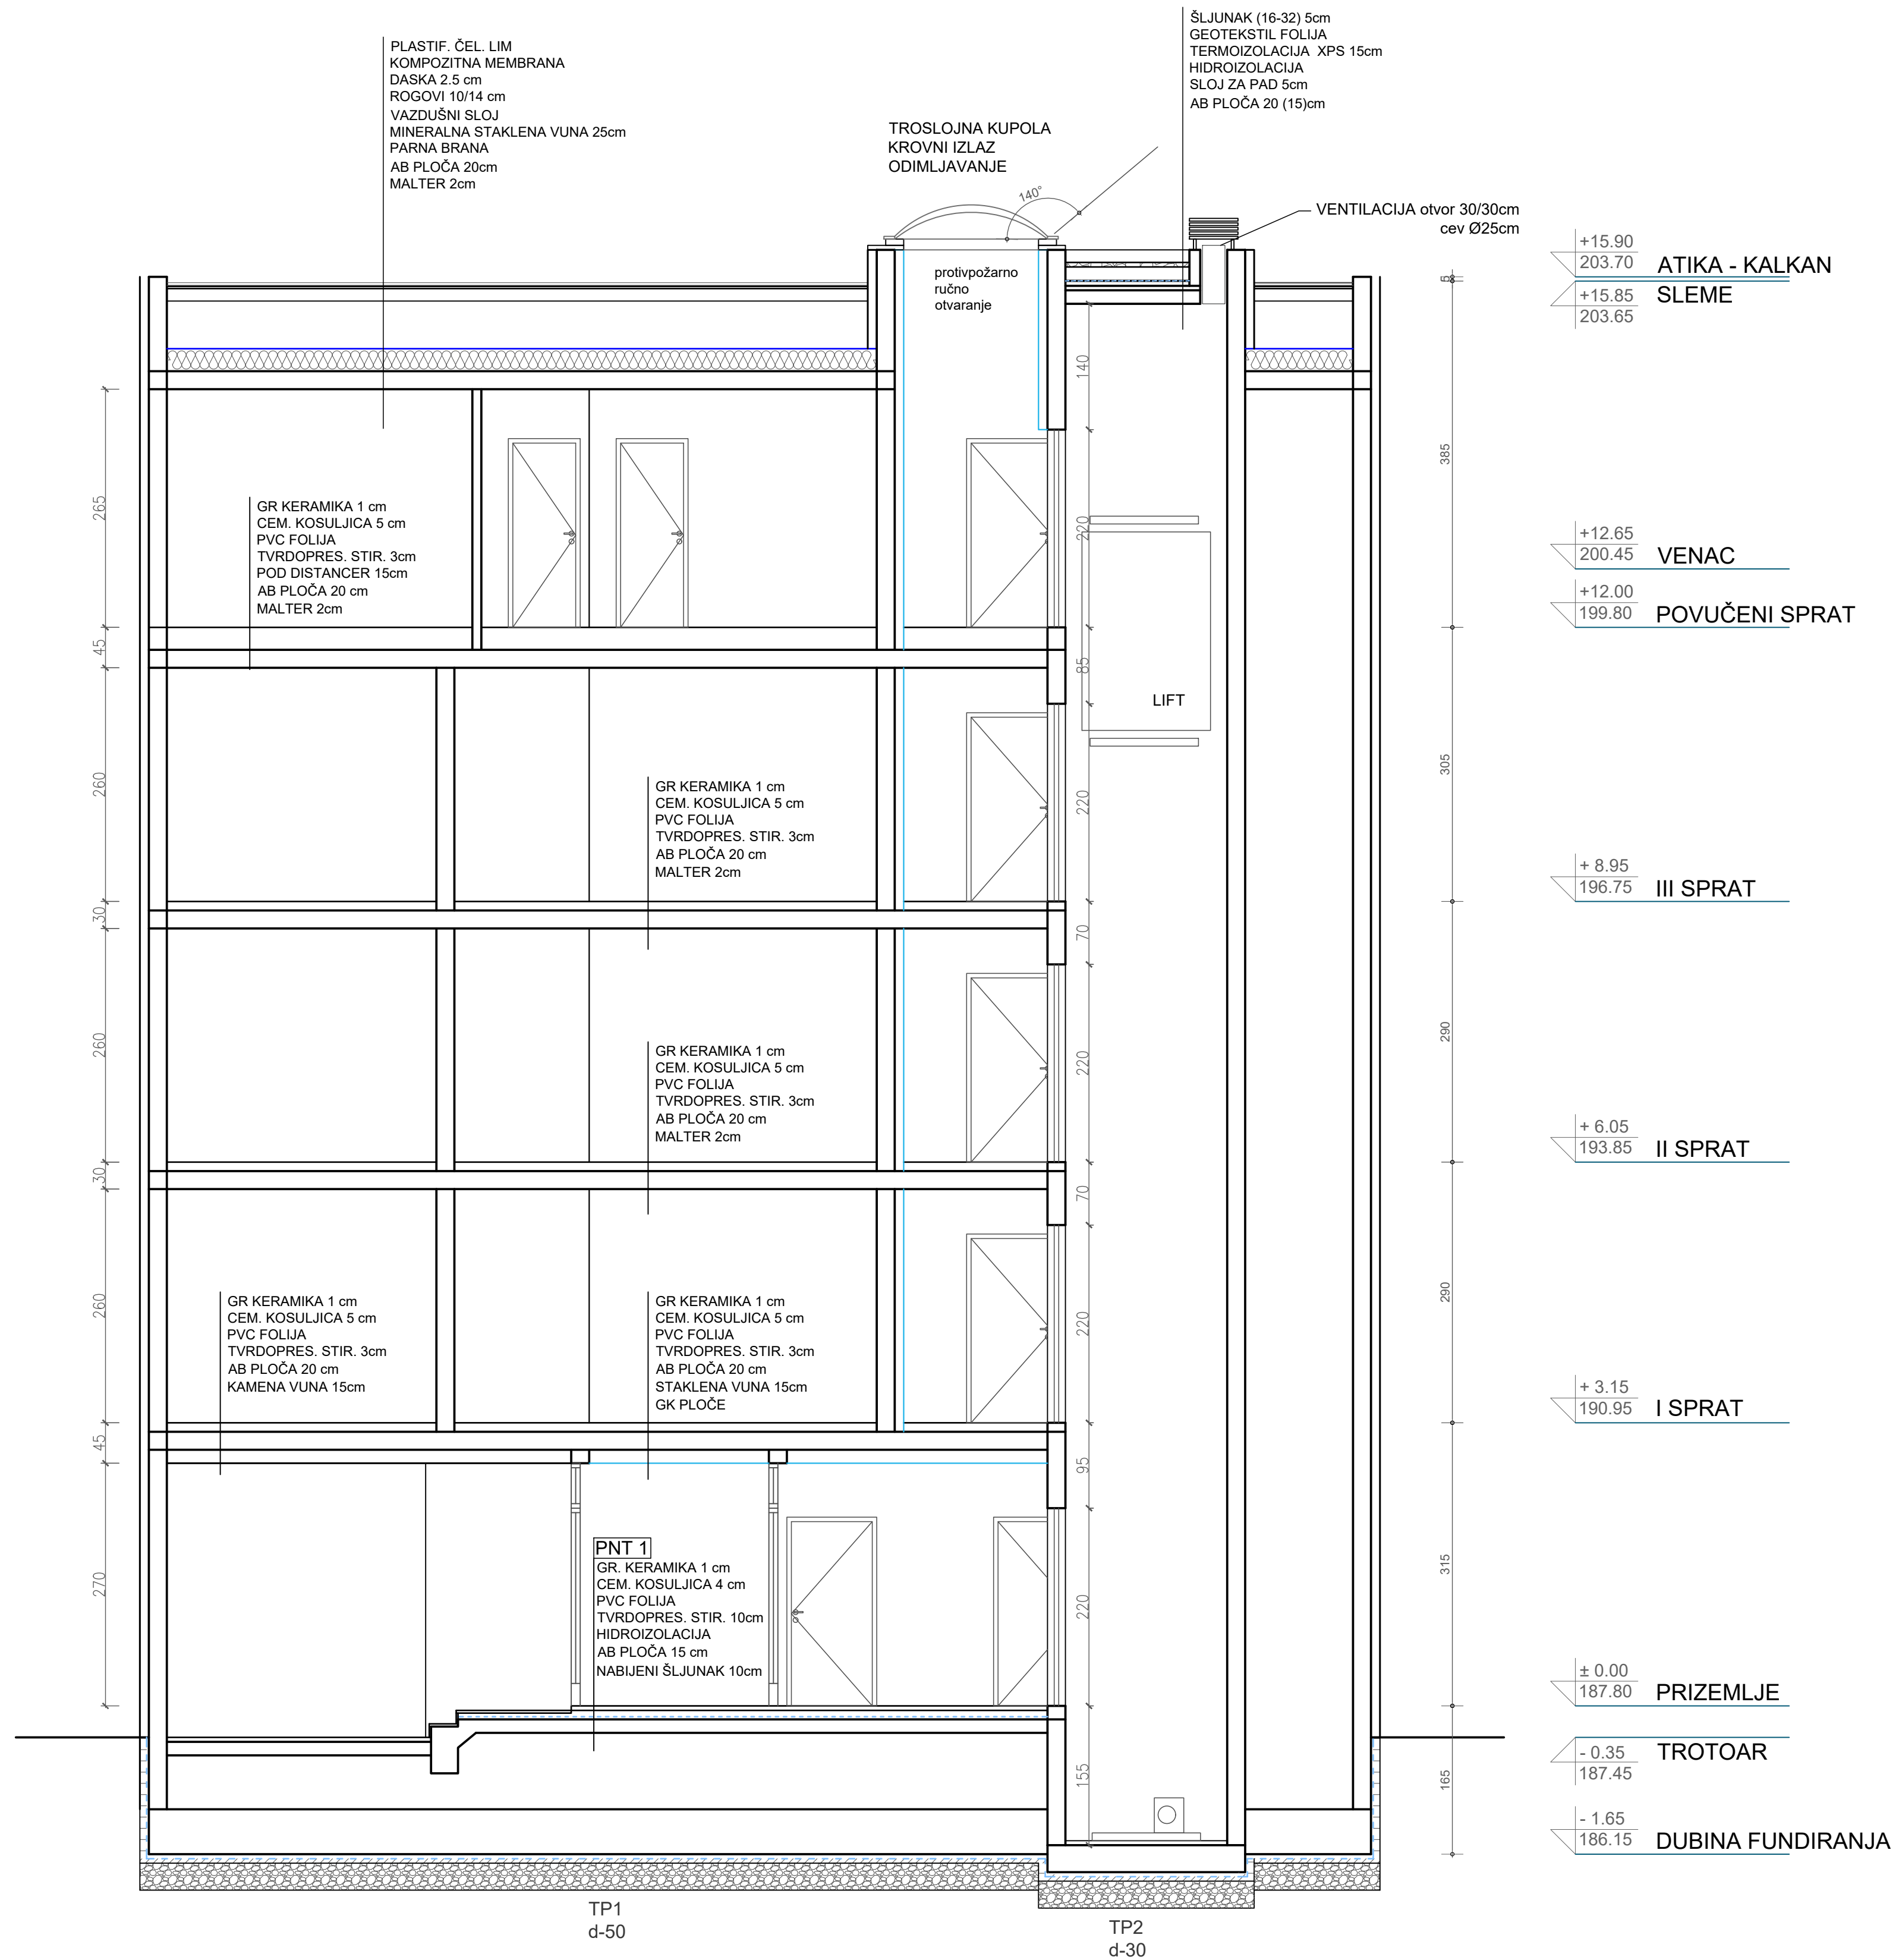

projektni biro apk engineering Jovana Dučića 29, Valjevo		investitor "GRADNJA BETON ING" doo Valjevo
odgovorni projektant Dragoslav P. Kojić d.i.a. (300 1477 10)		objekat STAMBENI OBJEKAT Pr+3+Pe
projekat IDEJNO REŠENJE (IDR)		lokacija K.P.br. 18632, KO Valjevo, ul. Ljube Kovačevića
deo projekta 01 - PROJEKAT ARHITEKTURE	projekat broj 0101/22-IDR	datum januar 2022.
R 1:50		list 09

SUSED
PLANIRANA GRADNJA OBJEKTA NA MEĐI
ZAHTEV ZA GRAĐ. DOZVOLU ROP VAL-29109-CPI-2/2021
DATA MEĐUSOBNA SAGLASNOST

SUSED
GRADNJA OBJEKTA NA MEĐI
U PERSPEKTIVI

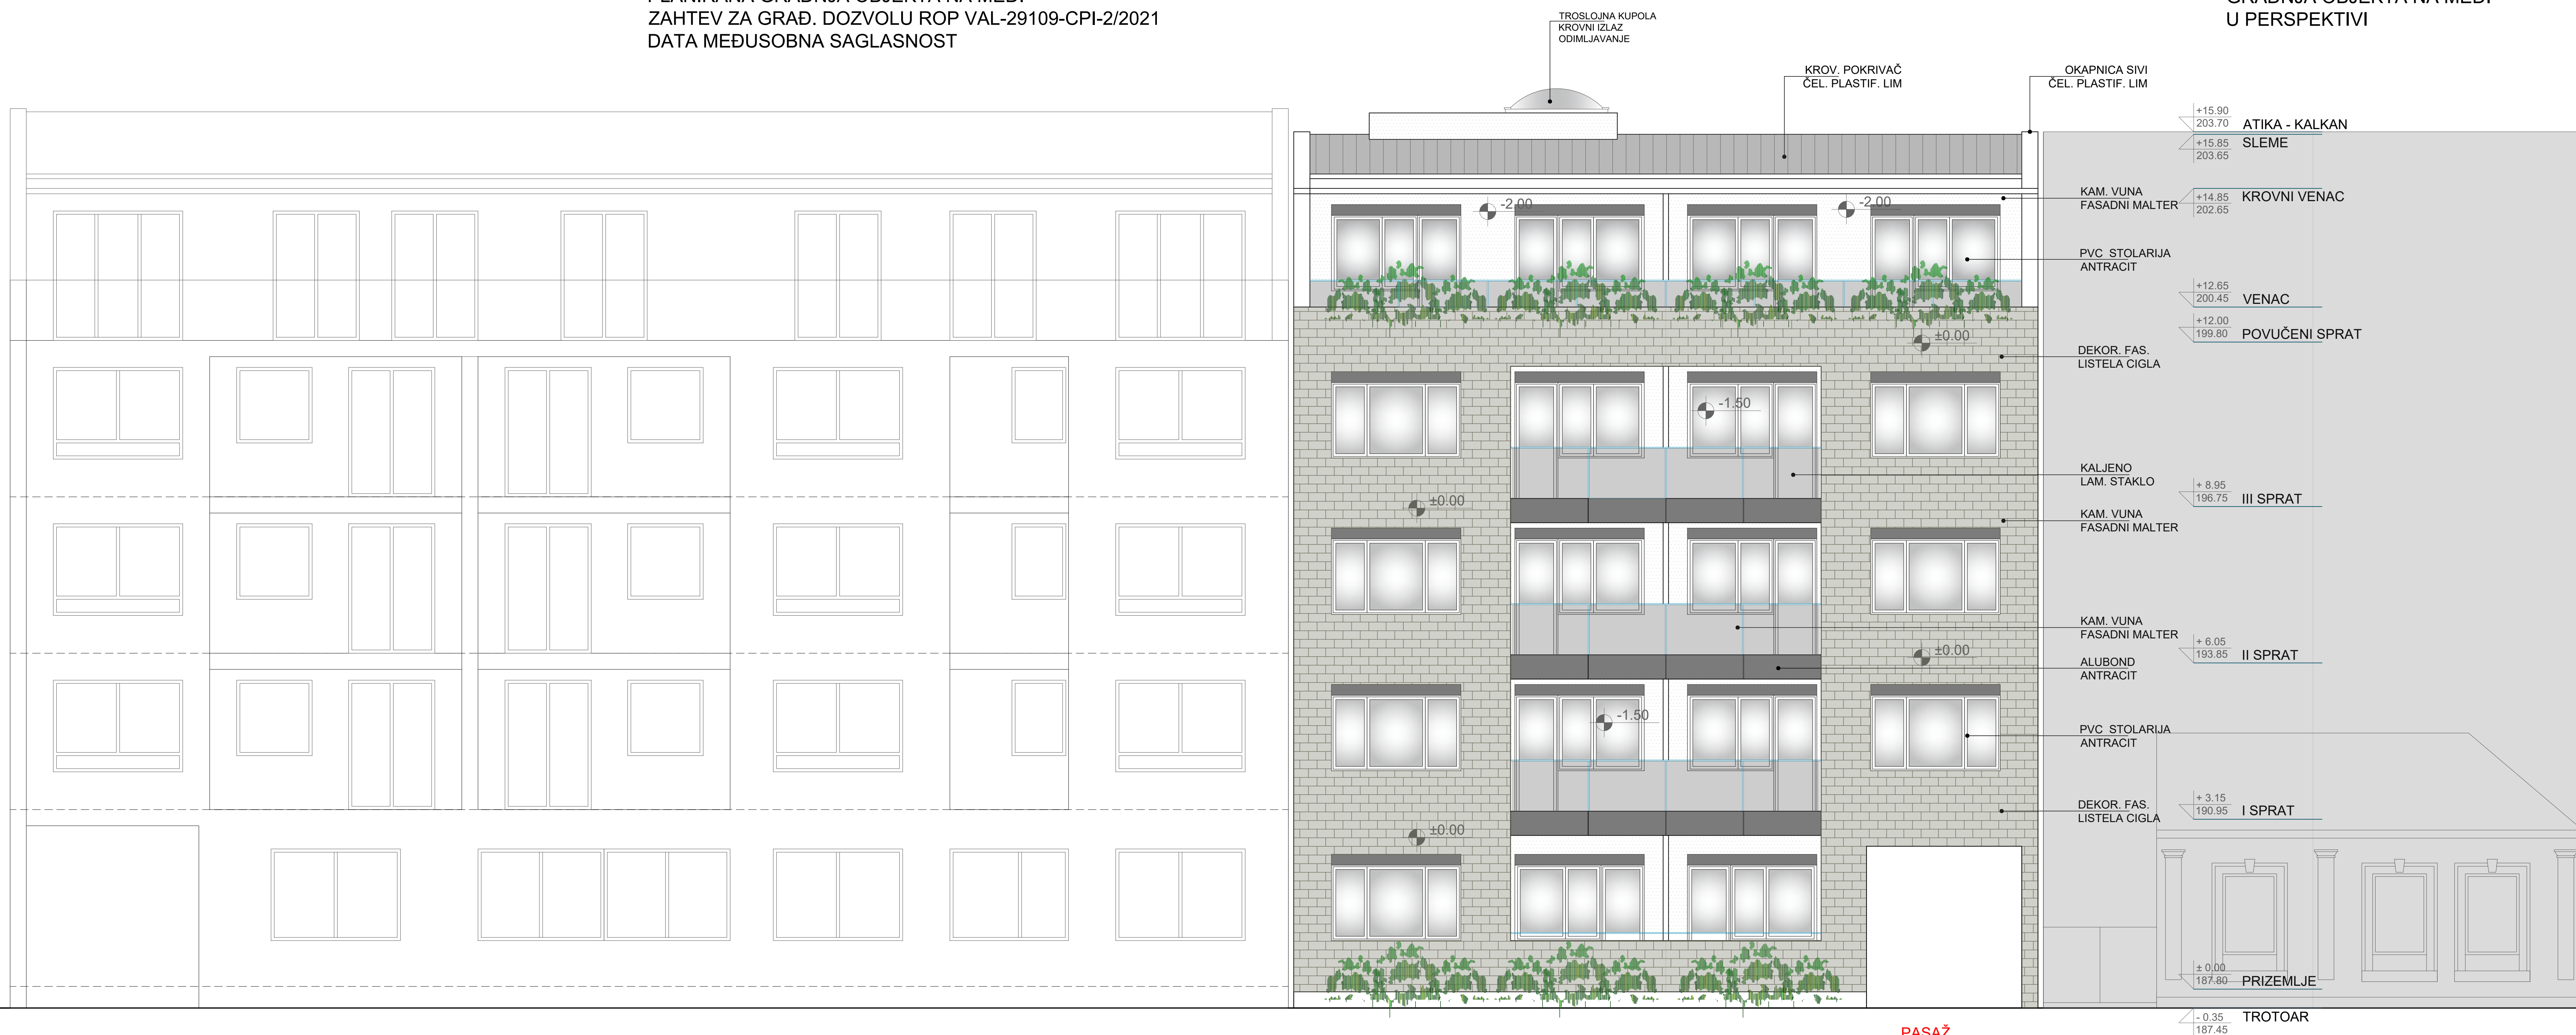

SUSED
PLANIRANA GRADNJA OBJEKTA NA MEĐI
ZAHTEV ZA GRAĐ. DOZVOLU ROP VAL-29109-CPI-2/2021
DATA MEĐUSOBNA SAGLASNOST

SUSED
GRADNJA OBJEKTA NA MEĐI
U PERSPEKTIVI

 <p>projektni biro apk engineering Jovana Dučića 29, Vajjevo</p>		<p>Investitor "GRADNJA BETON ING" doo Vajjevo</p>	
<p>odgovorni projektant Dragoslav P. Kojić d.i.a. (300 1477 10)</p>		<p>objekat STAMBENI OBJEKAT Pr+3+Pe</p>	
<p>projekat IDEJNO REŠENJE (IDR)</p>		<p>lokacija K.P.br. 18632, KO Vajjevo, ul. Ljube Kovačevića</p>	
<p>deo projekta 01- PROJEKAT ARHITEKTURE</p>		<p>crtež SEVERNA FASADA</p>	
<p>projekat broj 0101/22- IDR</p>		<p>datum januar 2022.</p>	
		<p>R 1:50 list 10</p>	


SUSED
GRADNJA OBJEKTA NA MEĐI
U PERSPEKTIVI

SUSED
PLANIRANA GRADNJA OBJEKTA NA MEĐI
ZAHTEV ZA GRAĐ. DOZVOLU ROP VAL-29109-CPI-2/2021
DATA MEĐUSOBNA SAGLASNOST




SUSED
GRADNJA OBJEKTA NA MEĐI
U PERSPEKTIVI

SUSED
PLANIRANA GRADNJA OBJEKTA NA MEĐI
ZAHTEV ZA GRAĐ. DOZVOLU ROP VAL-29109-CPI-2/2021
DATA MEĐUSOBNA SAGLASNOST


 projektni biro apk engineering Jovana Dučića 29, Valjevo		investitor "GRADNJA BETON ING" doo Valjevo	
odgovorni projektant Dragoslav P. Kojić d.i.a. (300 1477 10)		objekat STAMBENI OBJEKAT Pr+3+Pe	
projekat IDEJNO REŠENJE (IDR)		lokacija K.P.br. 18632, KO Valjevo, ul. Ljube Kovačevića	
deo projekta 01- PROJEKAT ARHITEKTURE		crtež JUŽNA FASADA	
projekat broj 0101/22- IDR	datum januar 2022.	R 1:50	list 11


ZAPADNA (BOČNA) FASADA
R 1:50

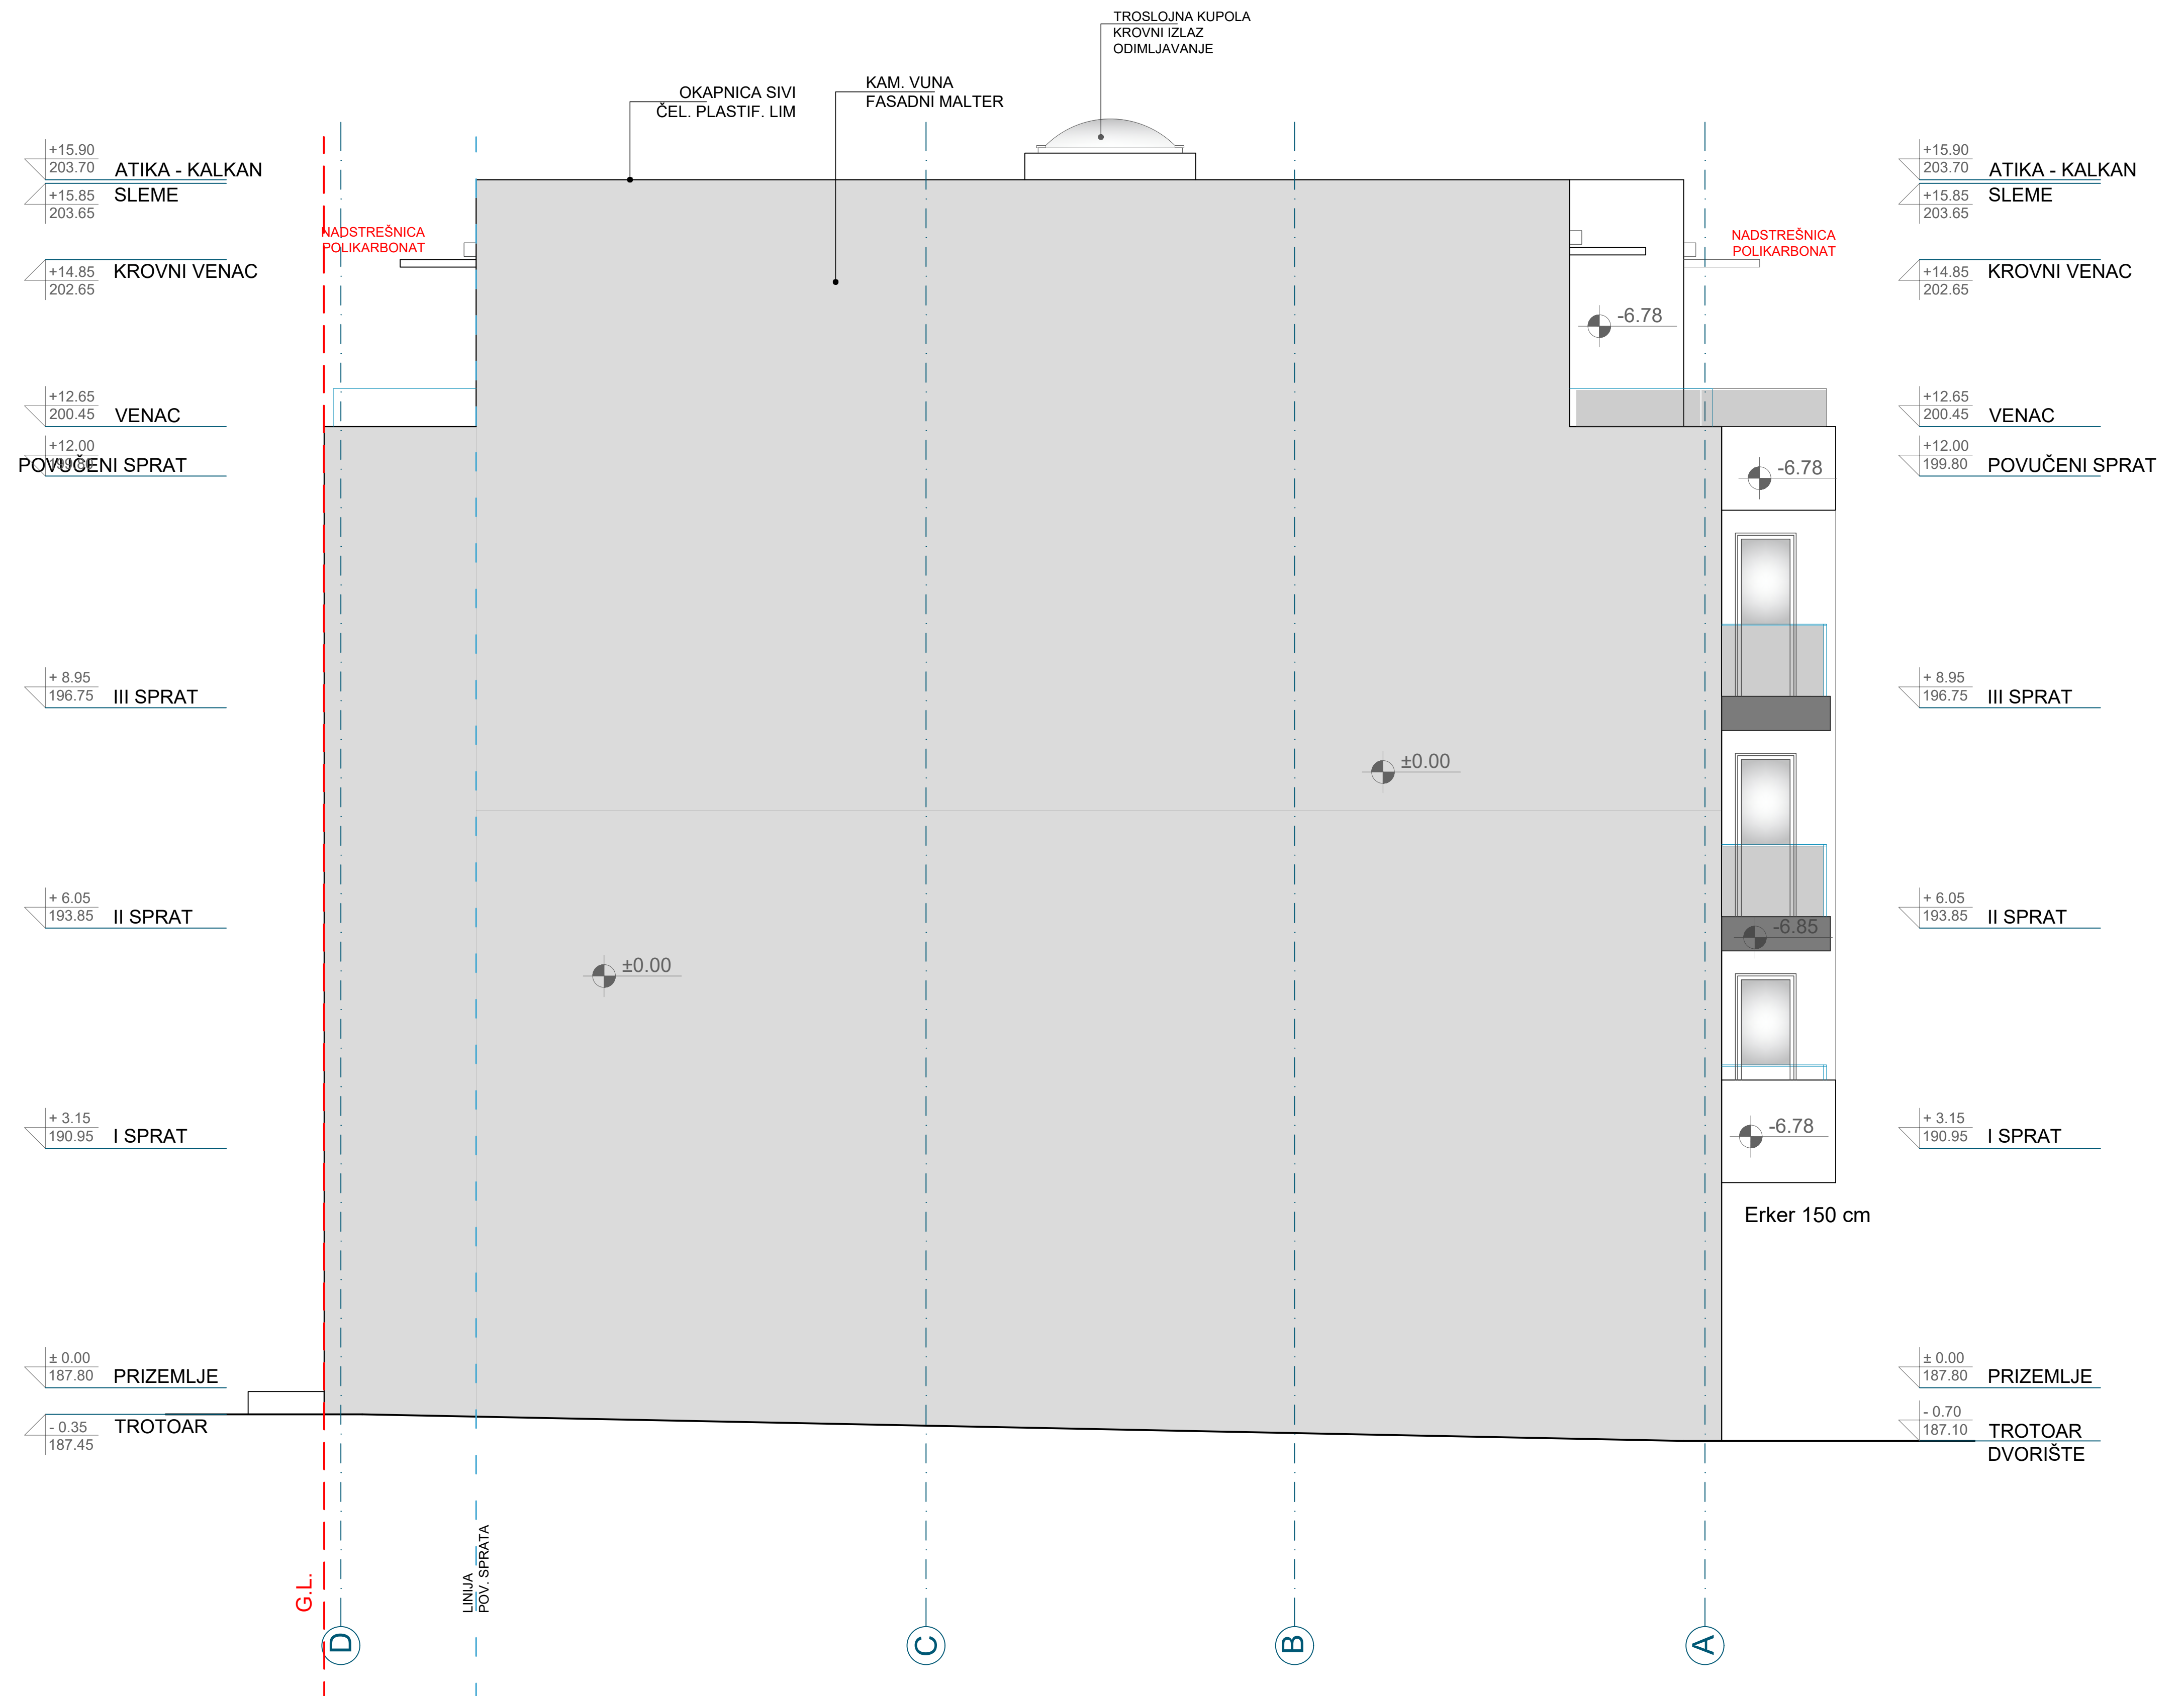

 projektni biro apk engineering Jovana Dučića 29, Valjevo		investitor "GRADNJA BETON ING" doo Valjevo	
odgovorni projektant Dragoslav P. Kojić d.i.a. (300 1477 10)		objekat STAMBENI OBJEKAT Pr+3+Pe	
projekat IDEJNO REŠENJE (IDR)		lokacija K.P.br. 18632, KO Valjevo, ul. Ljube Kovačevića	
deo projekta 01- PROJEKAT ARHITEKTURE		crtež ZAPADNA FASADA	
projekat broj 0101/22- IDR	datum januar 2022.	R 1:50	list 12

ISTOČNA (BOČNA) FASADA
R 1:50

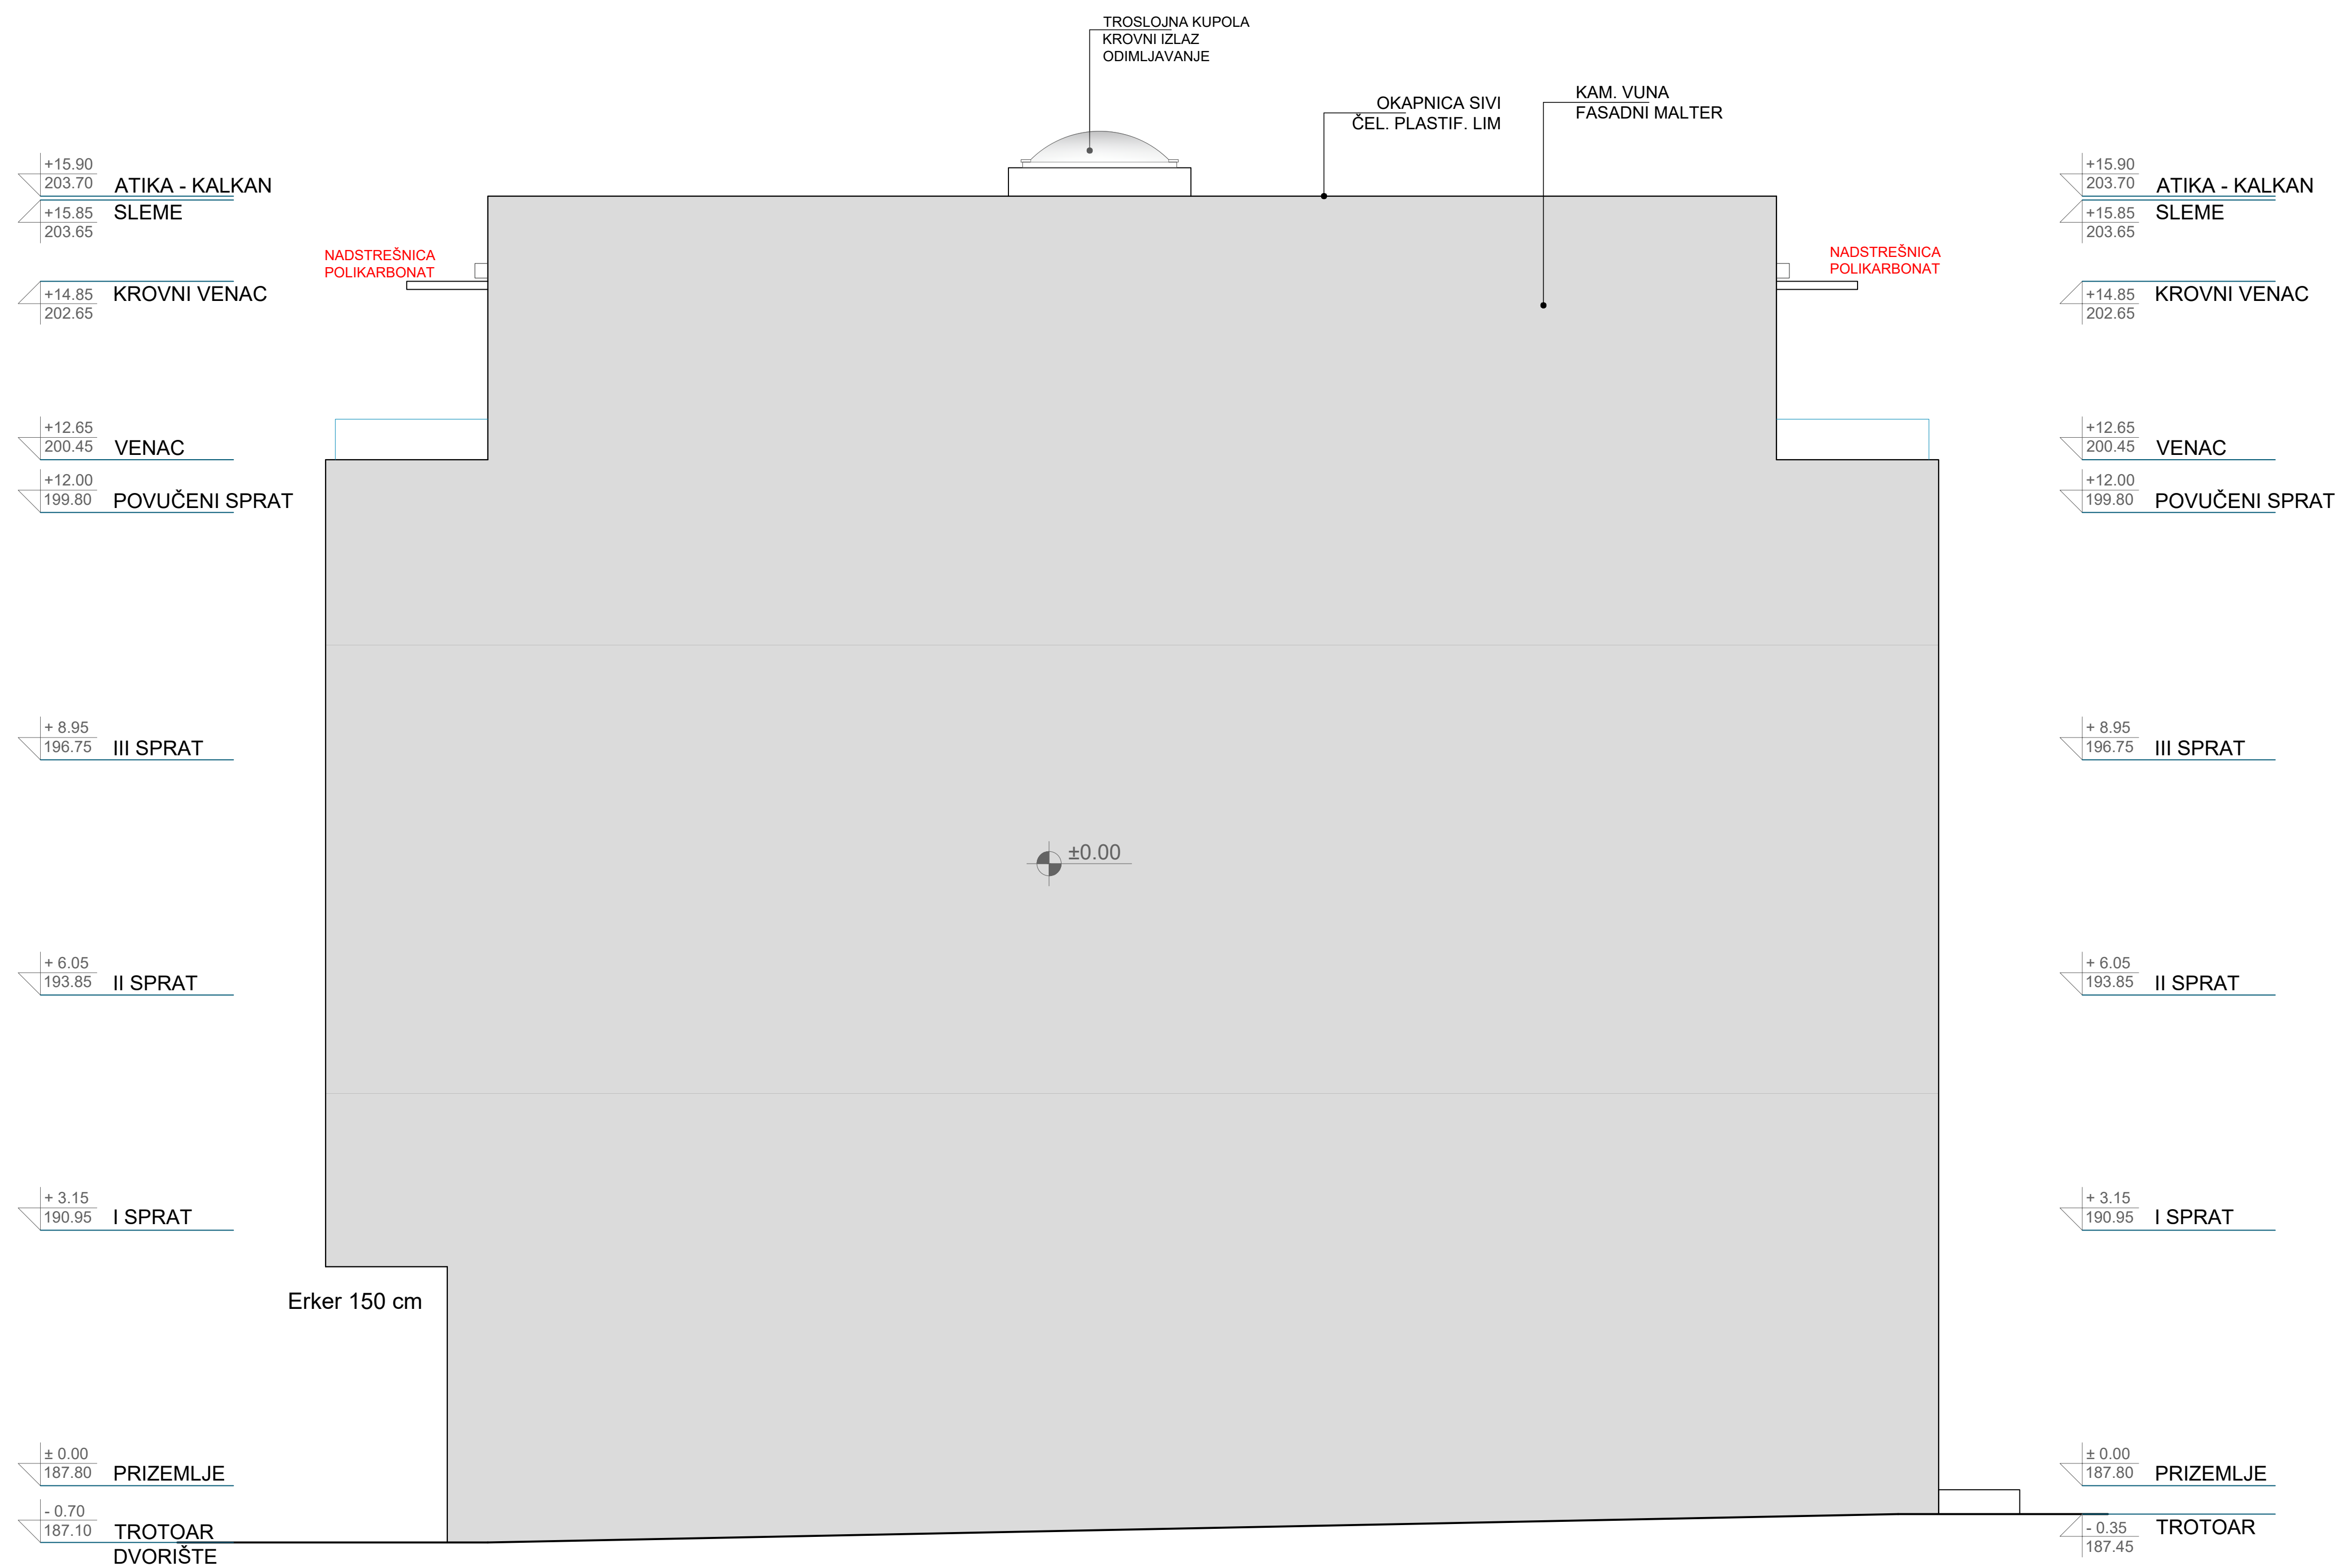

 projektni biro apk engineering Jovana Dučića 29, Valjevo		investitor "GRADNJA BETON ING" doo Valjevo	
odgovorni projektant Dragoslav P. Kojić d.i.a. (300 1477 10)		objekat STAMBENI OBJEKAT Pr+3+Pe	
projekat IDEJNO REŠENJE (IDR)		lokacija K.P.br. 18632, KO Valjevo, ul. Ljube Kovačevića	
deo projekta 01- PROJEKAT ARHITEKTURE		crtež ISTOČNA FASADA	
projekat broj 0101/22- IDR	datum januar 2022.	list R 1:50	list 13

1.2. FOTO DOKUMENTACIJA

1.2. FOTO DOKUMENTACIJA – PRIKAZ SA POSTOJEĆIM OBJEKTOM



Odgovorni projektant:

Dragoslav P. Kojić, dipl.inž.arh.

Broj licence:

300 I477 10

Potpis:

Broj tehničke dokumentacije:

0101/22-IDR

Mesto i datum:

Valjevo, januar 2022.god.

1.2. FOTO DOKUMENTACIJA – PRIKAZ SA POSTOJEĆIM OBJEKTOM




Odgovorni projektant:

Dragoslav P. Kojić, dipl.inž.arh.

Broj licence:

300 I477 10

Potpis:

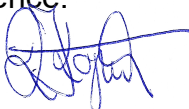

Broj tehničke dokumentacije:

0101/22-IDR

Mesto i datum:

Valjevo, januar 2022.god.

1.2. FOTO DOKUMENTACIJA – PRIKAZ SA POSTOJEĆIM OBJEKTOM



Odgovorni projektant:

Dragoslav P. Kojić, dipl.inž.arh.

Broj licence:

300 I477 10

Potpis:

Broj tehničke dokumentacije:

0101/22-IDR

Mesto i datum:

Valjevo, januar 2022.god.

1.2. FOTO DOKUMENTACIJA – PRIKAZ SA PLANIRANIM OBJEKTOM



Odgovorni projektant:

Dragoslav P. Kojić, dipl.inž.arh.

Broj licence:

300 1477 10

Potpis:



Broj tehničke dokumentacije:

0101/22-IDR

Mesto i datum:

Valjevo, januar 2022.god.

1.2. FOTO DOKUMENTACIJA – PRIKAZ SA PLANIRANIM OBJEKTOM



Odgovorni projektant:

Dragoslav P. Kojić, dipl.inž.arh.

Broj licence:

300 I477 10

Potpis:



Broj tehničke dokumentacije:

0101/22-IDR

Mesto i datum:

Valjevo, januar 2022.god..

1.2. FOTO DOKUMENTACIJA – PRIKAZ SA PLANIRANIM OBJEKTOM




Odgovorni projektant:

Dragoslav P. Kojić, dipl.inž.arh.

Broj licence:

300 I477 10

Potpis:

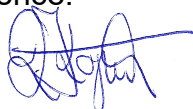

Broj tehničke dokumentacije:

0101/22-IDR

Mesto i datum:

Valjevo, januar 2022.god.