

**URBANISTIČKI PROJEKAT IZGRADNJE SPORTSKOG KOMPLEKSA
I UREĐENJA K.P.417/1 KO DIVLBARE**


- LEGENDA**
- GRANICA OBUHVATA UP
 - GRANICA PARCELA
 - RL-REGULACIONA LINIJA
 - GL-GRADJEVINSKA LINIJA
 - UNUTRAŠNJE SAOBRAĆAJNICE I PARKINZI
 - PLANOM PREDVIĐENE SAOBRAĆAJNICE
 - HOTEL I DEPADANS (1) 7575,49m²
 - OTVORENA TERASA (9)
 - SPORTSKA SALA (2) 1767,22m²
 - SPORTSKI TERENI (3-8)
 - TOPLA VEZA 10
 - UNUTRAŠNJE SAOBRAĆAJNICE
 - PARKING -37 PARKING MESTA

**POVRŠINA U OKVIRU URBANISTIČKOG
PROJEKTA = 2ha14a90m²**



Preduze e za planiranje, projektovanje, izgradnju i inženjering
ul.Vojvode Misi a br. 22. 14000 Valjevo . tel.:014 246-988
PROJEKAT IZGRADNJE I UREĐENJA K.P.417/1 KO DIVLBARE

Investitor	GRAD VALJEVO		
Naru ilac izrade projekta	SPORT AGENT BEOGRAD uli Solunskih boraca br. 23		
Mesto	Div lbare, k.p. 417/1.		
Odgovorni urbanistadipl.ing. arh. Branko Risti			
Sadržaj	Datum	Razmera	Broj priloga
SIVUJEDINJENI PROJEKAT	04.2017	1:500	5-1
SA OSNOVIM KROJNIM PLANOM			

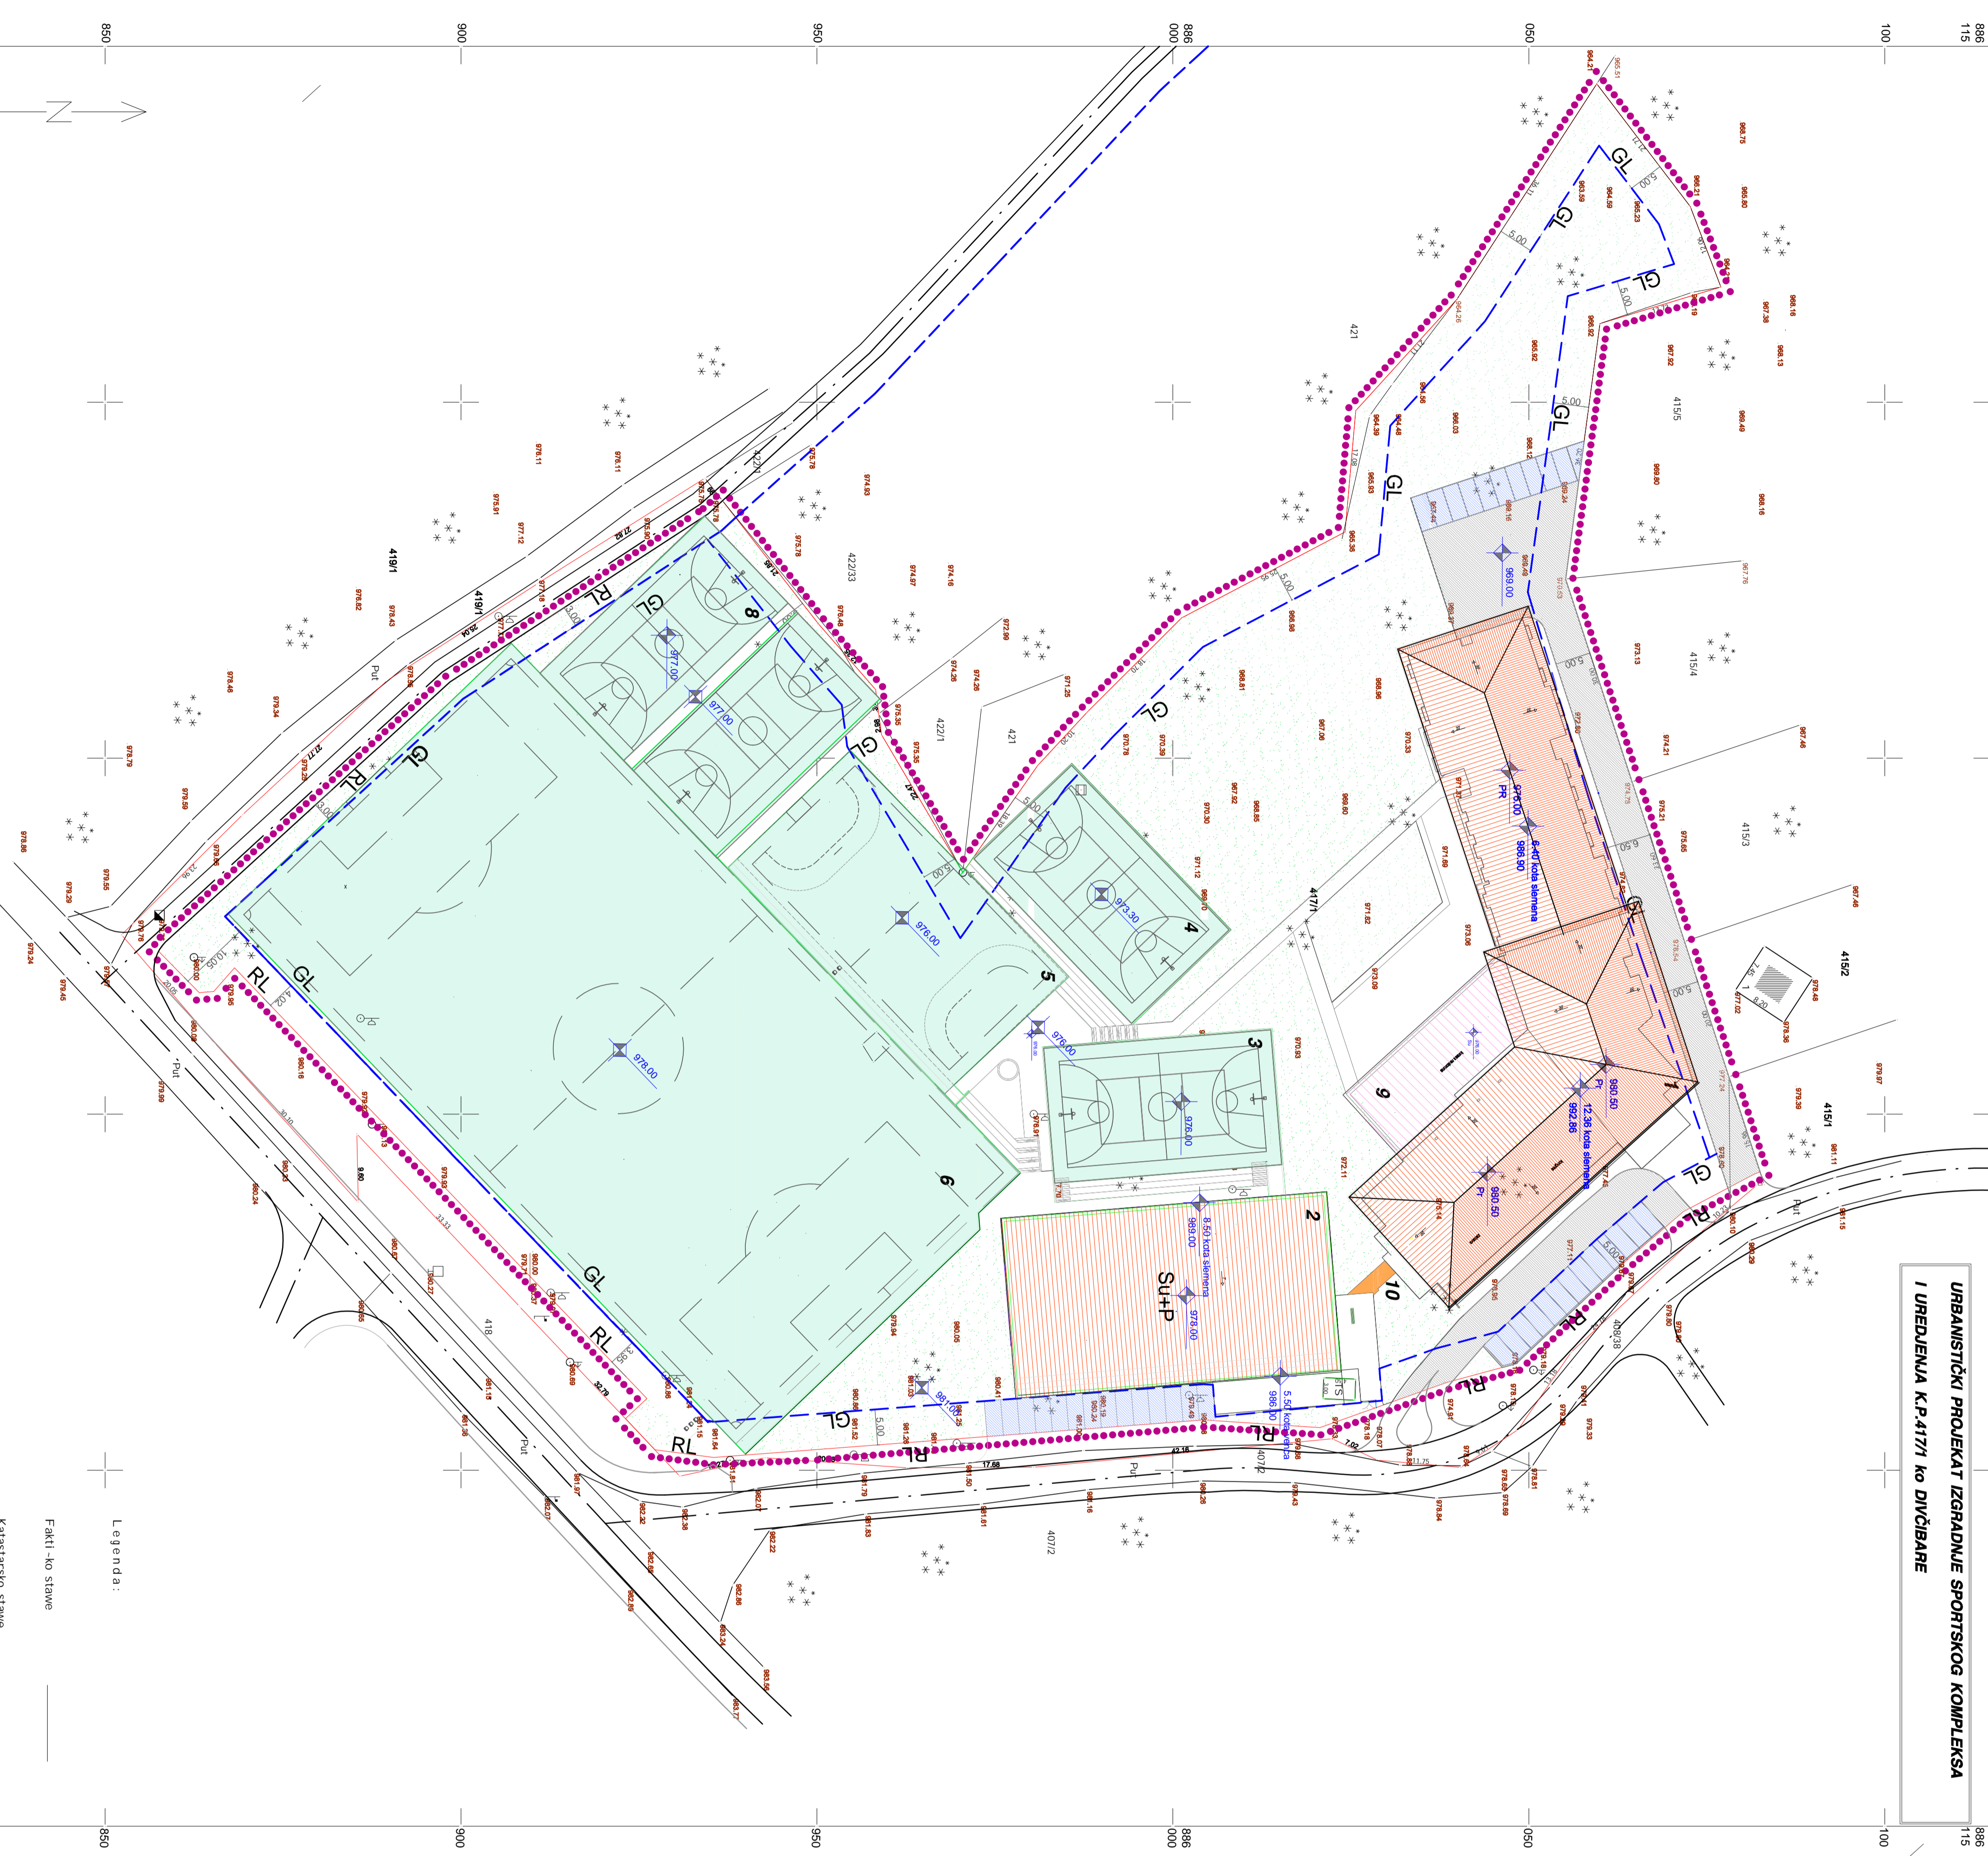

Legenda:
Fakti -ko stavbe
Katastarske stavbe