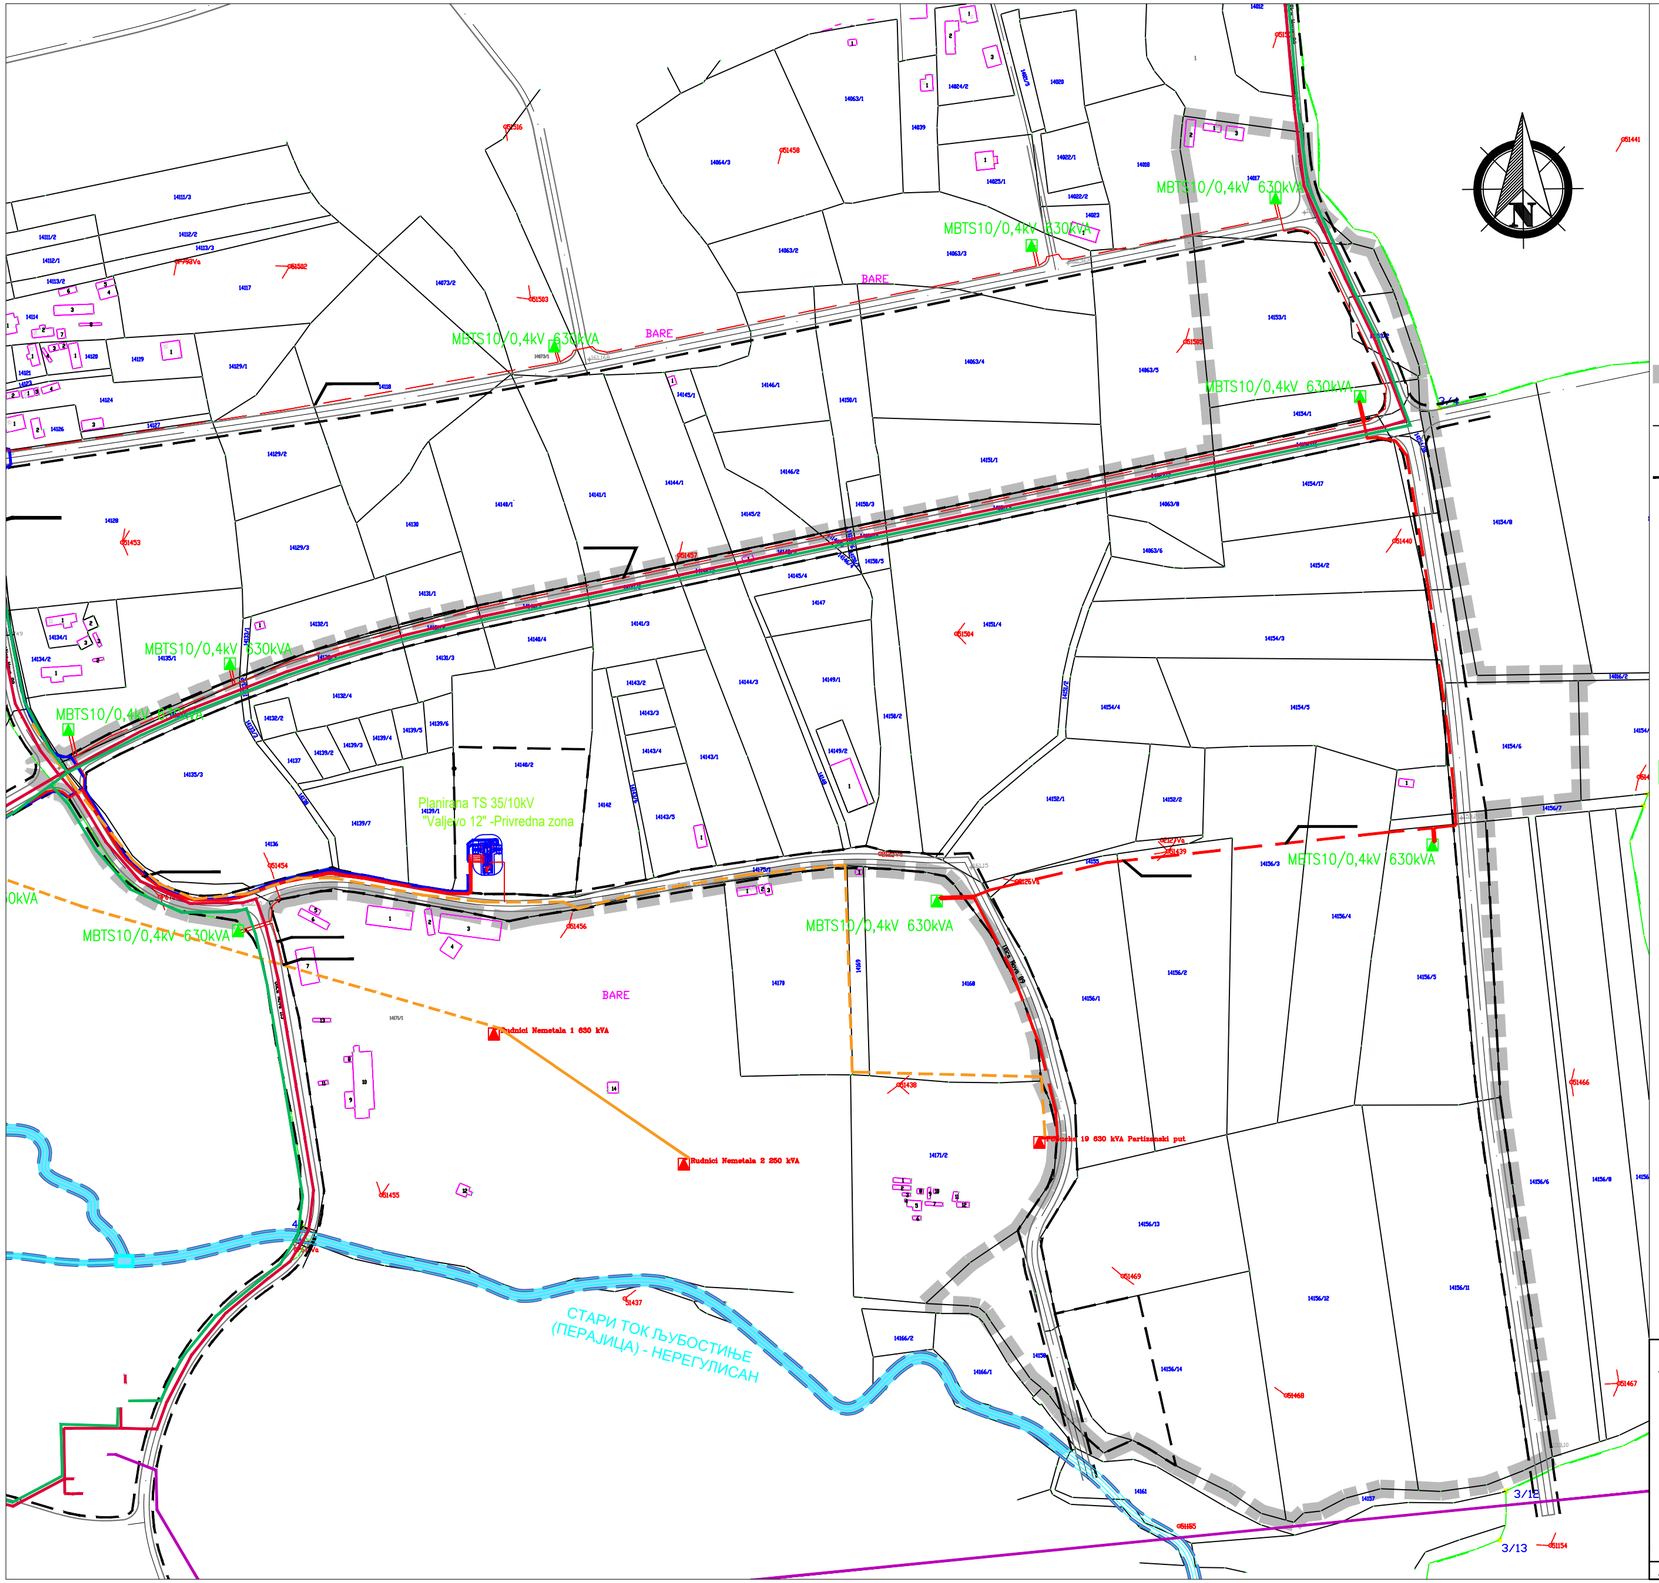

ЛЕГЕНДА:

ГРАНИЦА ОБУХВАТА ИЗМЕНА И ДОПУНА ПЛАНА ГЕНЕРАЛНЕ РЕГУЛАЦИЈЕ "ПРИВРЕДНА ЗОНА"

ГРАНИЦА ПОСТОЈЕЋЕ КАТАСТАРСКЕ ПАРЦЕЛЕ

РЕГУЛАЦИОНА ЛИНИЈА

ЕЛЕКТРОЕНЕРГЕТСКА ИНФРАСТРУКТУРА:

ПЛАНИРАНА ТС 35/10 kV

ПОСТОЈЕЋЕ ТС 10/0,4 kV

MBTS 10/0,4kV 630kVA — ПЛАНИРАНЕ МБТС 10/0,4 kV

ПОСТОЈЕЋИ ЕЕ ВОДОВИ 10 kV

ПЛАНИРАНИ ЕЕ ВОДОВИ 35 kV

ПЛАНИРАНИ ЕЕ ВОДОВИ 10 kV

ГАСОВОДНА ИНФРАСТРУКТУРА:

ПЛАНИРАНИ РАЗВОДНИ ГАСОВОД
P=50bar ANSI 300

ПЛАНИРАНИ ГРАДСКИ ГАСОВОД
P=6 (12)bar PN16

ПЛАНИРАНИ РАЗВОДНИ ГАСОВОД
КРОЗ ИНДУСТРИЈСКУ ЗОНУ

ANDZOR engineering doo
društvo za projektovanje, urbanizam i ekologiju
Ive Andrića 13, Novi Sad
andzor ENGINEERING

ДИРЕКТОР:	Зоран Вукадиновић, маст.инж.саоб.	ИНВЕСТИТОР:	ГРАДСКА УПРАВА ГРАДА ВАЉЕВА Карађорђева 64, 14 000 ВАЉЕВО
ОДГ. УРБАНИСТА:	Ана Виријевић, дипл.инж.арх.		
САРАДНИЦИ:	Стефана Станисављевић, маст. пр. план. Марко Секулић, маст. инж. грађ. Смиљана Драгићевић, маст. инж. арх.	ЛОКАЦИЈА:	ПРИВРЕДНА ЗОНА, ГРАД ВАЉЕВО К.О. ВАЉЕВО

НАЗИВ:
ИЗМЕНЕ И ДОПУНЕ ПЛАНА ГЕНЕРАЛНЕ РЕГУЛАЦИЈЕ "ПРИВРЕДНА ЗОНА"

МП:

НАЗИВ ЦРТЕЖА:
ГЕНЕРАЛНО РЕШЕЊЕ ЗА ЕЛЕКТРОЕНЕРГЕТСКУ И ТЕРМОЕНЕРГЕТСКУ ИНФРАСТРУКТУРУ

БРОЈ ЦРТЕЖА: 8

ДАТУМ:	Март, 2019. године	РАЗМЕРА: 1:2 500	БРОЈ ЕЛАБОРАТА: ПГР-771/18