

4
903
925

K.o. Vagevo

900

875

850

825

800

775

4
903
762.50

412
362.50

Januar, 2019. godine

R = 1 : 250

Izradio: *PREMER* Vagevo



План детаљне регулације
за простор пословно-
комерцијалне намене у улици
Владике Николаја


ПОСТОЈЕЋЕ СТАЊЕ

ЛЕГЕНДА

- ГРАНИЦА ОБУХВАТА ПЛАНА
- ГРАНИЦА КАТАСТАРСКИХ ПАРЦЕЛА
- БРОЈ КАТАСТАРСКИХ ПАРЦЕЛА
- ГРАЂЕВИНСКО ЗЕМЉИШТЕ
У ЈАВНОМ ВЛАСНИШТВУ
- ГРАЂЕВИНСКО ЗЕМЉИШТЕ
У ВЛАСНИШТВУ ИНВЕСТИТОРА
ПЛАНА
- ИЗВЕДЕНА РЕГУЛАЦИЈА УЛИЦЕ

координате детаљних тачки границе плана

	x	y
1	7412418.69	4903872.31
2	7412429.18	4903871.87
3	7412429.69	4903861.38
4	7412430.02	4903851.41
5	7412430.36	4903842.29
6	7412431.06	4903832.56
7	7412432.31	4903819.40
8	7412433.19	4903810.66
9	7412433.23	4903810.29
10	7412434.81	4903798.31
11	7412435.72	4903795.88
12	7412436.02	4903795.19
13	7412437.00	4903792.66
14	7412438.89	4903790.25
15	7412441.30	4903789.29
16	7412441.66	4903786.12
17	7412428.19	4903786.28
18	7412418.06	4903786.39
19	7412410.16	4903786.06
20	7412396.12	4903786.43
21	7412393.30	4903786.49
22	7412391.39	4903806.73
23	7412389.80	4903824.77
24	7412388.30	4903842.72
25	7412386.57	4903863.62
26	7412388.74	4903866.10
27	7412389.31	4903866.23
28	7412408.55	4903870.47
29	7412416.79	4903871.96

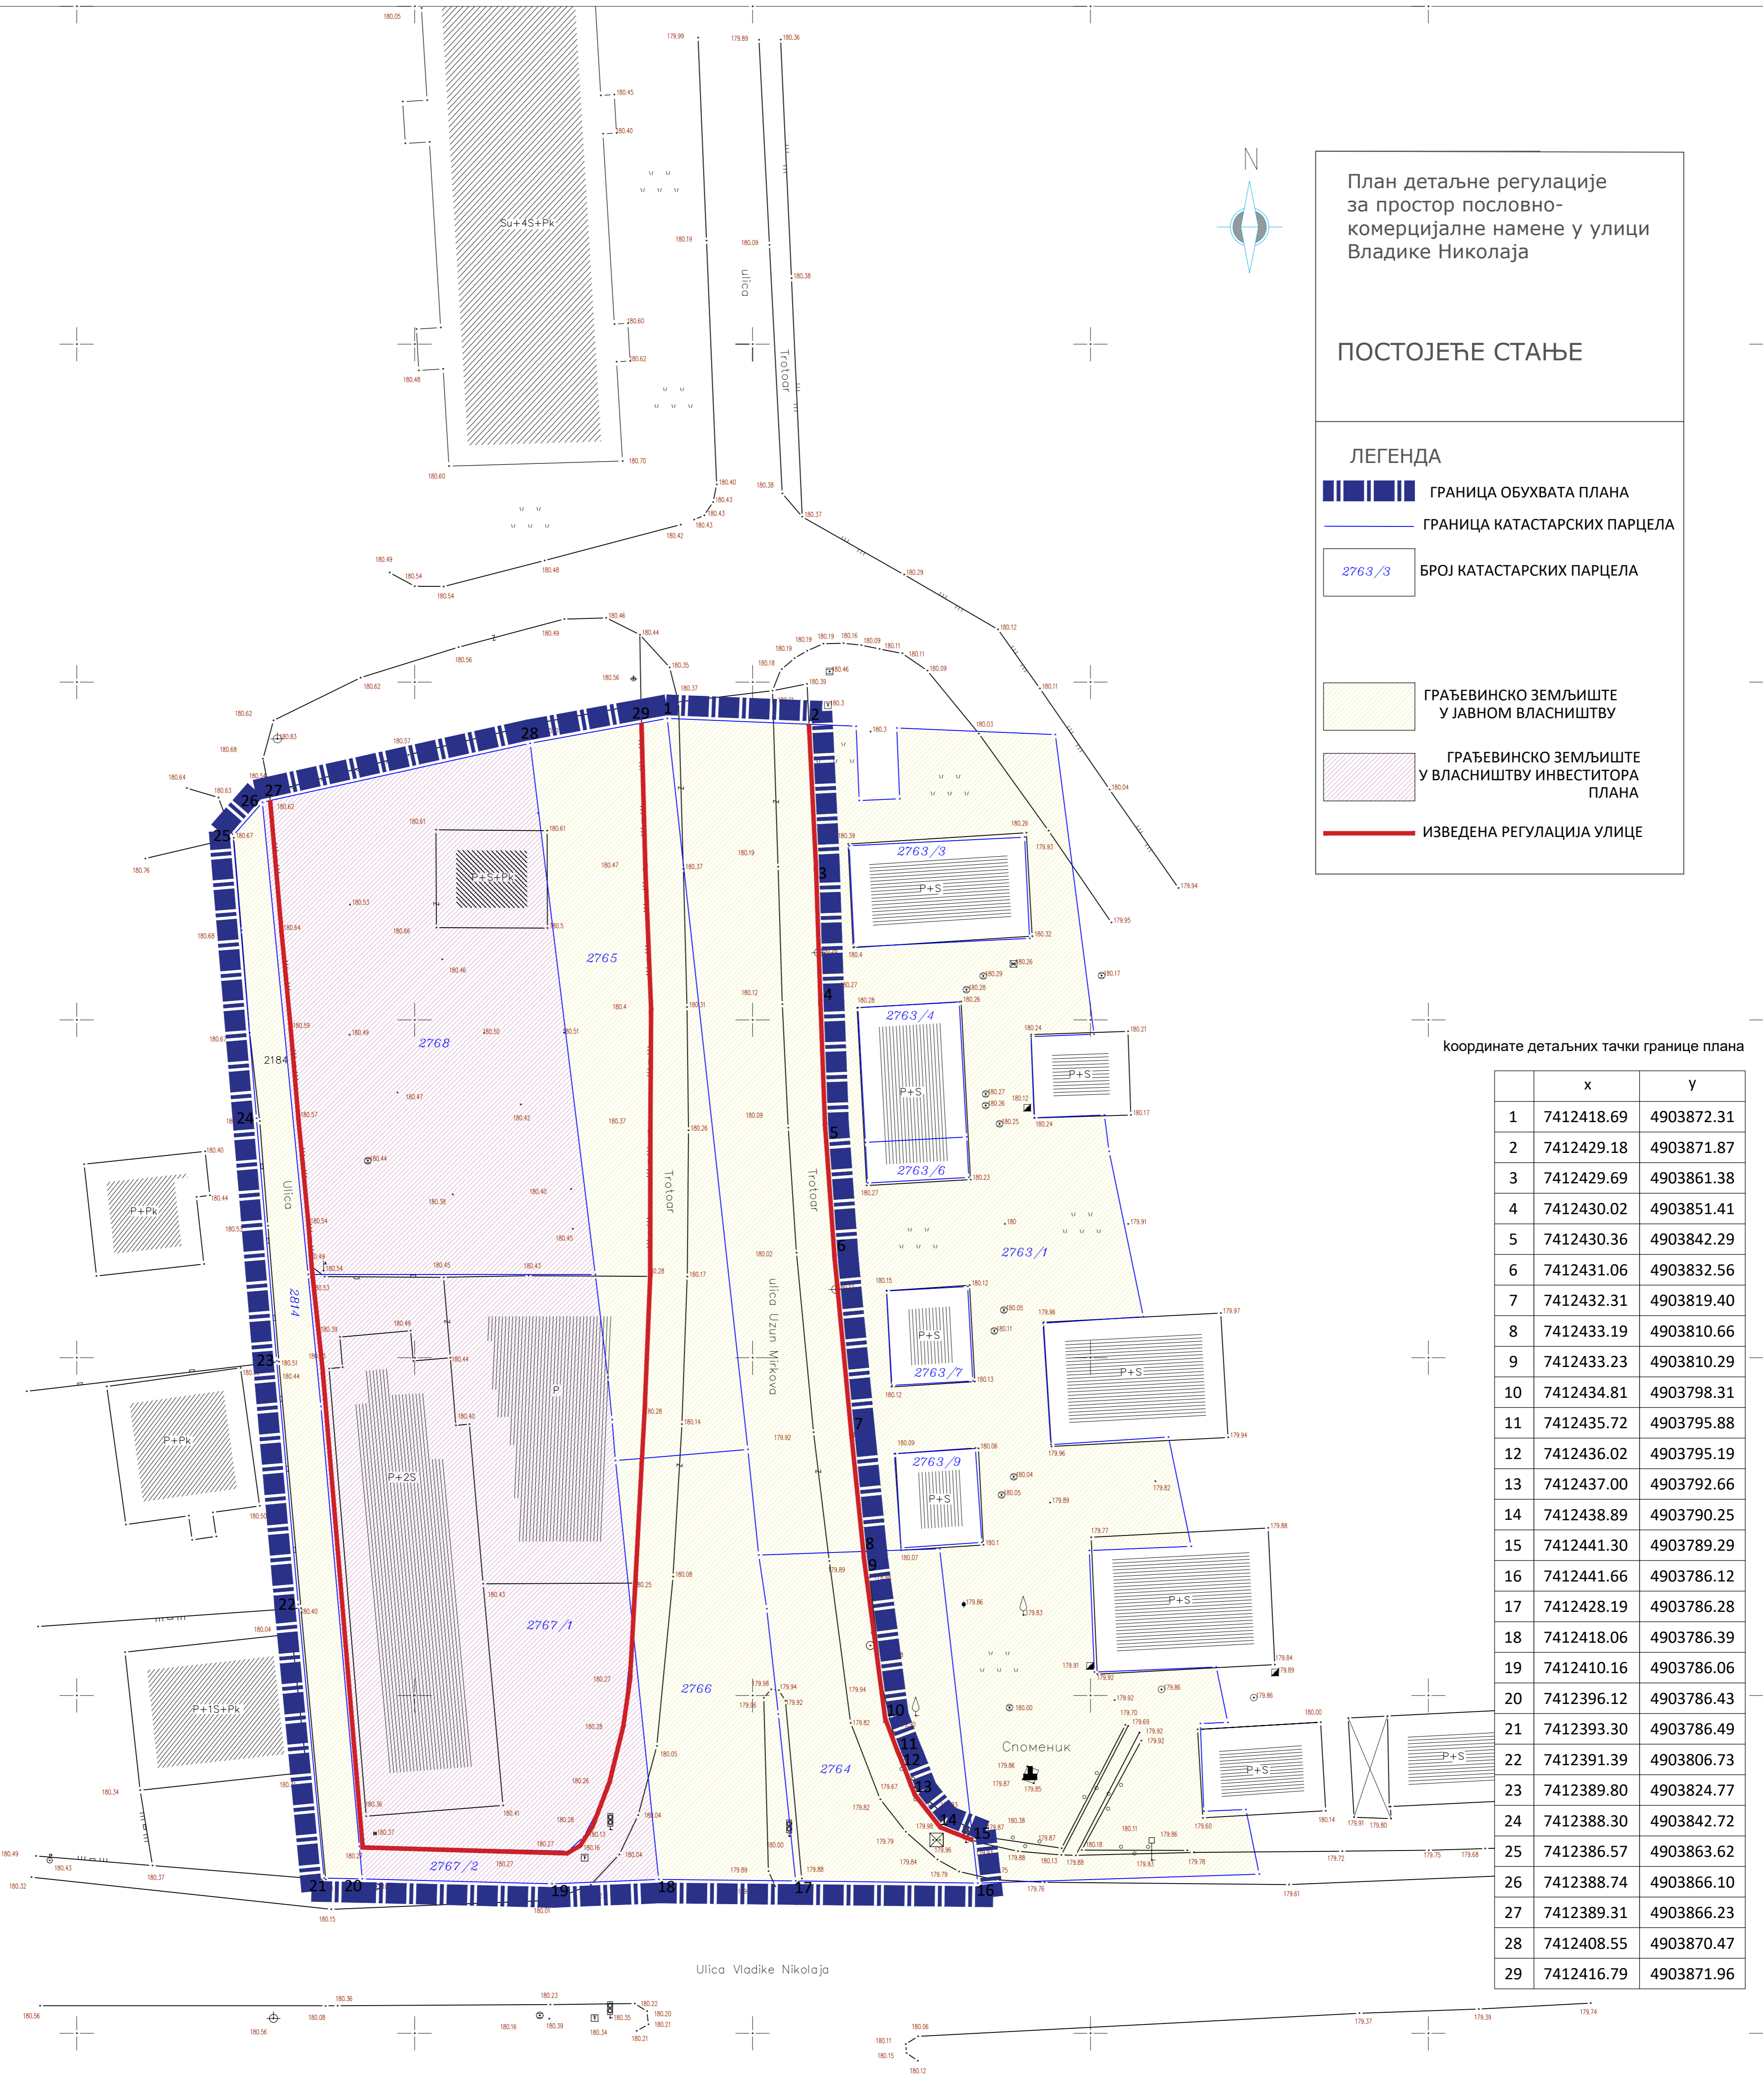

Katastarska meja

Ulica Vladike Nikolaja

[Signature]

Проектирање за планирање, пројектовање, изградњу и експлуатацију
ул. Војводе Мишића бр. 22, 14000 Ваљево ; тел. 014 246-988

ВРСТА ПЛАНА
ПДР ЗА ПРОСТОР ПОСЛОВНО КОМЕРЦИЈАЛНЕ
НАМЕНЕ У УЛИЦИ ВЛАДИКЕ НИКОЛАЈА

МЕСТО
Ваљево, ул.Владике Николаја

НОСИЛАЦ ИЗРАДЕ ПЛАНА
ГРАДСКА УПРАВА ГРАДА ВАЉЕВА

НАРУЧИЛАЦ ПЛАНА:
"ЈУ - ТЕХНА" доо Ваљево

ЛИСТ
ПОСТОЈЕЋЕ СТАЊЕ

ОДГОВОРНИ УРБАНИСТА
Бранко Раствић, дип.инг.арх.

ДИРЕКТОР:
Бранко Раствић, дип.инг.арх.

РАЗМЕРА
1:250

ЛИСТ
3