КАТАСТАРСКО-ТОПОГРАФСКИ ПЛАН

локација кп 149, 150,151/1,1[illegible]/3 Геодетски бр.952-22/18

R=1:500

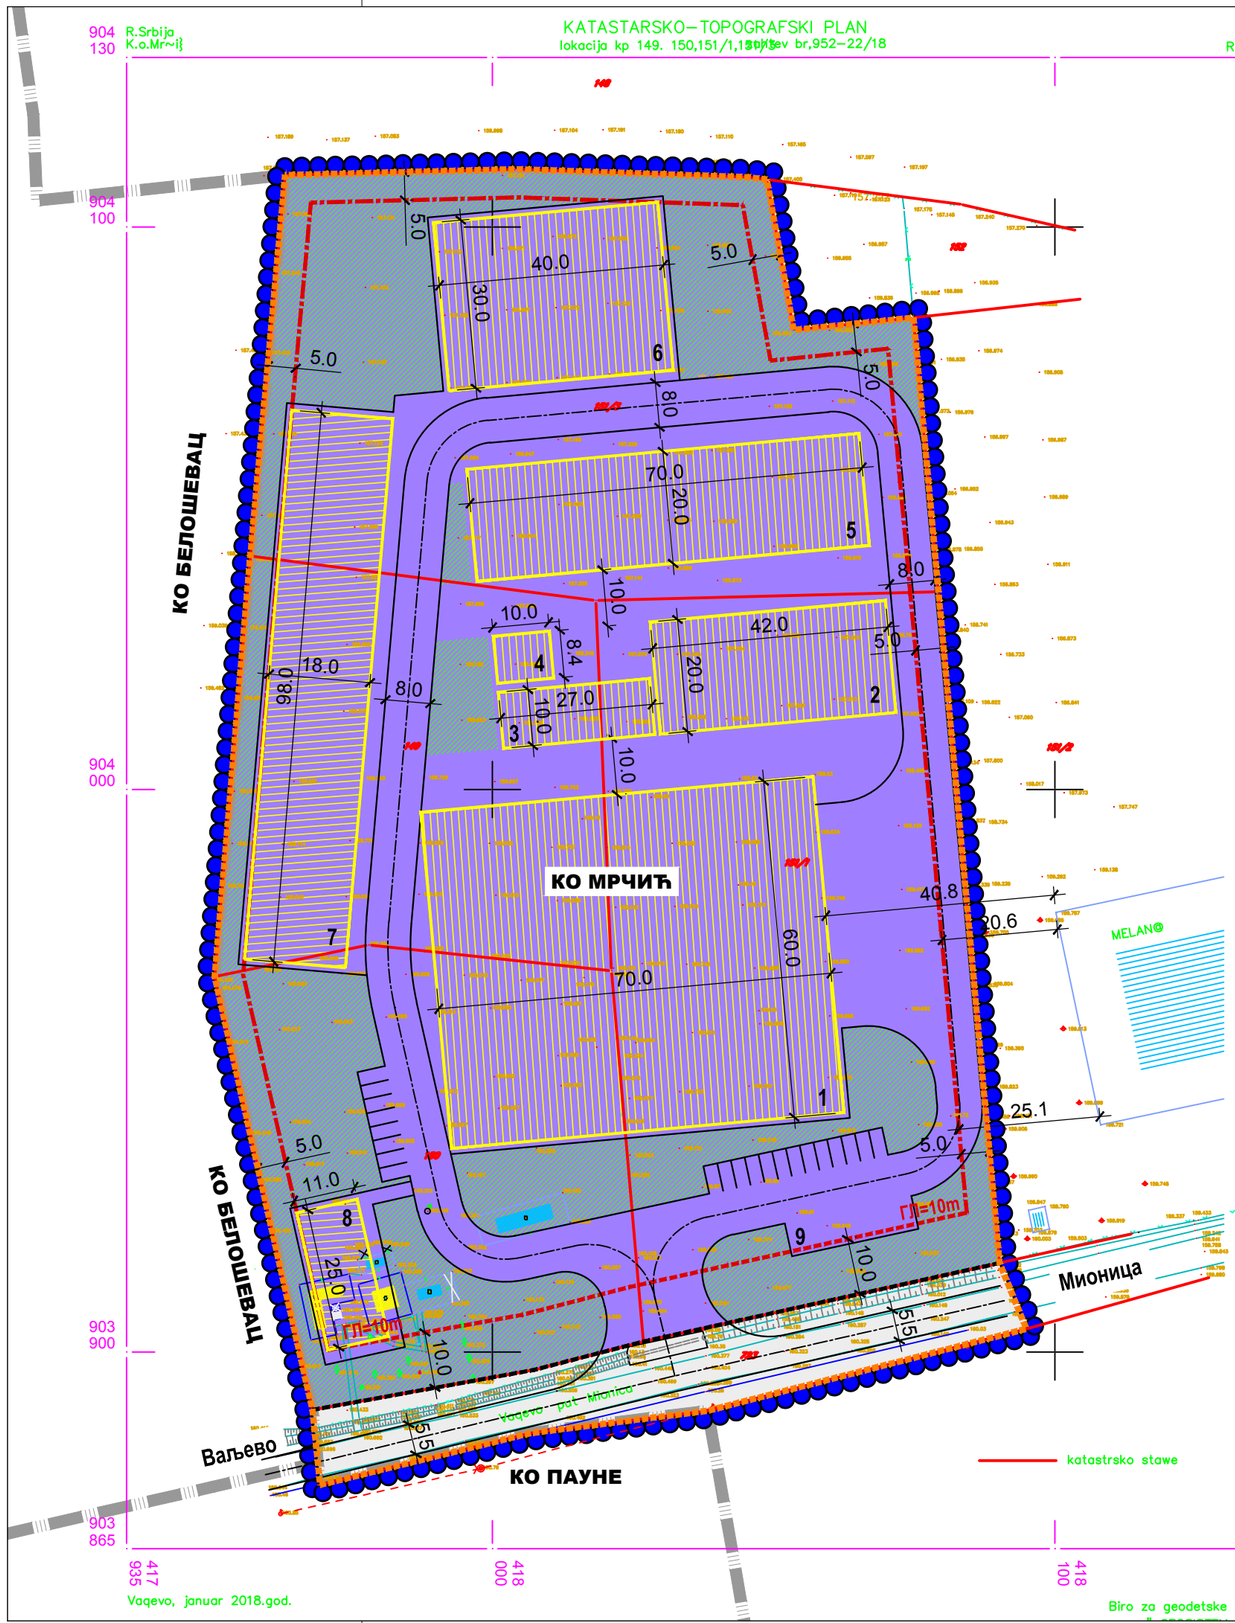

ЛЕГЕНДА

- Граница обухвата плана детаљне регулације
- Граница грађевинског подручја
- Граница катастарских општина
- Граница катастарских парцела
- Постојећи општински пут број 1029
- Површине за индустрију и производњу

1. Централни објекат - улаз сировине, пилана, припрема сировине за пелет, производња пелета, припрема полуфабриката, складиштење готових производа, излаз готовог производа, администрација
2. Сушара, периона
3. Котао
4. Трафостаница
5. Резервисани простор за нови енергетско инсталациони блок
6. Когенерација - производња енергије од отпадних сировина од дрвета
7. Надстершница - за смештај камиона, машина
8. Пословни објекат
9. Вага

Уређене зелене површине

- Регулациона линија
- Грађевинска линија
- Граница грађења

N

Наручилац израде плана:

"KRSTACO INC." д.о.о.
ул. Трговачка бр. 4
11 000 Београд

Носилац израде плана:

ГРАД ВАЉЕВО - Градска управа града Ваљева
Одељење за урбанизам, грађевинарство, саобраћај и заштиту животне средине
ул. Карађорђева бр. 64
14 000 Ваљево

Обрађивач плана:

"АРХИПЛАН" Д.О.О.
ул.Кнеза Михаила бр.66
АРАНЂЕЛОВАЦ

ISO 9001 ISO 14001 BUREAU VERITAS Certification
Excellent Small & Medium Enterprises Privredna Komora Srbije Chamber of Commerce and Industry of Serbia
Sertifikat izdat 27.03.2013.g. Trenutno valjanost proverite putem QR koda.
2016 AA Creditworthiness Rating ARHIPLAN DOO ARANĐELOVAC Soliditet

Назив плана:

ПЛАН ДЕТАЉНЕ РЕГУЛАЦИЈЕ за производну делатност дрвно-прерађивачке индустрије у делу насељеног места Мрчић

Назив листа: **Композициони план, са планом партерног уређења**	Размера: **1:1000**	Лист број: **5.**
		Датум: **децембар, 2018.год.**
Руководилац израде: **одговорни урбаниста: дипл.инж.арх. Драгана Бига (200001503)**		

/ AutoCAD цртеж - Овај цртеж је ауторска својина "АрхиПЛАН" д.о.о. Аранђеловац, Србија / AutoCAD drawing - All rights in this drawing are reserved to "ArhiPLAN" l.t.d. Arandjelovac, Serbia /