/ AutoCAD цртеж - Овај цртеж је ауторска својина "АрхиПЛАН" д.о.о. Аранђеловац, Србија / AutoCAD drawing - All rights in this drawing are reserved to "ArhiPLAN" l.t.d. Arandjelovac, Serbia /

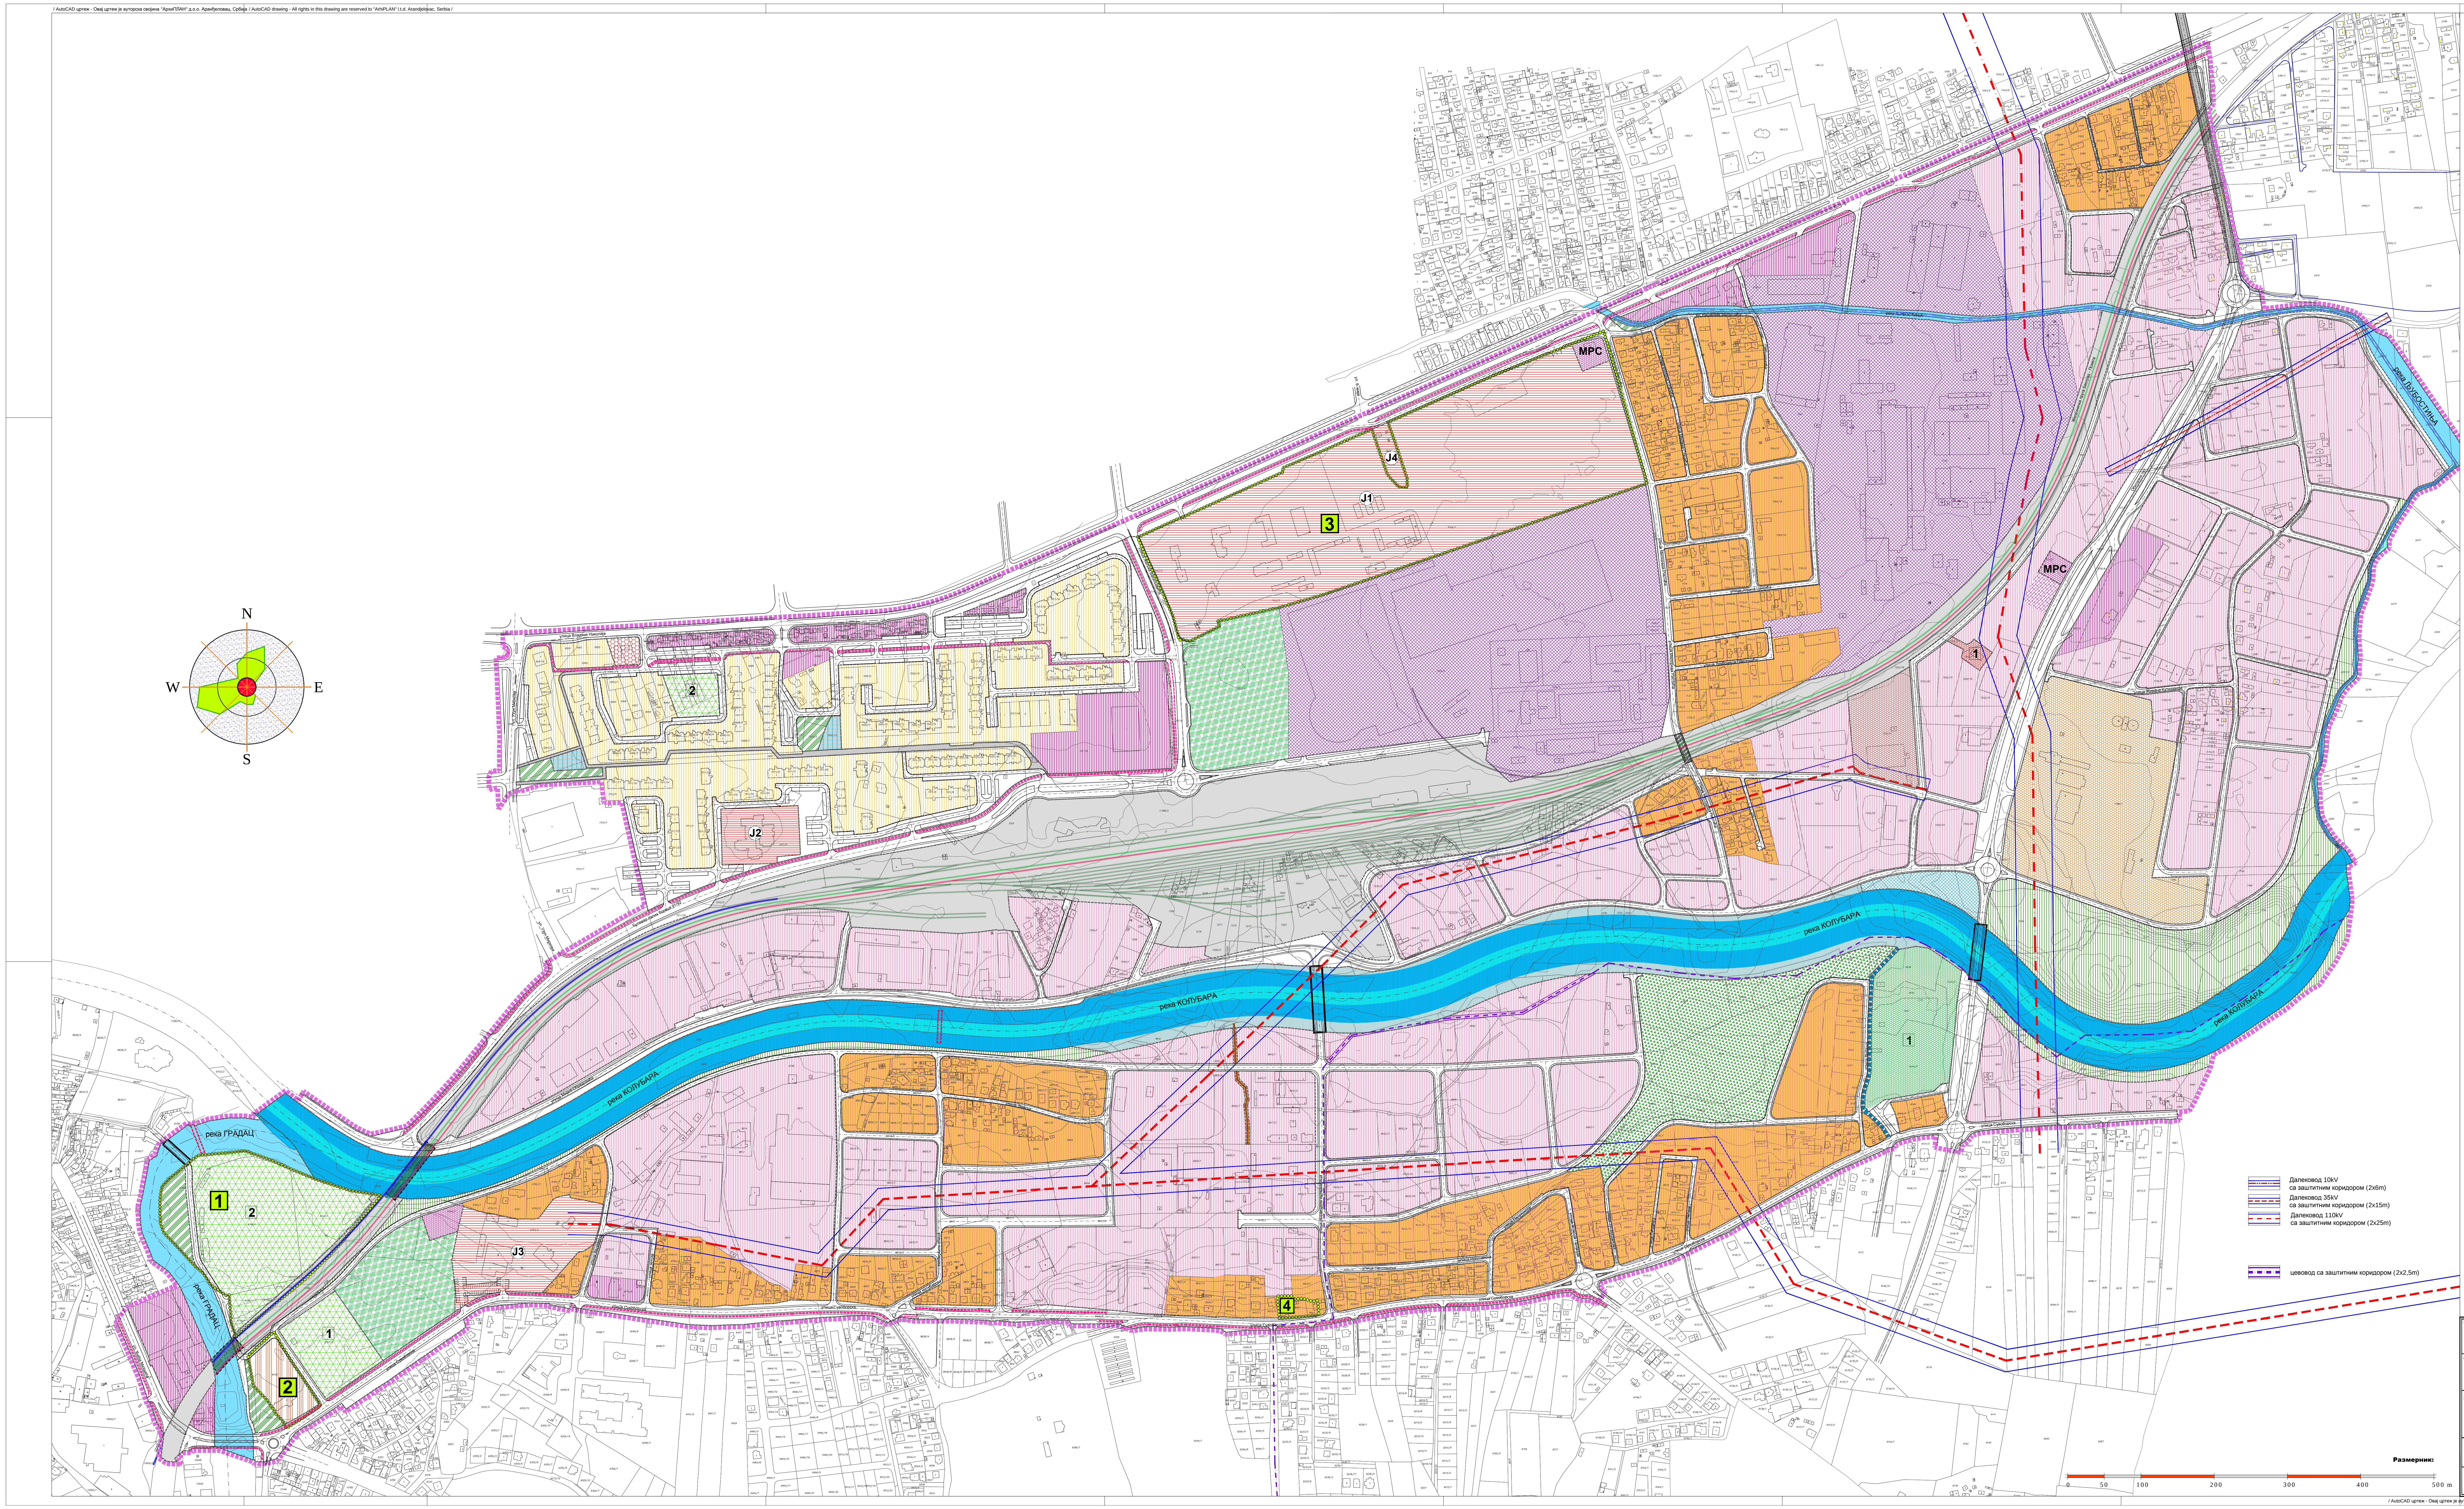

▤ Далековод 10kV
са заштитним коридором (2x6m)

▤ Далековод 35kV
са заштитним коридором (2x15m)

▤ Далековод 110kV
са заштитним коридором (2x25m)

▤ цевовод са заштитним коридором (2x2,5m)

ЛЕГЕНДА

ГРАНИЦЕ

- ▮▮▮ Граница обухвата Плана генералне регулације
- ▬ ▬ Регулациона линија
- ●●● Граница археолошких локалитета

ГРАЂЕВИНСКО ЗЕМЉИШТЕ

ГРАЂЕВИНСКО ЗЕМЉИШТЕ ЗА ЈАВНЕ НАМЕНЕ

Јавни објекти

- J1 Средња школа
- J2 установа за предшколску децу
- J3 Електродистрибуција Ваљево
- J4 Метеоролошка станица

Спорт и рекрација

- 1 Фудбалски стадион
- 2 Локални спортско-рекреативни центар

Комунални објекти и површине

Термоенергетски објекти

- ▨ Трафостаница 35kV
- ▨ Топлана
- ▨ мерно-регулациона станица (МРС)

Објекти фекалне инфраструктуре

- ▨ Постројење за пречишћавање отпадних вода (ППОВ)
- ▬ Комунална стаза

Комунални објекти

- ▨ Сточна пијаца

Саобраћајна инфраструктура

Друмски саобраћај

- ☐ Путна и улична мрежа
- ▬ Бициклистичка стаза
- ▭ Мост
- ▨ Пешачка комуникација
- ▭ Пешачки мост

Железнички саобраћај

- ▩ Железничко земљиште
- Ж Железничка станица
- ┼┼┼ Постојећа пруга Београд - државна граница
- ┼┼┼ Планирана пруга Београд - државна граница
- ┼┼┼ Планирани индустријски колосек
- ┼┼┼ Планирана пруга Ваљево - Лозница
- ▩ Мост за железничку инфраструктуру
- ▨ Денивелисани укрштај са саобраћајницом
- ▨ Денивелисани укрштај са саобраћајницом (подвожњак)

Јавно зеленило

- ▨ Сквер
- △ Парк-шума
- ▥ Заштитно зеленило

ГРАЂЕВИНСКО ЗЕМЉИШТЕ ЗА ОСТАЛЕ НАМЕНЕ

- ▥ Становање високих густина
- ▩ Привређивање
- ▥ Комерцијалне делатности
- ▥ Мешовита намена - претежно становање
- ▥ Мешовита намена - претежно привређивање
- ▦ Објекти за јавно коришћење
- ▥ Ветеринарска станица
- ▩ Зона изворишта "Србијанке"
- ▩ Станица за компримовани природни гас (СКПГ)
- ▦ Спортско-комерцијална намена

ВОДНО ЗЕМЉИШТЕ

- 🟦 Река Колубара
- 🟦 Река Градац
- ▬ Канал
- ▤ Јаз

ЗАШТИТА КУЛТУРНИХ ДОБАРА

1 Културно добро
Археолошки локалитет - Средњевековно насеље на десној обали реке Градац

2 Предходна заштита
Археолошки локалитет - Ветеринарска станица

3 Евидентирани објекат
Пољопривредна школа

4 Вредни објекат градитељског наслеђа
Окућница Кузмановића

Носилац израде плана:
ГРАД ВАЉЕВО - Градска управа за локални развој, привреду, урбанизам и комуналне послове; Одељење за урбанизам, грађевинарство, саобраћај и заштиту животне средине

Наручилац израде плана:
ЈП "Дирекција за урбанизам, грађевинско земљиште, путеве и изградњу Ваљева"

Обрађивач плана:
"АРХИПЛАН" Д.О.О.
ул.Кнеза Михаила бр.66
АРАНЂЕЛОВАЦ

Excellent
Small & Medium Enterprises
Privredna Komora Srbije
Chamber of Commerce and Industry of Serbia
Sertifikat izdat 27.03.2013.g.
Trenutno valjanost proverite putem QR koda.

Creditworthiness Rating
2013
A Bisnode Solution

Назив плана:
ПЛАН ГЕНЕРАЛНЕ РЕГУЛАЦИЈЕ "КОЛУБАРА"

Назив листа:
Планирана функционална организација простора са претежном планираном наменом површина у грађевинском подручју

Размера: 1: 2 500

Лист број: 3

Датум:
јул, 2015.год.

Руководилац израде:
одговорни урбаниста: дипл.инж.арх. Драгана Бига (200001503)

/ AutoCAD цртеж - Овај цртеж је ауторска својина "АрхиПЛАН" д.о.о. Аранђеловац, Србија / AutoCAD drawing - All rights in this drawing are reserved to "ArhiPLAN" l.t.d. Arandjelovac, Serbia /

/ AutoCAD цртеж - Овај цртеж је ауторска својина "АрхиПЛАН" д.о.о. Аранђеловац, Србија / AutoCAD drawing - All rights in this drawing are reserved to "ArhiPLAN" l.t.d. Arandjelovac, Serbia /