/ AutoCAD цртеж - Сва права је ауторска својина "АрхПлан" д.о.о. Аранђеловац, Србија / AutoCAD drawing - All rights in this drawing are reserved to "ARPLAN" Ltd. Aranđelovac, Serbia /

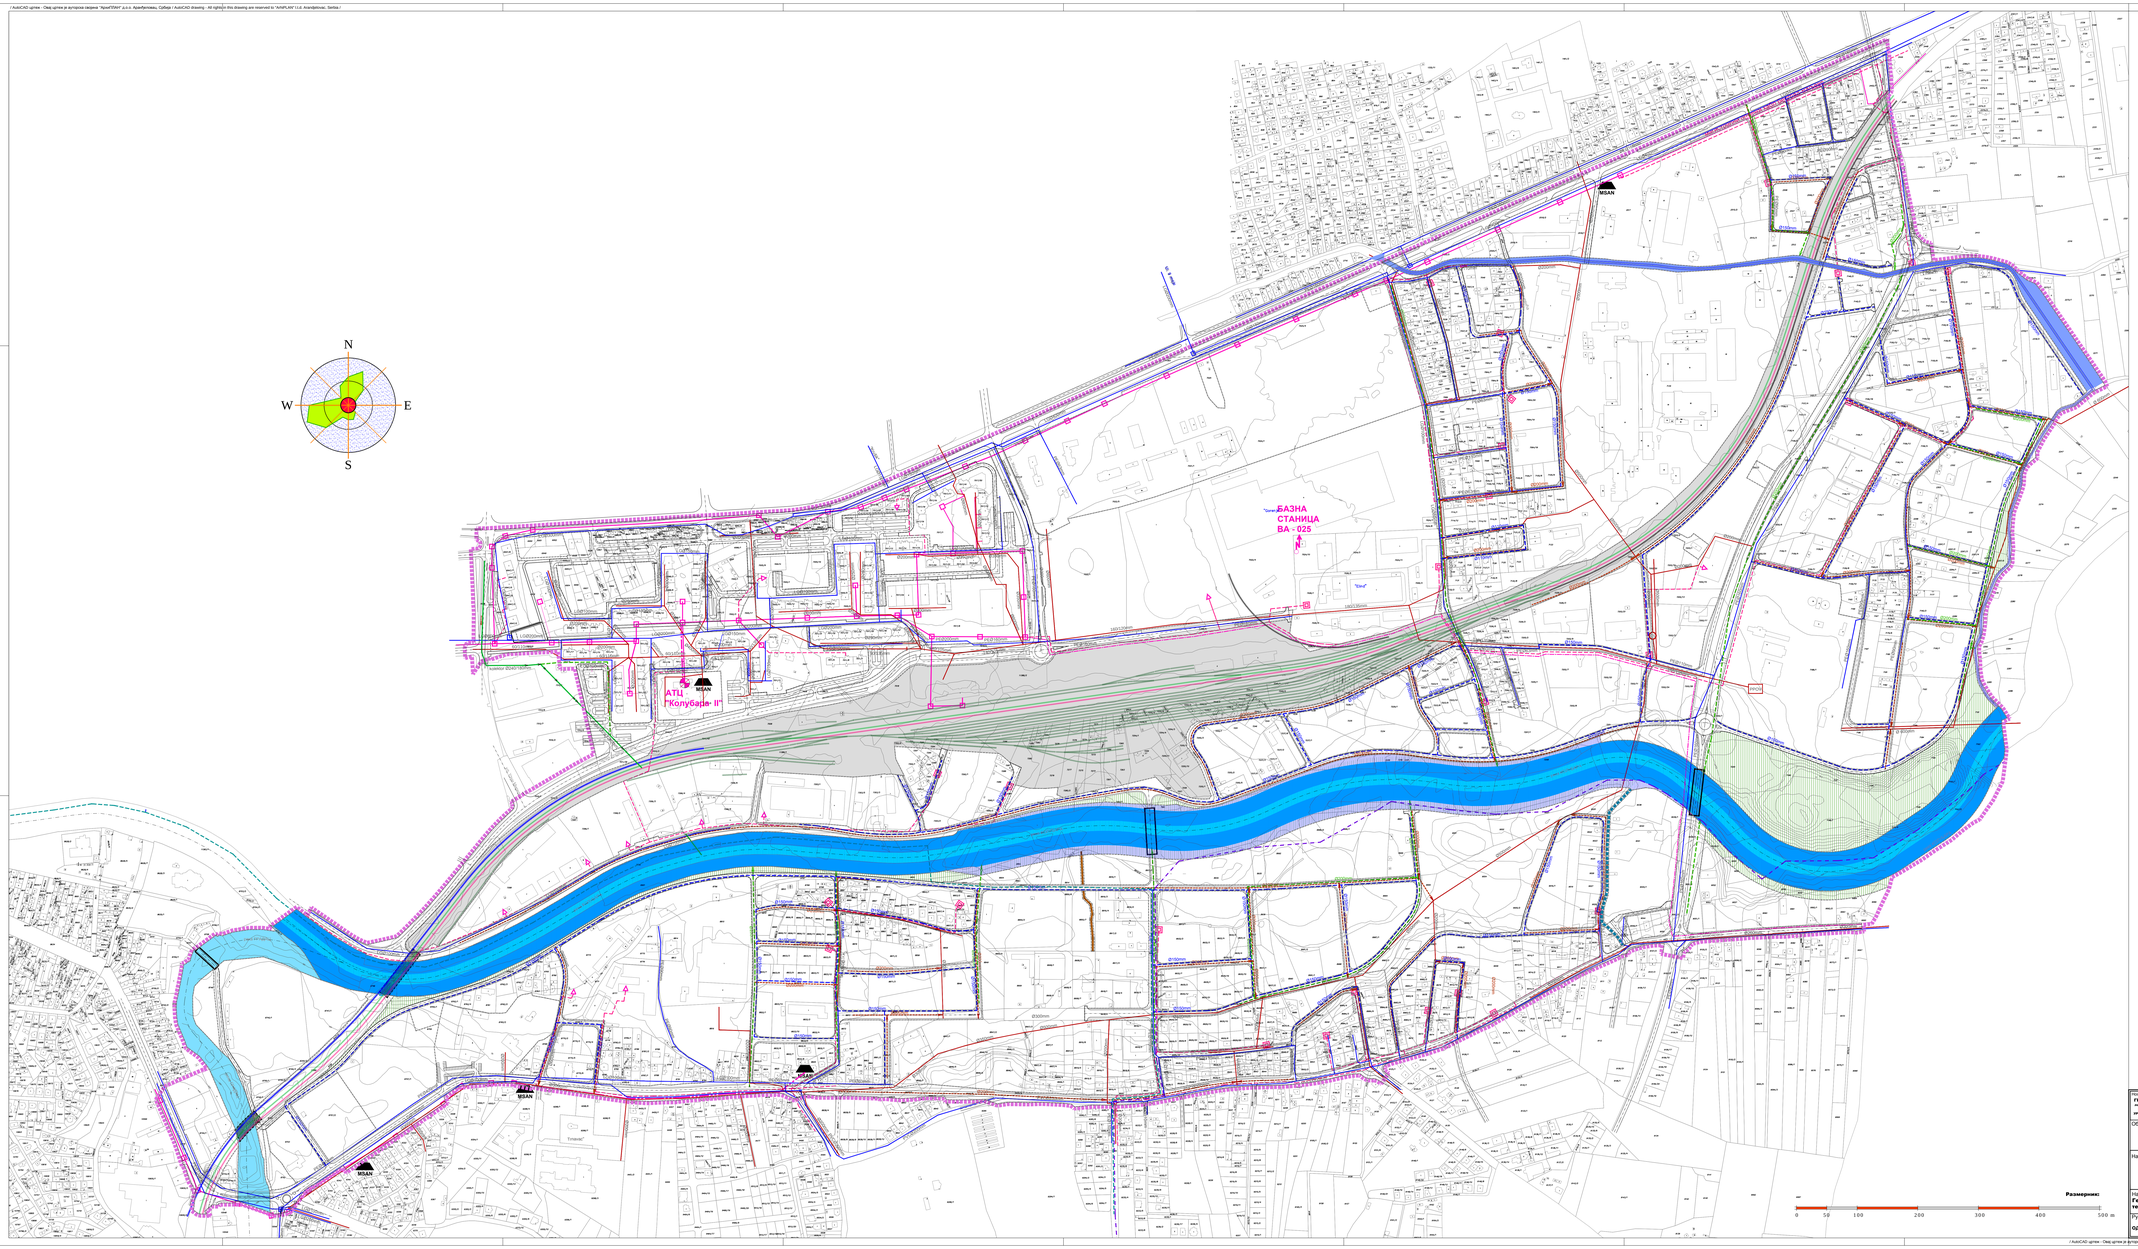

ЛЕГЕНДА

ГРАНИЦЕ

- Граница обухвата Плана генералне регулације

ТЕЛЕКОМУНИКАЦИЈЕ

- Постојећа базна станица - BA - 025
- Постојећа АТЦ "Колубара II"(укида се)
- Планиране локације MSAN - а
- Планирани тт стубић
- Унутрашњи извод
- Постојећи магистрални оптички кабл - Београд. - Ваљево
- Планирани оптички кабл
- Постојећа ТК канализација
- Постојећи подземни ТК кабл

ВОДОВОД И КАНАЛИЗАЦИЈА

- Регионални водовод - довод воде
- Регионални водовод - одвод воде
- Постојећа јавна водоводна мрежа
- Планирана јавна водоводна мрежа
- Постојећа јавна фекална канализација
- Планирана јавна фекална канализација
- Постојећа јавна кишна канализација
- Постојећа јавна кишна канализација(која се може укинути)
- Планирана јавна кишна канализација
- Црпна станица
- Постројење за пречишћавање отпадних вода (ППОВ)
- Комунална ставa

Регионални израде плана: **ГРАД ВАЉЕВО** - Градска управа за грађевинске дозволе, планирање, урбанизам и стамбено комунални послови, саобраћај и заштита животне средине		Наручилац израде плана: **ЈП "Дирекција за изградњу, уређивање грађевинског земљишта и изградњу Ваљева"**
Обрађивач плана: **"А Р Х И П Л А Н" Д.О.О.** ул Краља Милутина бр.56 **А Р А Н Ђ Е Л О В А Ц**	Excellent SERTIFIKAT ISO 9001 / 9001:2008 Aranđelovac, Srbija	Certification Mark

Назив плана:

ПЛАН ГЕНЕРАЛНЕ РЕГУЛАЦИЈЕ "КОЛУБАРА"

Назив листа: **Генерално решење за водопривреду и телекомуникациону инфраструктуру**	Размера: 1: 2 500	Лист број: 7.1
		Датум: **јун, 2015.год.**
Руководилац израде: **одговорни урбаниста: дипл.инж.арх. Драгана Бига (200001503)**		

/ AutoCAD цртеж - Сва права је ауторска својина "АрхПлан" д.о.о. Аранђеловац, Србија / AutoCAD drawing - All rights in this drawing are reserved to "ARPLAN" Ltd. Aranđelovac, Serbia /