


**URBANISTIČKI PROJEKAT IZGRADNJE SPORTSKOG KOMPLEKSA  
I UREĐENJA K.P.417/1 KO DIVI-BARE**

- LEGENDA**
- GRANICA OBUHVATA UP
  - GRANICA PARCELA
  - RL-REGULACIONA LINIJA
  - GL-GRADJEVINSKA LINIJA
  - UNUTRAŠNJE SAOBRAĆAJNICE I PARKINZI
  - PLANOM PREDVIĐENE SAOBRAĆAJNICE
  - HOTEL I DEPADANS (1) 7575,49m<sup>2</sup>
  - OTVORENA TERASA (9)
  - SPORTSKA SALA (2) 1767,22m<sup>2</sup>
  - SPORTSKI TERENI (3-8)
  - TOPLA VEZA 10
  - UNUTRAŠNJE SAOBRAĆAJNICE
  - PARKING -37 PARKING MESTA

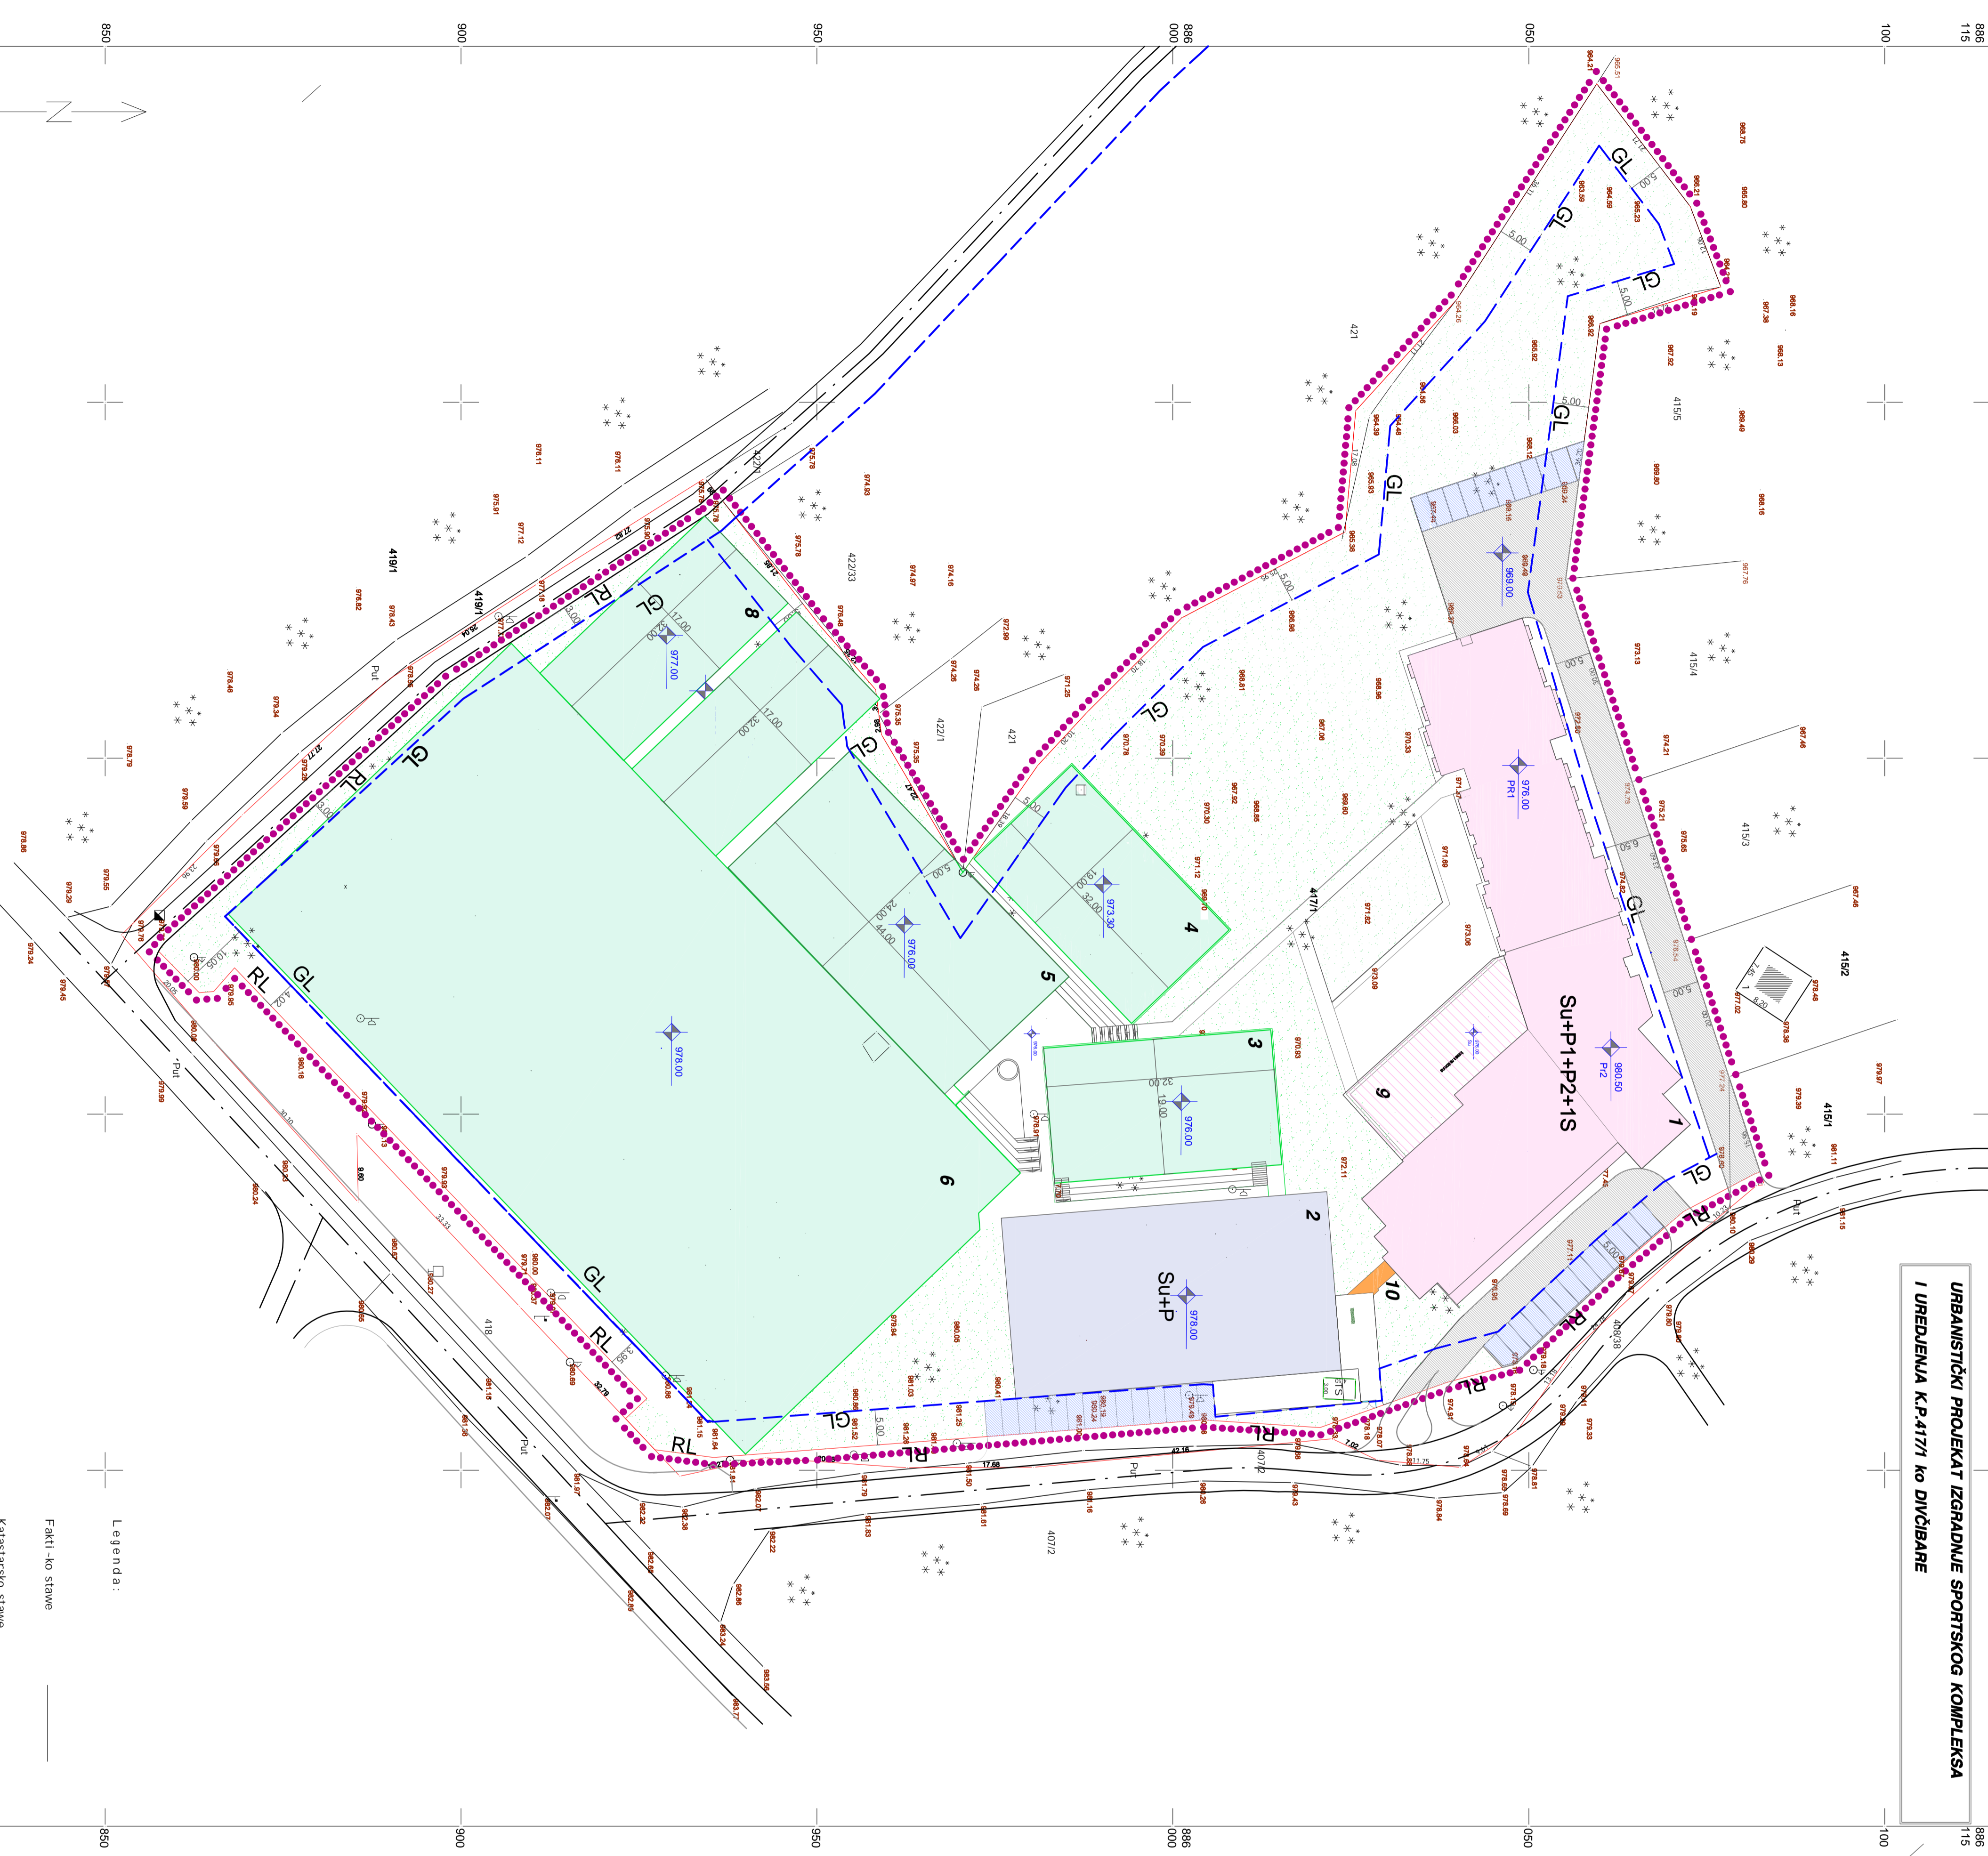

**POVRŠINA U OKVIRU URBANISTIČKOG  
PROJEKTA = 2ha14a90m<sup>2</sup>**



Preduze e za planiranje, projektovanje, izgradnju i inženjering  
ul.Vojvode Misi a br. 22. 14000 Valjevo . tel.:014 246-988  
Projektat URBANISTI KI PROJEKAT Izgradnje  
SPORTSKOG KOMPLEKSA

Investitor	GRAD VALJEVO		
Naru ilac izrade projekta	SPORT AGENT BEOGRAD ul.Solunskih boraca br.23 ko Div i bare		
Mesto			
Odgovorni urbanistadipl.ing.arts.Braniko Risti			
Sadržaj	Datum	Razmera	Broj
SITUACIONI Prikaz PLANIRANE IZGRADNJE	04.2017	1:500	5

Legenda:  
Fakti-ko stavke  
Katastarske stavke