
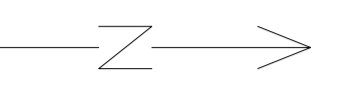


**URBANISTIČKI PROJEKAT IZGRADNJE SPORTSKOG KOMPLEKSA  
I UREĐENJA K.P.417/1 KO DIVIČBARE**

- LEGENDA**
- GRANICA OBUHVATA UP
  - GRANICA PARCELA
  - RL-REGULACIONA LINIJA
  - UNUTRAŠNJE SAOBRAĆAONICE
  - PARKING -37 PARKING MESTA
  - POSTOJEĆE I PLANOM PREDVIĐENE SAOBRAĆAONICE
  - 10kV kabl koji se dislocira (deonica od TS Divičbare 7 do Divičbare 5)
  - MNN koju treba demontirati
  - Mreža niskog napona
  - novi kablovski vod 10kV kab od TS Divičbare 5 do nove TS Divbare 13)
  - postojeći kablovi ulične rasvete
  - postojeća vod.mreža PE Ø225mm
  - nova vod.mreža PE Ø225mm
  - VAZDUŠNI TT KABL
  - MREŽNI TT KABL
  - OPTIČKI TT KABL

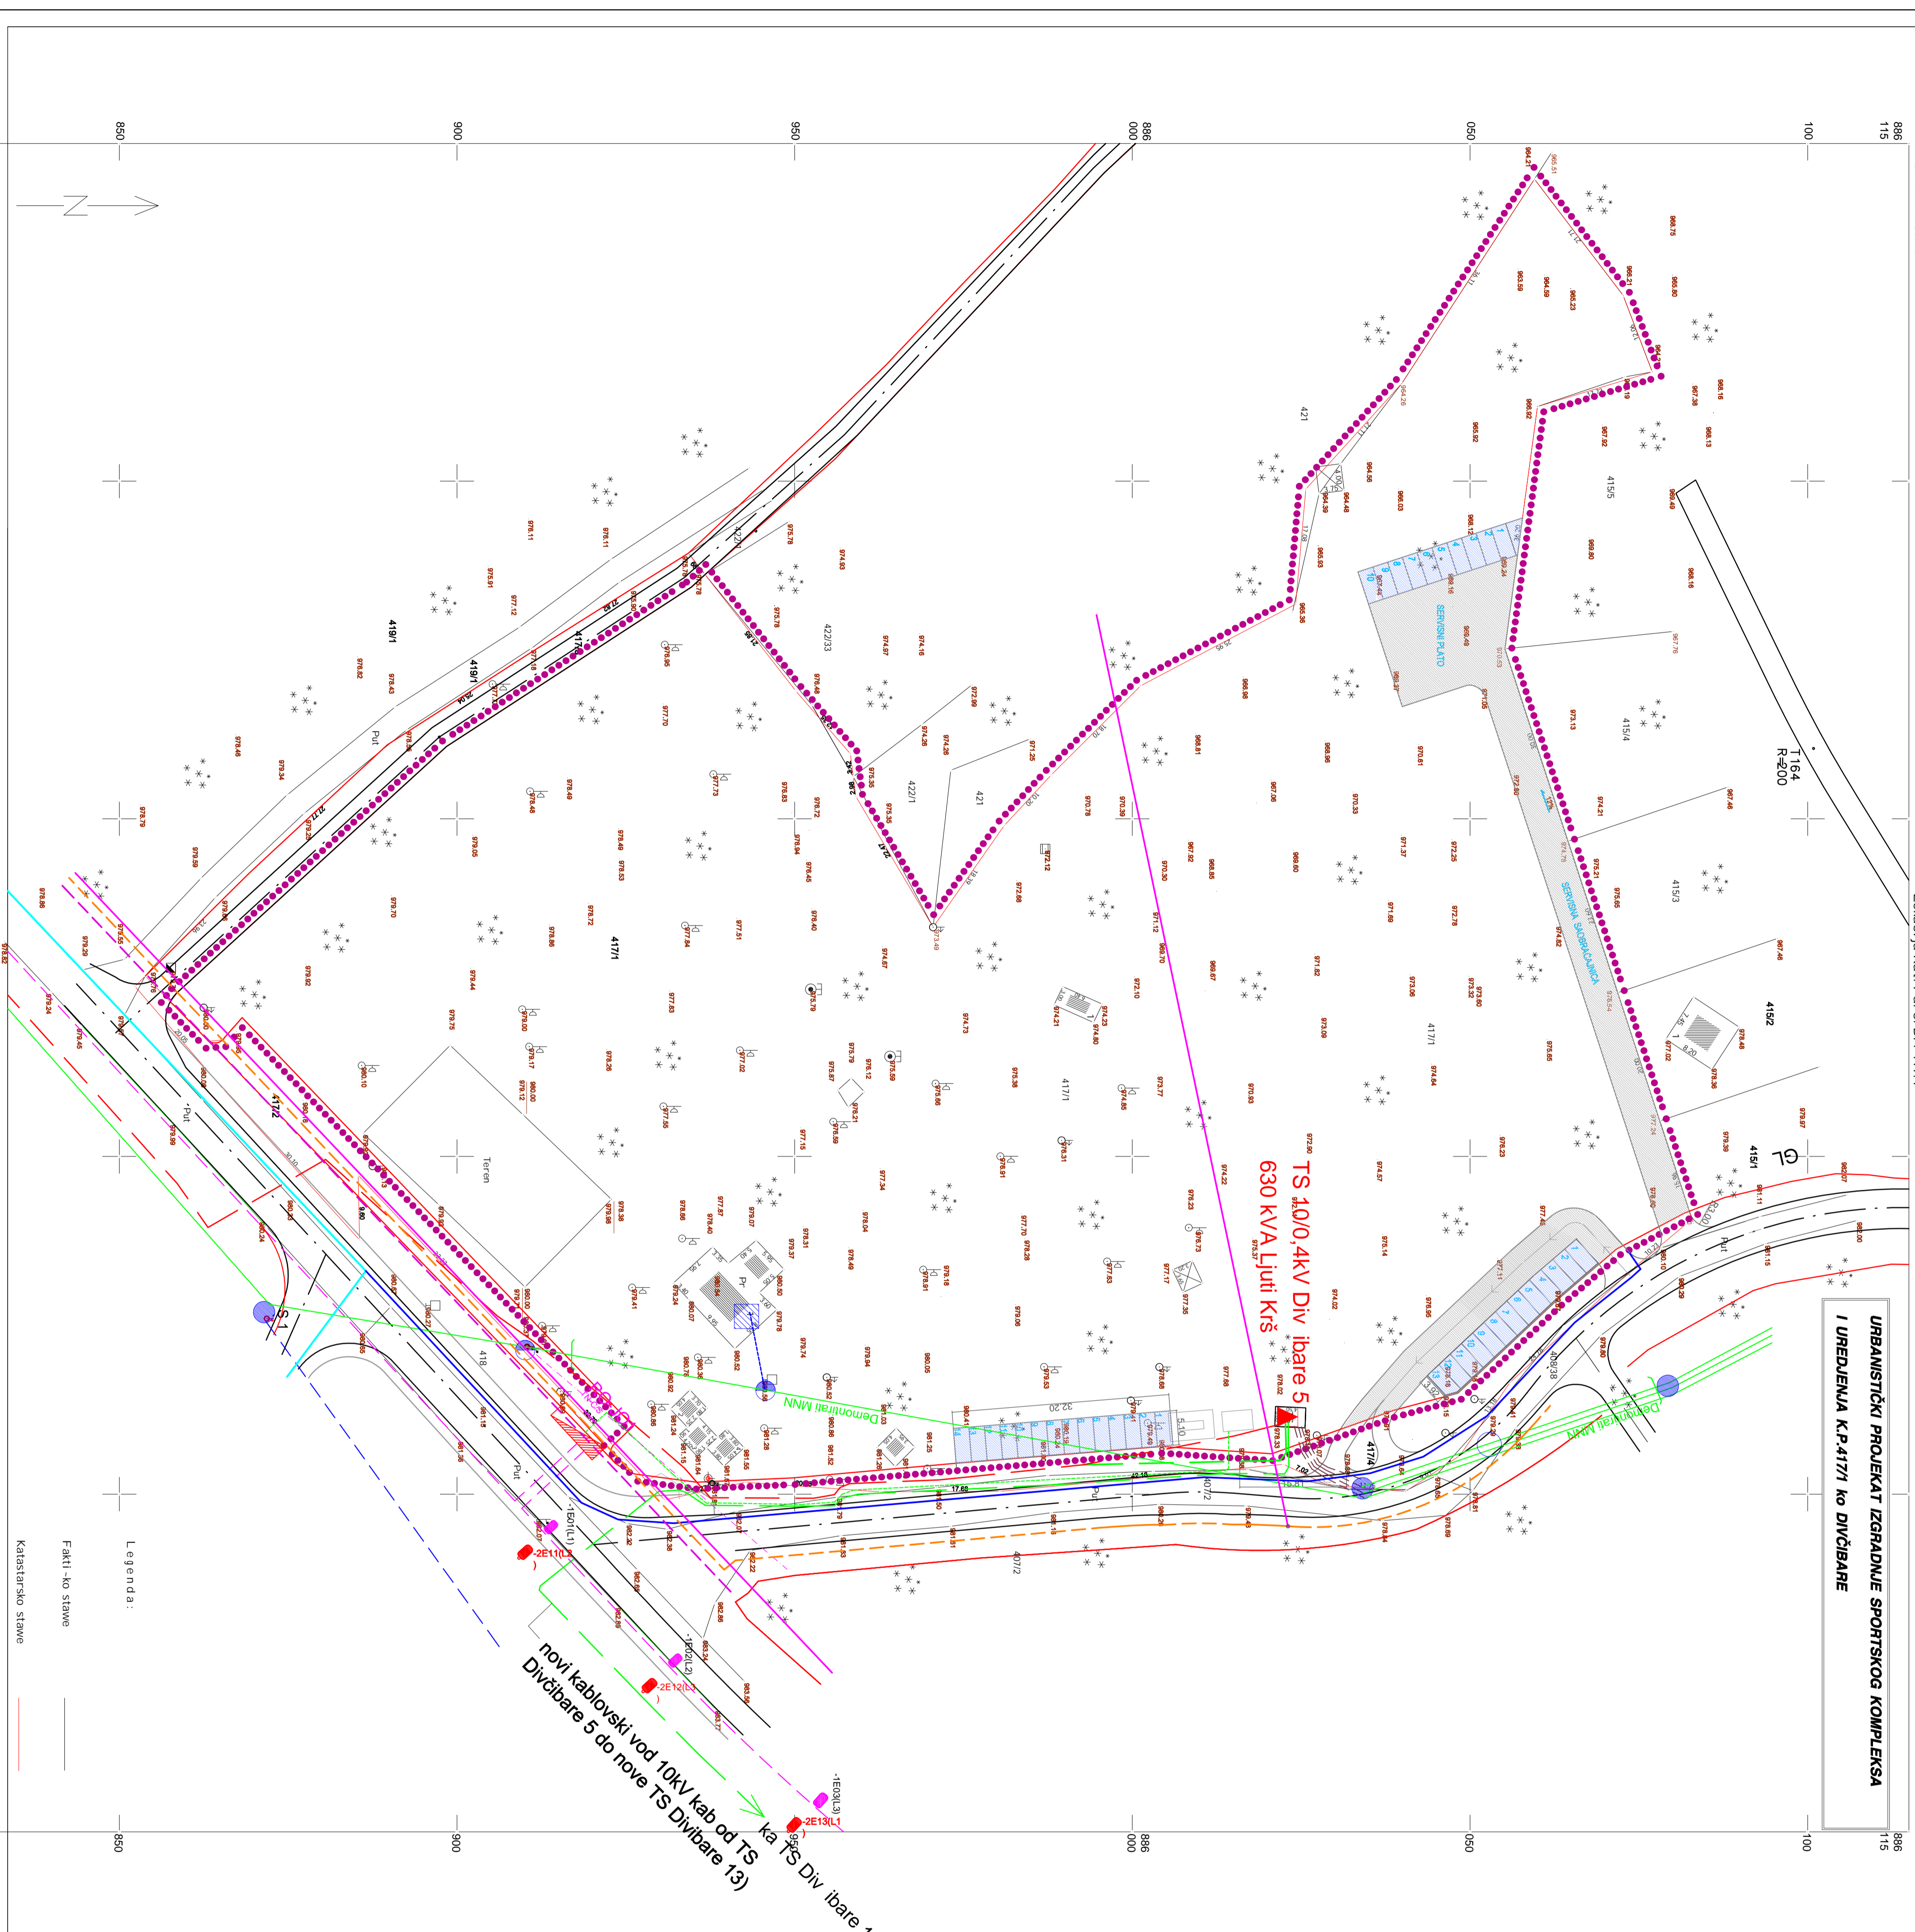

Legenda:  
Fakti - ko stave  
Katastarsko stave

**habitat** R.B.

Preduze e za planiranje, projektovanje, izgradnju i inženjering  
ul.Vojvode Misi a br. 22. 14000 Valjevo. Tel.: 014 246-988  
Projekat URBANISTI KI PROJEKAT Izgradnje  
SPORTSKOG KOMPL.EKSA

Investitor GRAD VALJEVO  
Naru ilac izrade SPORT AGENT BEOGRAD  
ul. Solunskih boraca br. 23  
projekta Div ibare, k.p. 417/1.  
Mesto ko Div ibare

Odgovorni urbanistadipl.ing arh.Branko Risti

Sadržaj	Datum	Razmera	Broj
<b>PRIKAZ</b> <b>INFRASTRUKTURE</b>	04.2017	1:500	7