

**URBANISTIČKI PROJEKAT IZGRADNJE SPORTSKOG KOMPLEKSA
I UREĐENJA K.P.417/1 KO DIV-LBARE**

• **Koordinate postojećih
detajlnih tački**

R.B.	Y	X
1	7420108.09	4886082.48
2	7420094.74	4886078.11
3	7420075.74	4886071.87
4	7420053.32	4886064.51
5	7420024.82	4886055.16
6	7419988.95	4886060.00
7	7419933.81	4886076.97
8	7419972.53	4886072.70
9	7419955.26	4886059.54
10	7419965.55	4886039.88
11	7420001.18	4886025.69
12	7420018.21	4886024.19
13	7420030.29	4886001.22
14	7420043.50	4885987.98
15	7420050.97	4885981.04
16	7420066.04	4886970.50
17	7420046.70	4886959.07
18	7420043.75	4885958.68
19	7420040.36	4885958.24
20	7420031.04	4885950.14
21	7420013.81	4885936.71
22	7420015.67	4885934.72
23	7420026.35	4885918.31
24	7420039.28	4885899.45
25	7420075.00	4885859.37
26	7420075.82	4885858.47
27	7420077.10	4885857.52
28	7420082.93	4885863.22
29	7420082.77	4885865.27
30	7420079.44	4885868.18
31	7420139.94	4885926.12
32	7420142.76	4885923.11
33	7420147.14	4885927.23
34	7420147.42	4885929.40
35	7420148.22	4885935.49
36	7420147.59	4885949.70
37	7420145.37	4885974.47
38	7420142.94	4886004.32
39	7420143.84	4886018.03
40	7420144.01	4886020.64
41	7420137.67	4886038.48
42	7420135.04	4886048.20
43	7420121.26	4886062.88
44	7420113.69	4886071.71
45	7420108.38	4886081.73

LEGENDA

- GRANICA OBUHVATA UP
- GRANICA PARCELA

**POVRŠINA U OKVIRU URBANISTIČKOG
PROJEKTA = 2ha14a90m²**



Predstava o za planiranje, projektovanje, Izradnju i izvođenje
ul. Vojvode Mišića br. 22, 14000 Valjevo, Tel: 014 246-988

Projekat: URBANISTIČKI PROJEKAT IZGRADNJE
SPORTSKOG KOMPLEKSA

Investitor: GRAD VALJEVO

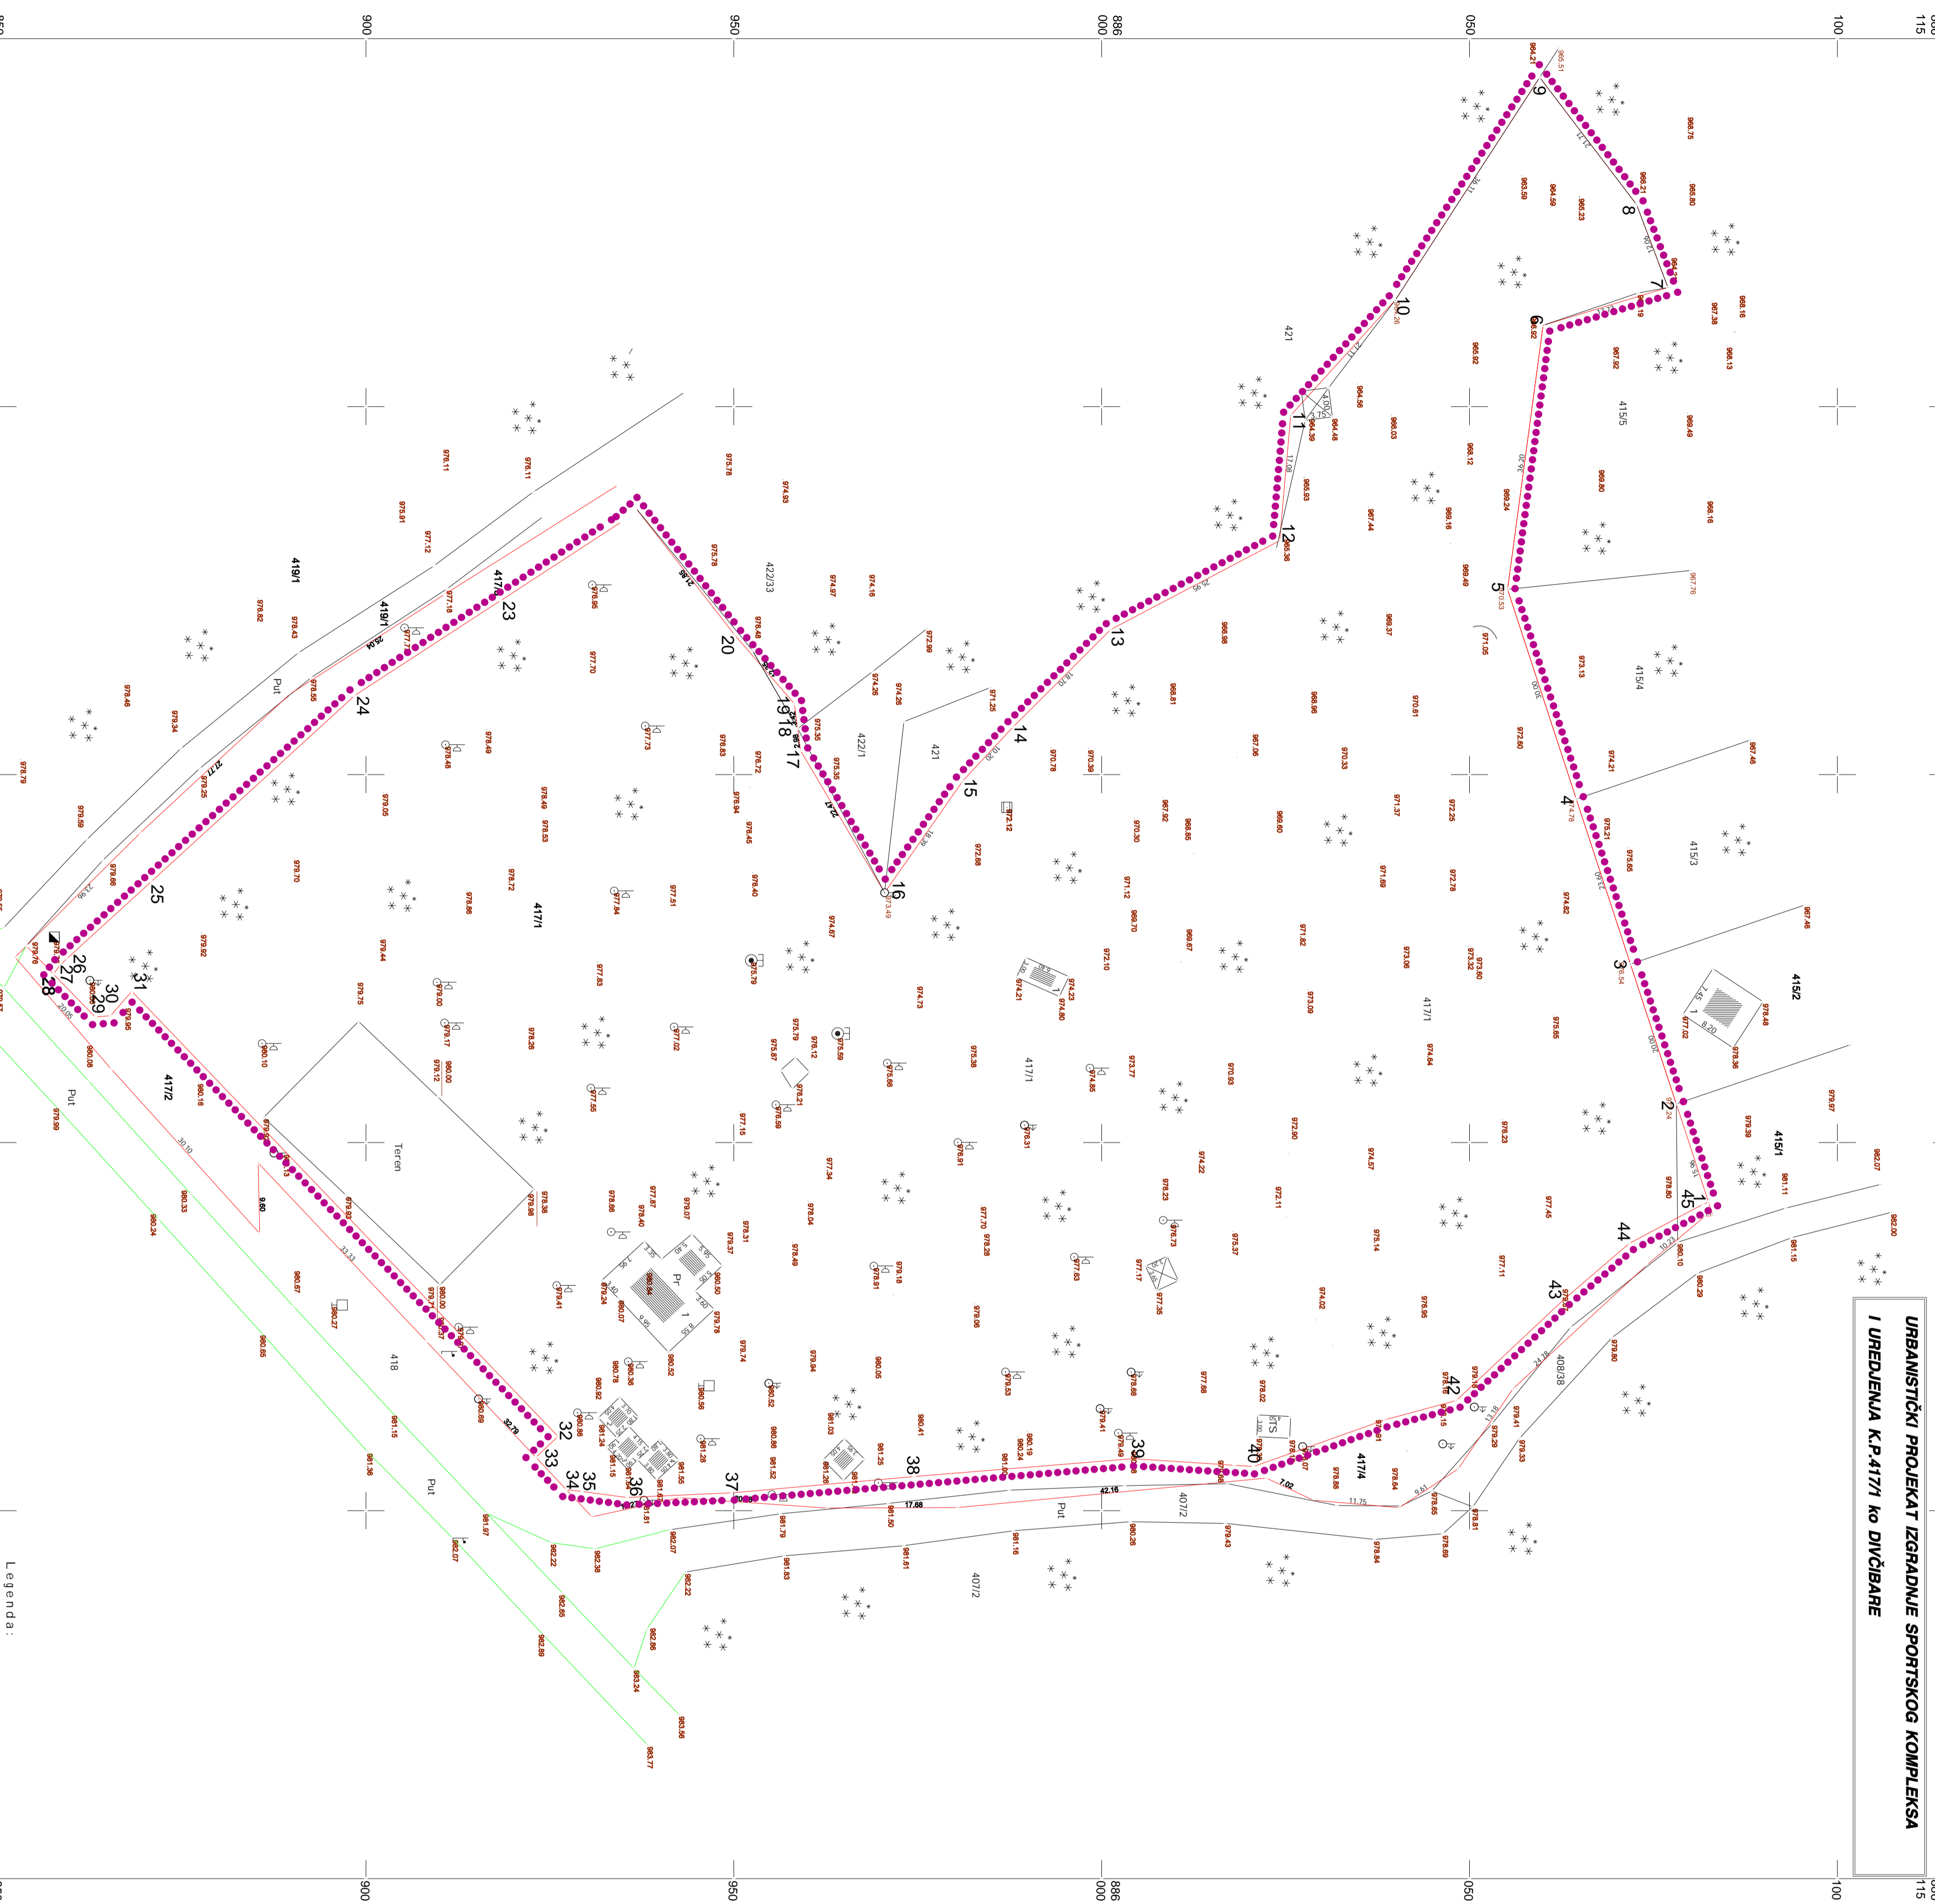
Naručilac izrade: SPORT AGENT BEOGRAD
ul. Solunskih boraca br. 23

Projekat: Div-lbare k.p. 417/1.

Mesto: ko Div-lbare

Odgovorni urbanist/dipl.ing. arh. Branko Ristić


Sadržaj	Datum	Velicina	Broj priloga
SITUACIONI PRIKAZ GRANICE OBUHVATA URBANISTIČKOG PROJEKTA	04.2017	1:500	3



Legenda:

Fakli - ko stavbe
Katastarsko stavbe

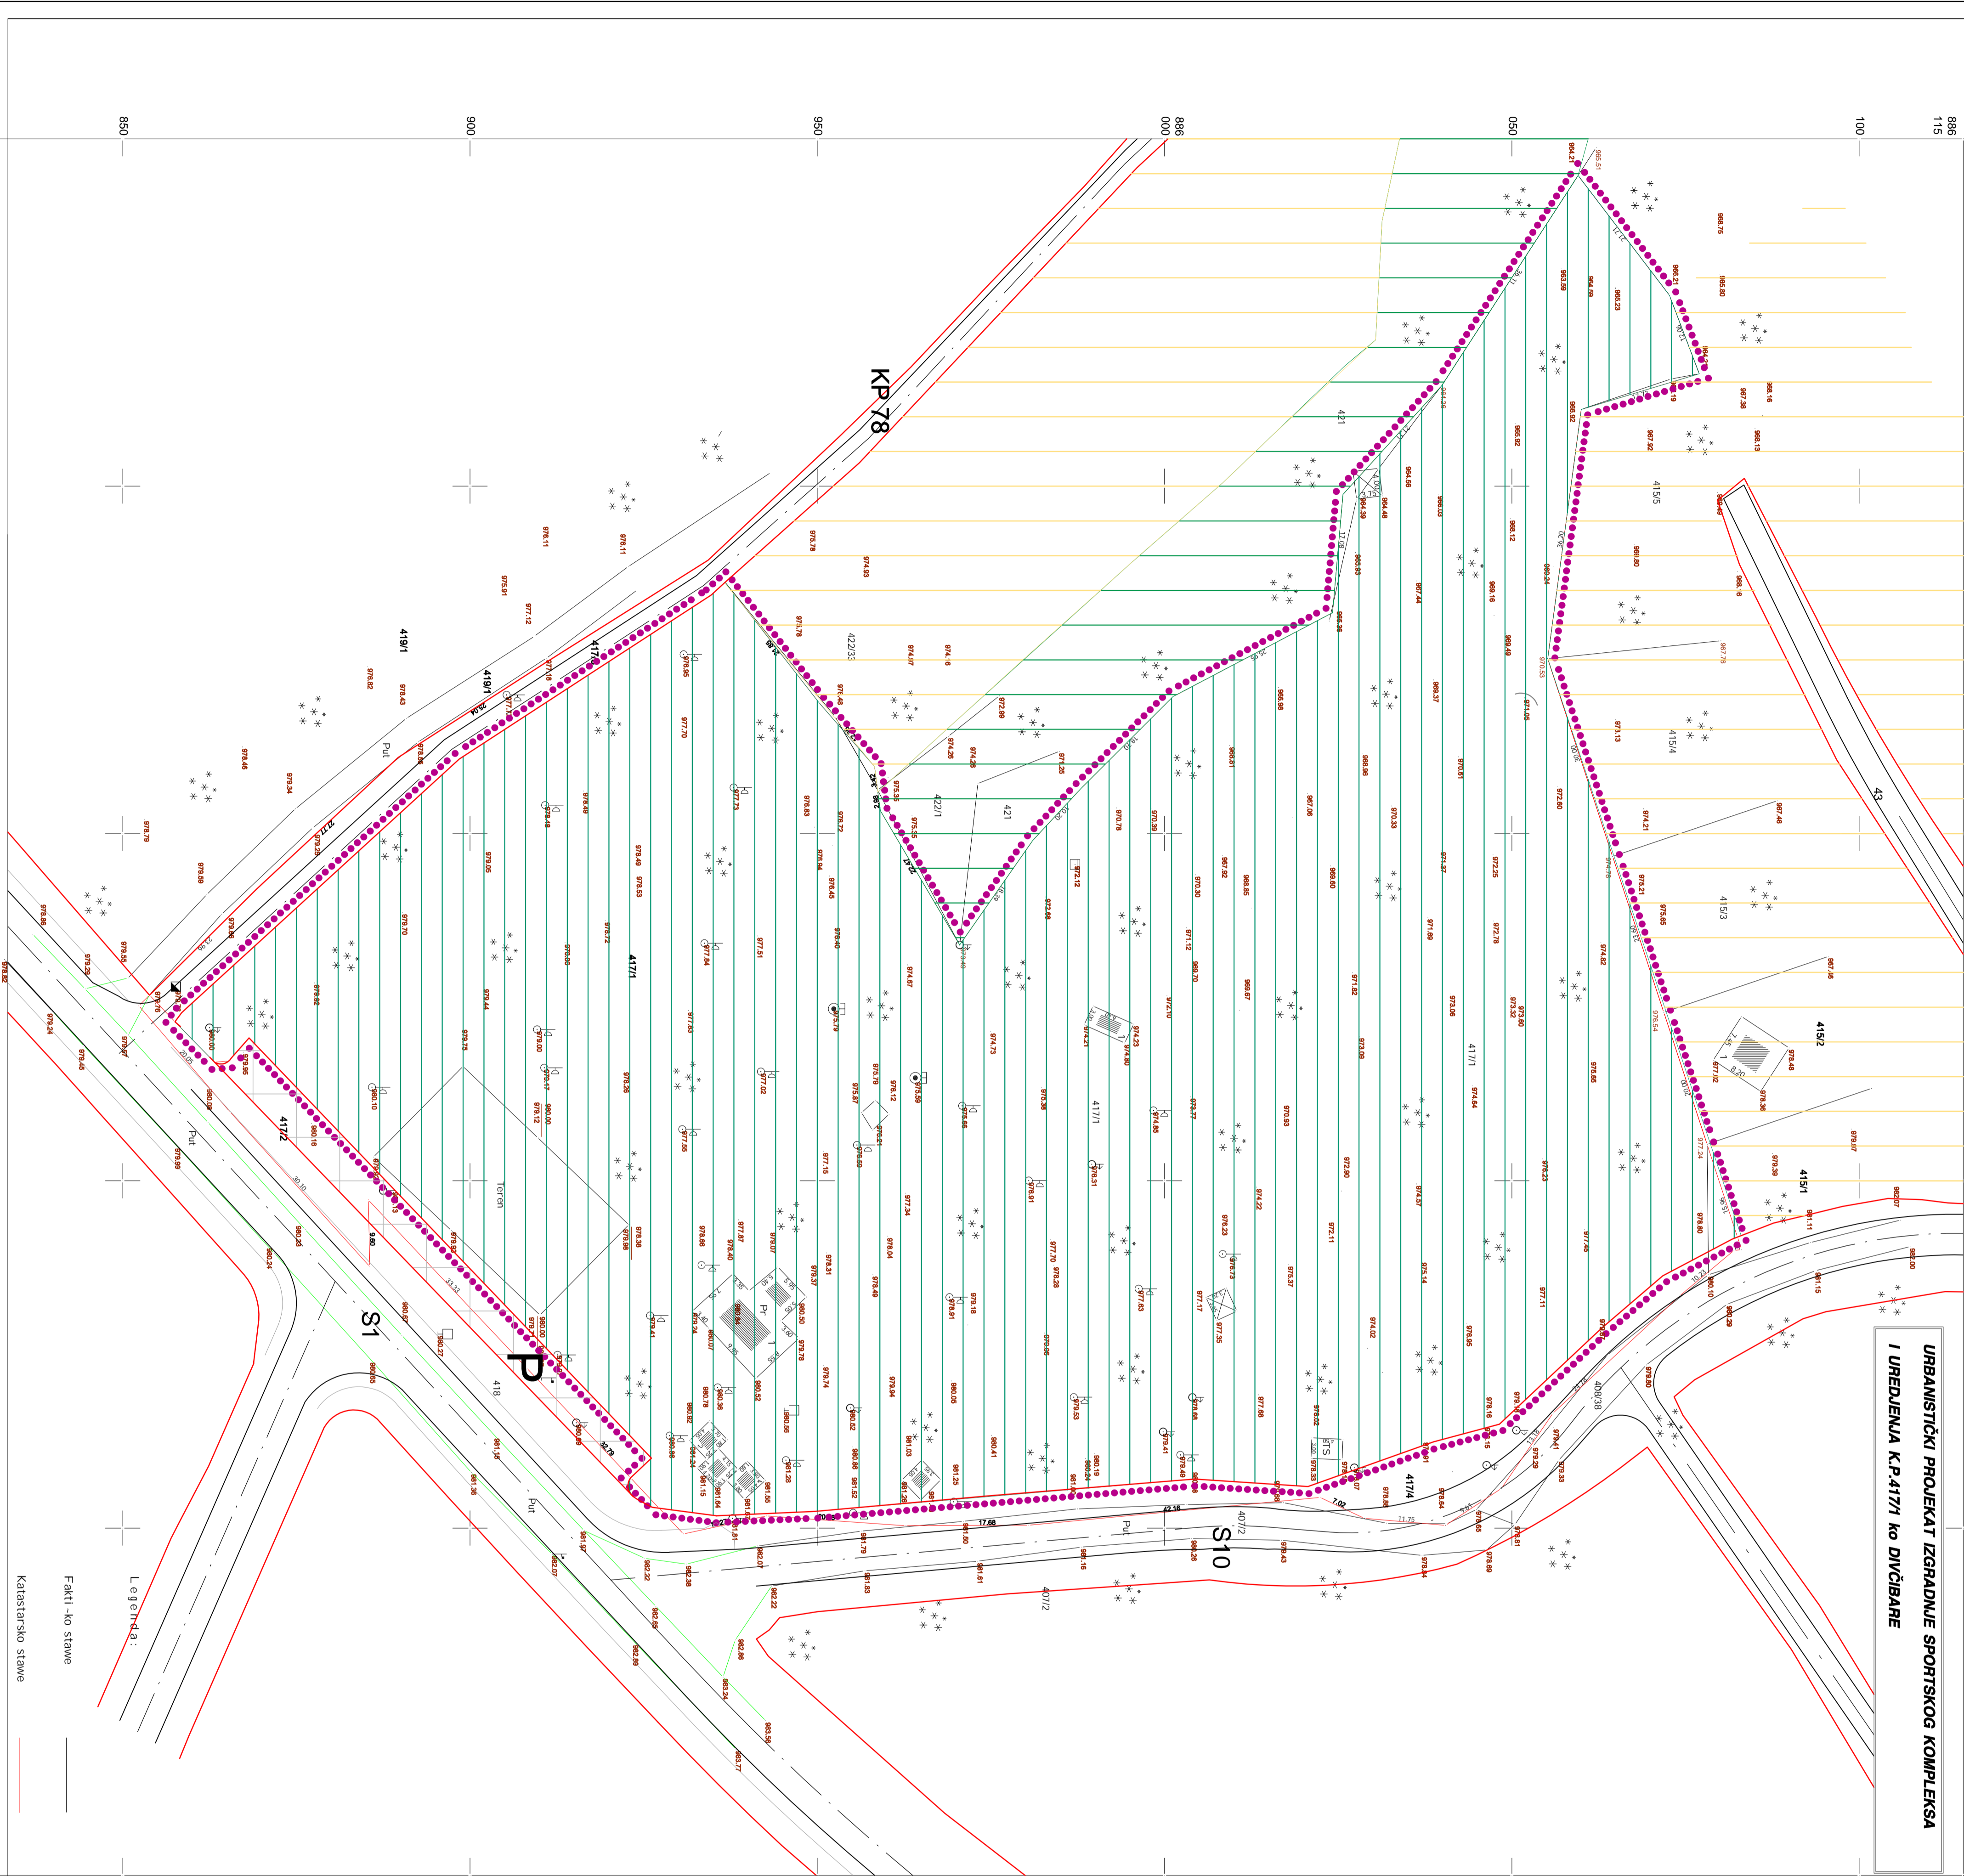**URBANISTIČKI PROJEKAT IZGRADNJE SPORTSKOG KOMPLEKSA
I UREĐENJA K.P.417/1 KO DIVIBARE**



LEGENDA

- GRANICA OBUHVATA UP
- GRANICA PARCELA
- REGULACIONA LINIJA

- SPORTSKI KOMPLESKI I OBJEKTI

- OSTALE ZELENE POKRIVŠINE

- VILE, APARTMANI I PANSIONI

- DRŽAVNI PUT Ili REDA -S1

- SABIRNA ULICA -S10

- KOLSKO-PEŠAČKA ULICA -KP78

- PARKING

Fakti - ko stavbe
Legenda:
Katastarsko stave




Preduze e za planiranje, projektovanje, izgradnju i inženjering
ul.Vojvode Misi a br. 22. 14000 Valjevo . tel.:014 246-988
Projektat URBANISTI KI PROJEKAT Izgradnje
SPORTSKOG KOMPLEKSA

Investitor GRAD VALJEVO
Naru ilac izrade SPORT AGENT BEOGRAD
ul.Solunskih boracka br.23
Mesto ko Div ibare

Odgovorni urbanista/dipl.ing.arh.Branko Risti	Datum	Razmera	Broj
Sadržaj	04.2017	1:500	4
PRIKAZ NAMENE ZEMLIŠTA			
IZVOD IZ PLANA			

**URBANISTIČKI PROJEKAT IZGRADNJE SPORTSKOG KOMPLEKSA
I UREĐENJA K.P.417/1 KO DIVI-BARE**

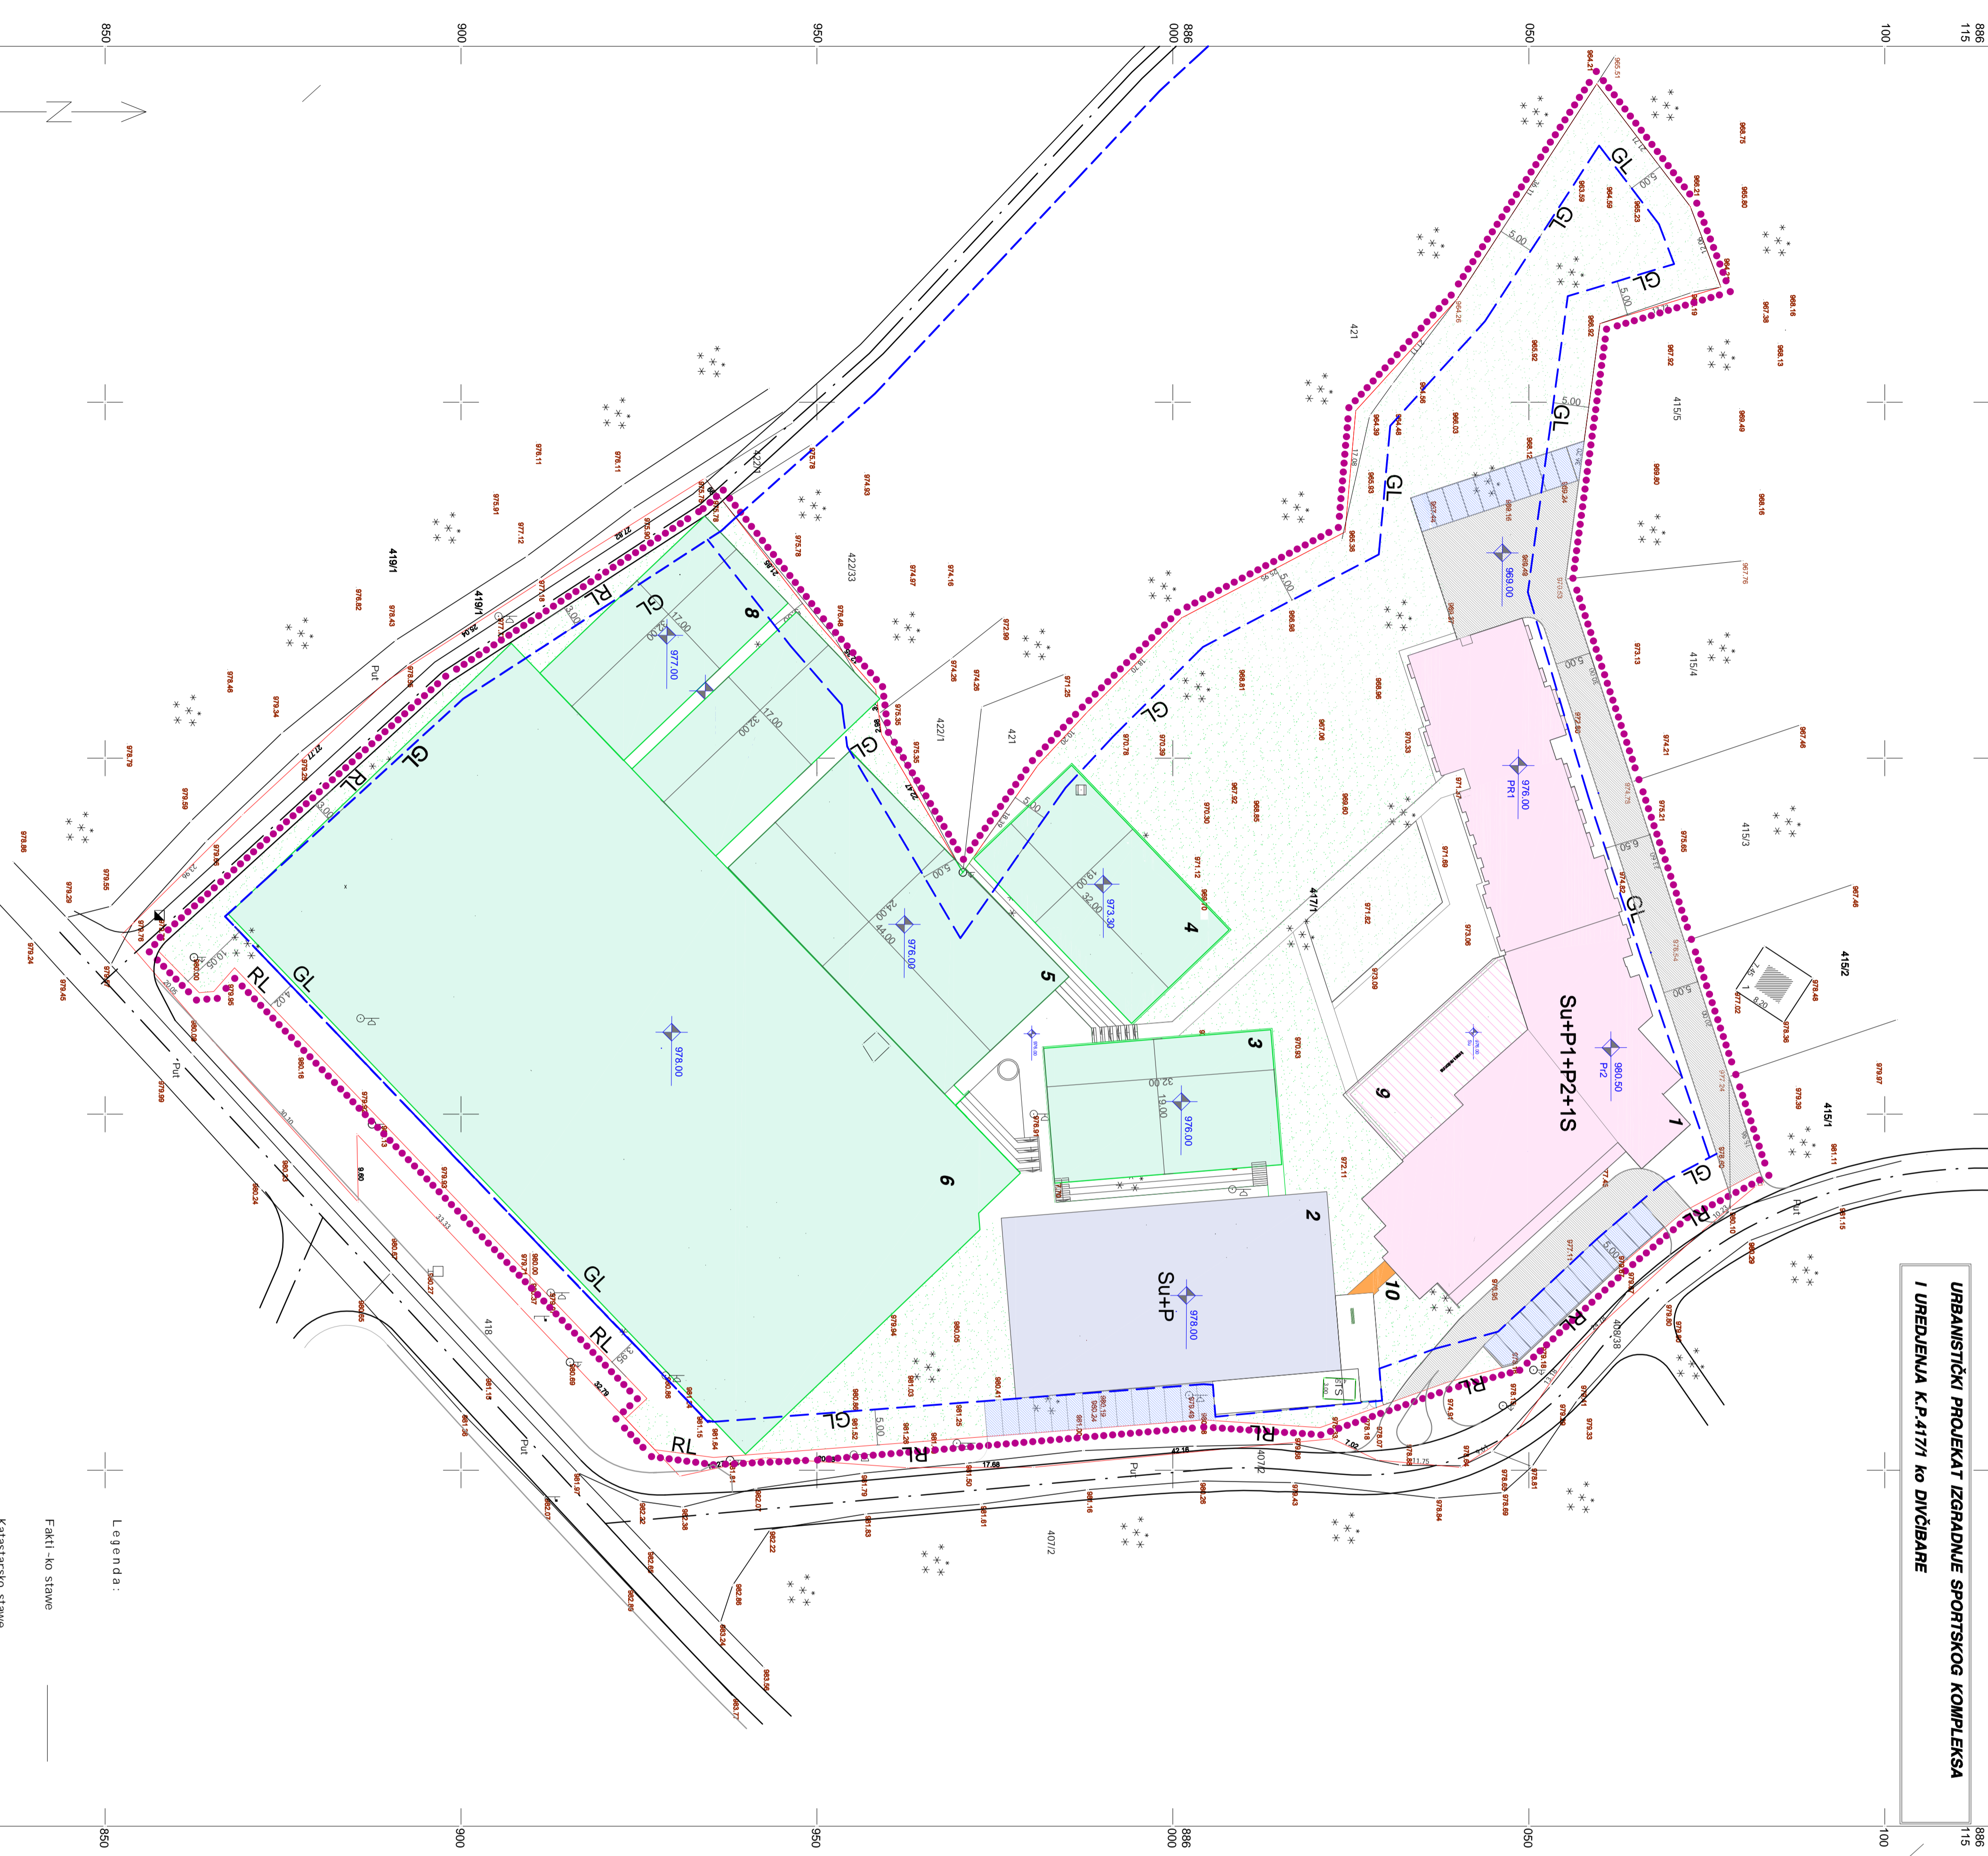- LEGENDA**
- GRANICA OBUHVATA UP
 - GRANICA PARCELA
 - RL-REGULACIONA LINIJA
 - GL-GRADJEVINSKA LINIJA
 - UNUTRAŠNJE SAOBRAĆAJNICE I PARKINZI
 - PLANOM PREDVIĐENE SAOBRAĆAJNICE
 - HOTEL I DEPADANS (1) 7575,49m²
 - OTVORENA TERASA (9)
 - SPORTSKA SALA (2) 1767,22m²
 - SPORTSKI TERENI (3-8)
 - TOPLA VEZA 10
 - UNUTRAŠNJE SAOBRAĆAJNICE
 - PARKING -37 PARKING MESTA



**POVRŠINA U OKVIRU URBANISTIČKOG
PROJEKTA = 2ha14a90m²**



Preduze e za planiranje, projektovanje, izgradnju i inženjering
ul.Vojvode Misi a br. 22. 14000 Valjevo . tel.:014 246-988
Projektat URBANISTI KI PROJEKAT Izgradnje
SPORTSKOG KOMPLEKSA

Investitor	GRAD VALJEVO		
Naru ilac izrade projekta	SPORT AGENT BEOGRAD ul.Solunskih boraca br.23 ko Div i bare		
Mesto			
Odgovorni urbanistadipl.ing.arts.Branko Risti			
Sadržaj	Datum	Razmera	Broj
SITUACIONI Prikaz PLANIRANE IZGRADNJE	04.2017	1:500	5










Legenda:
Fakti-ko stavke
Katastarske stavke


**URBANIŠKI PROJEKT IZGRADNJE SPORTSKOG KOMPLEKSA
I UREĐENJA K.P.417/1 KO DIV-LBARE**

R.B.	Y	X
1	7420110.38	4886077.97
2	7420031.51	4886052.05
3	7420030.61	4886051.24
4	7420030.19	4886049.68
5	7420033.38	4886039.97
6	7420013.43	4886033.42
7	7420005.43	4886057.78
8	7420113.18	4886072.68
9	7420109.31	4886069.18
10	7420107.64	4886065.57
11	7420108.75	4886062.12
12	7420115.69	4886054.20
13	7420128.82	4886040.23
14	7420134.44	4886035.33
15	7420138.32	4886032.22
16	7420140.37	4886030.88
17	7420137.43	4886039.36
18	7420132.59	4886043.58
19	7420112.22	4886065.75
20	7420115.93	4886069.11
21	7420143.05	4886006.03
22	7420137.66	4886005.59
23	7420140.28	4885973.50
24	7420145.42	4885973.92

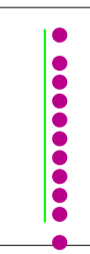  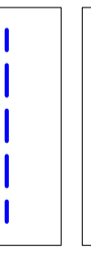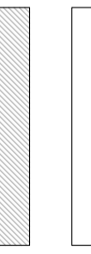
• Координате унутрашњих саобраћајница

LEGENDA

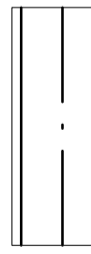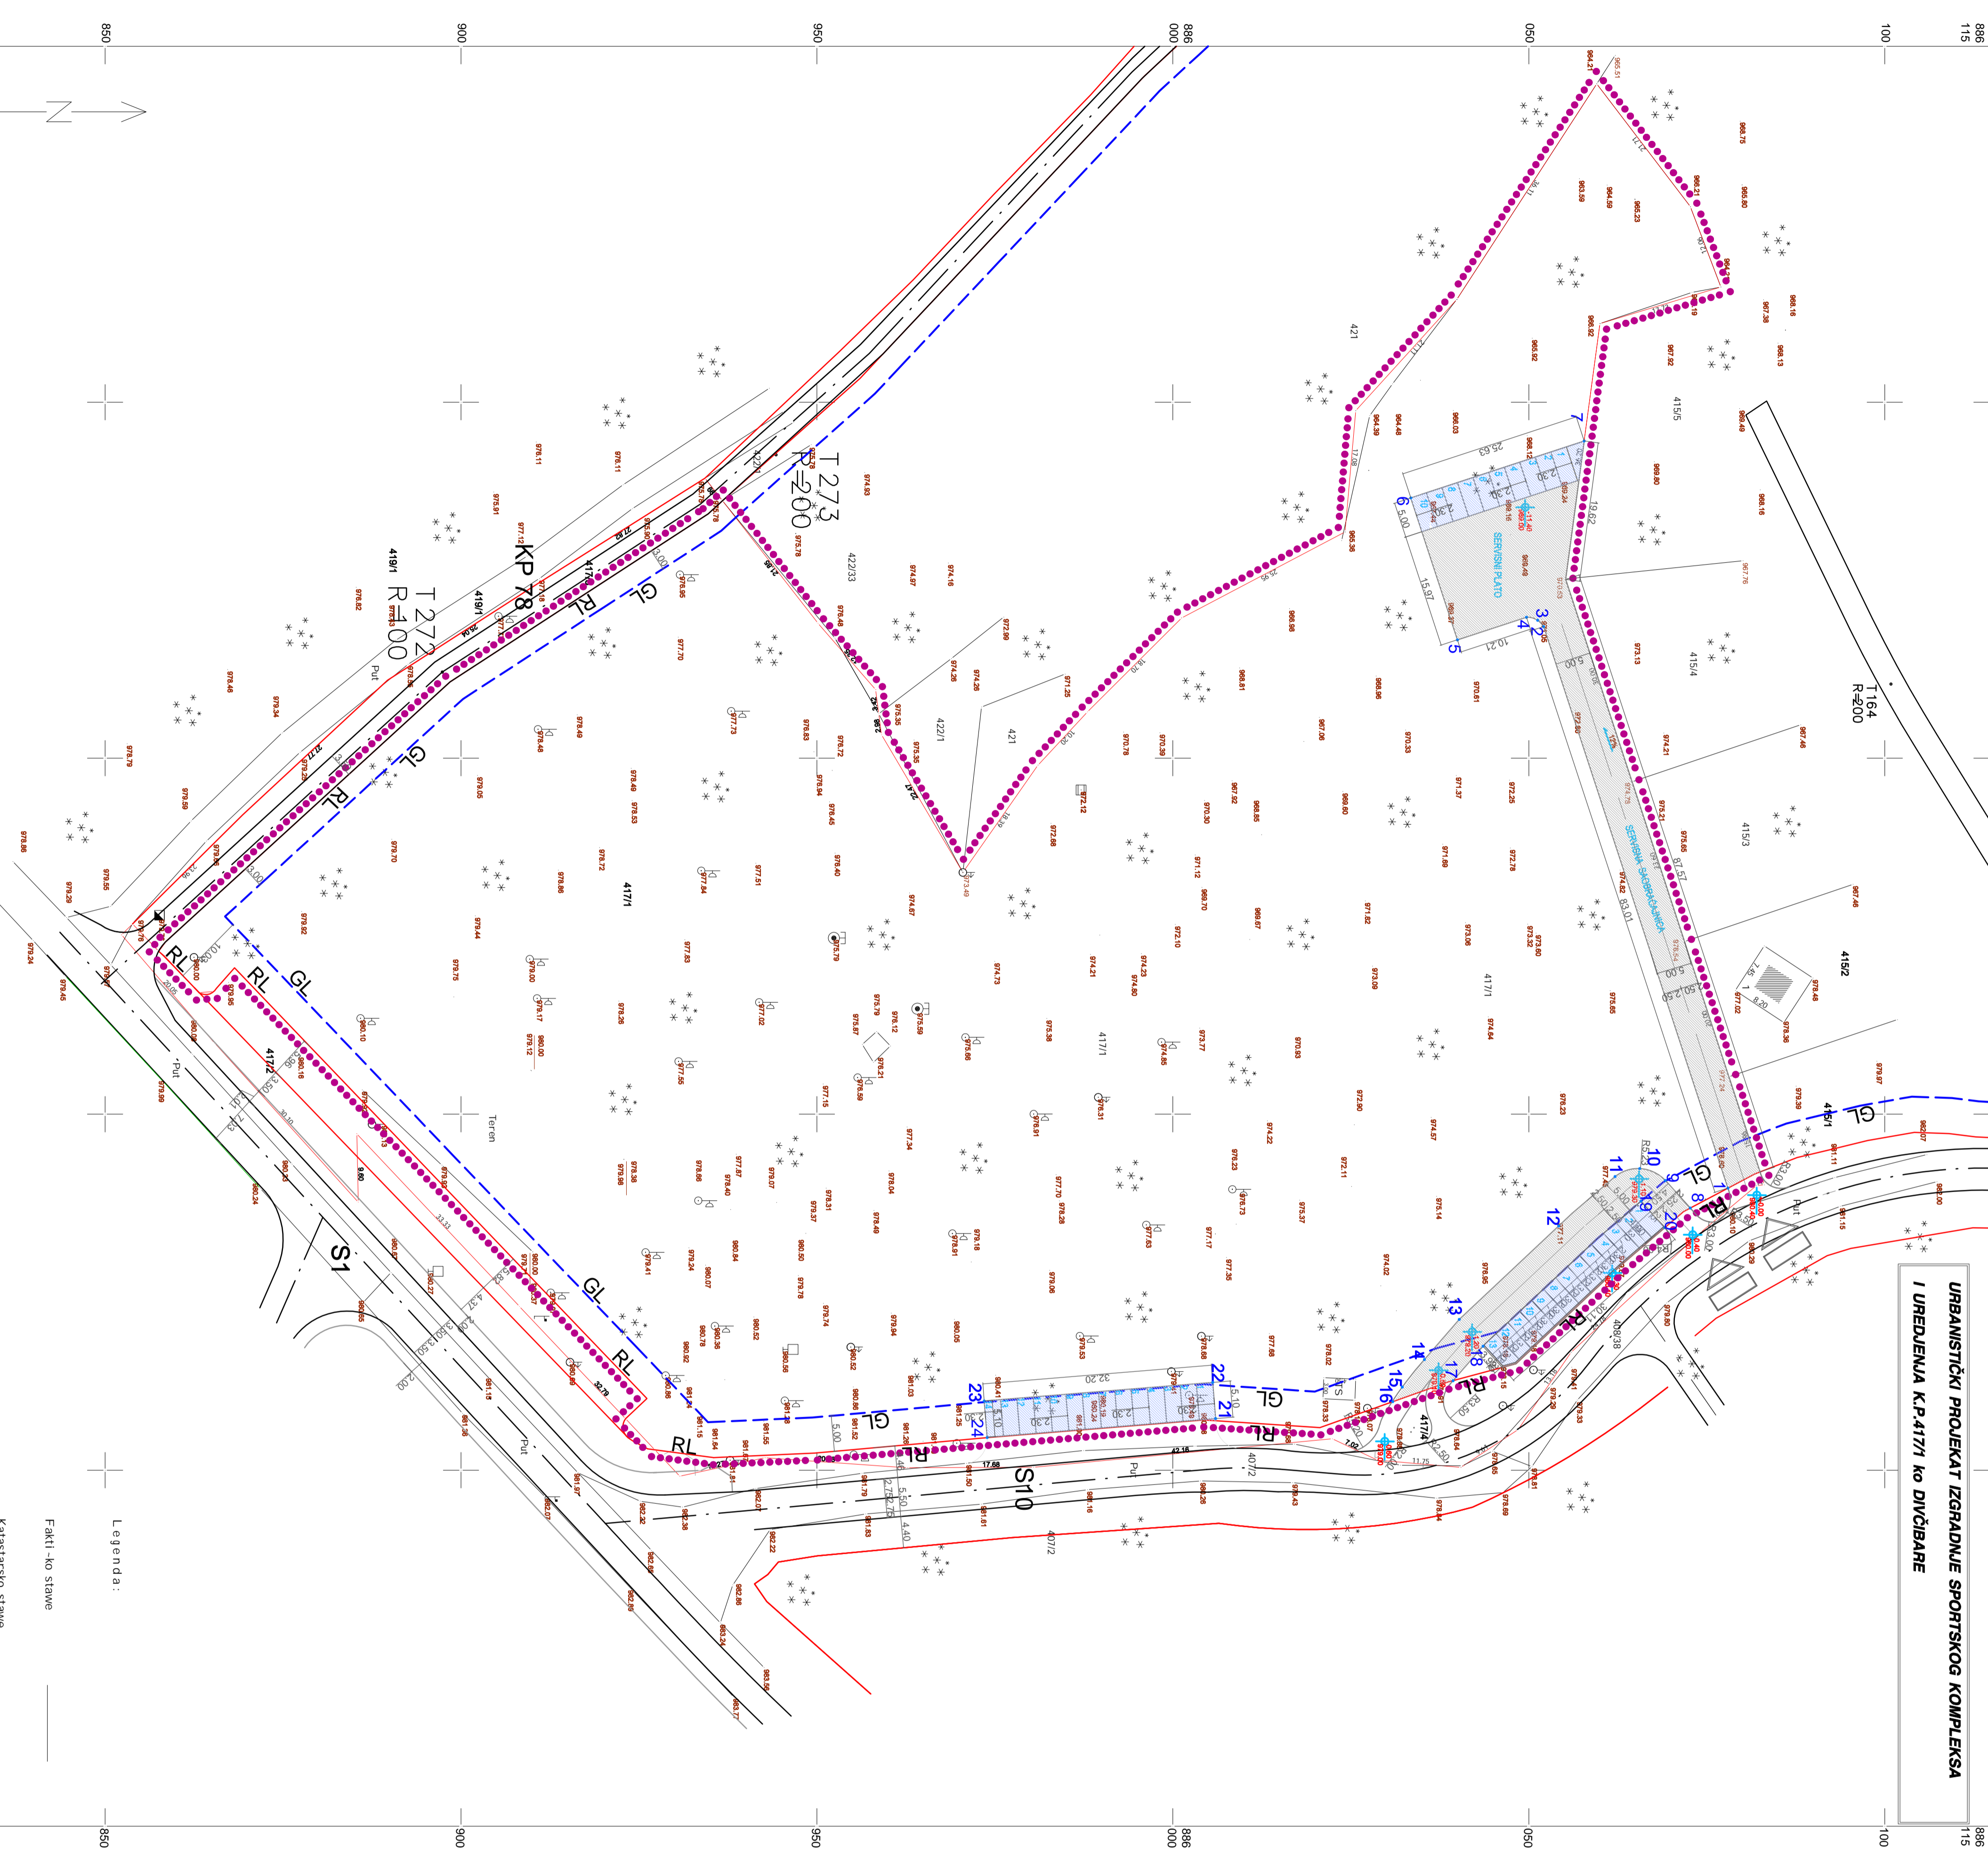-  GRANICA OBUHVATA UP
-  GRANICA PARCELA
-  RL-REGULACIONA LINIJA
-  GL-GRADJEVINSKA LINIJA
-  UNUTRAŠNJE SAOBRAĆAJNICE
-  PARKING -37 PARKING MESTA
-  POSTOJEĆE I PLANOM
-  PREDVIĐENE SAOBRAĆAJNICE
-  ULAZ U PARCELU



Legenda:
Fakti - ko stavbe
Katastarsko stave




Preduze e za planiranje, projektovanje, izgradnju i inženjering
ul.Vojvode Misi a br. 22. 14000 Valjevo . tel.: 014 246-988
Projektat URBANISTI KI PROJEKAT Izgradnje
SPORTSKOG KOMPLEKSA

Investitor GRAD VALJEVO

Naru ilac izrade SPORT AGENT BEOGRAD
ul. Solunskih boraca br. 23

Mesto ko Div lbare

Odgovorni urbanistadipl.ing arh.Branko Risti	Datum	Razmera	Broj
STUACIONI PROJEKT	04.2017	1:500	6
STUACIONI PROJEKT			
STUACIONI PROJEKT			
STUACIONI PROJEKT			

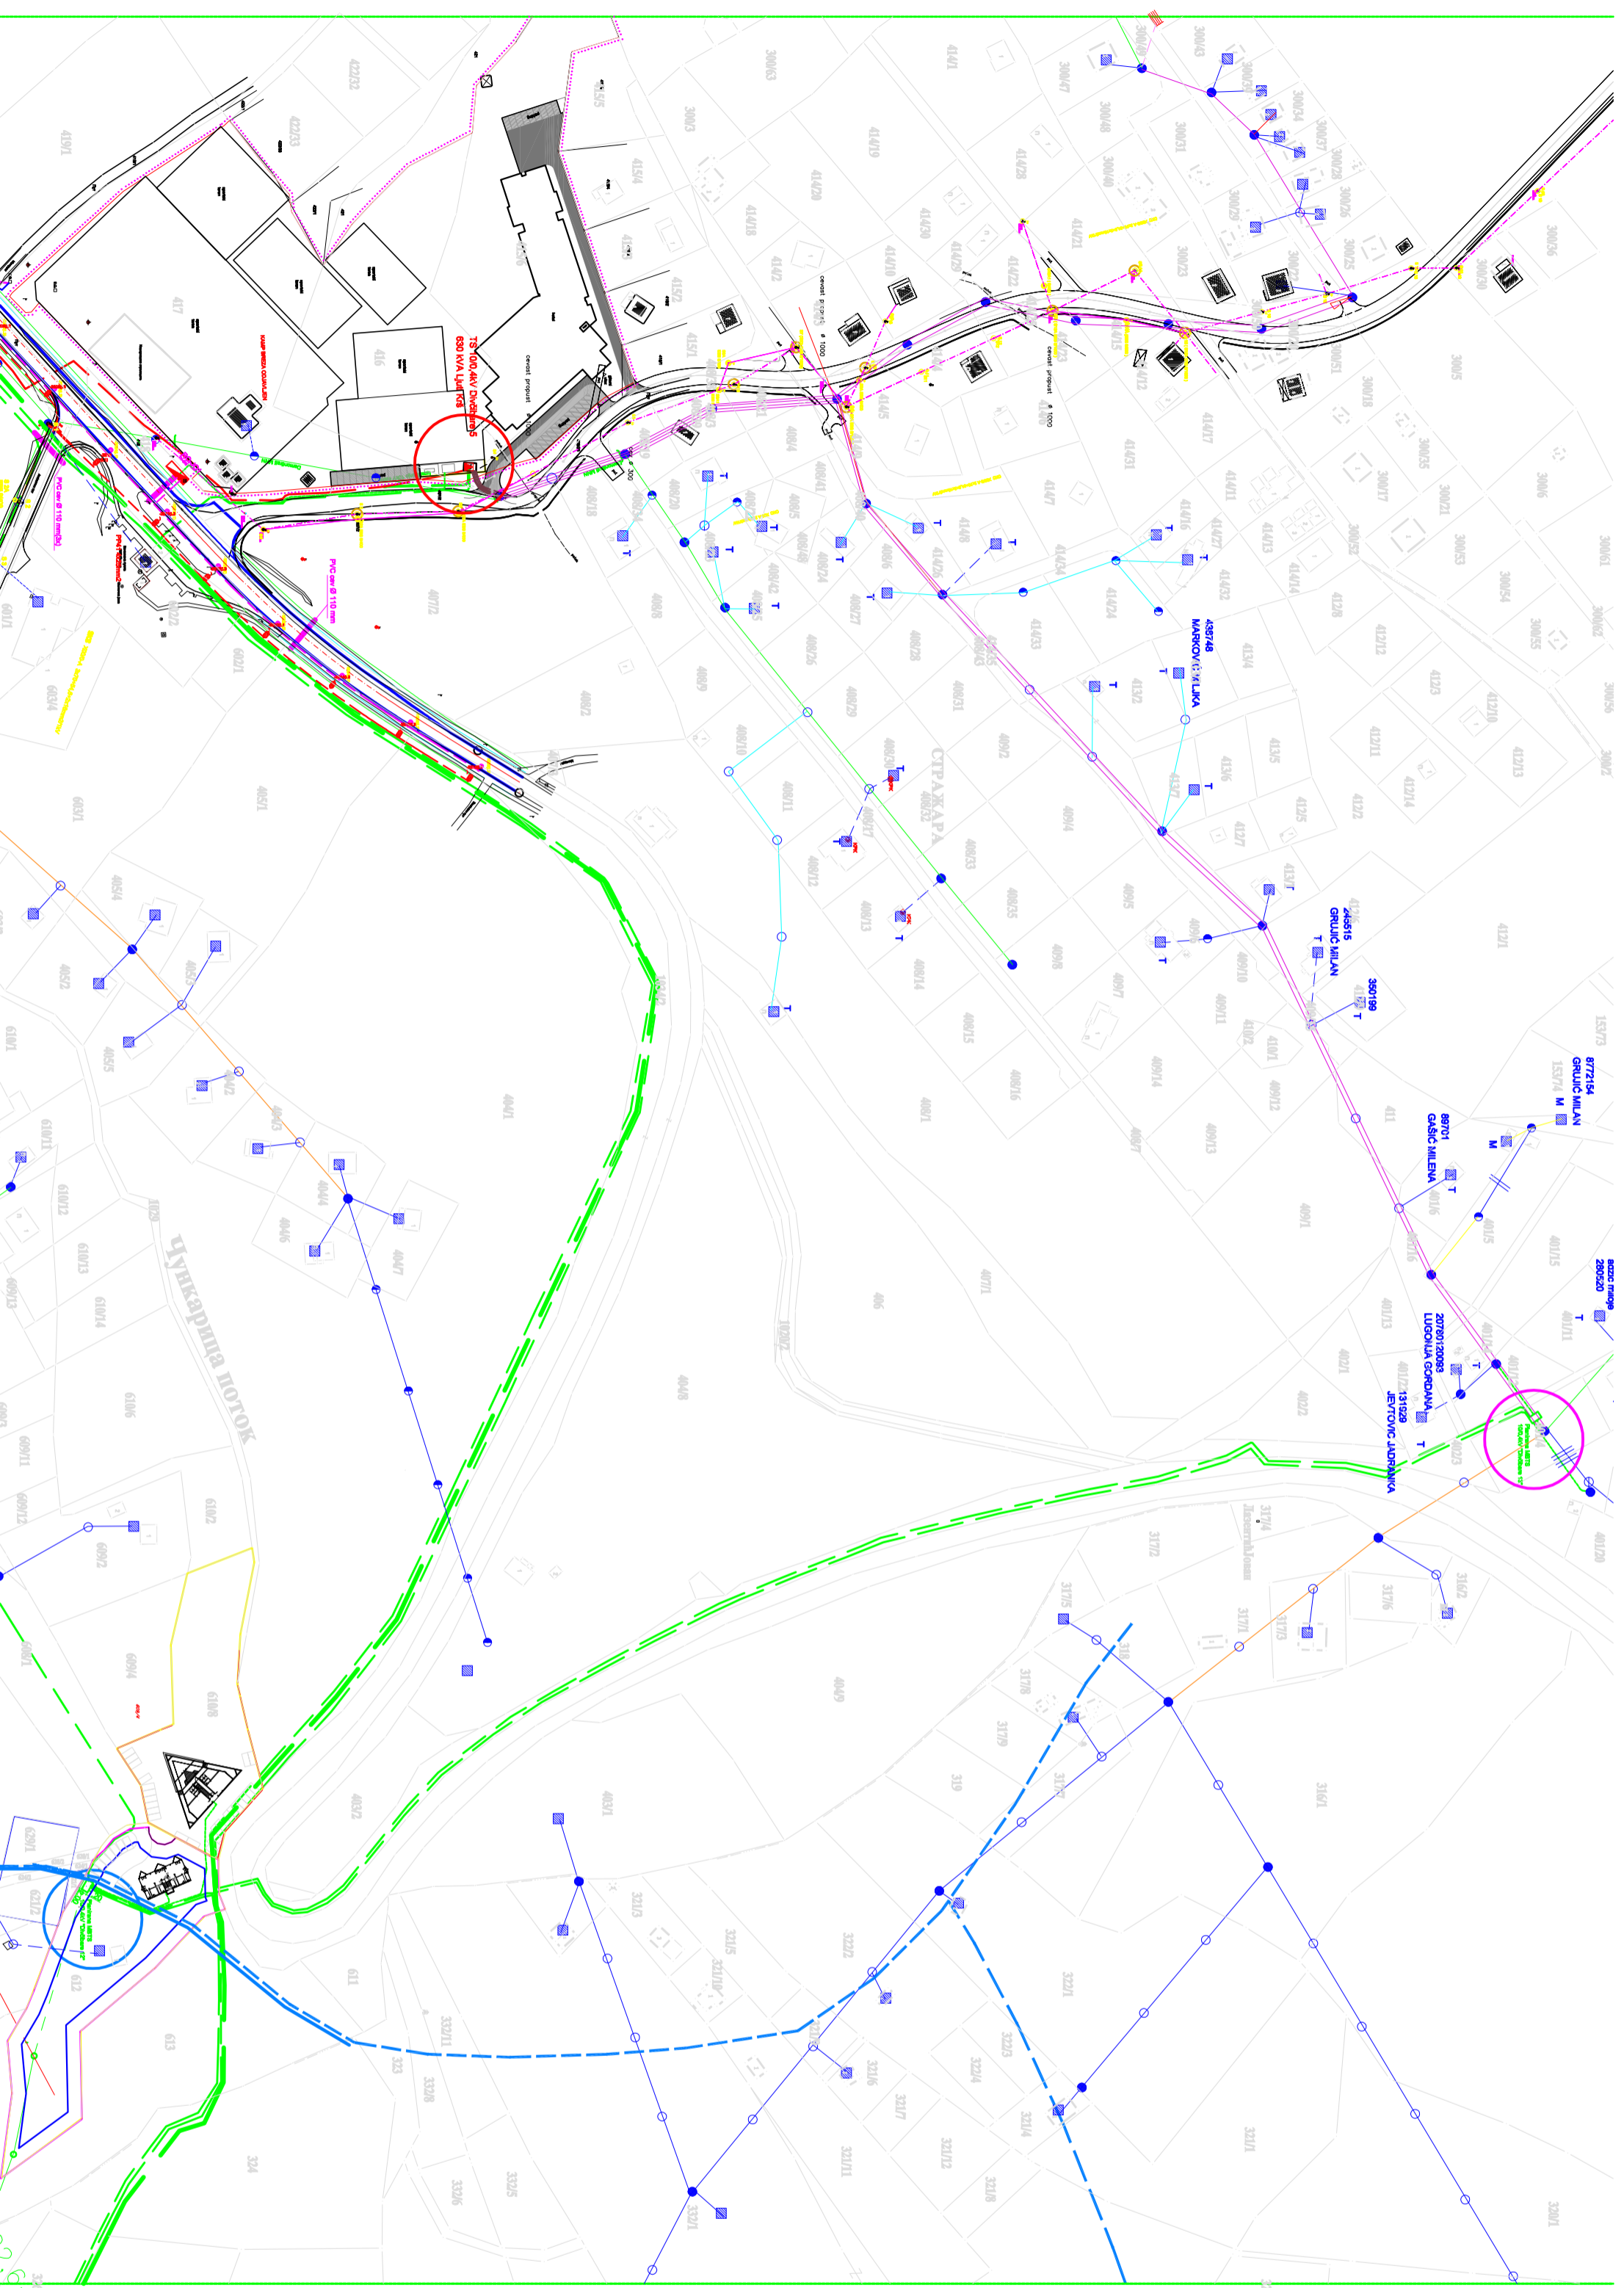

Planirana MBTS
10/0,4KV "Divčibare 13"

Planirana MBTS
10/0,4KV "Divčibare 12"

TS 10/0,4KV Divčibare 5
630 KVA Ljuči Krš



Preduzete za planiranje, projektovanje, izgradnju i inženjering
ul. Vojvode Mišića br. 22, 14000 Valjevo ; tel.: 014 246-988

Projekat
**URBANISTIČKI PROJEKAT IZGRADNJE
SPORTSKOG KOMPLEKSA**

Investitor
GRAD VALJEVO

Naručilac izrade
SPORT AGENT BEOGRAD
ul. Solunskih boraca br.23

Mesto
Divčibare, k.p. 417/1,
ko Divčibare

Odgovorni urbanistadipl.ing.arh.Branko Ristić

Sadržaj
**ŠIRI PRIKAZ POSTOJEĆIH
I NOVOPLANIRANIH TS 10/0,4**

Datum
1:1000 7-1

Broj
priloga