


КООРДИНАТЕ НОВИХ МЕЊНИХ ТАЧАКА

редни број	X	Y
1	7 419 800,59	4 885 303,23
2	7 419 797,90	4 885 297,90
3	7 419 783,23	4 885 269,15
4	7 419 781,64	4 885 265,96
5	7 419 775,96	4 885 252,34
6	7 419 766,78	4 885 229,03
7	7 419 764,43	4 885 225,66
8	7 419 756,52	4 885 204,13
9	7 419 754,29	4 885 198,04
10	7 419 745,91	4 885 174,98
11	7 419 744,36	4 885 170,00
12	7 419 743,63	4 885 166,10
13	7 419 738,66	4 885 151,56
14	7 419 772,54	4 885 097,98
15	7 419 781,02	4 885 092,37
16	7 419 783,48	4 885 091,15
17	7 419 786,09	4 885 090,33
18	7 419 788,79	4 885 089,93
19	7 419 791,53	4 885 089,95
20	7 419 793,46	4 885 090,18
21	7 419 840,38	4 885 257,60
22	7 419 816,97	4 885 203,88

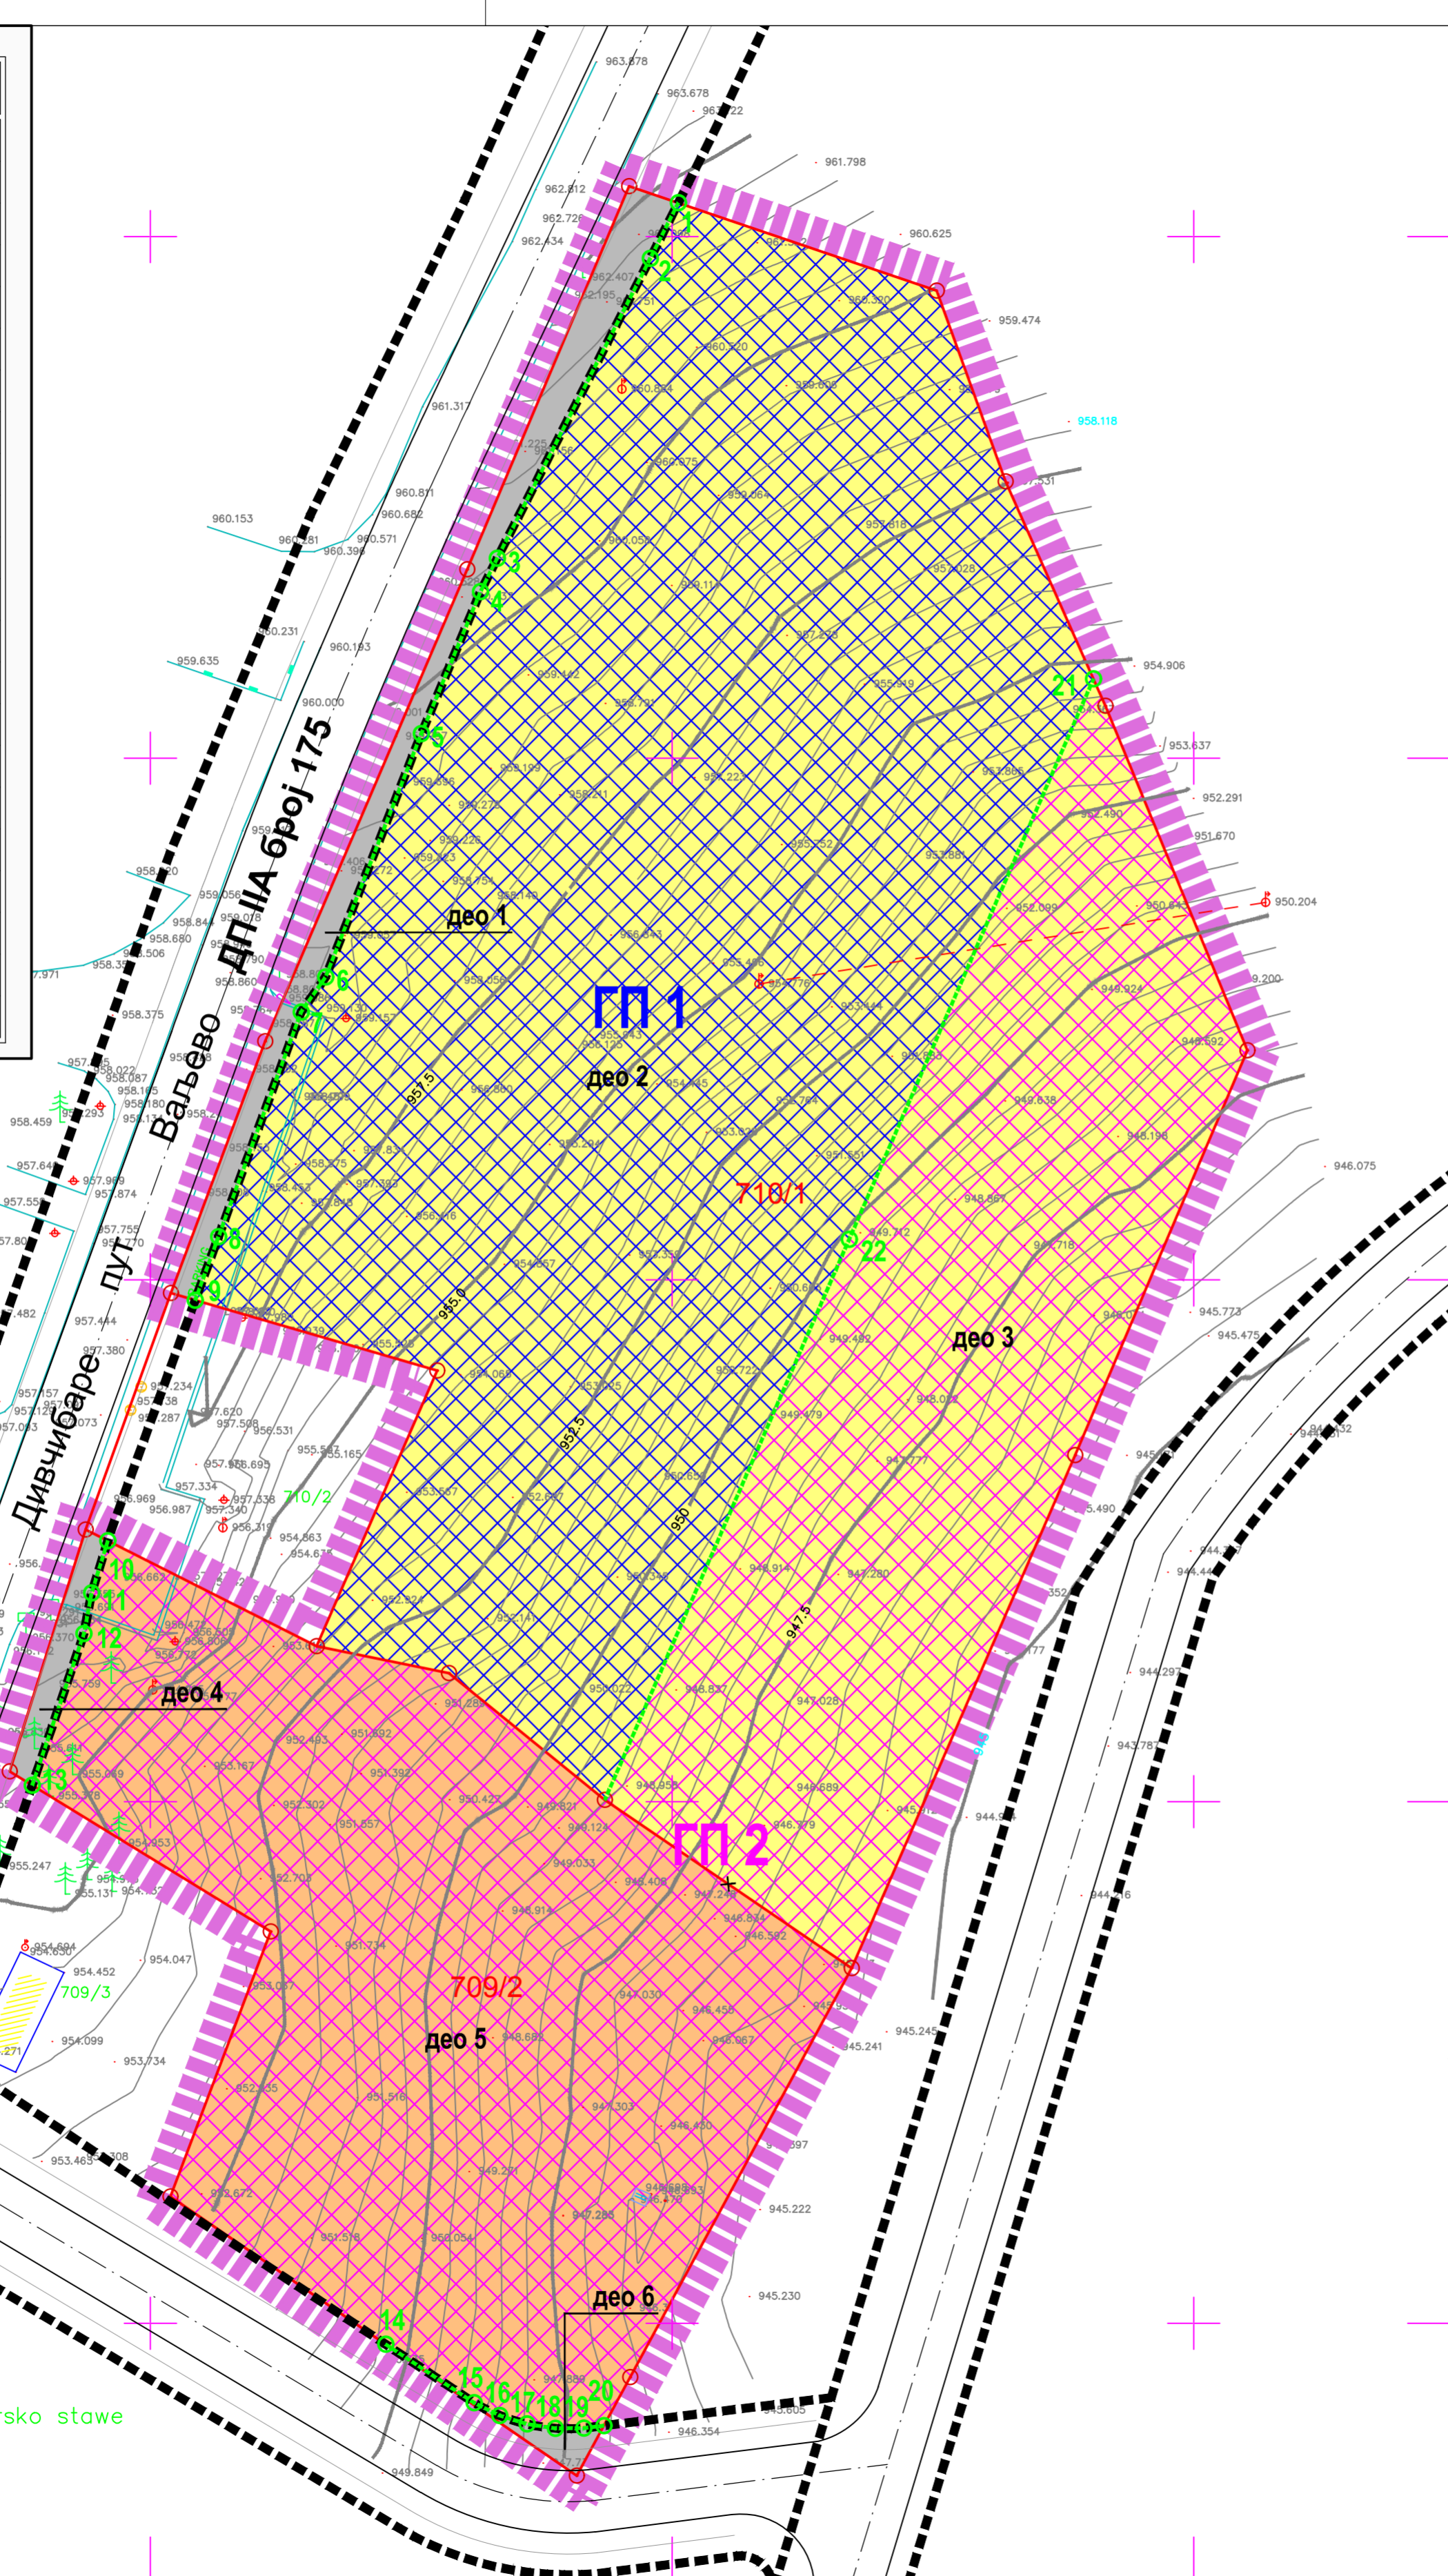

ЛЕГЕНДА

- Граница обухвата Урбанистичког пројекта
- Постојећа међна линија
- Постојеће међне тачке
- Постојећа међна линија која се укида
- Нова међна линија
- Нове међне тачке
- Ознака дела катастарске парцеле која је намењена за површину јавне намене - саобраћајнице
- Ознака дела катастарске парцеле која је намењена за површину остале намене
- Ознака дела катастарске парцеле која је намењена за површину остале намене
- Ознака новоформиране грађевинске парцеле намењене за површину остале намене - хотели и одмаралишта
- Ознака новоформиране грађевинске парцеле намењене за површину остале намене - централни комерцијално-туристички садржаји
- Елементи саобраћаја који су преузети из Измене и допуне Плана генералне регулације за туристички центар Дивчибаре

Наручилац израде пројекта: ХОТЕЛСКО ТУРИСТИЧКО АКЦИОНАРСКО ДРУШТВО "СЛОГА" ул. Војводе Мишића бр.2 14 000 Ваљево		Носилац израде пројекта: ГРАД ВАЉЕВО - Градска управа за локални развој, привреду, урбанизам и комуналне послове ул. Карађорђева бр. 64 14 000 Ваљево	
Обрађивач пројекта: "АРХИПЛАН" Д.О.О. ул. Кнеза Михаила бр.66 АРАНЂЕЛОВАЦ		2016 	
Назив пројекта: УРБАНИСТИЧКИ ПРОЈЕКАТ ИЗГРАДЊЕ ГРАЂЕВИНСКОГ КОМПЛЕКСА на к.п.бр. 709/2 и 710/1 КО Дивчибаре			
Назив листа: Ситуациони приказ планиране препарцелације земљишта		Размера: 1:500 Лист број: 4. Датум: март, 2018.год.	
Руководилац израде: одговорни урбаниста: дипл.инж.арх. Драгана Бига (200001503)			