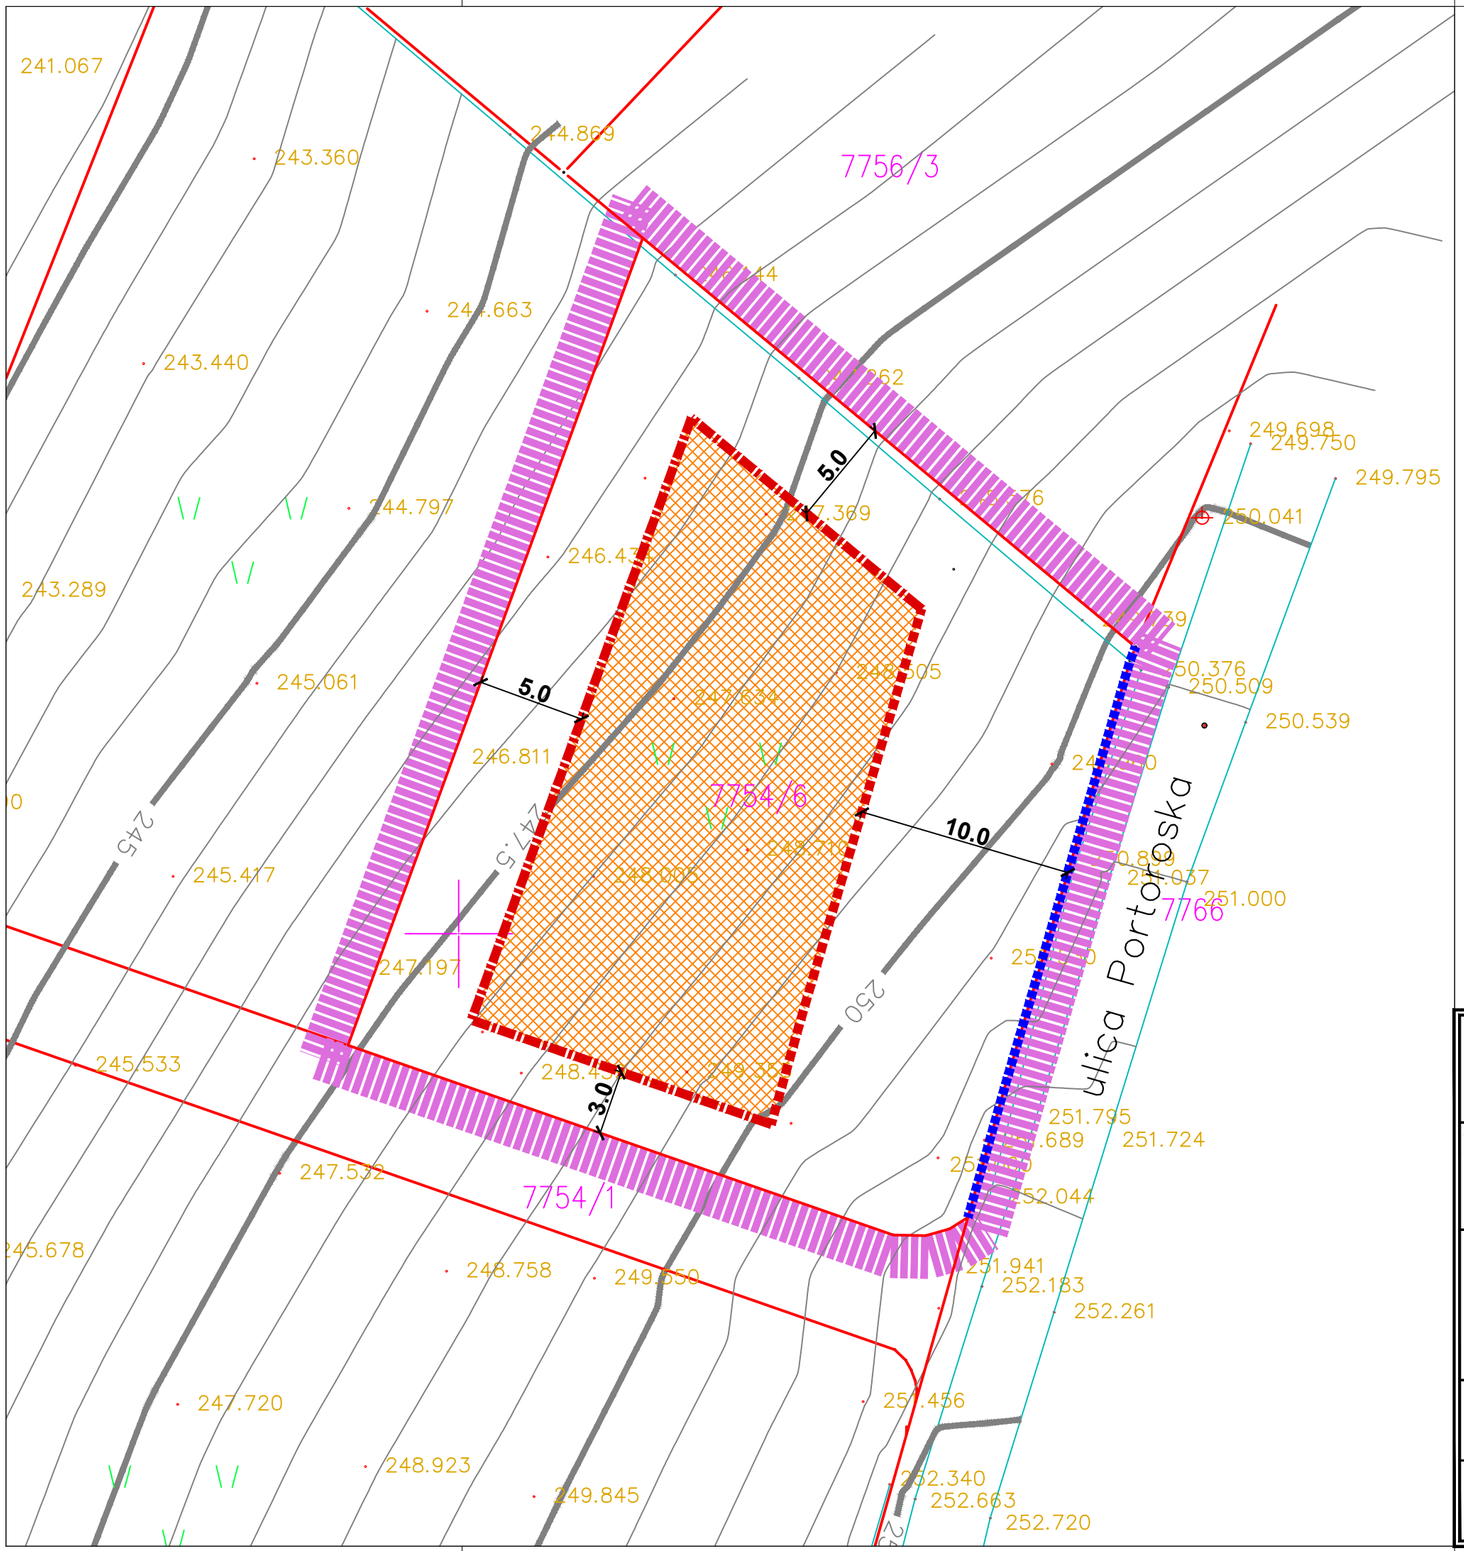

ЛЕГЕНДА

- Граница обухвата урбанистичког пројекта
- Граница катастарске парцеле
- Регулациона линија
- Грађевинска линија
- Граница грађења
- Зона предвиђена за грађење

N

Наручилац и носилац израде пројекта:

ДЕЈАН ПЕТРОВИЋ
ул. Милића Кедића бр. 3, Ваљево

Обрађивач пројекта:

"А Р Х И П Л А Н" Д.О.О.
ул.Кнеза Михаила бр.66
А Р А Н Ђ Е Л О В А Ц

ISO 9001 ISO 14001 BUREAU VERITAS Certification

Excellent Small & Medium Enterprises Privredna Komora Srbije Chamber of Commerce and Industry of Serbia
Sertifikat izdat 27.03.2013.g.
Trenutno važanost proverite putem QR koda.

2016 Creditworthiness Rating
ARHIPLAN DOO ARANĐELOVAC
©Soliditet

Назив пројекта:

УРБАНИСТИЧКИ ПРОЈЕКАТ ИЗГРАДЊЕ на к.п.бр. 7754/6 КО Ваљево

Назив листа:	Размера: **1:250**	Лист број: **4.**
Ситуациони приказ зоне предвиђене за грађење		Датум: **јул, 2017.год.**

Руководилац израде:

одговорни урбаниста: дипл.инж.арх. Драгана Бига (200001503)