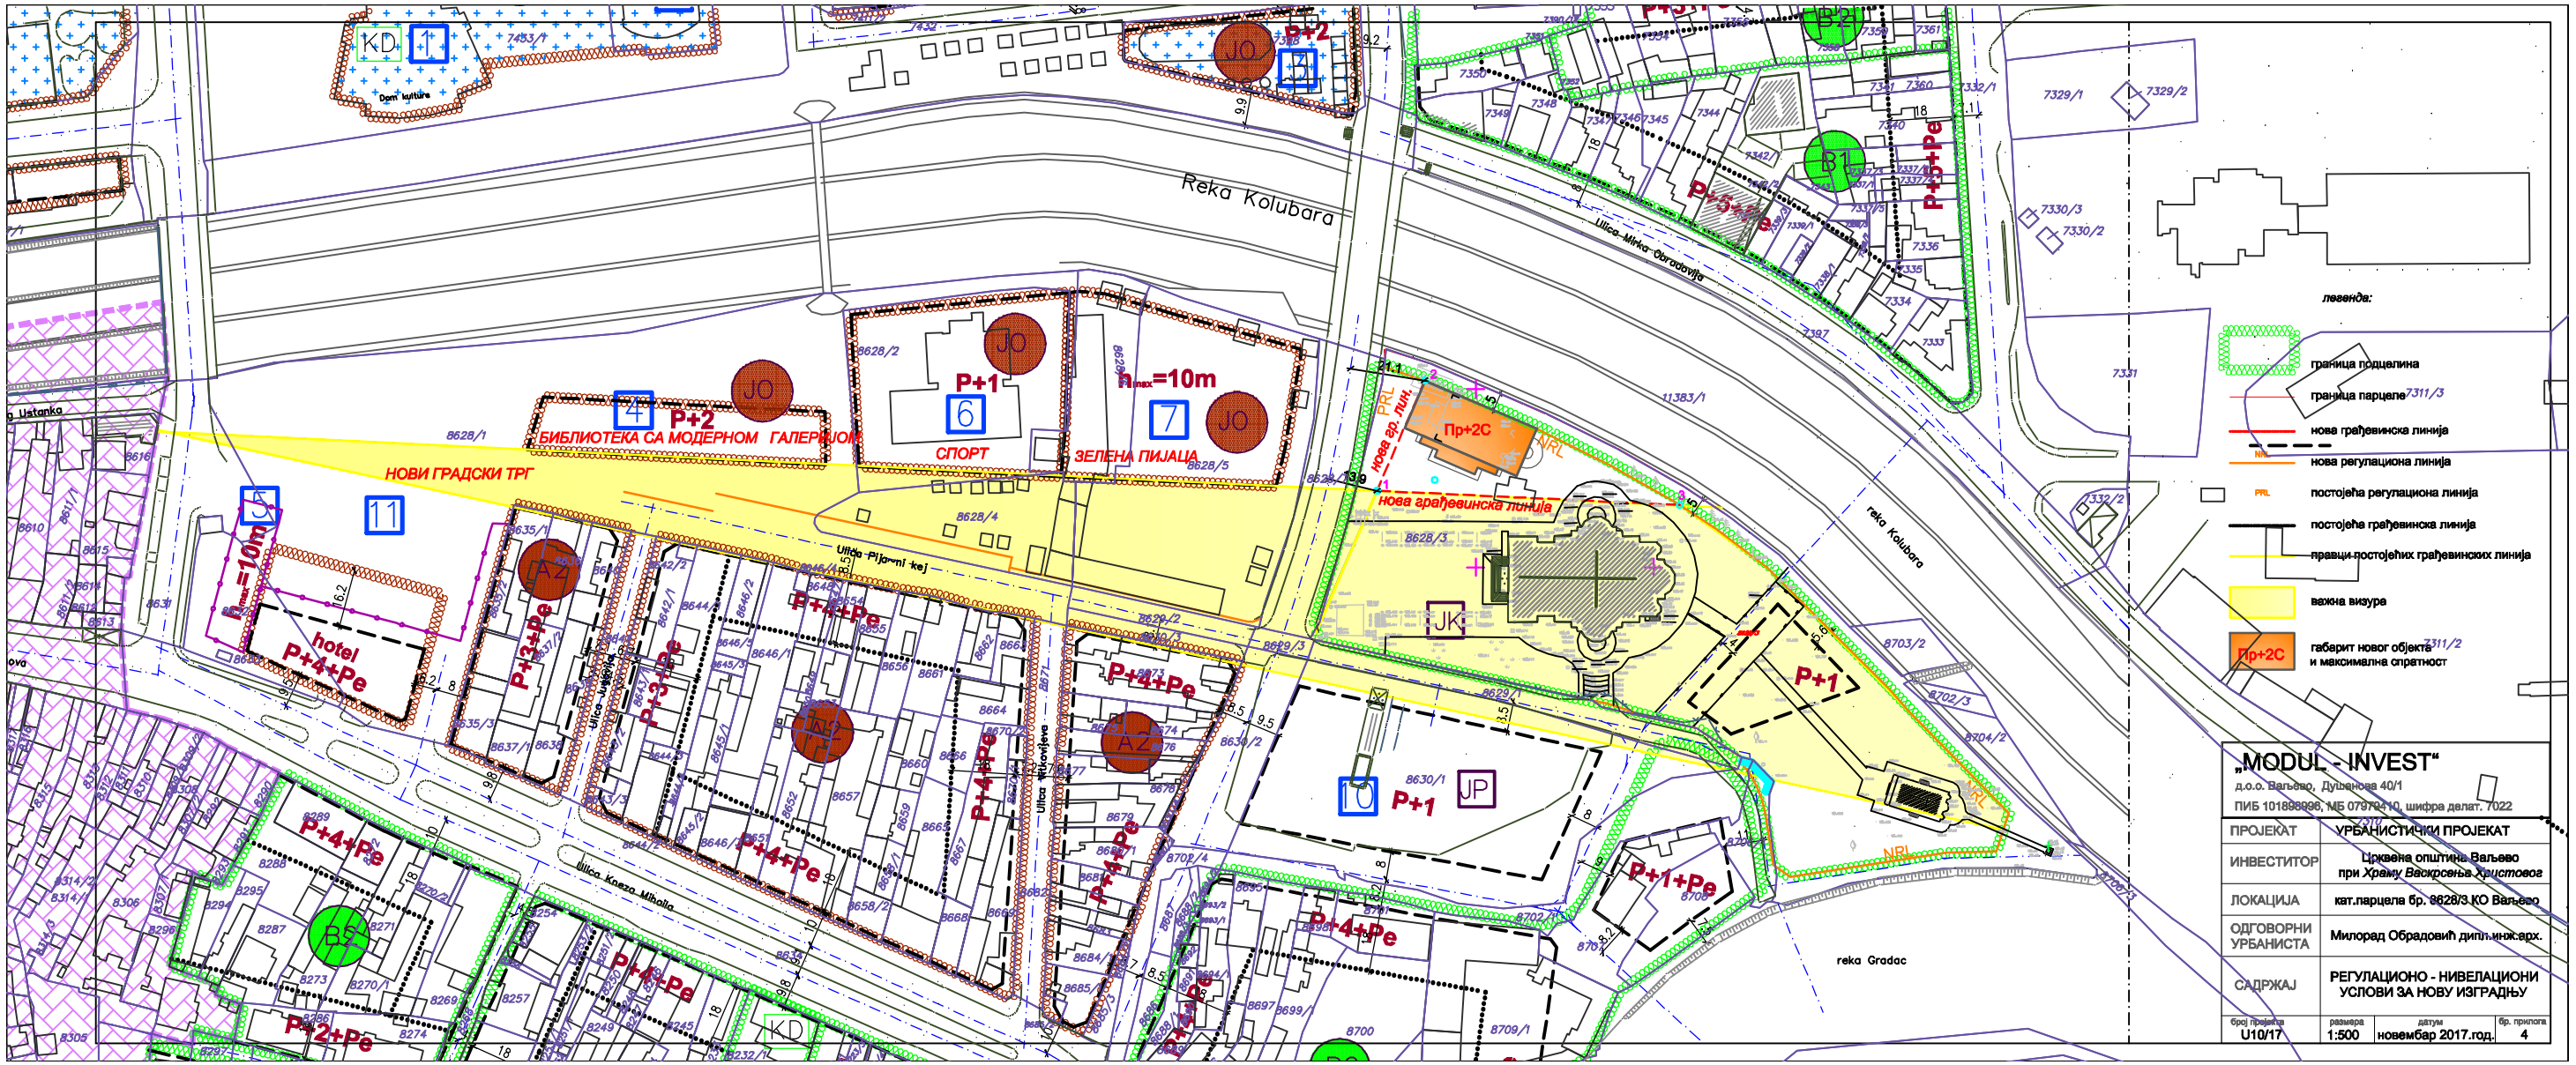
Reka Kolubara
Ulica Mirka Obradovića
reka Kolubara
reka Gradac
Ulica Pijačni kej
Ulica Kosovke
Ulica Mihajlo
НОВИ ГРАДСКИ ТРГ
БИБЛИОТЕКА СА МОДЕРНОМ ГАЛЕРИЈОМ
P+2
СПОРТ
P+1
ЗЕЛЕНА ПИЈАЦА
h_{max}=10m
hotel
P+4+Pe
P+3+Pe
P+2+Pe
P+1+Pe
Пр+2С
нова грађевинска линија
нова 30 лин.
легенда:
граница подцелина
граница парцеле
нова грађевинска линија
нова регулациона линија
постојећа регулациона линија
постојећа грађевинска линија
правци постојећих грађевинских линија
важна визура
габерит новог објекта и максимална спратност
„MODUL - INVEST“
д.о.о. Ваљево, Душанова 40/1
ПИБ 101888996, МБ 07979410, шифра делат. 7022
ПРОЈЕКАТ: УРБАНИСТИЧКИ ПРОЈЕКАТ
ИНВЕСТИТОР: Црквена општина Ваљево при Храму Васкрсења Христовог
ЛОКАЦИЈА: кат.парцела бр. 8628/3 КО Ваљево
ОДГОВОРНИ УРБАНИСТА: Милорад Обрадовић дипл.инж.арх.
САДРЖАЈ: РЕГУЛАЦИОНО - НИВЕЛАЦИОНИ УСЛОВИ ЗА НОВУ ИЗГРАДЊУ
број пројекта U10/17
размера 1:500
датум новембар 2017.год.
бр. прилога 4