

План детаљне регулације
за простор пословно-
комерцијалне намене у улици
Владике Николаја

ПЛАН ПАРЦЕЛА ЗА ЈАВНЕ
НАМЕНЕ СА СМЕРНИЦАМА

ЛЕГЕНДА

- ГРАНИЦА ОБУХВАТА ПЛАНА
- ГРАНИЦА КАТАСТАРСКИХ ПАРЦЕЛА
- БРОЈ КАТАСТАРСКИХ ПАРЦЕЛА

ЗОНА 1

- ЈАВНО ГРАЂЕВИНСКО ЗЕМЉИШТЕ


ЗОНА 2

- ОСТАЛО ГРАЂЕВИНСКО ЗЕМЉИШТЕ -
КОМЕРЦИЈАЛНА НАМЕНА

- ГРАНИЦА ПОВРШИНА ЈАВНЕ НАМЕНЕ -
РЕГУЛАЦИОНА ЛИНИЈА

1-37 координате детаљних тачки границе
јавног земљишта

	x	y
1	7412416,79	4903871,96
2	7412429,18	4903871,87
3	7412429,69	4903861,38
4	7412430,02	4903851,41
5	7412430,36	4903842,29
6	7412431,06	4903832,56
7	7412432,31	4903819,40
8	7412433,19	4903810,66
9	7412433,23	4903810,29
10	7412434,81	4903798,31
11	7412435,72	4903795,88
12	7412436,02	4903795,19
13	7412437,00	4903792,66
14	7412438,89	4903790,25
15	7412441,30	4903789,29
16	7412417,07	4903861,23
17	7412417,50	4903850,74
18	7412417,44	4903841,88
19	7412417,43	4903831,02
20	7412416,82	4903817,55
21	7412416,33	4903808,32
22	7412416,13	4903805,08
23	7412415,53	4903798,78
24	7412415,00	4903795,76
25	7412414,29	4903793,54
26	7412413,71	4903791,84
27	7412412,52	4903789,56
28	7412411,35	4903788,49
29	7412396,15	4903788,76
30	7412393,21	4903823,97
31	7412392,44	4903831,16
32	7412392,38	4903831,75
33	7412392,14	4903834,95
34	7412391,39	4903842,82
35	7412390,83	4903849,42
36	7412390,14	4903856,66
37	7412389,31	4903866,23

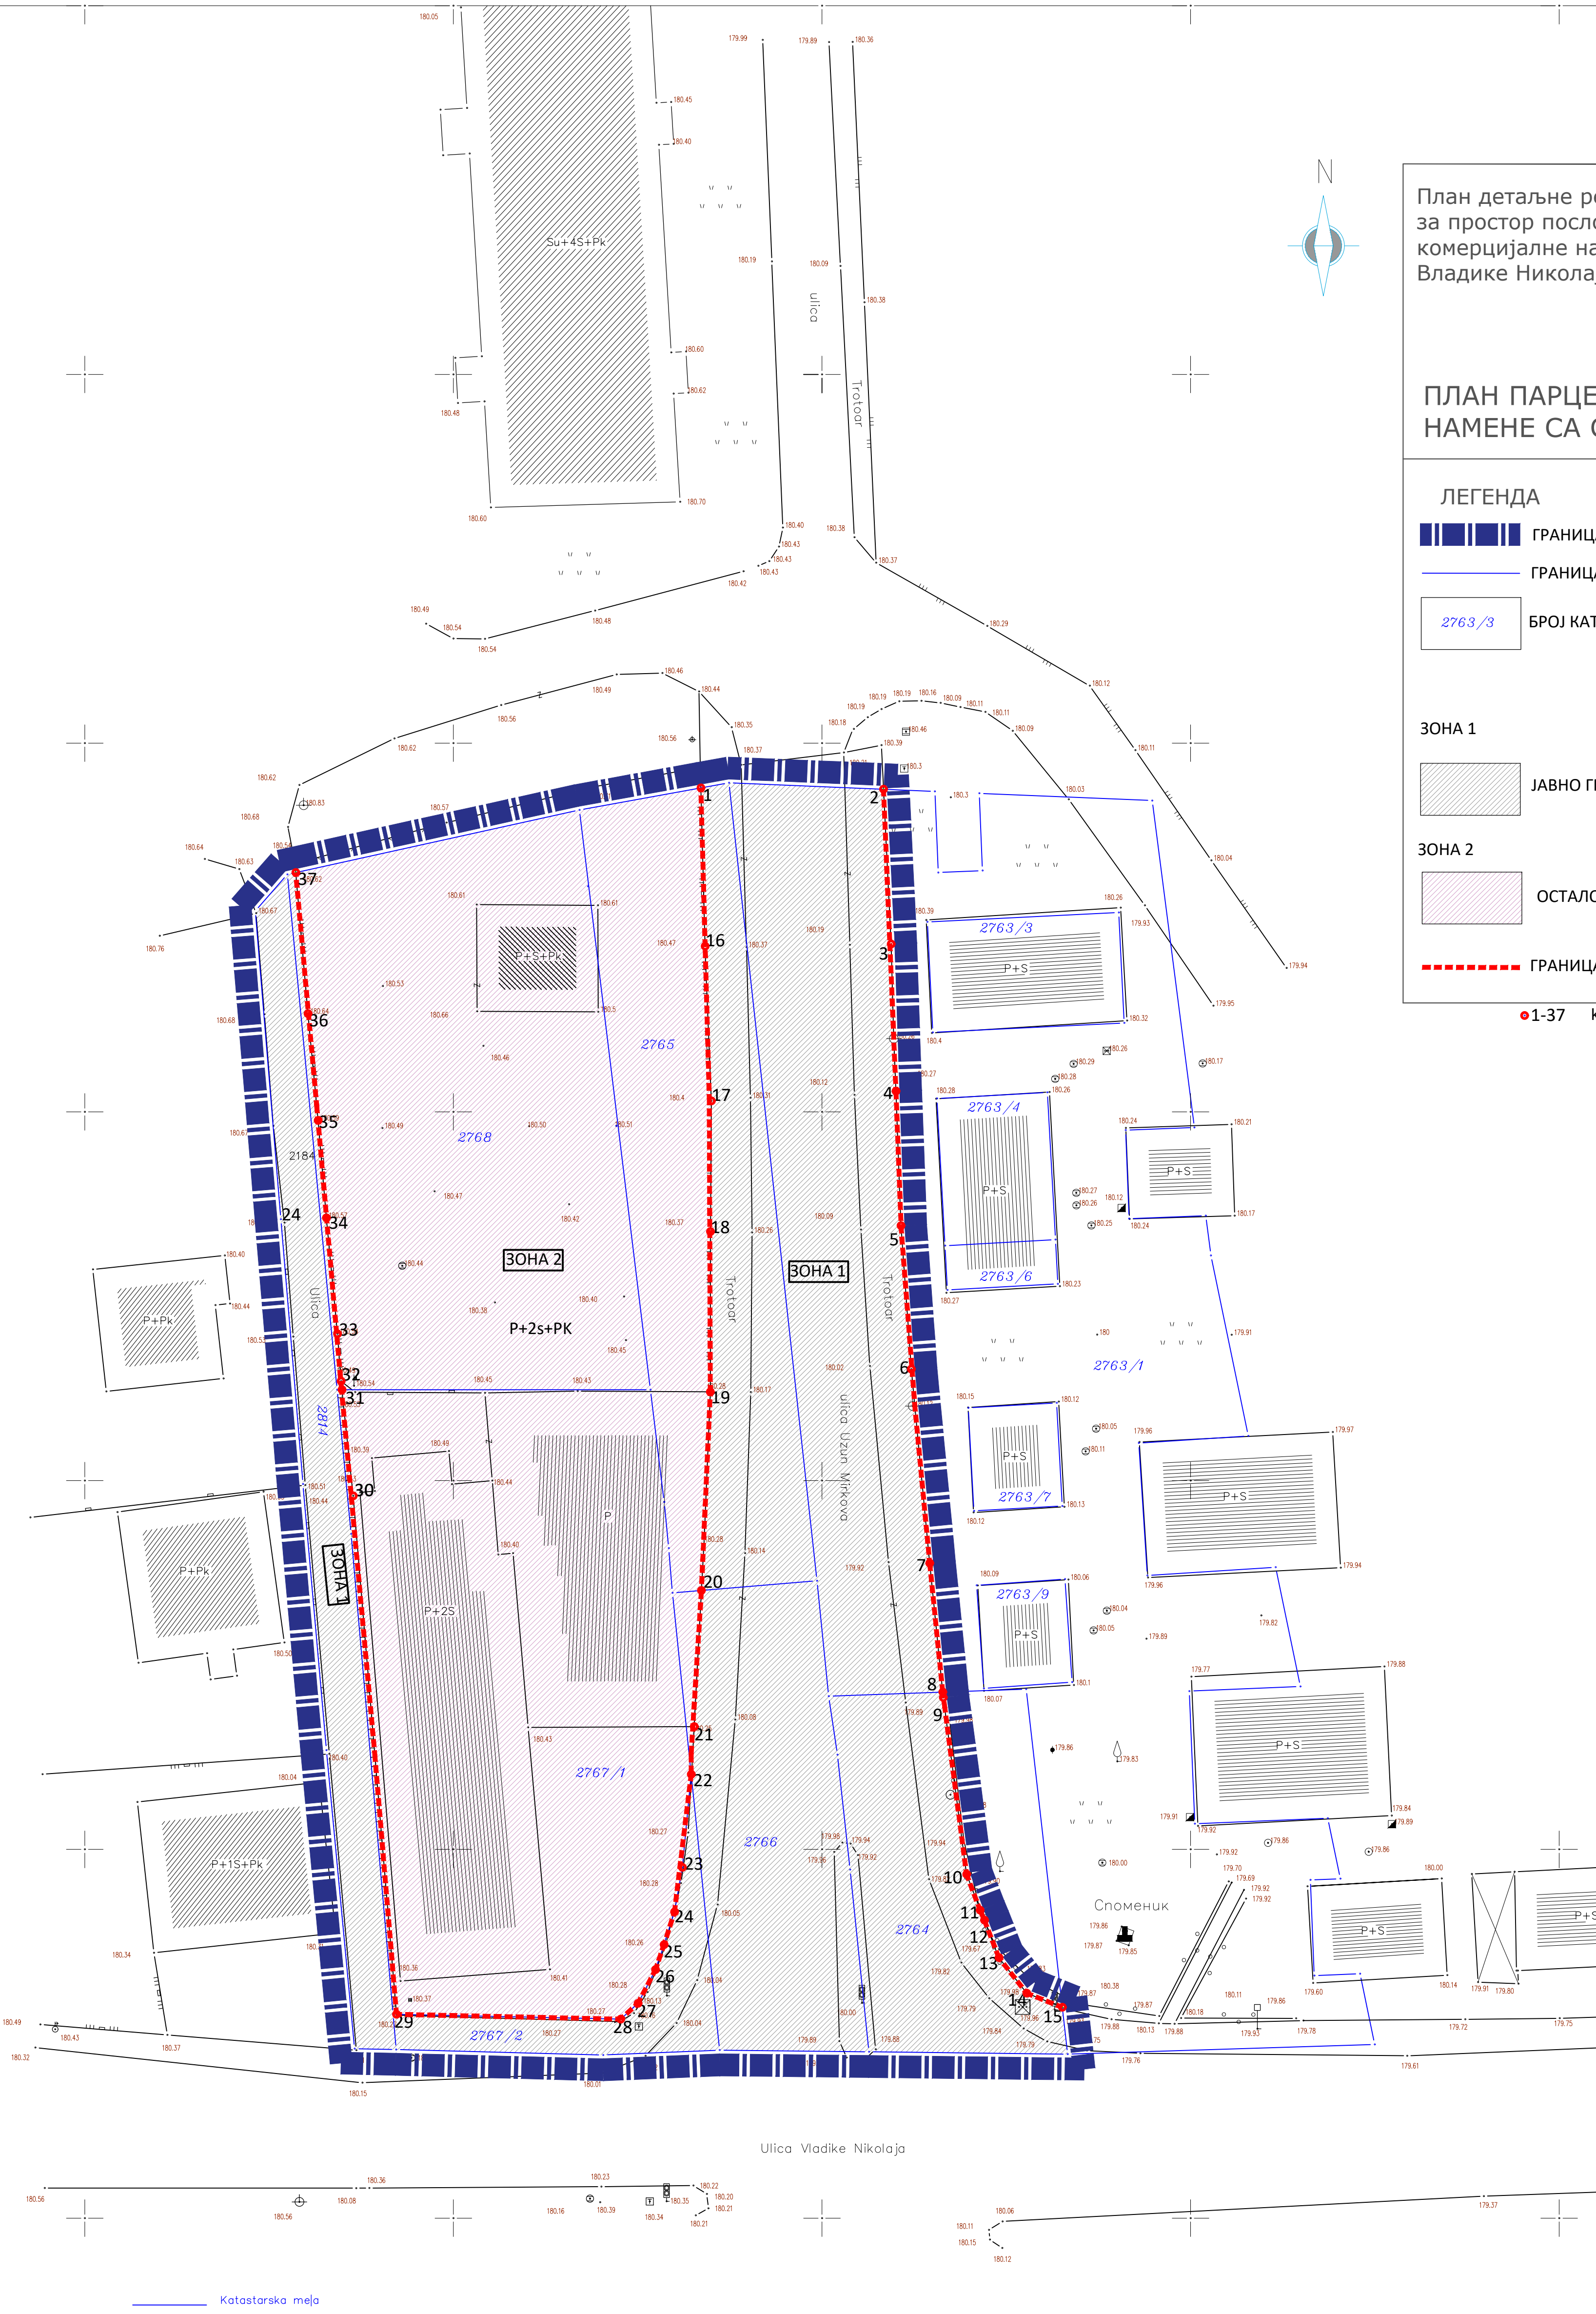

ИЗДАЈА

habitat R.B.	Проектант за планирање, пројектовање, изградњу и инжињеринг ул.Владике Николаја бр.23, 14000 Ваљево ; тел. 014 340-988
ВРСТА ПЛАНА ПДР ЗА ПРОСТОР ПОСЛОВНО КОМЕРЦИЈАЛНЕ НАМЕНЕ У УЛИЦИ ВЛАДИКЕ НИКОЛАЈА	ОДГОВОРНИ УРБАНИСТА Бранко Ристић, дип.инг.арх.
МЕСТО Ваљево, ул.Владике Николаја	ДИРЕКТОР: Бранко Ристић, дип.инг.арх.
НОСИЛАЦ ИЗРАДЕ ПЛАНА ГРАДСКА УПРАВА ГРАДА ВАЉЕВА	ЛИСТ ПЛАН ПАРЦЕЛА ЈАВНЕ НАМЕНЕ СА СМЕРНИЦАМА
РАЗМЕРА 1:250	ЛИСТ 5