

KATASTARSKO – TOPOGRAFSKI PLAN

Katastarskih parcela br. 2768, 2761/1, 2761/2, 2765, 2814, 2764, 2763/1, 2766

4  
903  
925  
K.o. Vagovo

900

875

850

825

800


775

4  
903  
762.50  
412  
366.50

Januar, 2019. godine

R = 1 : 250

Izradio: \*PREMER\* Vagovo

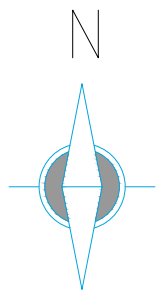

План детаљне регулације  
за простор пословно-  
комерцијалне намене у улици  
Владике Николаја

ПЛАН НАМЕНЕ ПОВРШИНА

ЛЕГЕНДА


- ГРАНИЦА ОБУХВАТА ПЛАНА
- ГРАНИЦА КАТАСТАРСКИХ ПАРЦЕЛА
- БРОЈ КАТАСТАРСКИХ ПАРЦЕЛА
- ГРАНИЦА ПОВРШИНА ЈАВНЕ НАМЕНЕ - РЕГУЛАЦИОНА ЛИНИЈА

ЈАВНО ГРАЂЕВИНСКО ЗЕМЉИШТЕ

- ПОСТОЈЕЋЕ ЈАВНО ГРАЂ.ЗЕМЉИШТЕ ЗА САБИРНУ САОБРАЋАЈНИЦУ, P = 546m2
- ПЛАНИРАНО ЈАВНО ГРАЂ.ЗЕМЉИШТЕ ЗА ДРЖ.ПУТ И САБ.САОБРАЋАЈНИЦУ, P = 89m2
- ЈАВНО ГРАЂ.ЗЕМЉИШТЕ КОЈЕ ТРЕБА ОДВОЈИТИ ЗА РЕГУЛАЦИЈУ САБИРНЕ САОБРАЋАЈНИЦЕ, P = 755m2
- ПОСТОЈЕЋЕ ЈАВНО ГРАЂ.ЗЕМЉИШТЕ ЗА ПРИСТУПНИ ПУТ, P = 219m2
- ПЛАНИРАНО ЈАВНО ГРАЂ.ЗЕМЉИШТЕ ЗА ПРИСТУПНИ ПУТ, P = 29m2

ОСТАЛО ГРАЂЕВИНСКО ЗЕМЉИШТЕ

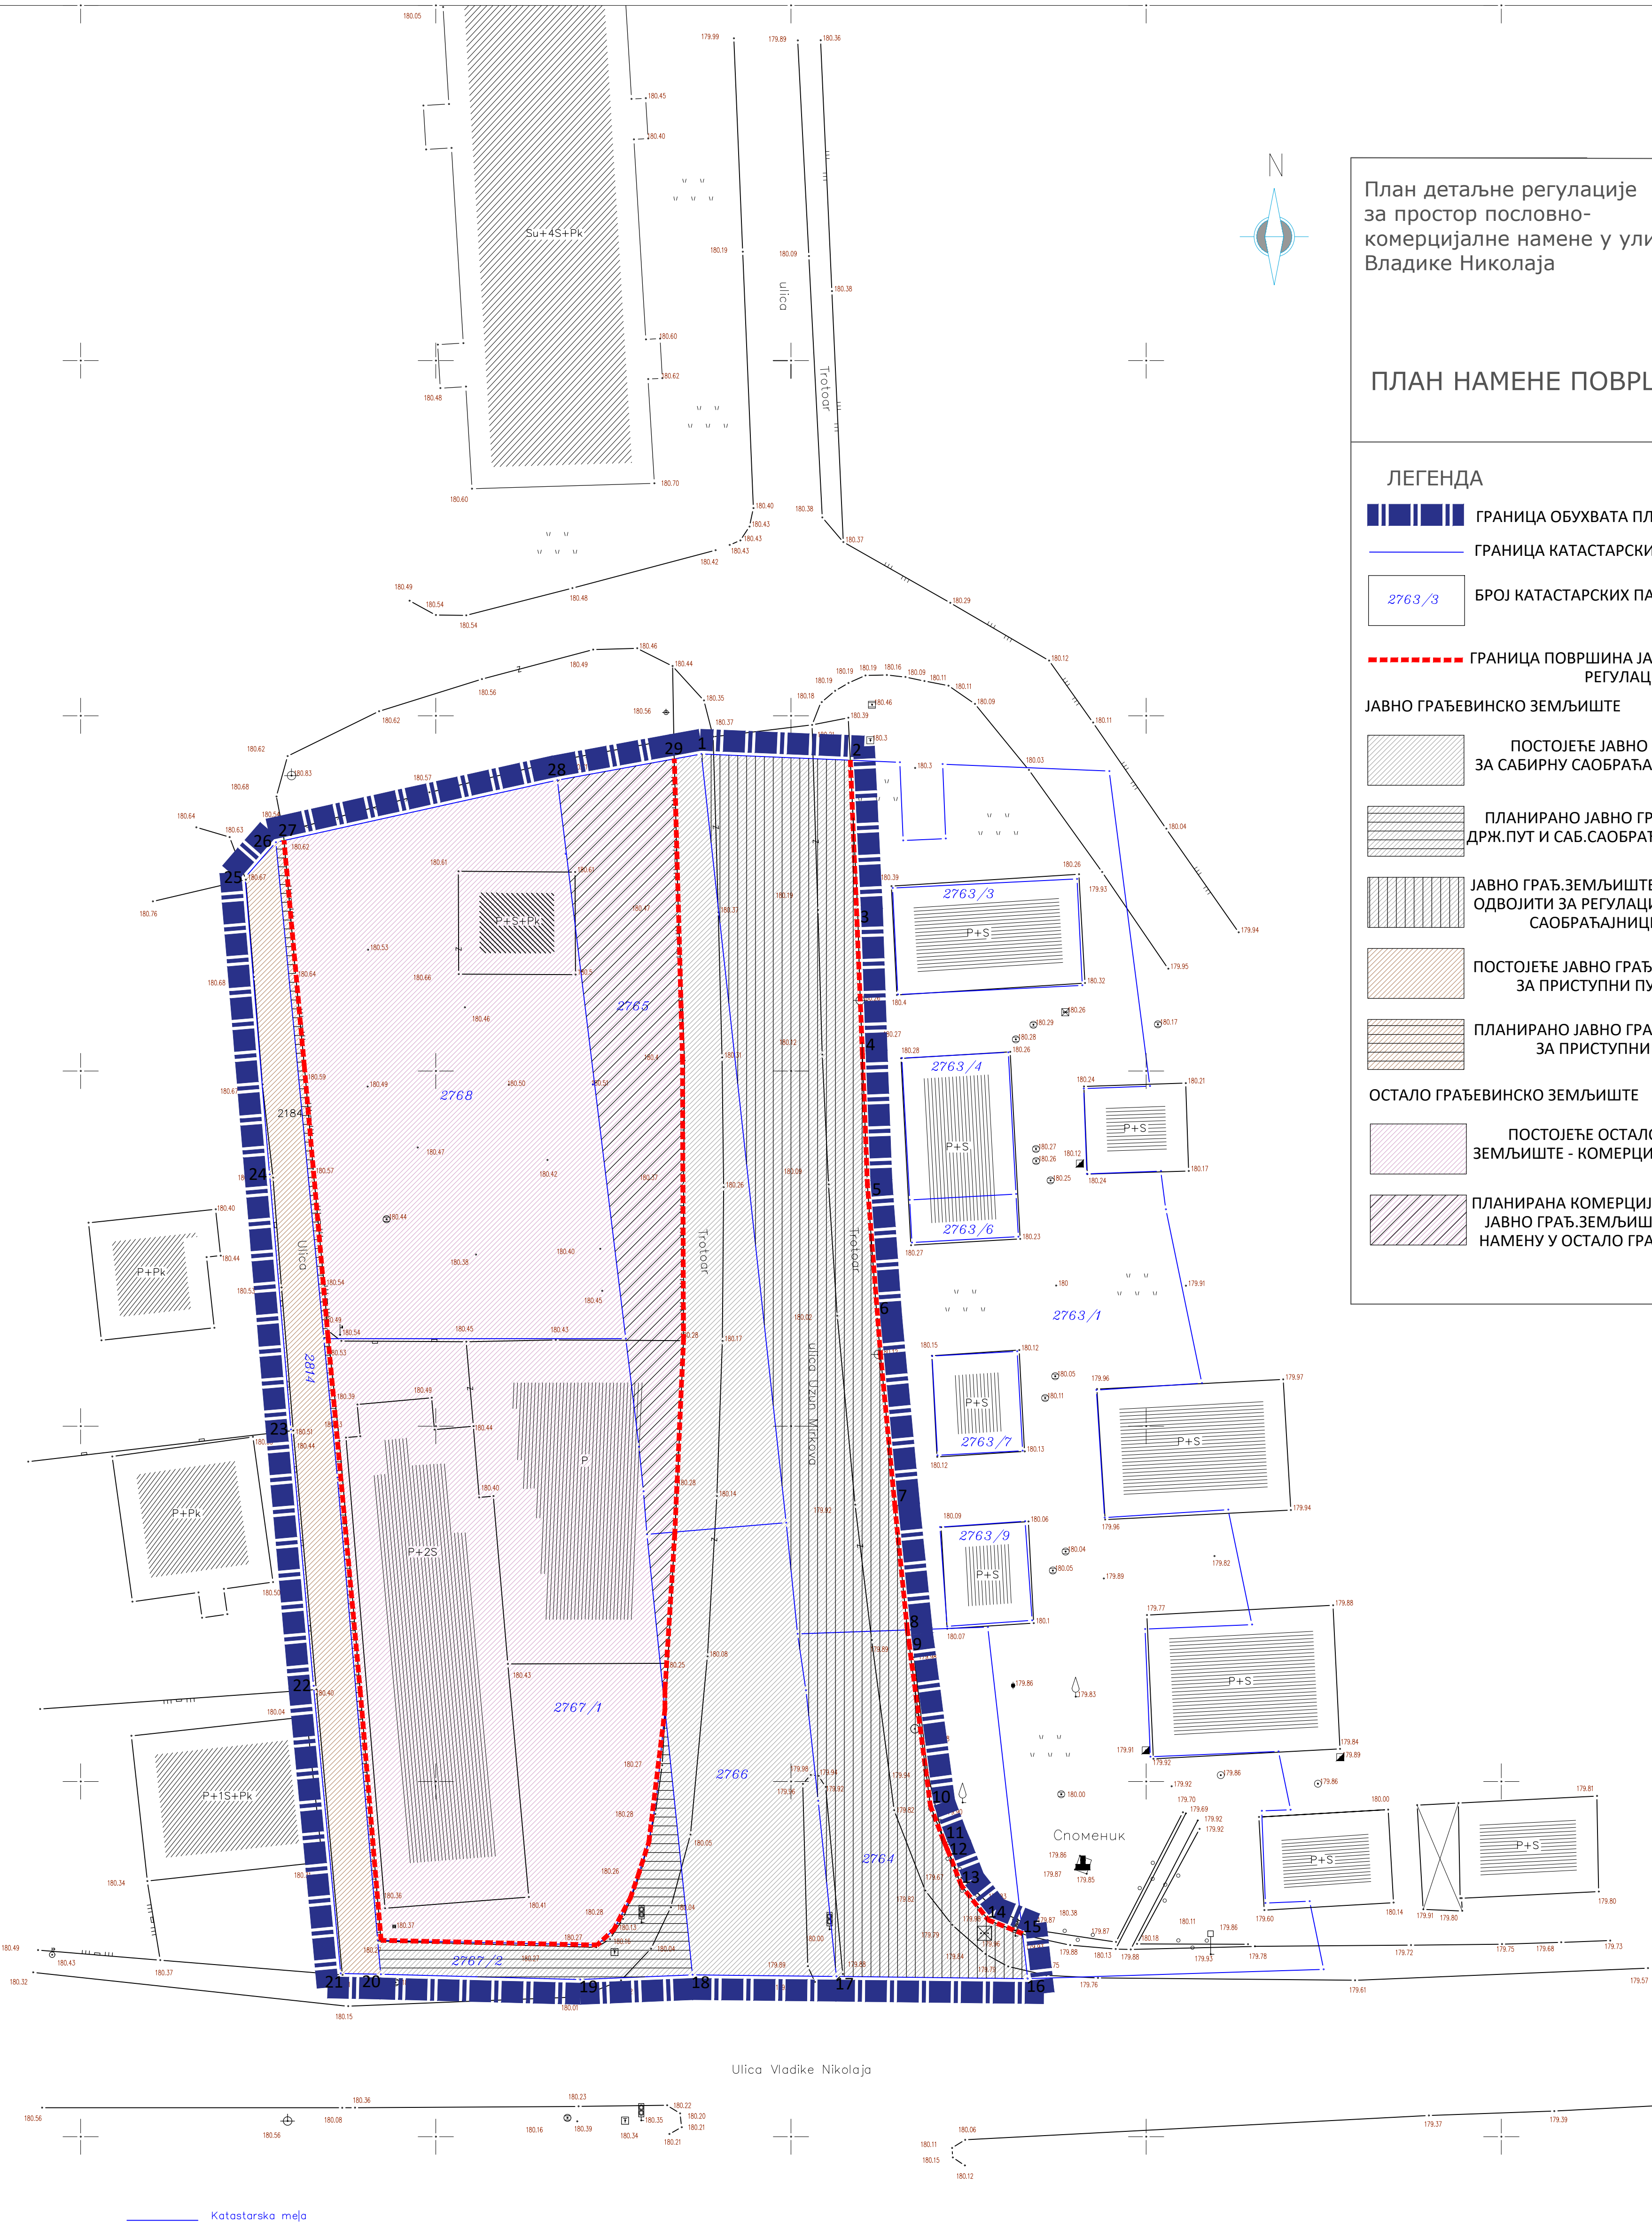

- ПОСТОЈЕЋЕ ОСТАЛО ГРАЂЕВИНСКО ЗЕМЉИШТЕ - КОМЕРЦИЈАЛНА НАМЕНА P = 1623m2
- ПЛАНИРАНА КОМЕРЦИЈАЛНА НАМЕНА ЈАВНО ГРАЂ.ЗЕМЉИШТЕ КОЈЕ МЕЊА НАМЕНУ У ОСТАЛО ГРАЂ. ЗЕМЉИШТЕ P = 308m2



Ulica Vladike Nikolaja

Katastarsko mejo

*[Signature]*

 Премајини за планирање, пројектовање, изградњу и експлоатацију ул. Војводе Мишића бр.22 ; 14000 Ваљево ; тел. 014 246-988	
ВРСТА ПЛАНА ПДР ЗА ПРОСТОР ПОСЛОВНО КОМЕРЦИЈАЛНЕ НАМЕНЕ У УЛИЦИ ВЛАДИКЕ НИКОЛАЈА	
МЕСТО Ваљево, ул.Владике Николаја	
НОСИЛАЦ ИЗРАДЕ ПЛАНА ГРАДСКА УПРАВА ГРАДА ВАЉЕВА	ОДГОВОРНИ УРБАНИСТА Бранко Ристовић, дип.инг.арх.
НАРУЧИЛАЦ ПЛАНА: "ЈУ - ТЕХНА" доо Ваљево	ДИРЕКТОР: Бранко Ристовић, дип.инг.арх.
ЛИСТ ПЛАН НАМЕНЕ ПОВРШИНА	РАЗМЕРА 1:250
ЛИСТ 4	