



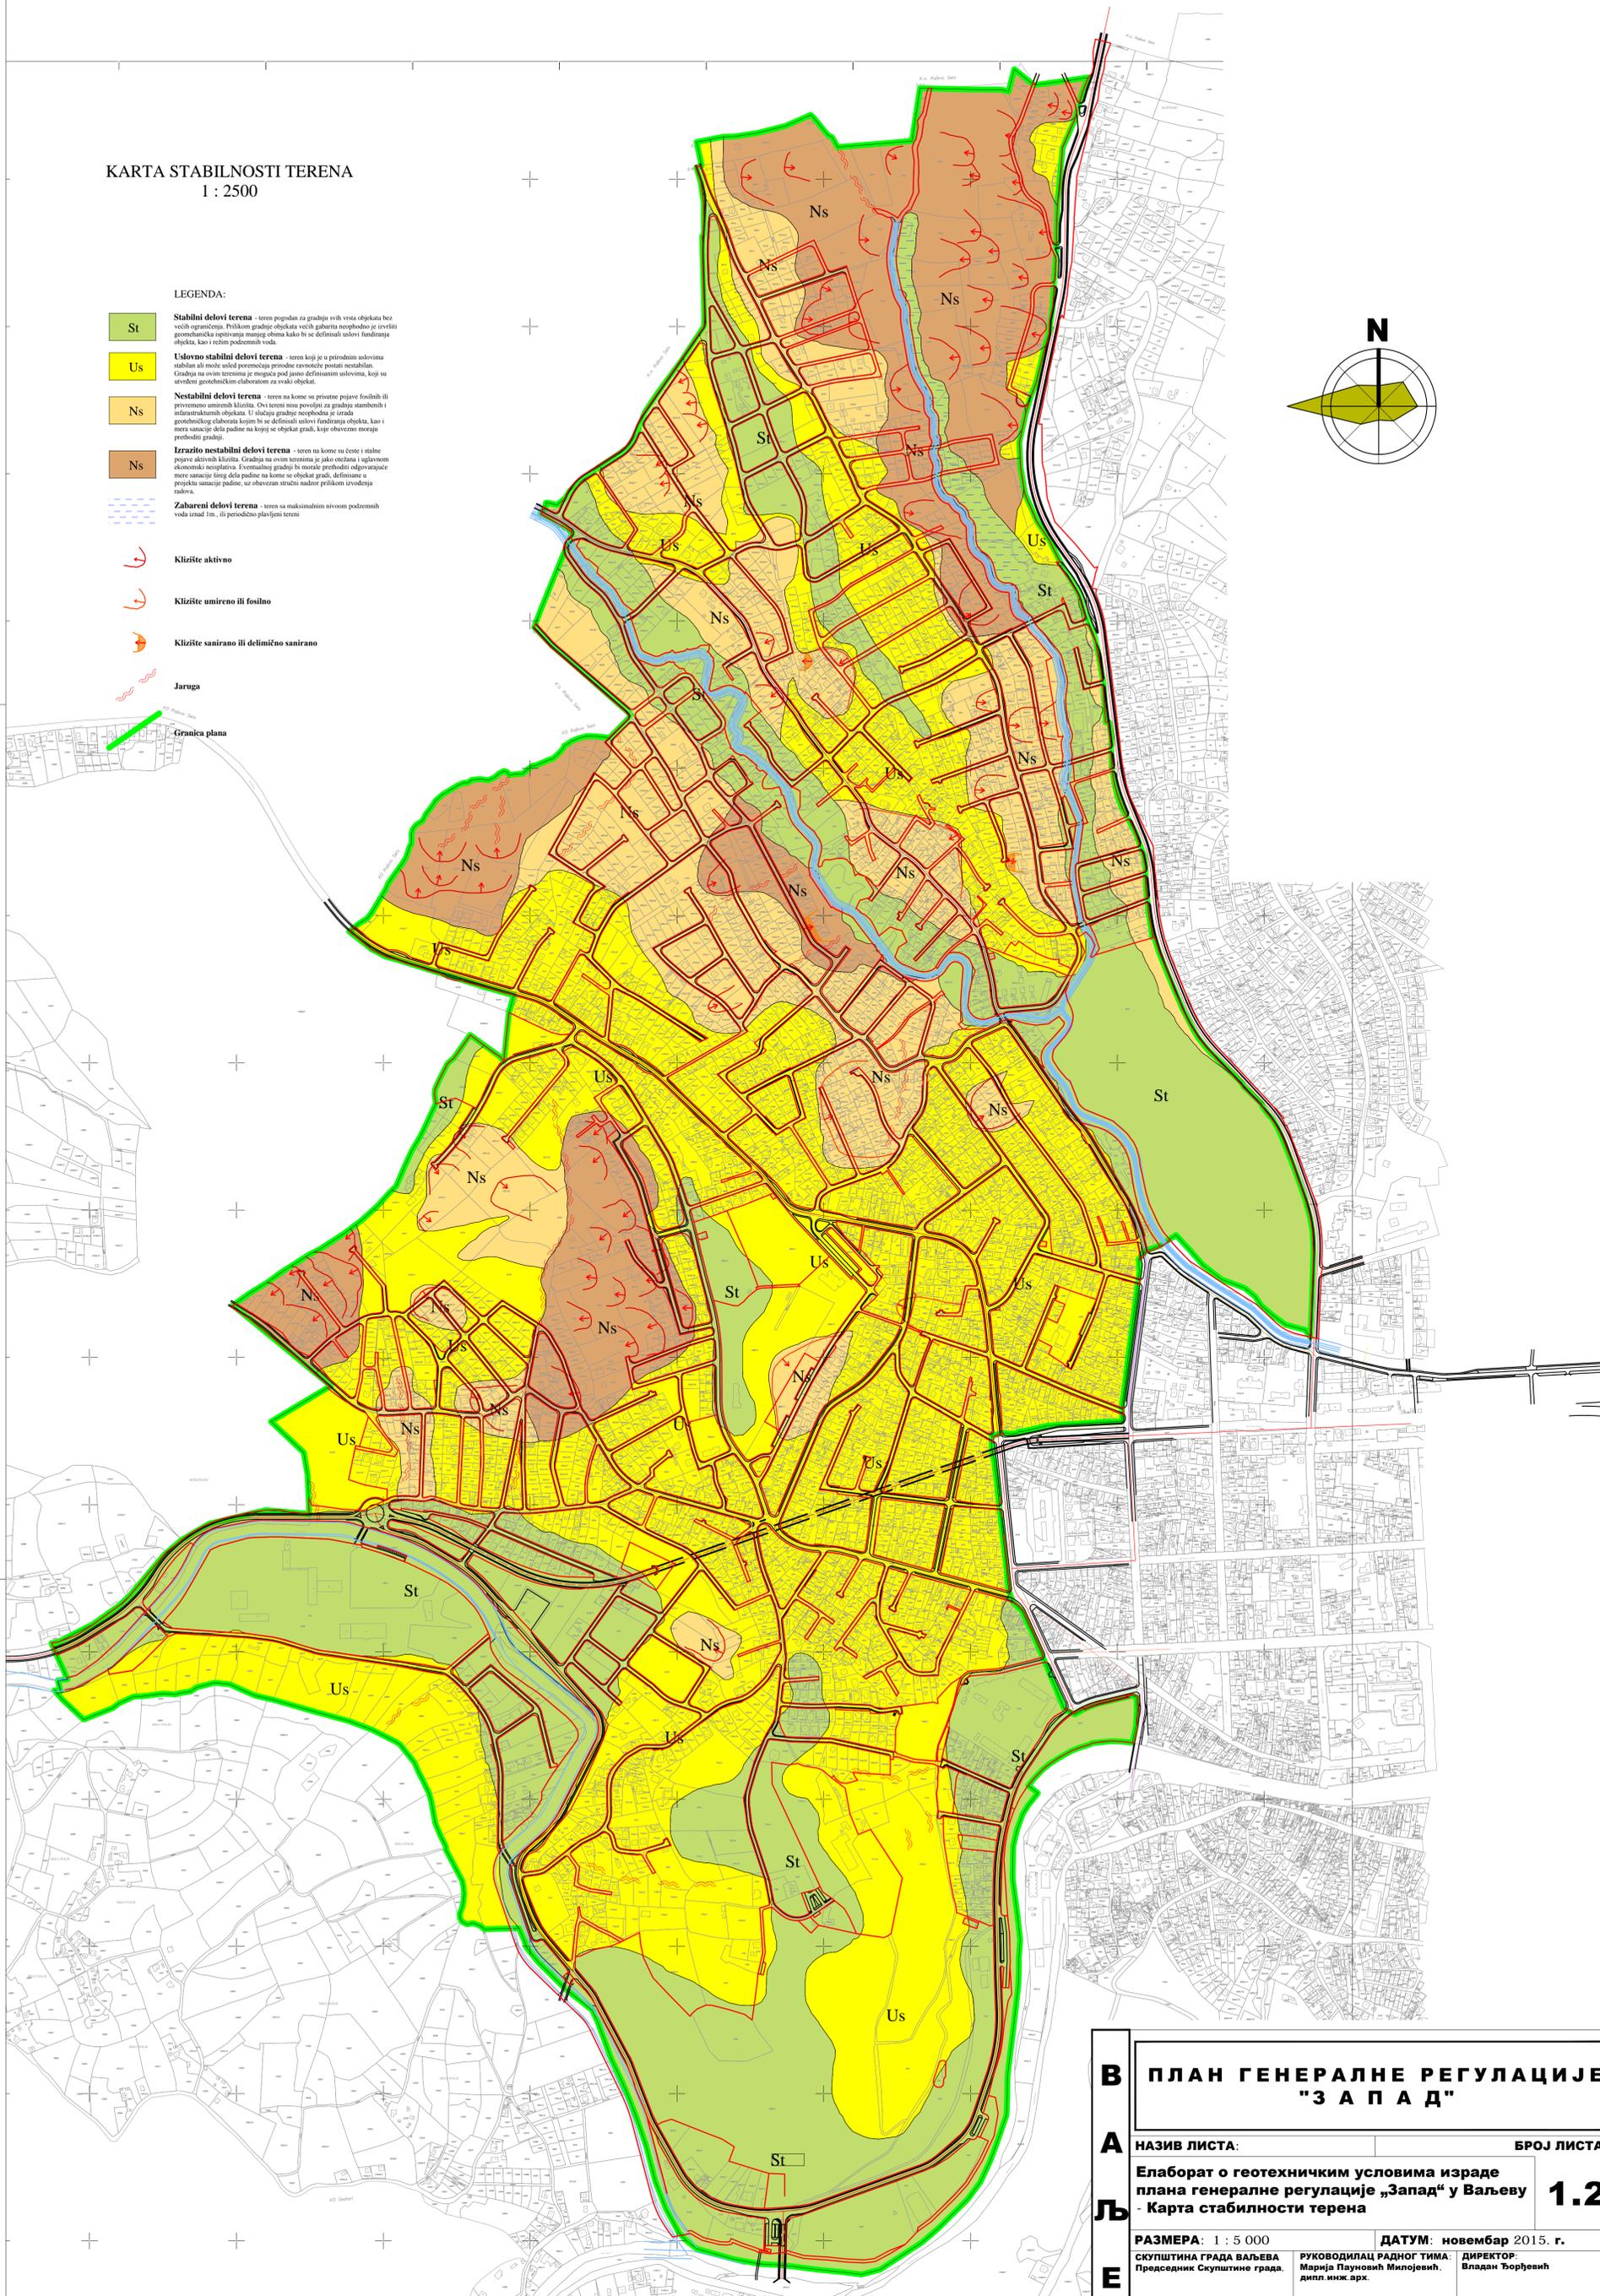

КАРТА СТАБИЛНОСТИ ТЕРЕНА
1 : 2500

LEGENDA:

- St**
Стабилни делови терена - терени погодни за градњу ових врста објеката без већих ограничења. Приликом градње објеката већих габарита неопходно је извршити геотехничка испитивања манег обима како би се дефинисали услови фундаментна објекта, као и услов подzemних вода.
- Us**
Условно стабилни делови терена - терени који је у природним условима стабилни али могу услед променаја теретне равнотеже постати нестабилни. Градња на овим теренима је могућа под јасно дефинисаним условима, који су издати геотехничким elaboratom за сваки објекат.
- Ns**
Нестабилни делови терена - терени на коме су присутне појаве фосилних или привремено умирених клизишта. Ови терени нису повољни за градњу стамбених и индустријских објеката. У случају градње неопходно је изради геотехничког elaborata којим би се дефинисали услови фундаментна објекта, као и мера санације дела подине на којој се објекат гради, које обавезно морају претходити градњи.
- Ns**
Изражено нестабилни делови терена - терени на коме су честе и сталне појаве активних клизишта. Градња на овим теренима је јасно оцедена и углавном економски неоправдана. Еventално градњу би морале претходити одговарајуће мере санације струг подине на коме се објекат гради, дефинисане у пројекту санације подине, уз обавезан стручни надзор приликом извођења радних.
- Забарени делови терена** - терени са максималним нивоом подземних вода изнад 1м, ил периодично плавојни терени
- Клизиште активно**
- Клизиште умирено или фосилно**
- Клизиште санирано или делимично санирано**
- Јаруга**
- Граница плана**

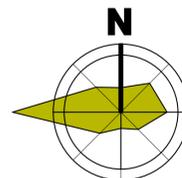

7 409 100 250 500 750 1000 250 500 750

В ПЛАН ГЕНЕРАЛНЕ РЕГУЛАЦИЈЕ "ЗАПАД"

А НАЗИВ ЛИСТА: Елаборат о геотехничким условима израде плана генералне регулације „Запад“ у Ваљеву - Карта стабилности терена **БРОЈ ЛИСТА:** **1.2**

РАЗМЕРА: 1 : 5 000 **ДАТУМ:** новембар 2015. г.
СКУПШТИНА ГРАДА ВАЉЕВА **РУКОВОДИЛАЦ РАДНОГ ТИМА:** **ДИРЕКТОР:**
Председник Скупштине града. **Марија Пауновић Милојевић,** **Владан Ђорђевић**
дипл. инж. арх.

НАРУЧИЛАЦ: ЈП "Дирекција за урбанизам, грађевинско земљиште, путеве и изградњу Ваљева"

ОБРАТНИВАЧ: "ИНФОПЛАН" Д.О.О. АРАНЂЕЛОВАЦ

