




ГРАД ВАЉЕВО

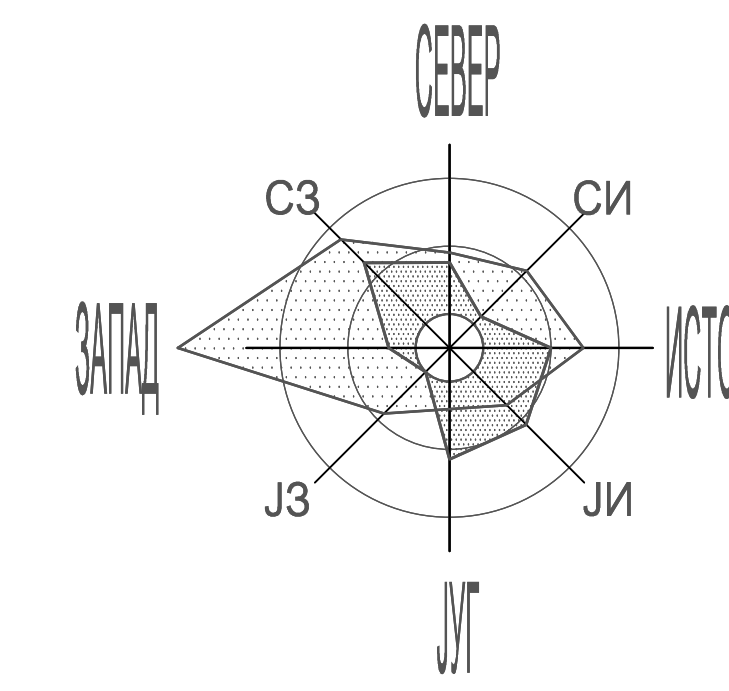

ЛЕГЕНДА:


--- ГРАНИЦА ОБУХВАТА ПЛАНА ГЕНЕРАЛНЕ РЕГУЛАЦИЈЕ=ГРАЂЕВИНСКО ЗЕМЉИШТЕ

ТЕЛЕКОМУНИКАЦИОНА ИНФРАСТРУКТУРА

- ОПТИЧКИ КАБЛ ПОСТОЈЕЋИ
- ОПТИЧКИ КАБЛ ПЛАНИРАНИ
- ПОСТОЈЕЋИ ТК КАБЛ
- ПЛАНИРАНИ ТК КАБЛ
- ПОСТОЈЕЋИ КОАКСИЈАЛНИ КАБЛ
- ▲ ПЛАНИРАНА ЛОКАЦИЈА МСАН-а
- ПОСТОЈЕЋИ КОАКСИЈАЛНИ КАБЛ
- ПОСТОЈЕЋИ СПОЉНИ ИЗВОД
- ▲ ПОСТОЈЕЋИ УНУТРАШЊИ ИЗВОД

ХИДРОТЕХНИЧКА ИНФРАСТРУКТУРА

- ВОДОВОДНА МРЕЖА ПОСТОЈЕЋА
- ВОДОВОДНА МРЕЖА НОВО
- ФЕКАЛНА КАНАЛИЗАЦИЈА ПОСТОЈЕЋА
- ФЕКАЛНА КАНАЛИЗАЦИЈА НОВО
- АТМОСФЕРСКА КАНАЛИЗАЦИЈА НОВО
- ВОДОТОКОВИ

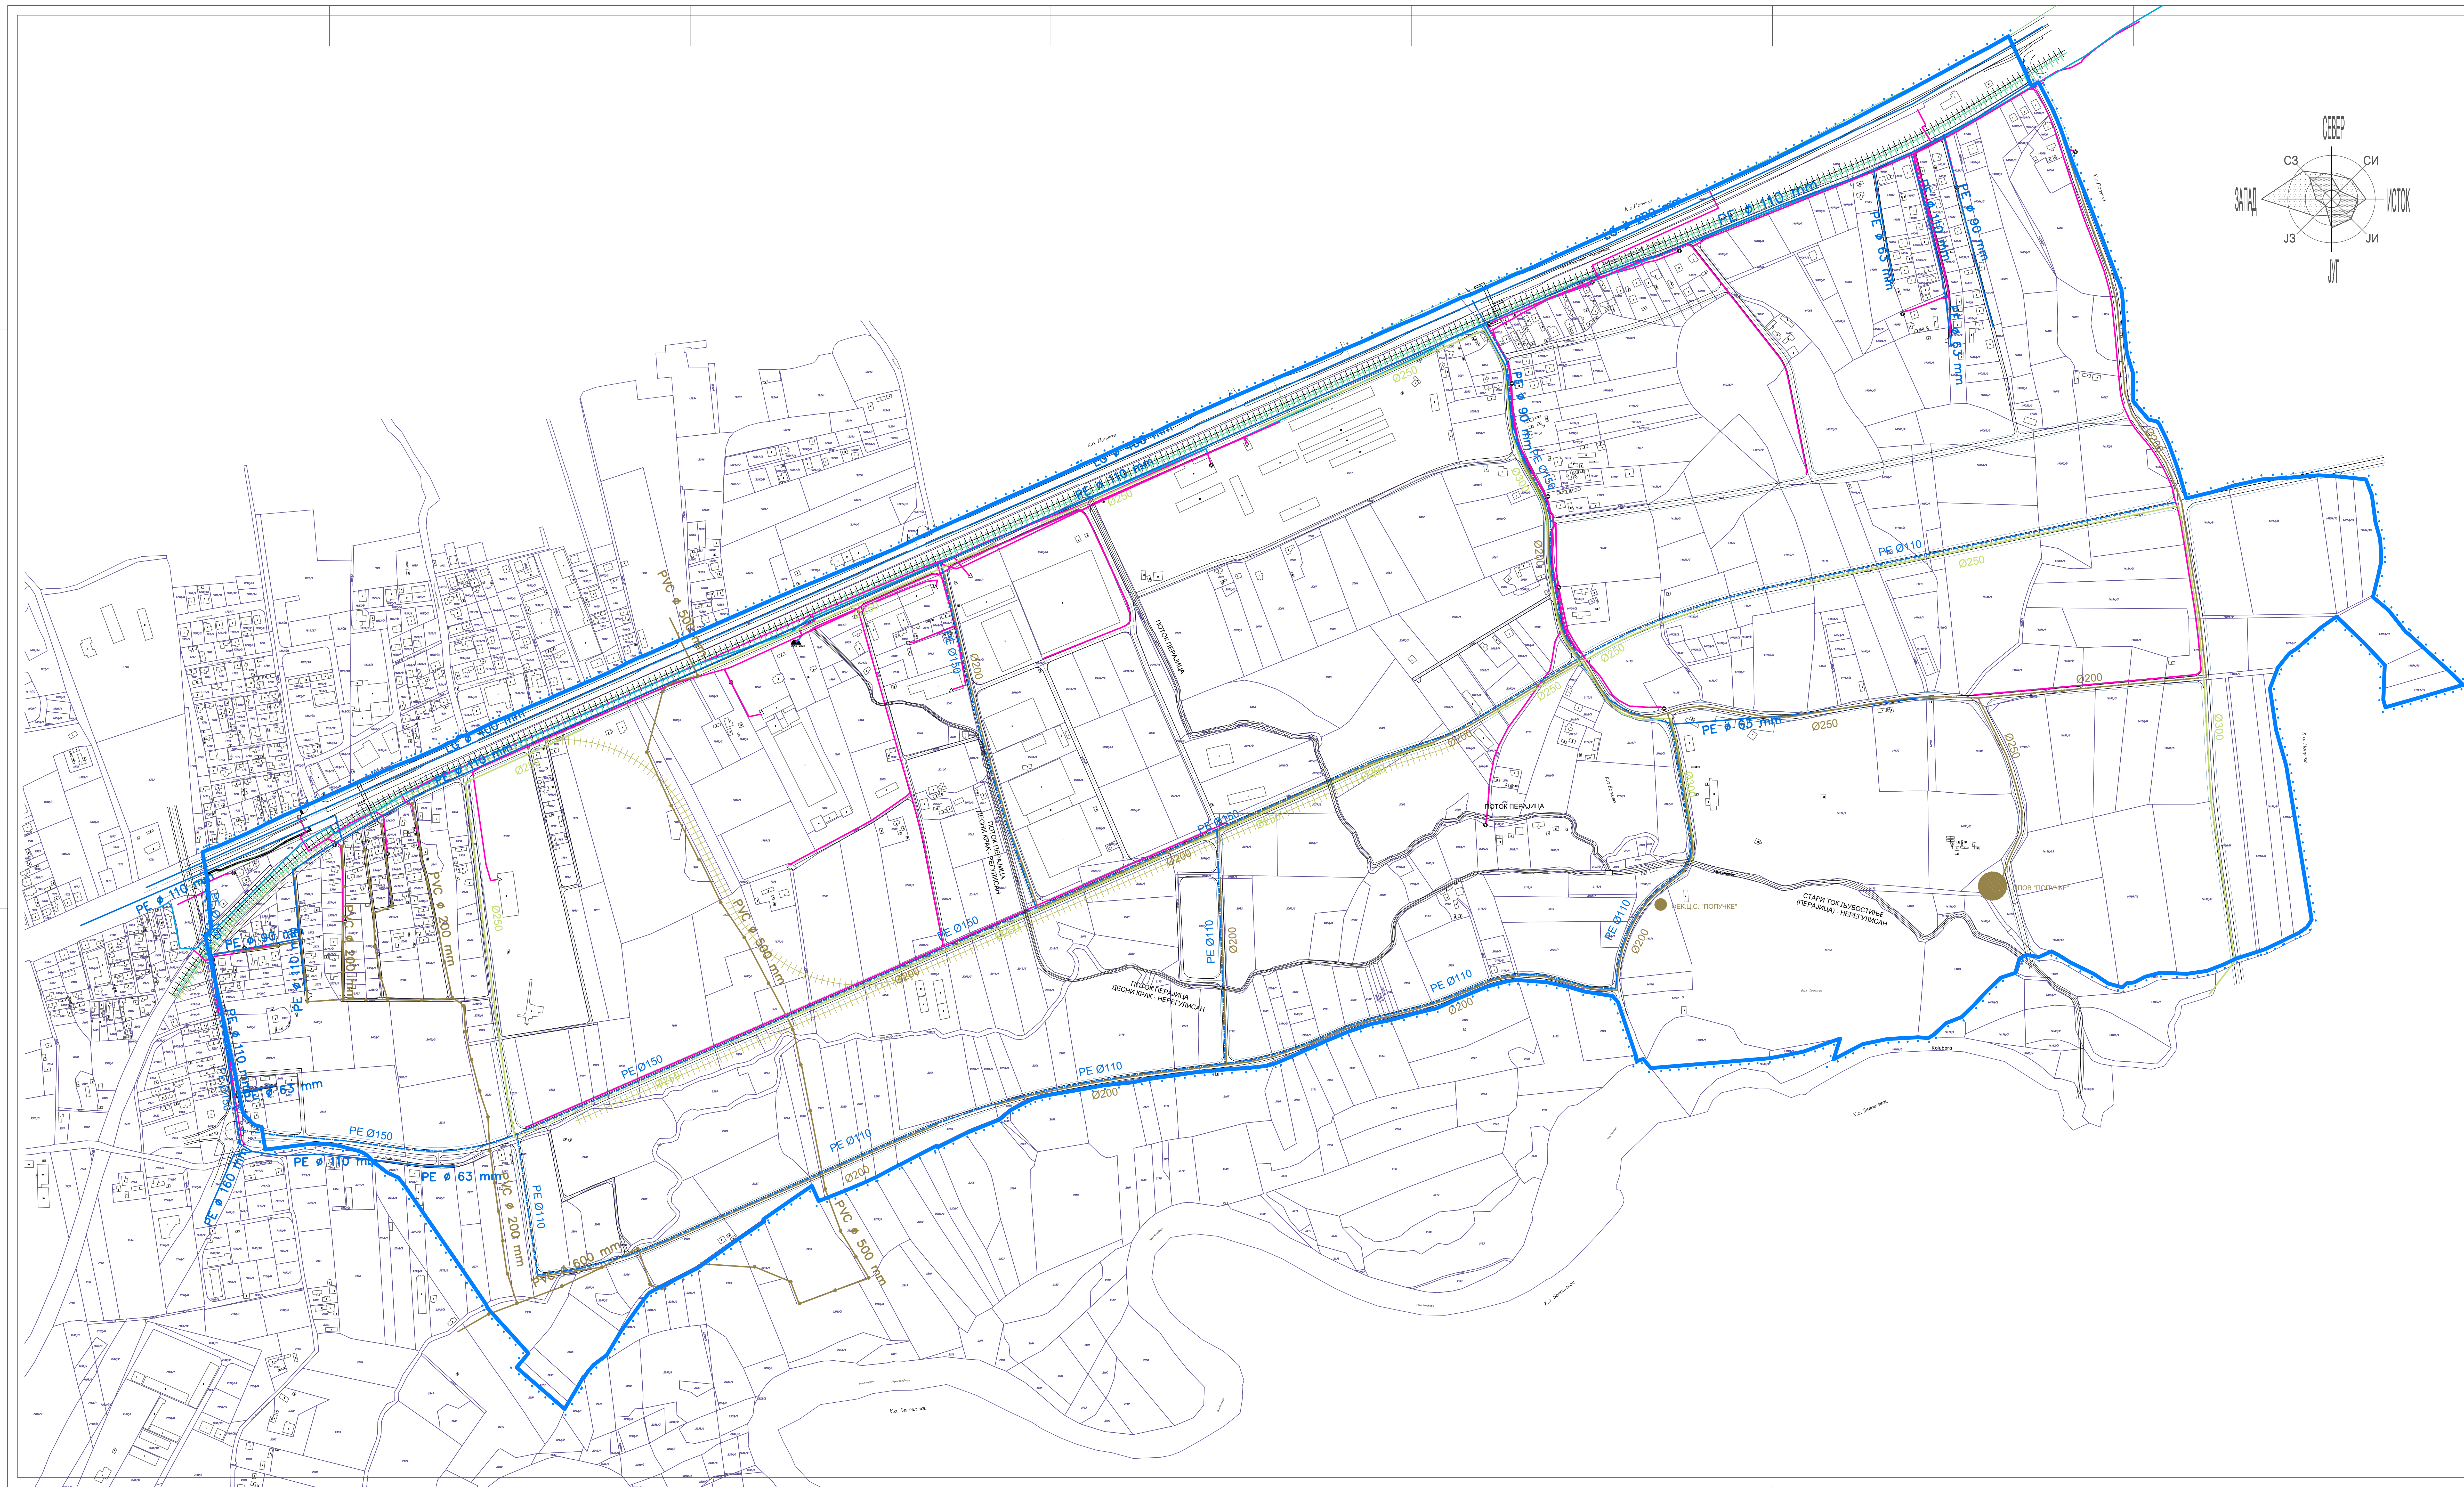

ЈП "ДИРЕКЦИЈА ЗА УРБАНИЗАМ, ГРАЂЕВИНСКО ЗЕМЉИШТЕ, ПУТЕВЕ И ИЗГРАДЊУ ВАЉЕВА"

НАЦРТ ПЛАНА ГЕНЕРАЛНЕ РЕГУЛАЦИЈЕ "ПРИВРЕДНА ЗОНА"

ГЕНЕРАЛНО РЕШЕЊЕ ЗА ХИДРОТЕХНИЧКУ И ТЕЛЕКОМУНИКАЦИОНУ ИНФРАСТРУКТУРУ

ОДГОВОРНИ УРБАНИСТА	Василиска Чорковић, дип.инж.арх.		
ПОМОЋНИ ДИРЕКТОР ЗА УРБАНИЗАМ И ПРОЈЕКТОВАЊЕ	Василиска Петровић, дип.инж.арх.		
ДИРЕКТОР	Мир Драган Јеремић, дип.инж.арх.		
датум: јун 2015	РАЗМЕРА:	1:2500	БР. ЛИСТА: 7.1.