
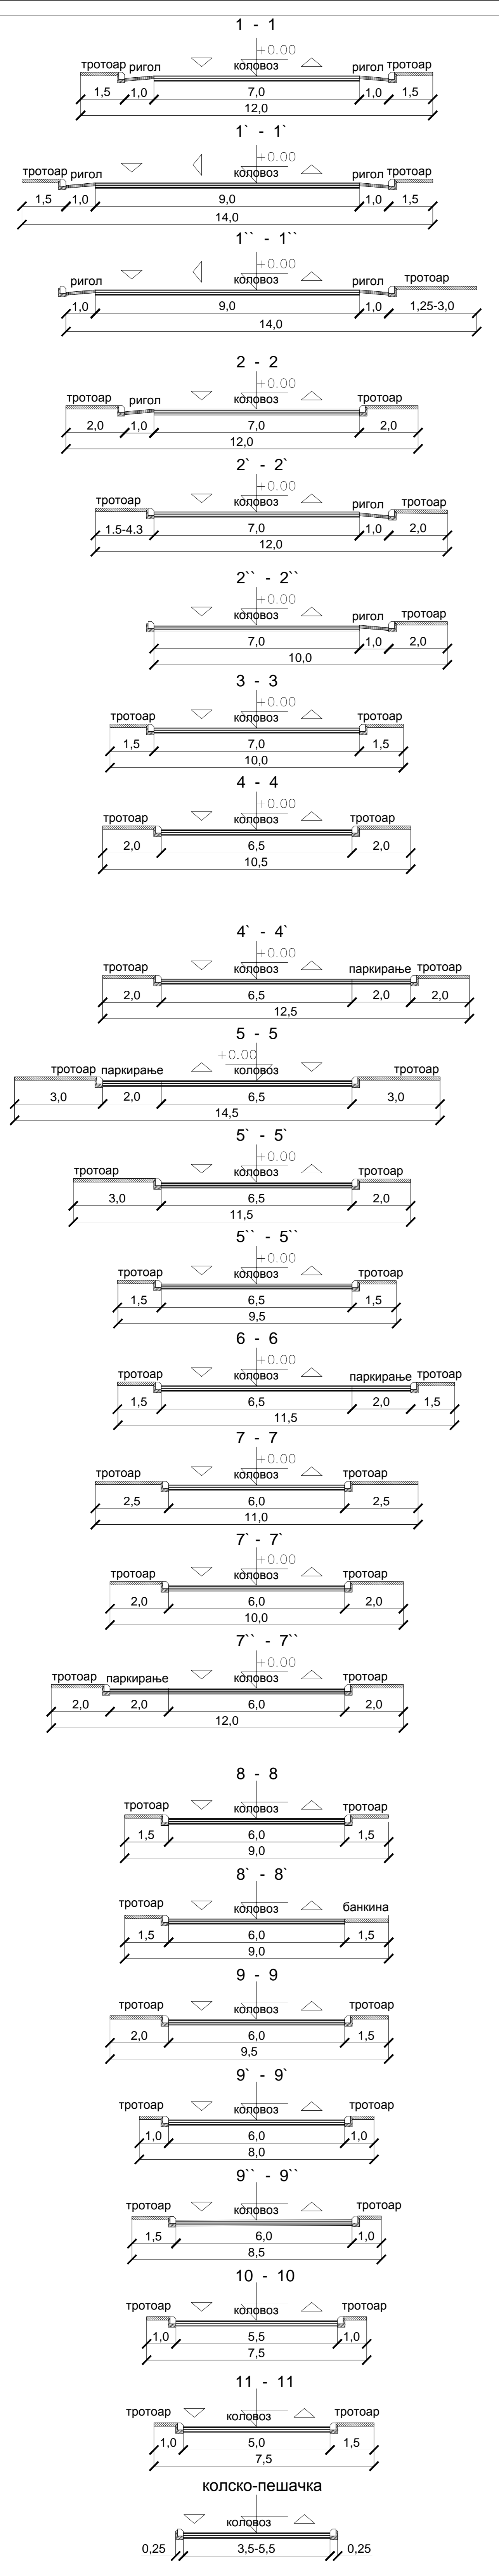


10

- ЛЕГЕНДА**
- граница плана
 - граница катастарске општине
 - регулациона линија
 - грађевинске линије
 - планирана грађевинска линија
 - постојећа грађевинска линија
 - грађевинска линија на регулационој линији
 - градске саобраћајнице I ранга
 - на траси државног пута
 - на планираној траси (кроз тунел)
 - градска саобраћајница II ранга
 - градска саобраћајница III ранга - сабирна
 - градска саобраћајница IV ранга - остале
 - остале саобраћајне површине-приступни путеви
 - пешачке стазе и пролази
 - река - регулисано корито (планирано)
 - зона забрањене градње
 - заштитни појас далековаода и ТС
- С.О.** аутобуско стајалиште
Б.С. станица за снабдевање горивом (бензинска станица)
Г.С. точионица ауто-гаса
- ПОВРШИНЕ ЈАВНЕ НАМЕНЕ**
ЈАВНЕ СЛУЖБЕ И ФУНКЦИЈЕ
- | | |
|----|----|
| 1 | 2 |
| 3 | 4 |
| 5 | 6 |
| 7 | 8 |
| 9 | 10 |
| 11 | 12 |
- 1 Основна школа - 1. стари објект;
2 Вртић; 2. нови објект
3 ЈП "Дирекција Ваљево
4 Казнено поправни завод
5 РТВ комуникације
6 Здравствена амбуланта
7 Посебне намене
8 Социјално становање
- КОМУНАЛНЕ ПОВРШИНЕ И ОБЈЕКТИ**
- | |
|---|
| 1 |
| 2 |
| 3 |
| 4 |
| 5 |
| 6 |
| 7 |
- 1 Гробље
2 Фабрика воде - ЈКП Водовод - "Прерада воде за пиће"
3 РЈ ЈКП Водовод
4 ТС 110/35kV Ваљево 2
5 Базна станица - Телеком
6 ТС
7 Мерио регулациони блок
- ЗЕЛЕНИЛО, СПОРТ И РЕКРЕАЦИЈА**
- Спарт и рекреација
 - Зеленило - уређено (парк)
 - Зеленило са рекреацијом (парк "Пећина")
 - Зона изградње у парку "Пећина" и "парку на Јадру"
 - Зеленило уз водоток
 - Зеленило уз саобраћајнице (сквер, путно зеленило)

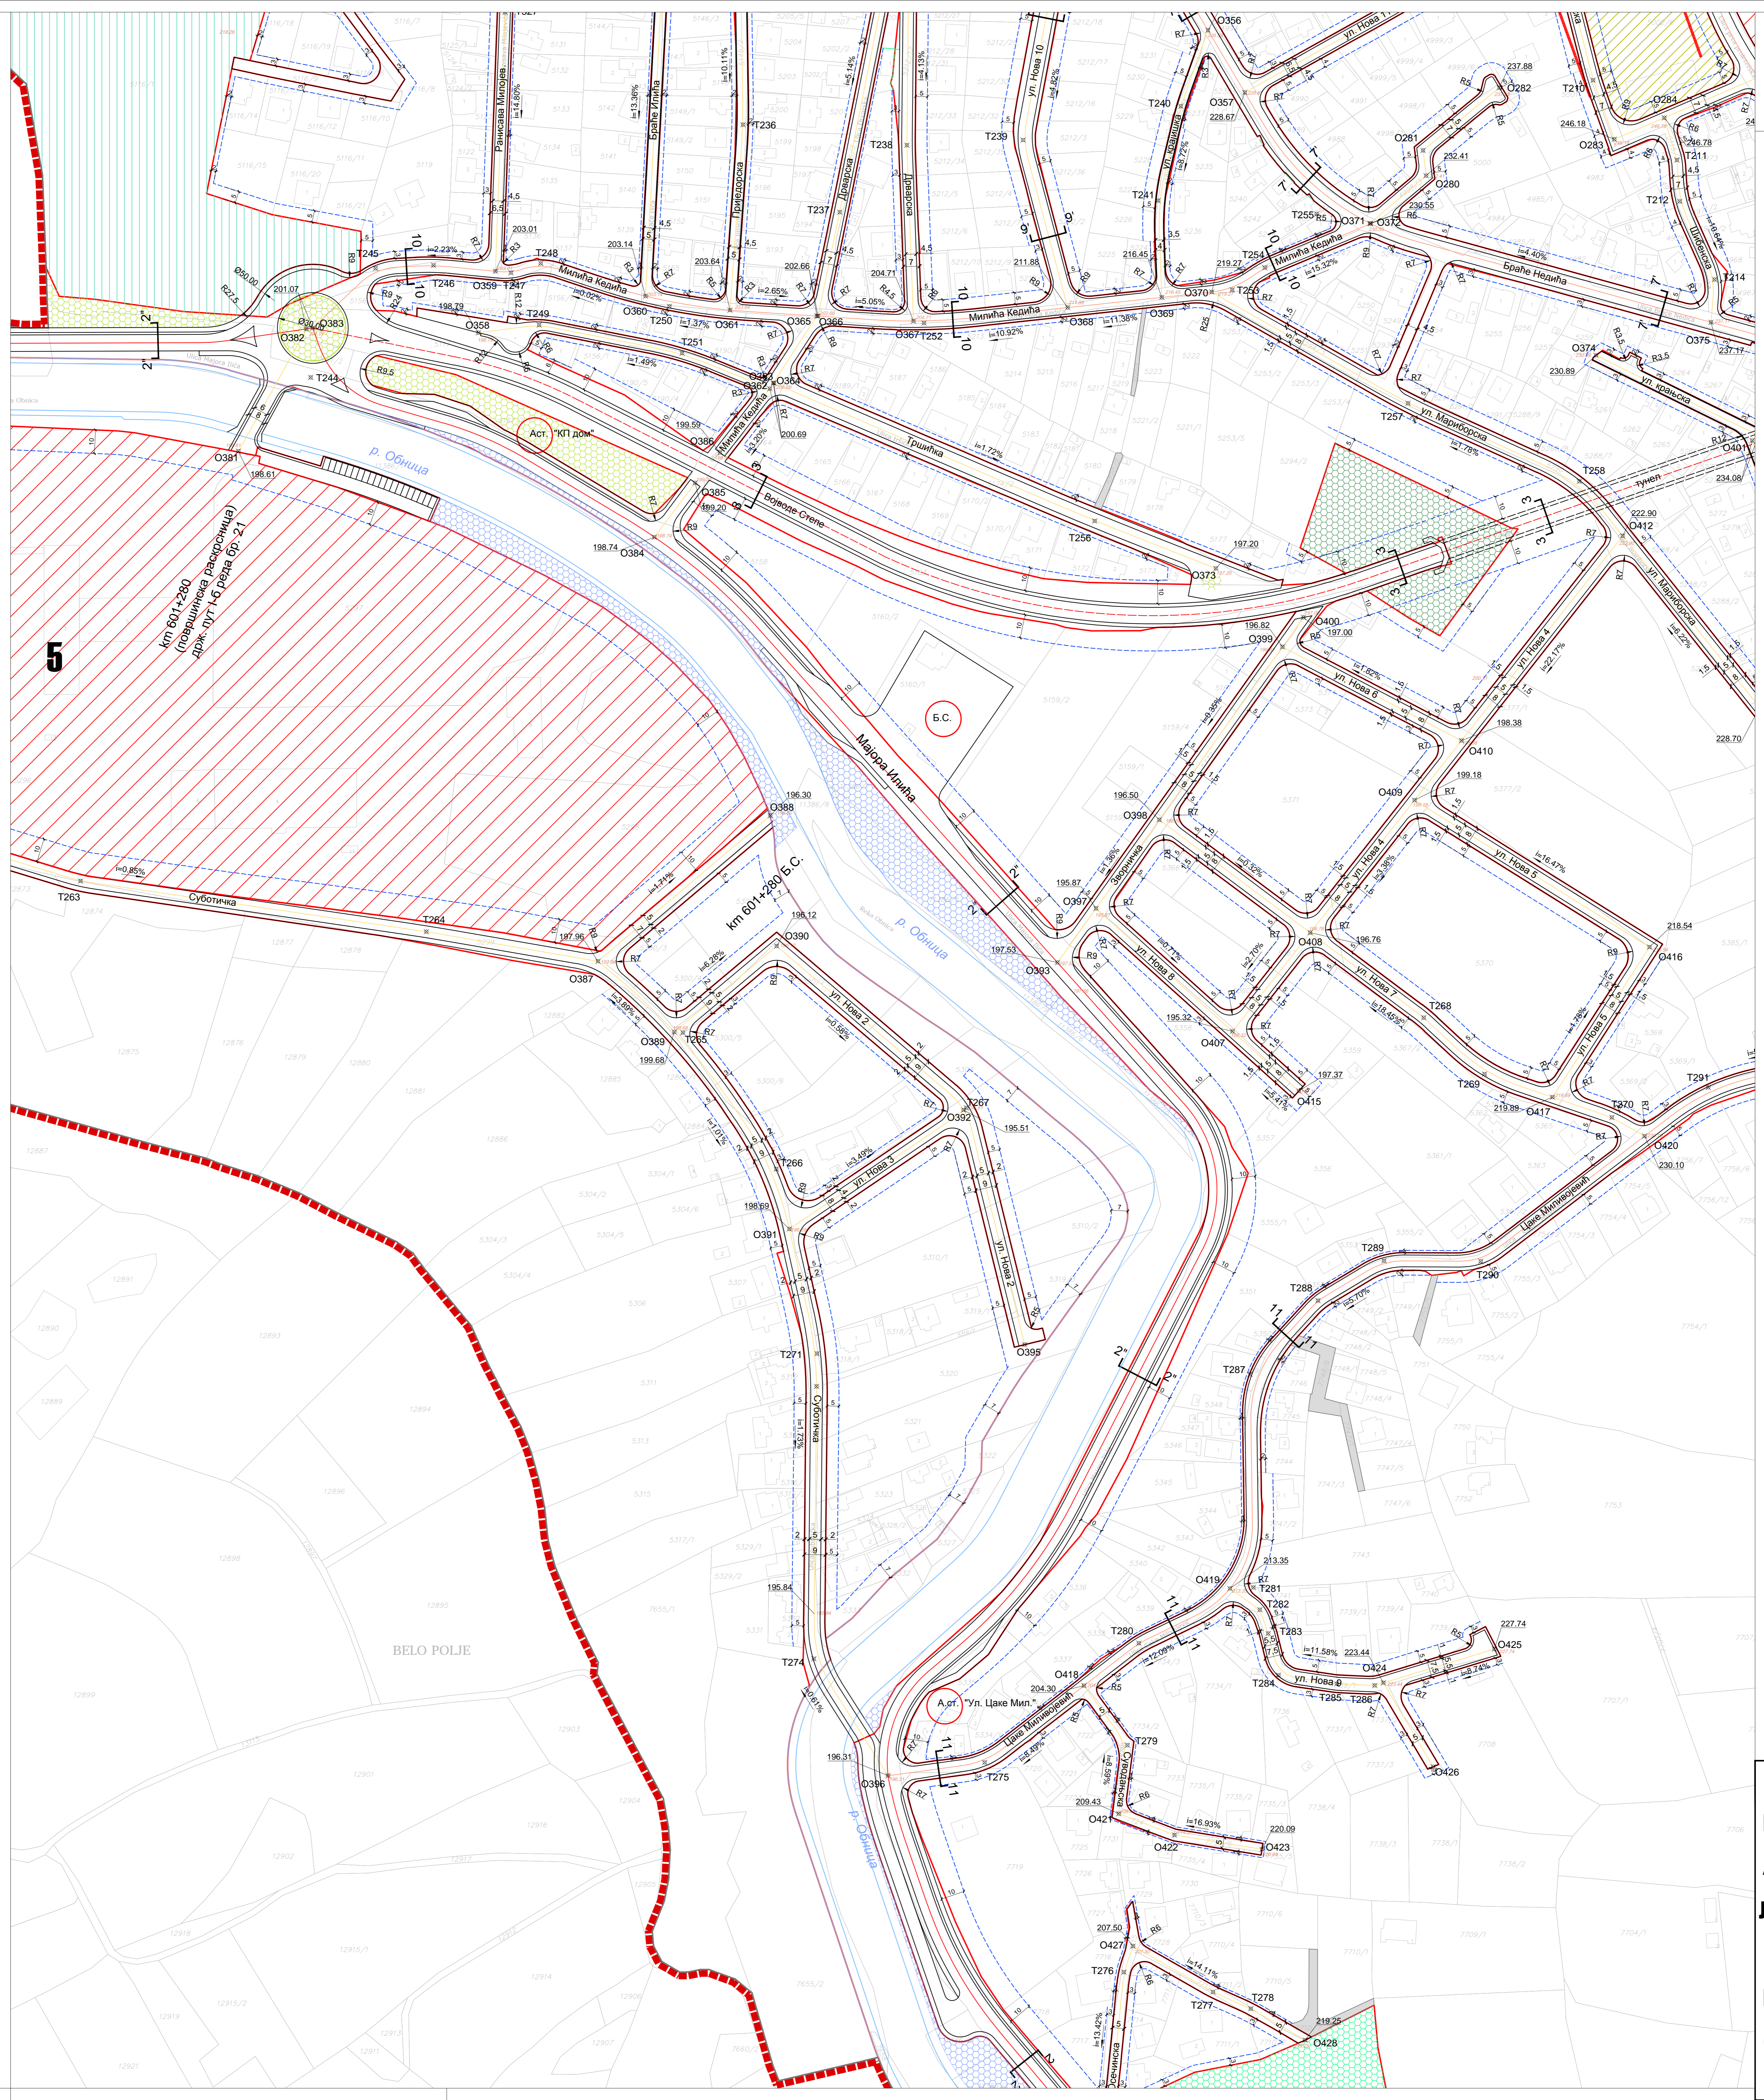

ПЛАН ГЕНЕРАЛНЕ РЕГУЛАЦИЈЕ "ЗАПАД"

НАЗИВ ЛИСТА: _____ БРОЈ ЛИСТА: _____

САОБРАЋАЈНО РЕШЕЊЕ СА НИВЕЛАЦИЈОМ И РЕГУЛАЦИЈОМ 3.2.10

РАЗМЕРА: 1 : 1 000 ДАТУМ: новембар 2015. г.

СКУПШТИНА ГРАДА ВАЉЕВА РУКОВОДИЛАЦ РАДНОГ ТИМА: ДИРЕКТОР:
Председник Скупштине града: Марија Паличић Милошевић, д.п.п. Владан Ђорђевић

НАРУЧИЛАЦ: ЈП "Дирекција за урбанизам, грађевинско земљиште, путеве и изградњу Ваљево"

ОБРАЂИВАЧ: "ИНФОПЛАН" Д.О.О. АРАНЂЕЛОВАЦ

ISO 9001:2008 ISO 14001:2004